



**Sezione A-A**

Scala 1:200

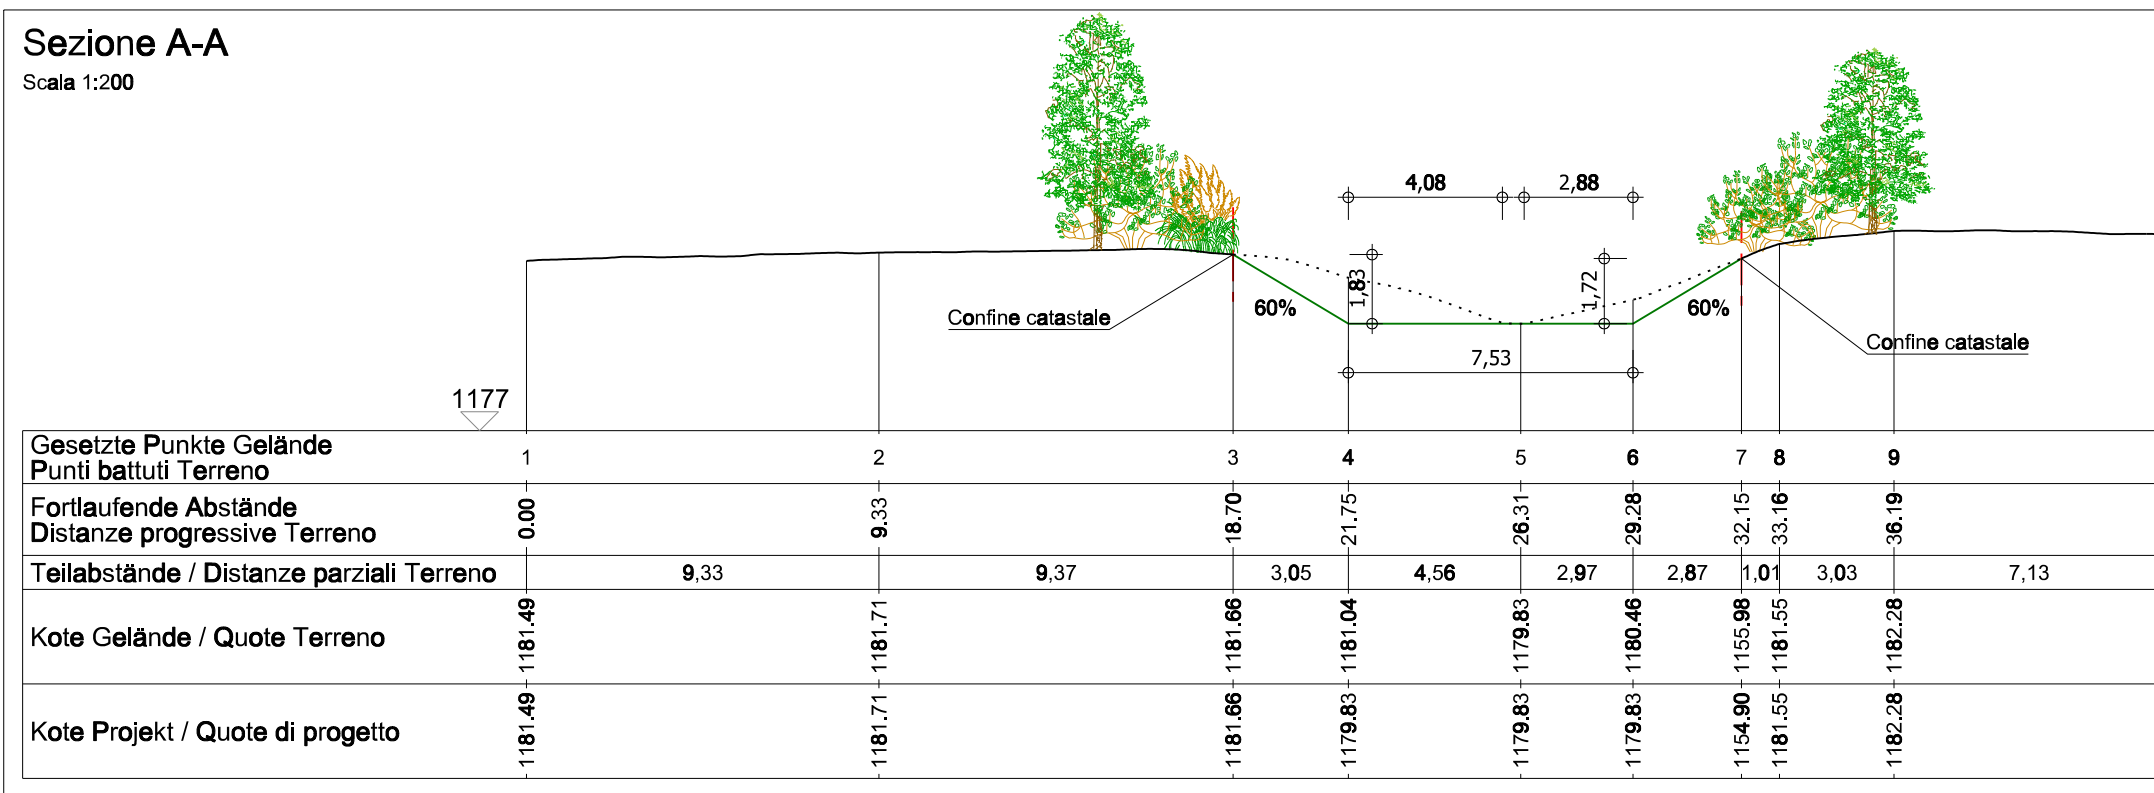

**Sezione B-B**

Scala 1:200

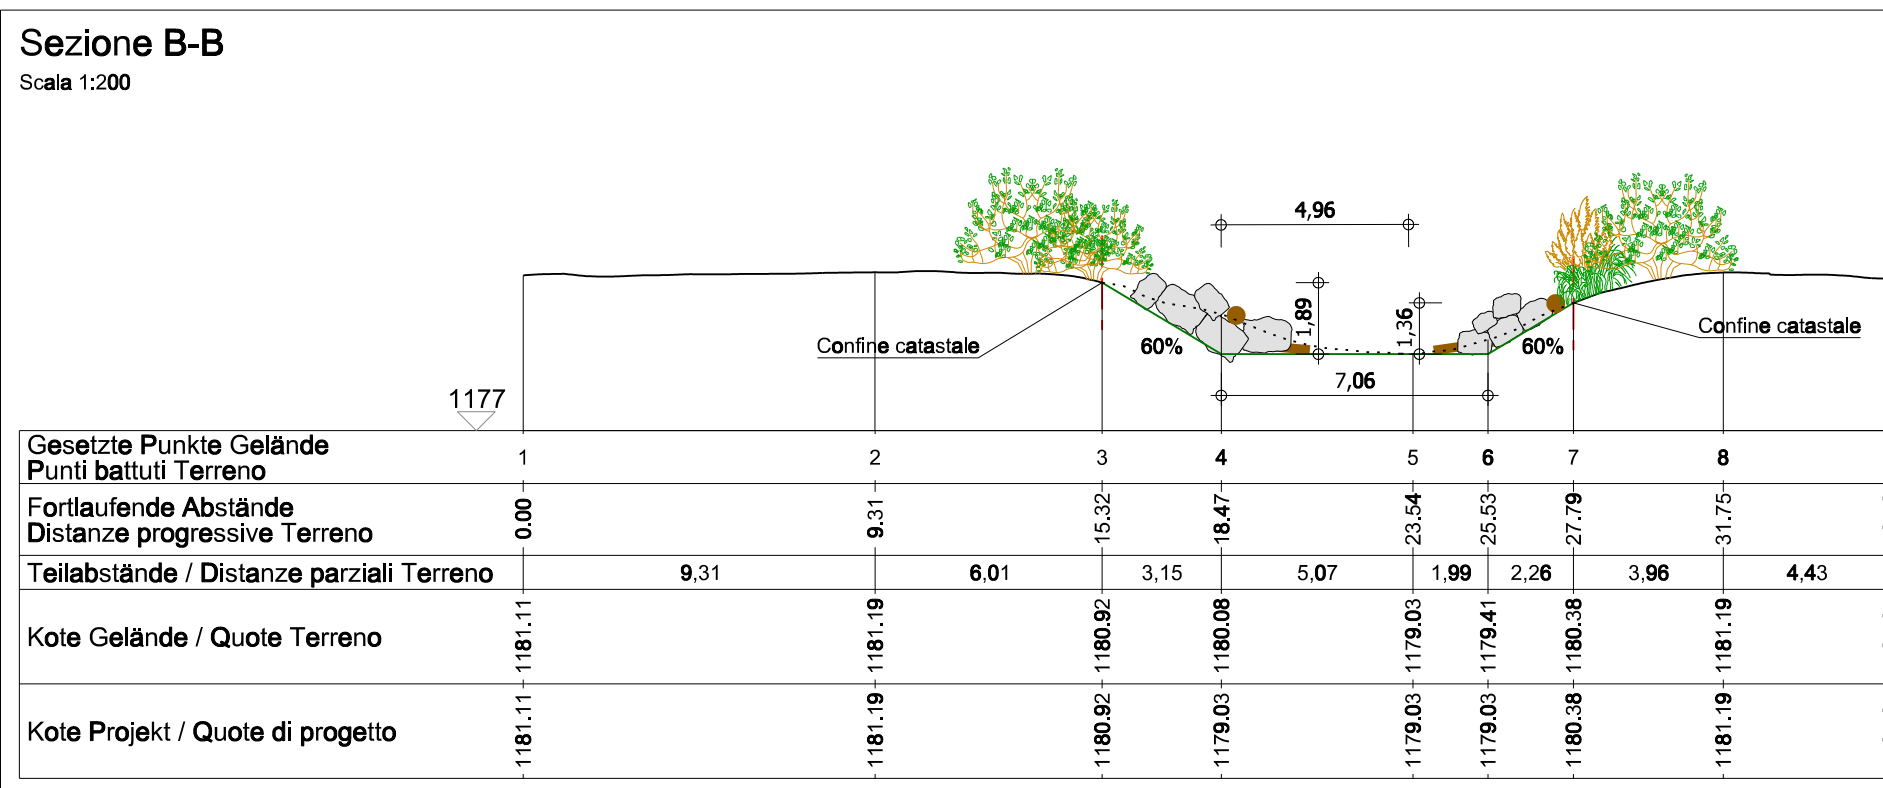

**Legenda**

- Terreno naturale
- Terreno naturale scavato
- Nuovo terreno
- Massi ciclopici

AUTONOME PROVINZ  
BOZEN - SÜDTIROL  
Agentur für Bevölkerungsschutz  
Abt. 10 Tiefbau



PROVINCIA AUTONOMA  
DI BOLZANO - ALTO ADIGE  
Agenzia per la Protezione civile  
Rip. 10 Infrastrutture



**EFRE - FESR 4014**

**MASSNAHMEN ZUR REDUZIERUNG DER HOCHWASSERGEFAHR IN INNICHEN  
INTERVENTI PER LA RIDUZIONE DEL PERICOLO DI PIENA A SAN CANDIDO**

Gemeinde: **INNICHEN**      Verbauung: **Sextnerbach - Drau**      Nr. & G.: **J, J.105**  
Comune: **SAN CANDIDO**      Sistemazione: **Rio di Sesto - Drava**      Nr. a.p.:

PROJEKT: **HOCHWASSERSCHUTZ INNICHEN**  
PROGETTO: **PROTEZIONE DALLE PIENE SAN CANDIDO**  
PHASE: **UMWELTVERTRÄGLICHKEITSPRÜFUNG**  
FASE: **VALUTAZIONE DI IMPATTO AMBIENTALE**

TITEL DOKUMENT: **Grafische Unterlagen**  
**Lageplan und Regelprofile Maßnahmen Kleine Drau**

TITOLO ELABORATO: **Elaborati grafici**  
**Planimetria e sezioni tipo interventi Piccola Drava**

MAßSTAB: SCALA:	PROJEKTFASE: FASE PROGETTO:	TYP DOK.: TIPO ELAB.:	KATEGORIE: CATEGORIA:	ANLAGETEIL: PARTE D'OPERA:	NR. FORTL. N° PROGR.	KON.: REV.:
<b>1:1.000</b>	<b>VIA</b>	<b>T</b>	<b>120</b>		<b>75</b>	<b>0</b>

GRUPPE SÜDTIROLER FACHGRUPPE FÜR INNICHEN  
SPECIALISTI ALTO ATESEINI PER S.CANDIDO



gezeichnet:  
disegnato: **SF 11.10.22**

kontrolliert:  
controllato: **CL 13.10.22**

Der Projektant:  
Il Progettista: **Dr. Ing. Walter Gostner**

Der Projektant:  
Il Progettista: **WAG 13.10.22**  
**ORDINE DEGLI INGEGNERI  
DELLA PROV. DI BOLZANO**  
**Dr. Ing. WALTER GOSTNER**  
Nr. 1191  
**INGENIEURKAMMER  
DER PROVINZ BOZEN**

EVV: **Dr. For. Sandro Gius**  
RUP: **Dr. Ing. Florian Knollseisen**

Der Agentur/Abt.-direktor: **Dr. Klaus Unterweger** Datum: **13.10.2022**  
Il direttore di Agenzia/Rip.: **Dr. Ing. Umberto Simone** Data:

AGENTUR FÜR BEVÖLKERUNGSSCHUTZ  
AMT FÜR WILDBACH- UND LAWINENVERBAUUNG OST



AGENZIA PER LA PROTEZIONE CIVILE  
UFFICIO SISTEMAZIONE BACINI MONTANI EST