



KEYPLAN

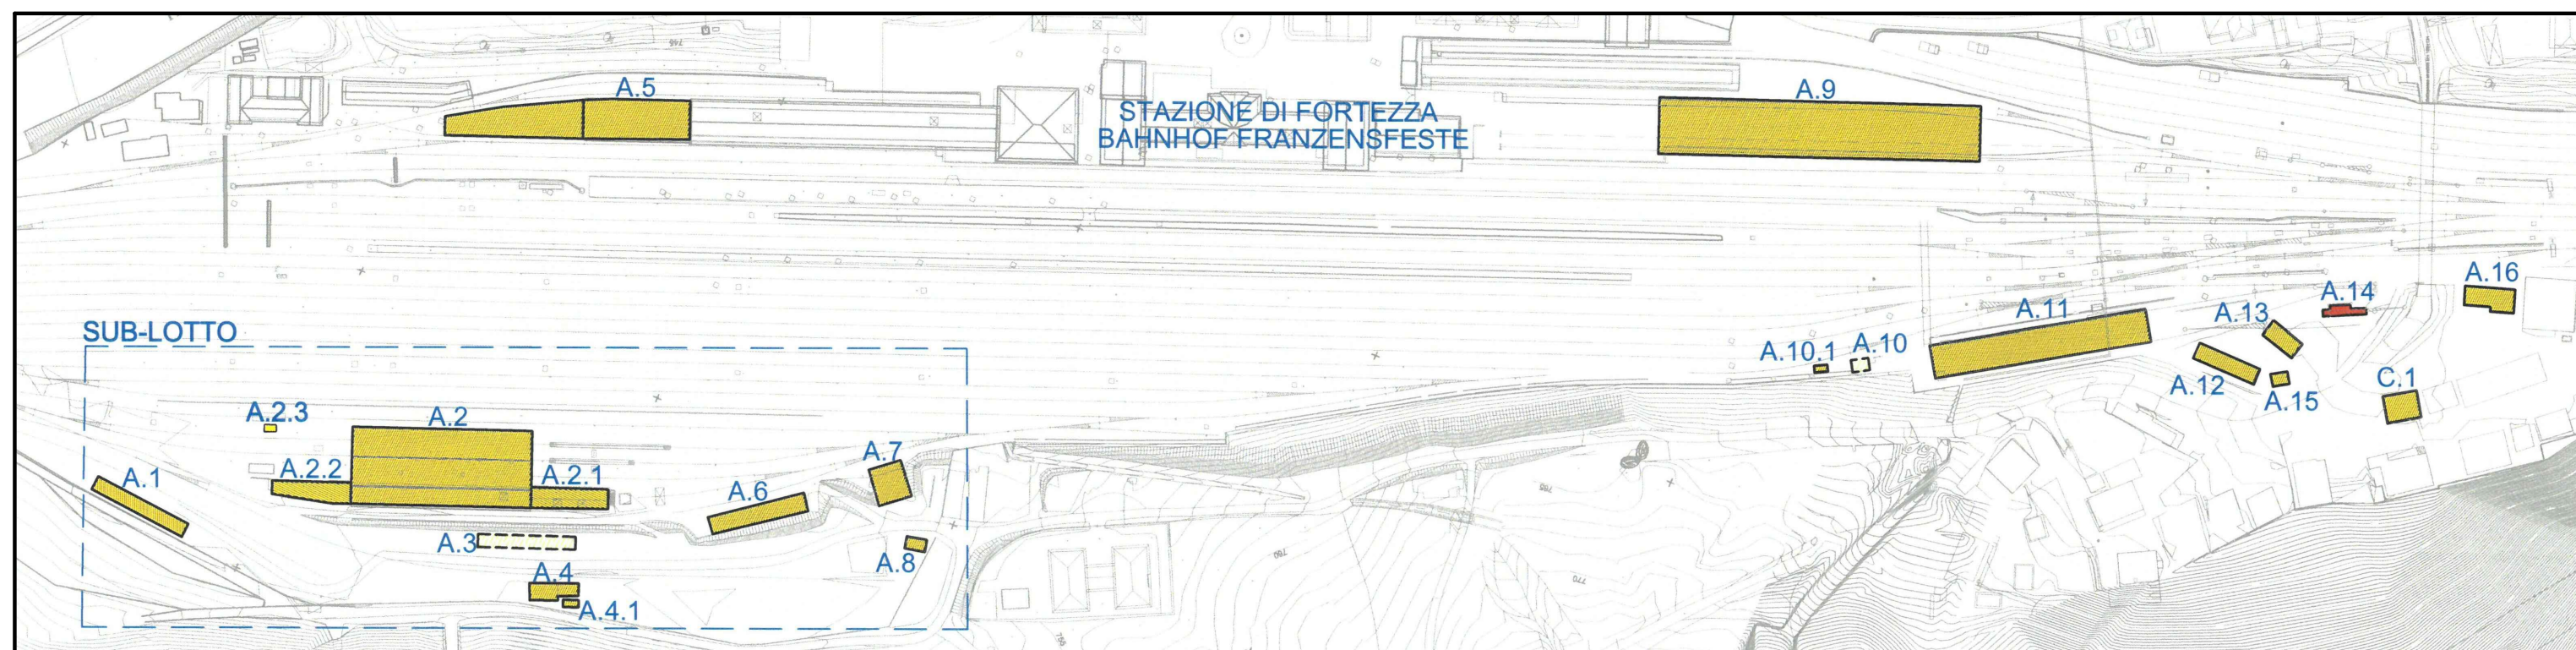


LEGENDA/LEGENDE  
DIVISIONE INFRASTRUTTURA  
ABTEILUNG INFRASTRUKTU

UNITA' IMMOBILIARI MAPPATE	MQ UTILI	MQ TOTALI
09043001	32,95	41,98
09043002	3,78	4,68
<b>MQ TOTALI UNITA'IMMOBILIARI</b>	<b>36,73</b>	<b>46,66</b>

PIANTA PIANO TERRA/GRUNDRISS ERDGESCHOSS

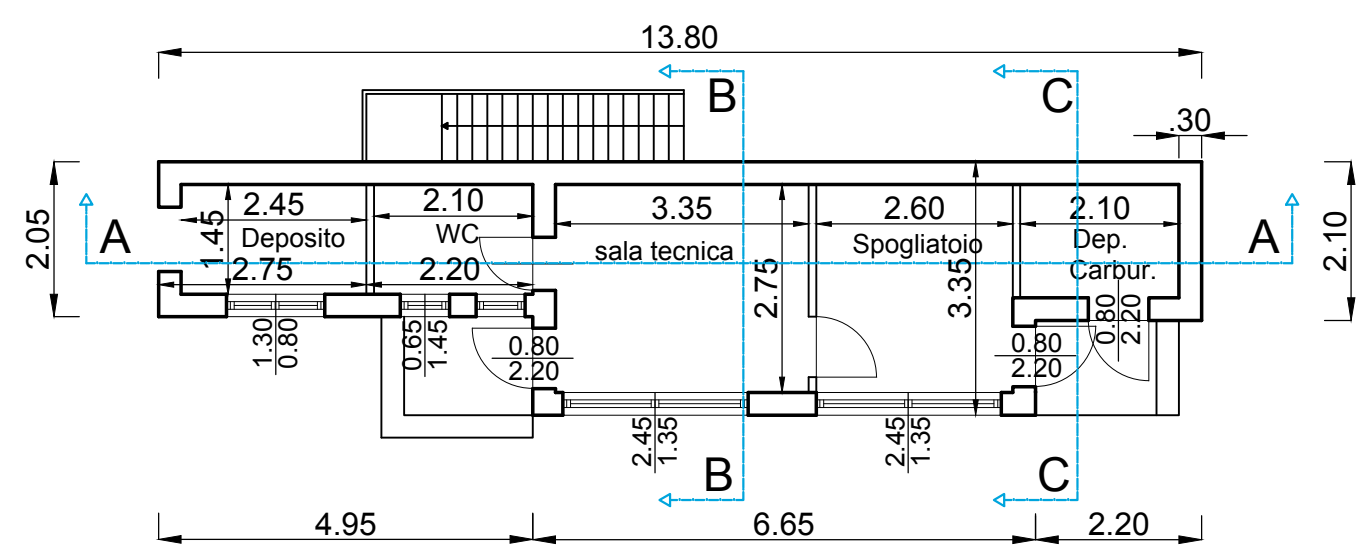


PIANTA COPERTURA/GRUNDRISS DACH

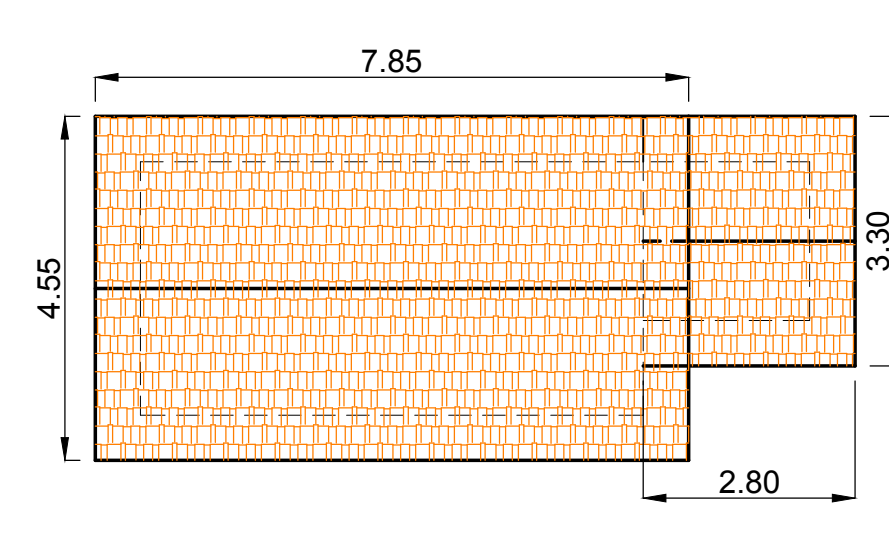


DOCUMENTAZIONE FOTOGRAFICA  
PHOTODOKUMENTATION



Platea fondazione / Fundamentplatte

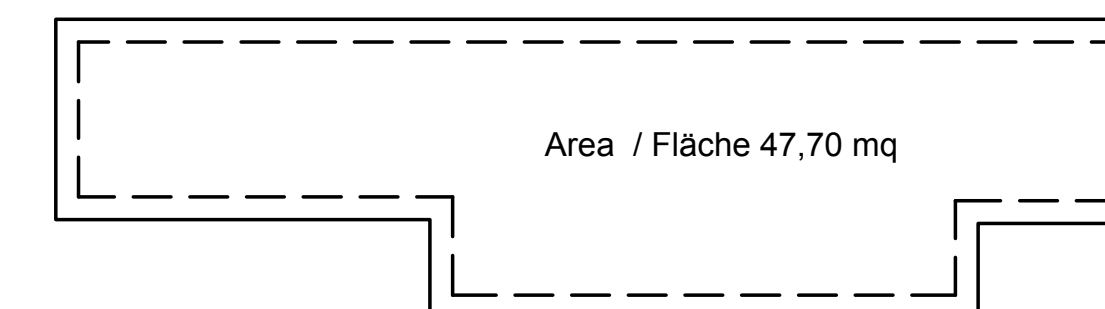


Volume platea fondazione / Volumen Fundamentplatte:

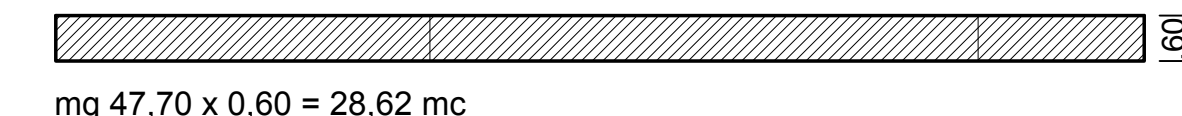


Rinterro / Zuschüttung  
mq 47,70 x 0,60 = 28,62 mc


PIANTA PIANO TERRA/GRUNDRISS ERDGESCHOSS  
(rilievo funzionale)

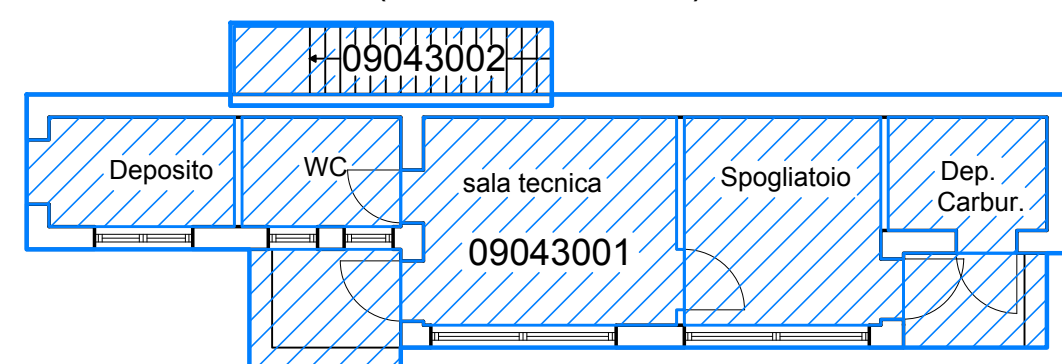


SEZIONE A-A/SCHNITT A-A

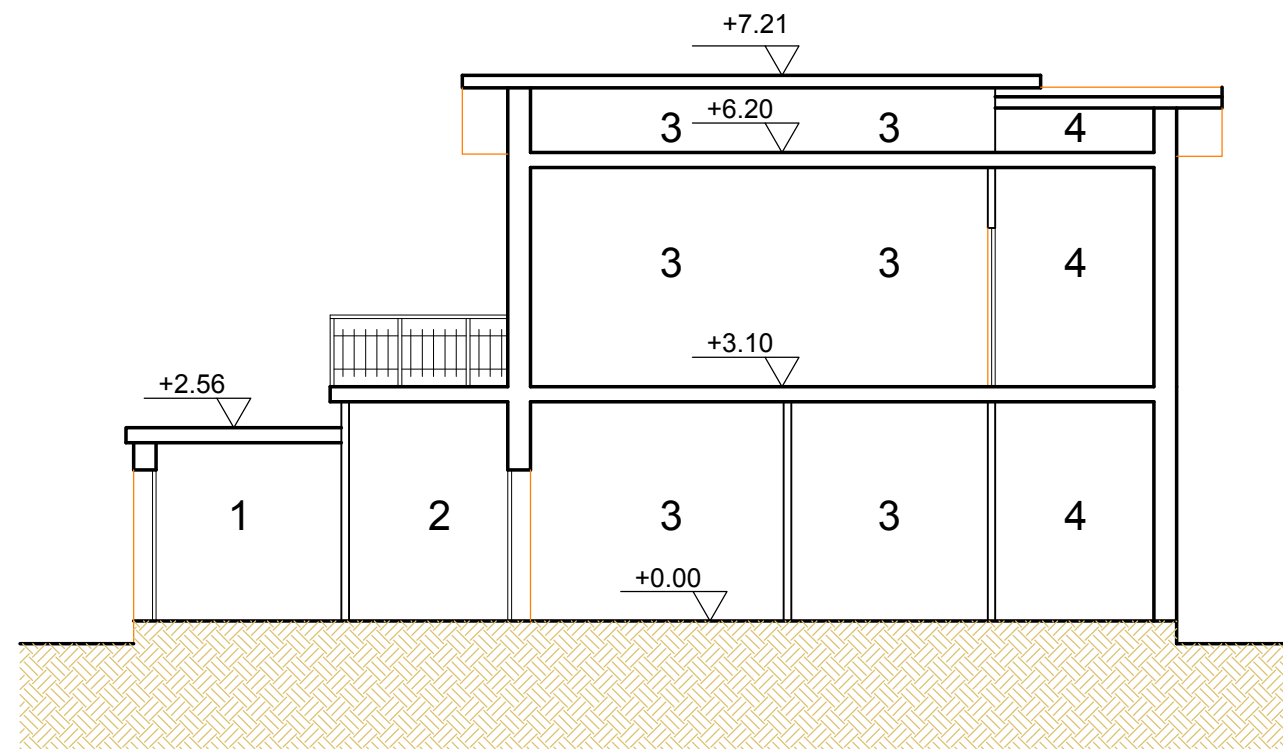

SEZIONE B-B/SCHNITT B-B

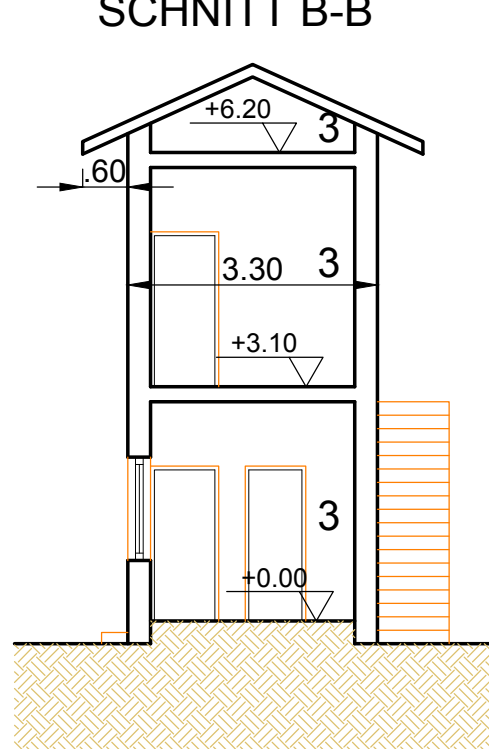

SEZIONE C-C/SCHNITT C-C

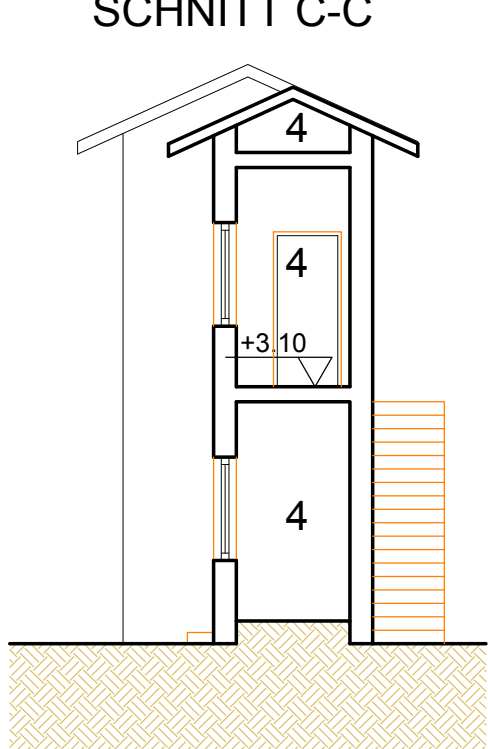

Sv= 4,94 m  
Sup. copertura /Dachfläche  
m 4,94 x 7,95 = mq 39,27

Sv= 3,63 m  
Sup. copertura /Dachfläche  
m 3,63 x 2,80 = mq 10,16

Sup. copertura totale: 49,43 mq  
Gesamte Dachfläche: 49,43 mq

1  
A=7,06 mq  
x 2,75 m =  
19,42 mc

2  
A=6,85 mq  
x 2,20 m =  
15,07 mc

3  
A=23,51 mq  
x 6,65 m =  
156,34 mc

4  
A=14,62 mq  
x 2,20 m =  
32,16 mc

Cubatura totale: 223,05 mc  
Gesamtkubatur: 223,05 mc

DOCUMENTAZIONE FOTOGRAFICA/PHOTODOKUMENTATION



Bearbeitungsstand  
Stato di elaborazione

Revisione	Änderungen / Modifiche	Verantwortlicher / Responsabile modifica	Datum / Data
00	Entwurf / Prima Versione	S.Pernici	26.06.2018
01			
02			
03			
04			
05			

Mit Beteiligung der Europäischen Union aus dem Haushalt der Transportsachen Verkehrsnetze finanziertes Vorhaben  
Opera finanziata con la partecipazione dell'Unione Europea attraverso il bilancio delle reti di trasporto trans-europee



Ausbau Eisenbahnachse München-Verona  
**BRENNER BASISTUNNEL**  
Ausführungsplanung

Potenziamento asse ferroviario Monaco - Verona  
**GALLERIA DI BASE DEL BRENNERO**  
Progettazione esecutiva

Baulos H81 Bahnhof Franzensfeste

Lotto H81 Stazione Fortezza

Sub-Baulos	Sublotto
Vorarbeiten Bahnhofsbereich	Attività preparatorie area di stazione
Fachbereich	Settore
Abbrüche	Demolizioni
Titel	Titolo
Gebäude "A.14"	Edificio "A.14"
Grundrisse und Schnitte	Piante e Sezioni

	Datum / Data	Name / Nome
Bearbeitet / Elaborato	26.06.2018	S. Pernici
Geprüft / Verificato	30.06.2018	L. Rausa
Freigegeben / Autorizzato		M. Ianeselli

GALLERIA DI BASE DEL BRENNERO - BRENNER BASISTUNNEL BBT SE  
Piazza Stazione 1 • I-39100 Bolzano  
Tel.: +39 0471 0622-10 • Fax: +39 0471 0622-11  
Anraser Str. 8 • A-6020 Innsbruck  
Tel.: +43 512 4030 • Fax: +43 512 4030-110  
Email: bbt@bbt-se.com • www.bbt-se.com

Gesehen BBT / Visto BBT

Massstab / Scala: 1:100

Projekt-kilometer / Chilometro progetto	von / da bis / a bei / al	56+250 bis / a 57+101	Bau-Dokument / Stato documento	von / da bis / a bei / al	57+101	Status Dokument / Stato documento	Vertrag / Contratto	Numero Codice	Revisione
02	H81	AF	001	KSN	D1012	12024			00