


**COROGRAFIA GENERALE
ALLGEMEINE KOROGRAFIE**
Scala / Maßstab 1:500

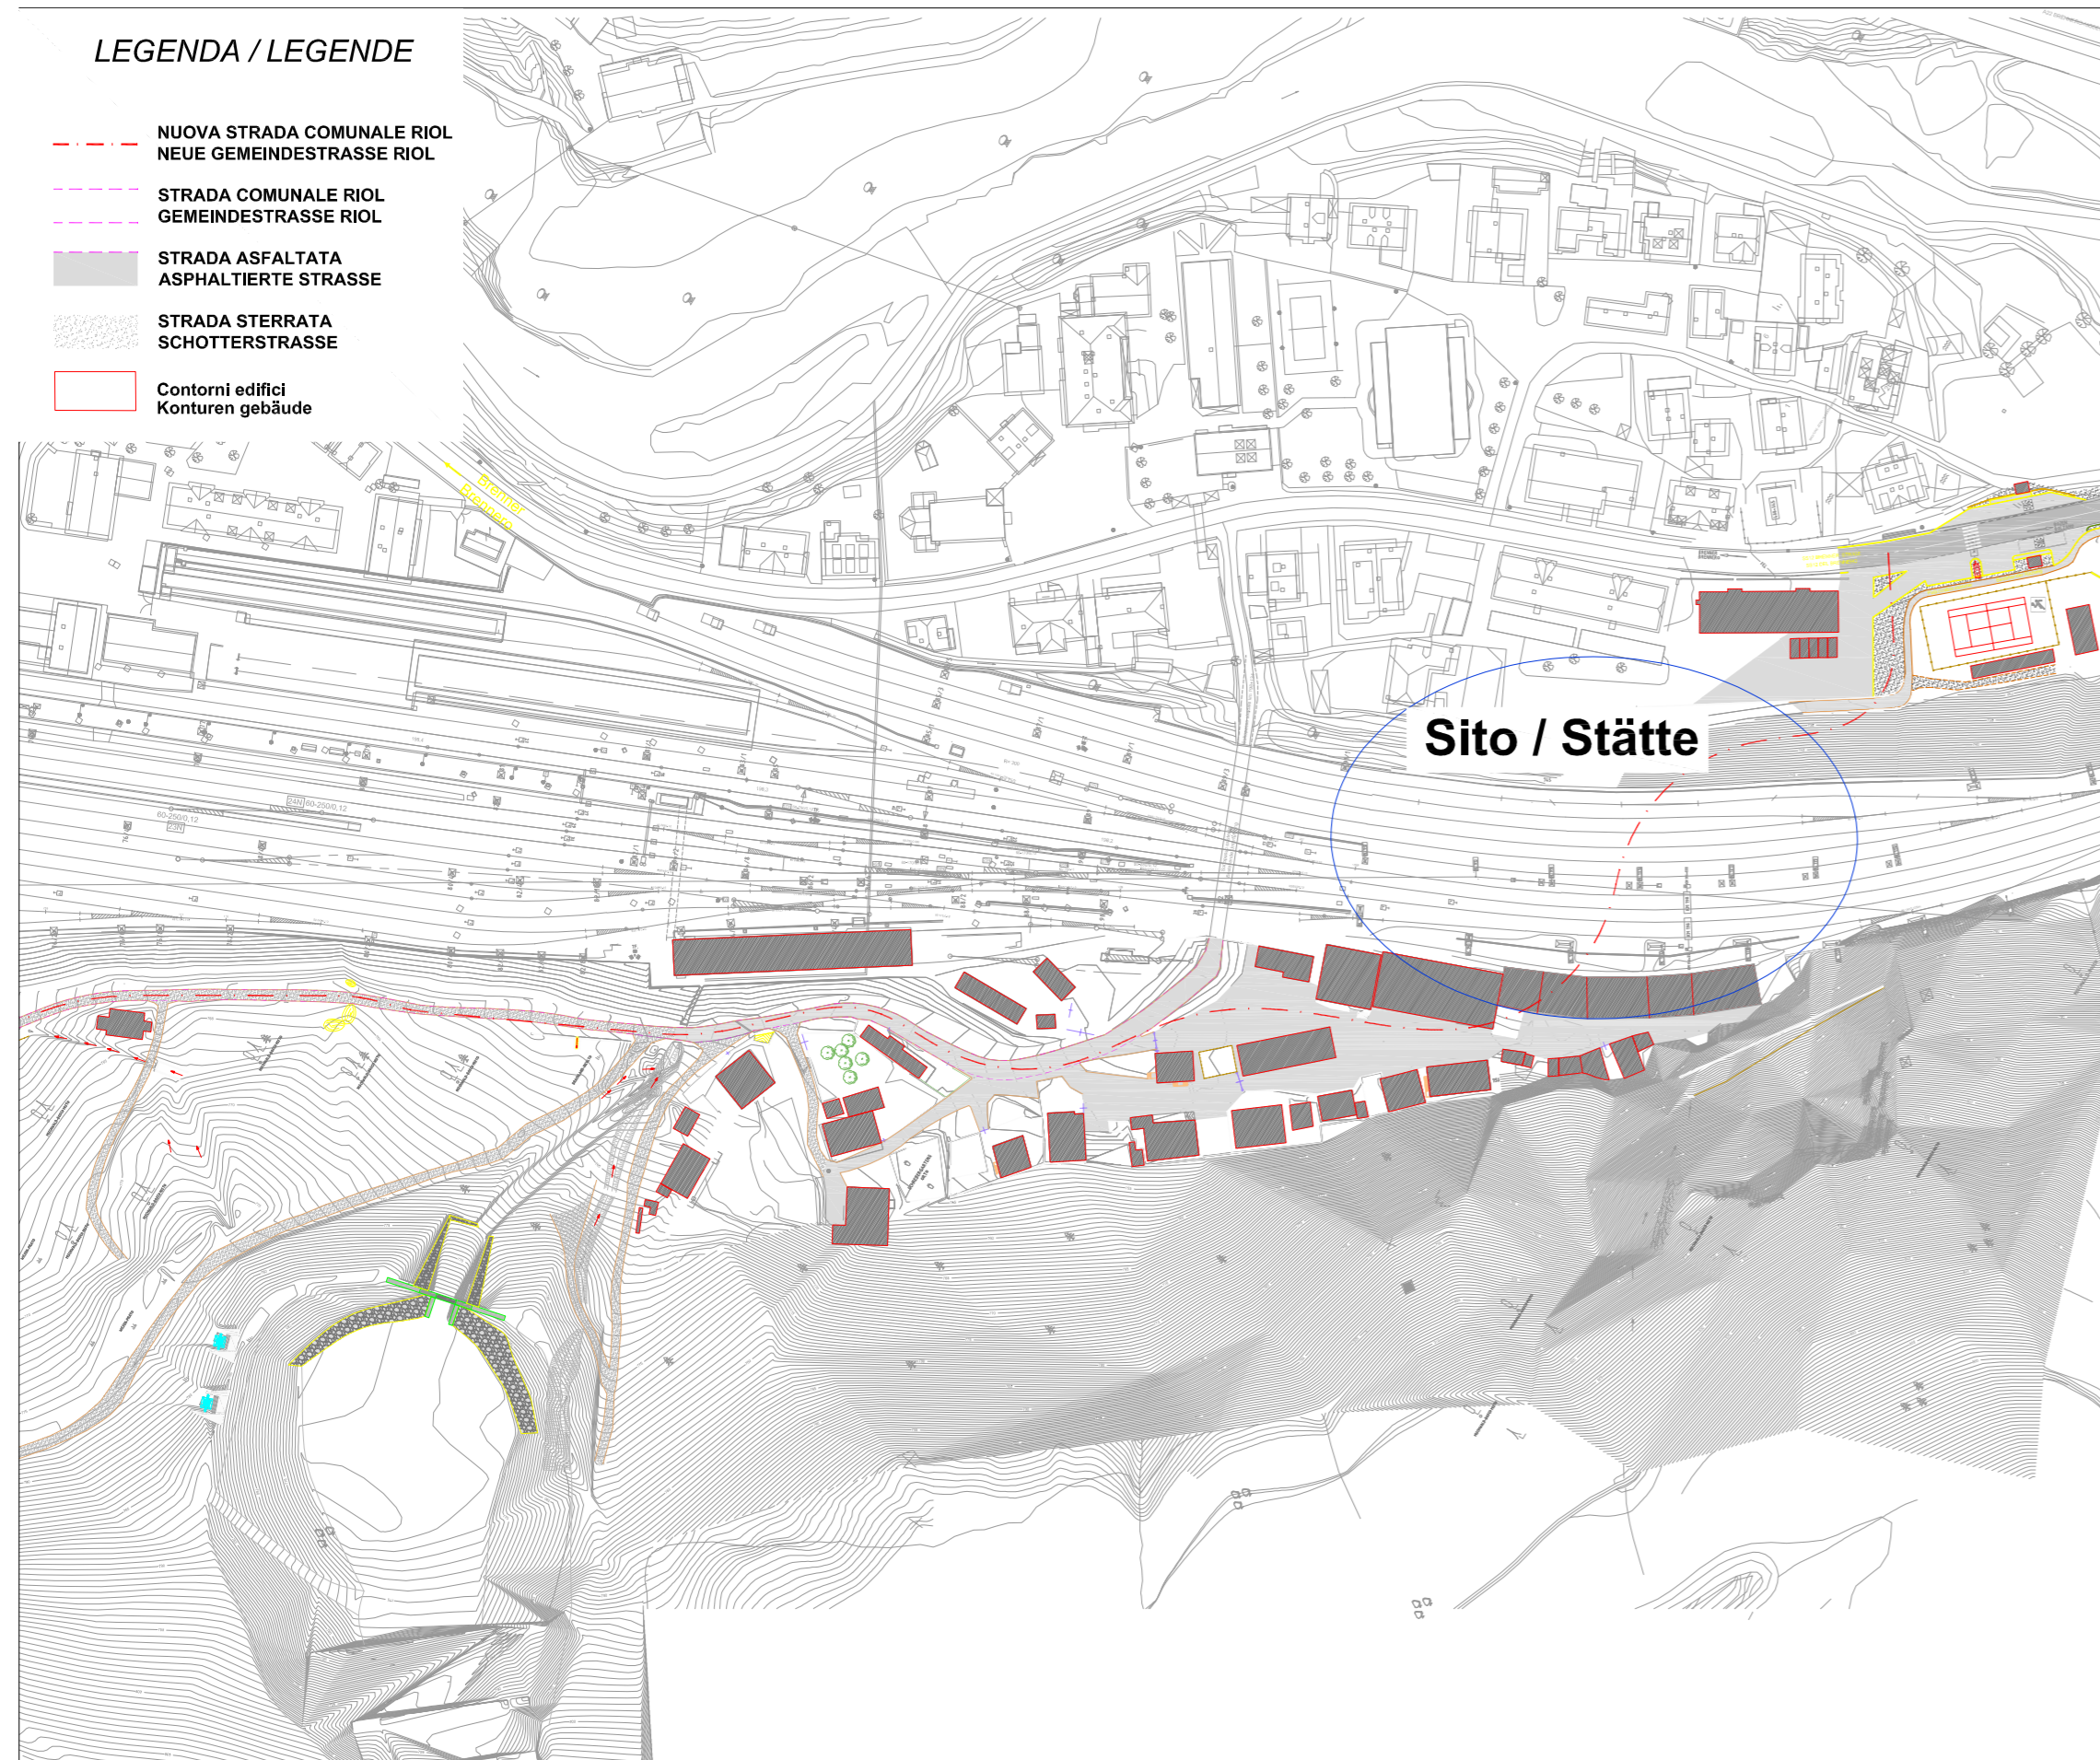

**PLANIMETRIA
LAGEPLAN**



**FOTO AEREA
LUFTAUFNAHME**

**Bearbeitungsstand
Stato di elaborazione**

Revisione	Änderungen / Modifiche	Verantwortlicher Änderung / Responsabile modifica	Datum / Data
00	Prima emissione / Erstversion	Ecosurvey/it	27.03.2020

Mit Beteiligung der Europäischen Union aus dem Haushalt der Trans europäischen Verkehrsnetze finanzierte Vorhaben
Opera finanziata con la partecipazione dell'Unione Europea attraverso il bilancio delle reti di trasporto trans-europee

BBT
Brenner Base Tunnel

Ausbau Eisenbahnachse München-Verona
BRENNER BASISTUNNEL

Potenziamento asse ferroviario Monaco - Verona
GALLERIA DI BASE DEL BRENNERO

Bahnhof Franzensfeste / Stazione Fortezza

Sub-Bauleit Sublotto
Messa in sicurezza permanente (MISP)

Dokumententyp Typo documento
Grafiktafel Tavola grafica

Titel Titolo
Tavola 1: Corografia generale

#progettista / Der Projektant	Datum / Data	Name / Nome
ECOSURVEY	27.03.2020	R. Midence
P19038	27.03.2020	M. Pagano
GALLERIA DI BASE DEL BRENNERO - BRENNER BASISTUNNEL BBT SE	27.03.2020	F. Carlsiel

Platz Statione 1 • I-39100 Bozzen
Tel: +39 0471 0622-10 • Fax: +39 0471 0622-11
Amenità Str. 8 • A-61020 Imbich
Tel: +43 512 4030 • Fax: +43 512 4030-110
Email: bbt@bbt-se.com • www.bbt-se.com

Projekt / von / da
Chilometer / ab / a
progetto / bei / al

Stato / von / da
Lotto / ab / a
Einheit / bei / al

Stato / von / da
Lotto / ab / a
Einheit / bei / al

Stato / von / da
Lotto / ab / a
Einheit / bei / al

Stato	Lotto	Einheit	Numero	Dokumententyp	Vertrag	Nummer	Code	Revision
02	H81	PE	001	UTB	D1344	10001	00	00