



ÜBERSICHTSPLAN MATERIALDEPONIE - Zustand
 PLANIMETRIA GENERALE DEPOSITO MATERIALE - Stato di Fatto
 Scala 1:2000

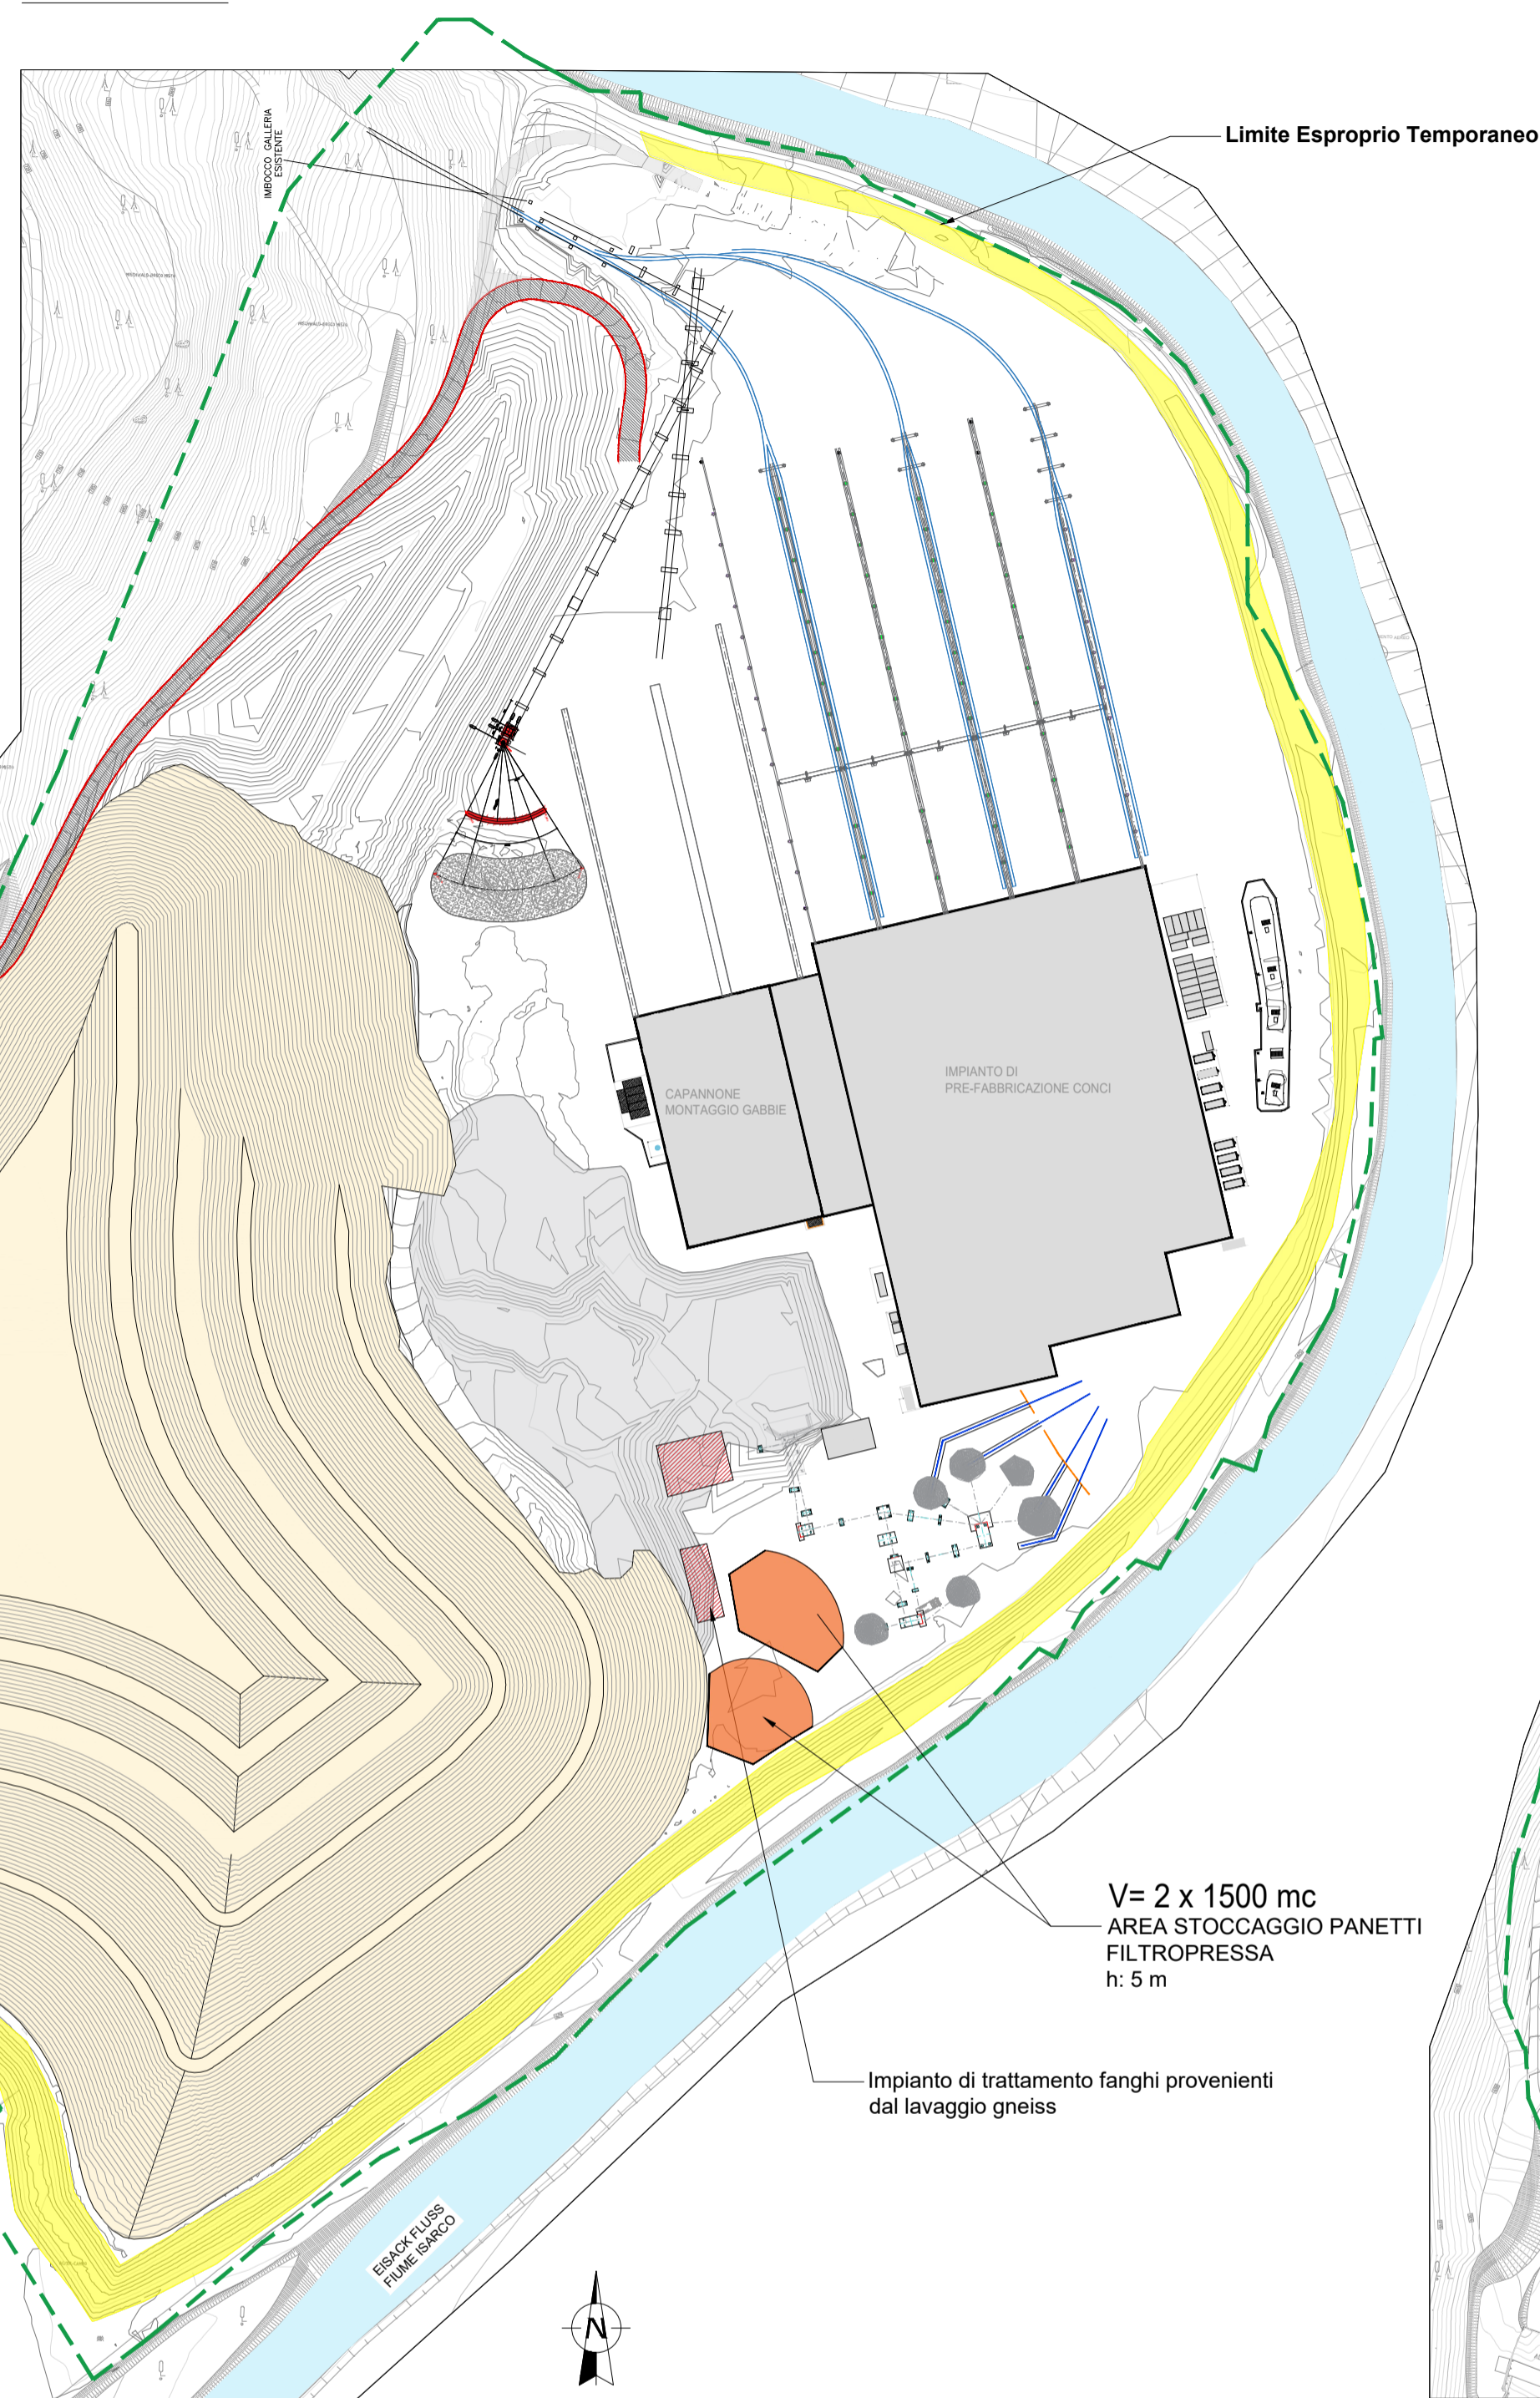


STOCCAGGIO OPERATIVO
 RIFIUTO R10

FASE 1

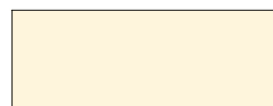

ÜBERSICHTSPLAN MATERIALDEPONIE - Endzustand
 PLANIMETRIA GENERALE DEPOSITO MATERIALE - Stato Finale
 Scala 1:2000

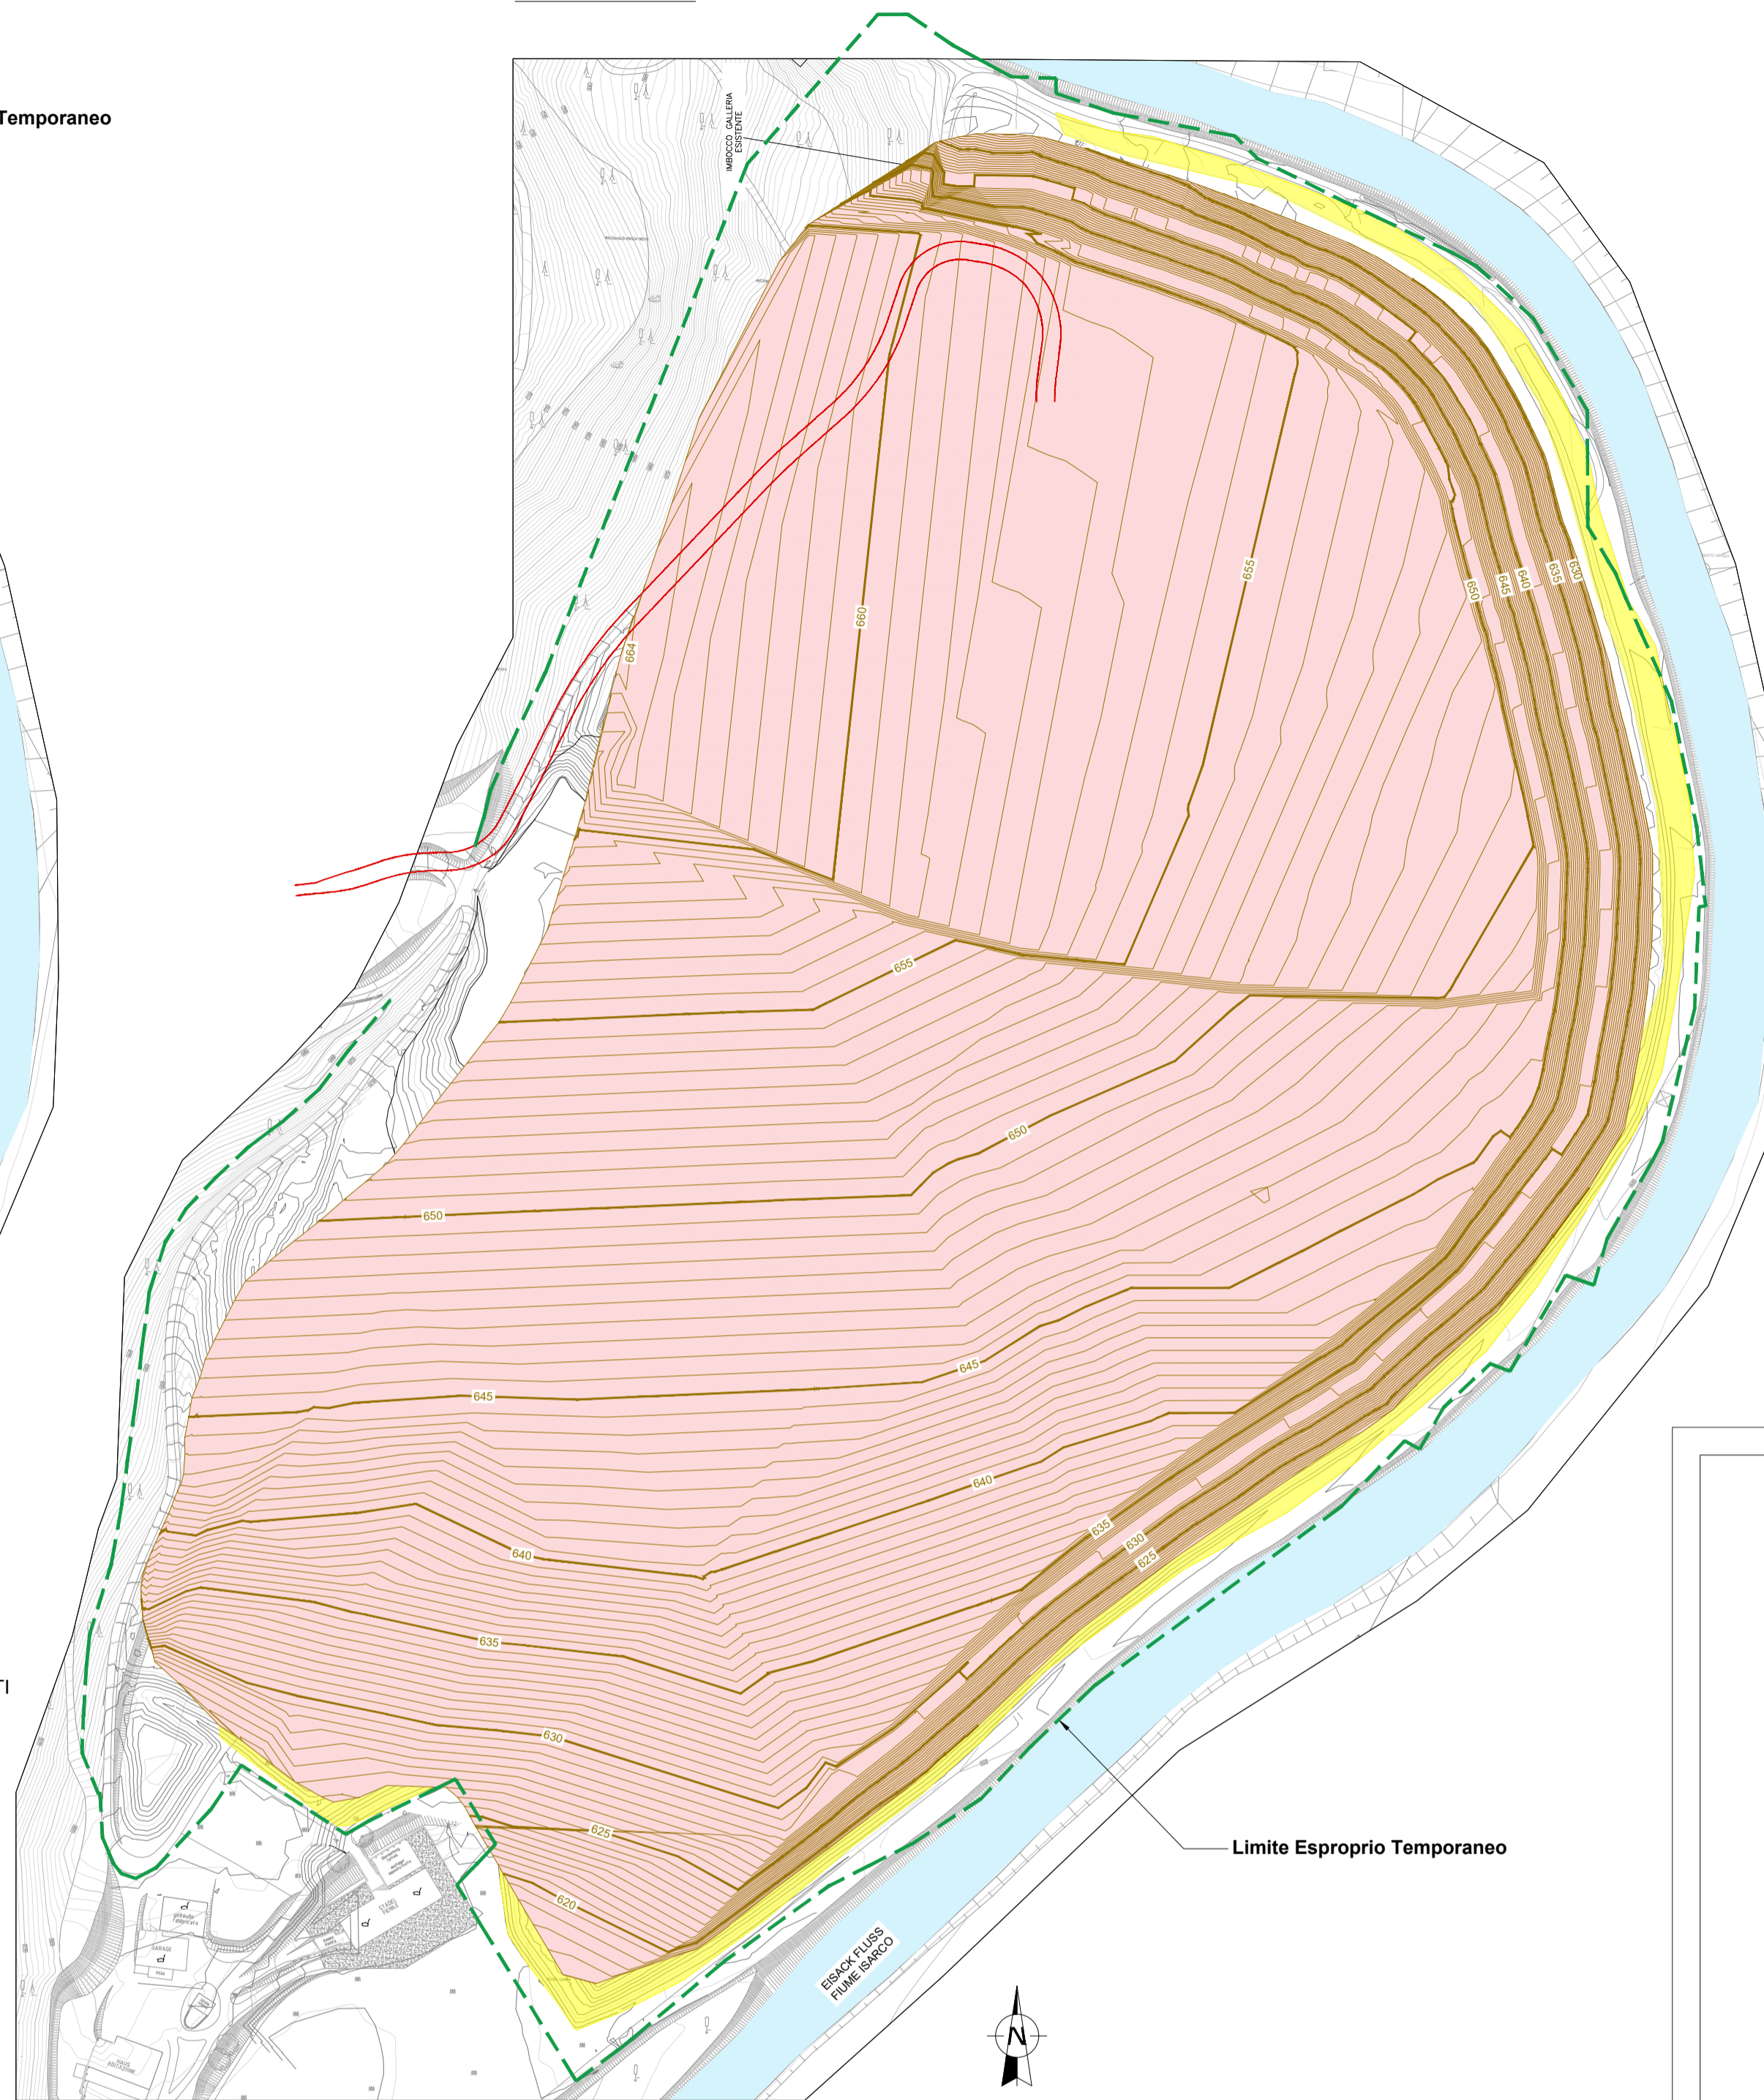


COMPLETAMENTO DEPOSITO
 PROGETTO ESECUTIVO

FASE 2



Bearbeitungsstand Stato di elaborazione			
Revisione	Modifiche	Verantwortlicher Änderung	Datum
00	Emission / Emissione	BTC	30.09.2021
01	Allgemeine Aktualisierung / Aggiornamento generale	BTC	10.10.2021

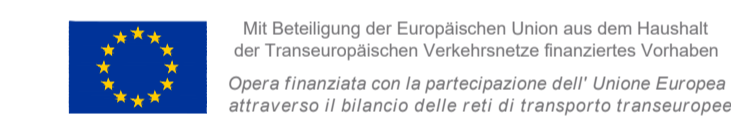

Ausbau Eisenbahnaxe München-Verona
BRENNER BASISTUNNEL
 Detailplanung



Potenziamento asse ferroviario Monaco - Verona
GALLERIA DI BASE DEL BRENNERO
 Progettazione di dettaglio

H61 Baulos Mauls 2-3	H61 Lotto Mules 2-3
Projekteinheit	WBS
Materialdeponien	Depositi
Dokumentenart	Tipo documento
Lageplan	Planimetria
Titel	Titolo
Lageplan	Planimetria
Hintergriger - PHASE	FASI - Hinterrigger
Inerter Waschschlamm	Fanghi Lavaggio Inerti

Consorzio BTC Scrl

Ausführungsplanung / Progettazione esecutiva

Detailplanung / Progettazione di dettaglio

Bearbeitet / Elaborato	Datum / Data	Name / Nome	Gesellschaft / Società
Geprüft / Verificato	14.10.2021	LR5	BTC
Genehmigt / Approvato	14.10.2021	COSTANTINO	BTC
		SECONDULFO/BALIANI	BTC

GBA Leiter
 Direttore dei Lavori
 Ing. Antonio Spaziani

Vorstand
 Amministratore
 Ing. Gilberto Cardola
 Ing. Martin Gradnitzer

Projekt	Blatt	Status	Messstab /
Kilometer	von / da	Blatt	Scala
Chilometro	bis / a	kilometer	1:1000
progetto	bei / al	opera	

Staat	Los	Einheit	Nummer	Dokumentenart	Vertrag	Nummer	Revision
Stato	Lotto	Unità	Numero	Tipo documento	Controllo	Code	Revisione
02	H61	DB	300	KLP	B0130	51109	01