



**SEZIONE
SCHNITT 1-1
Scala / Maßstab 1:50**

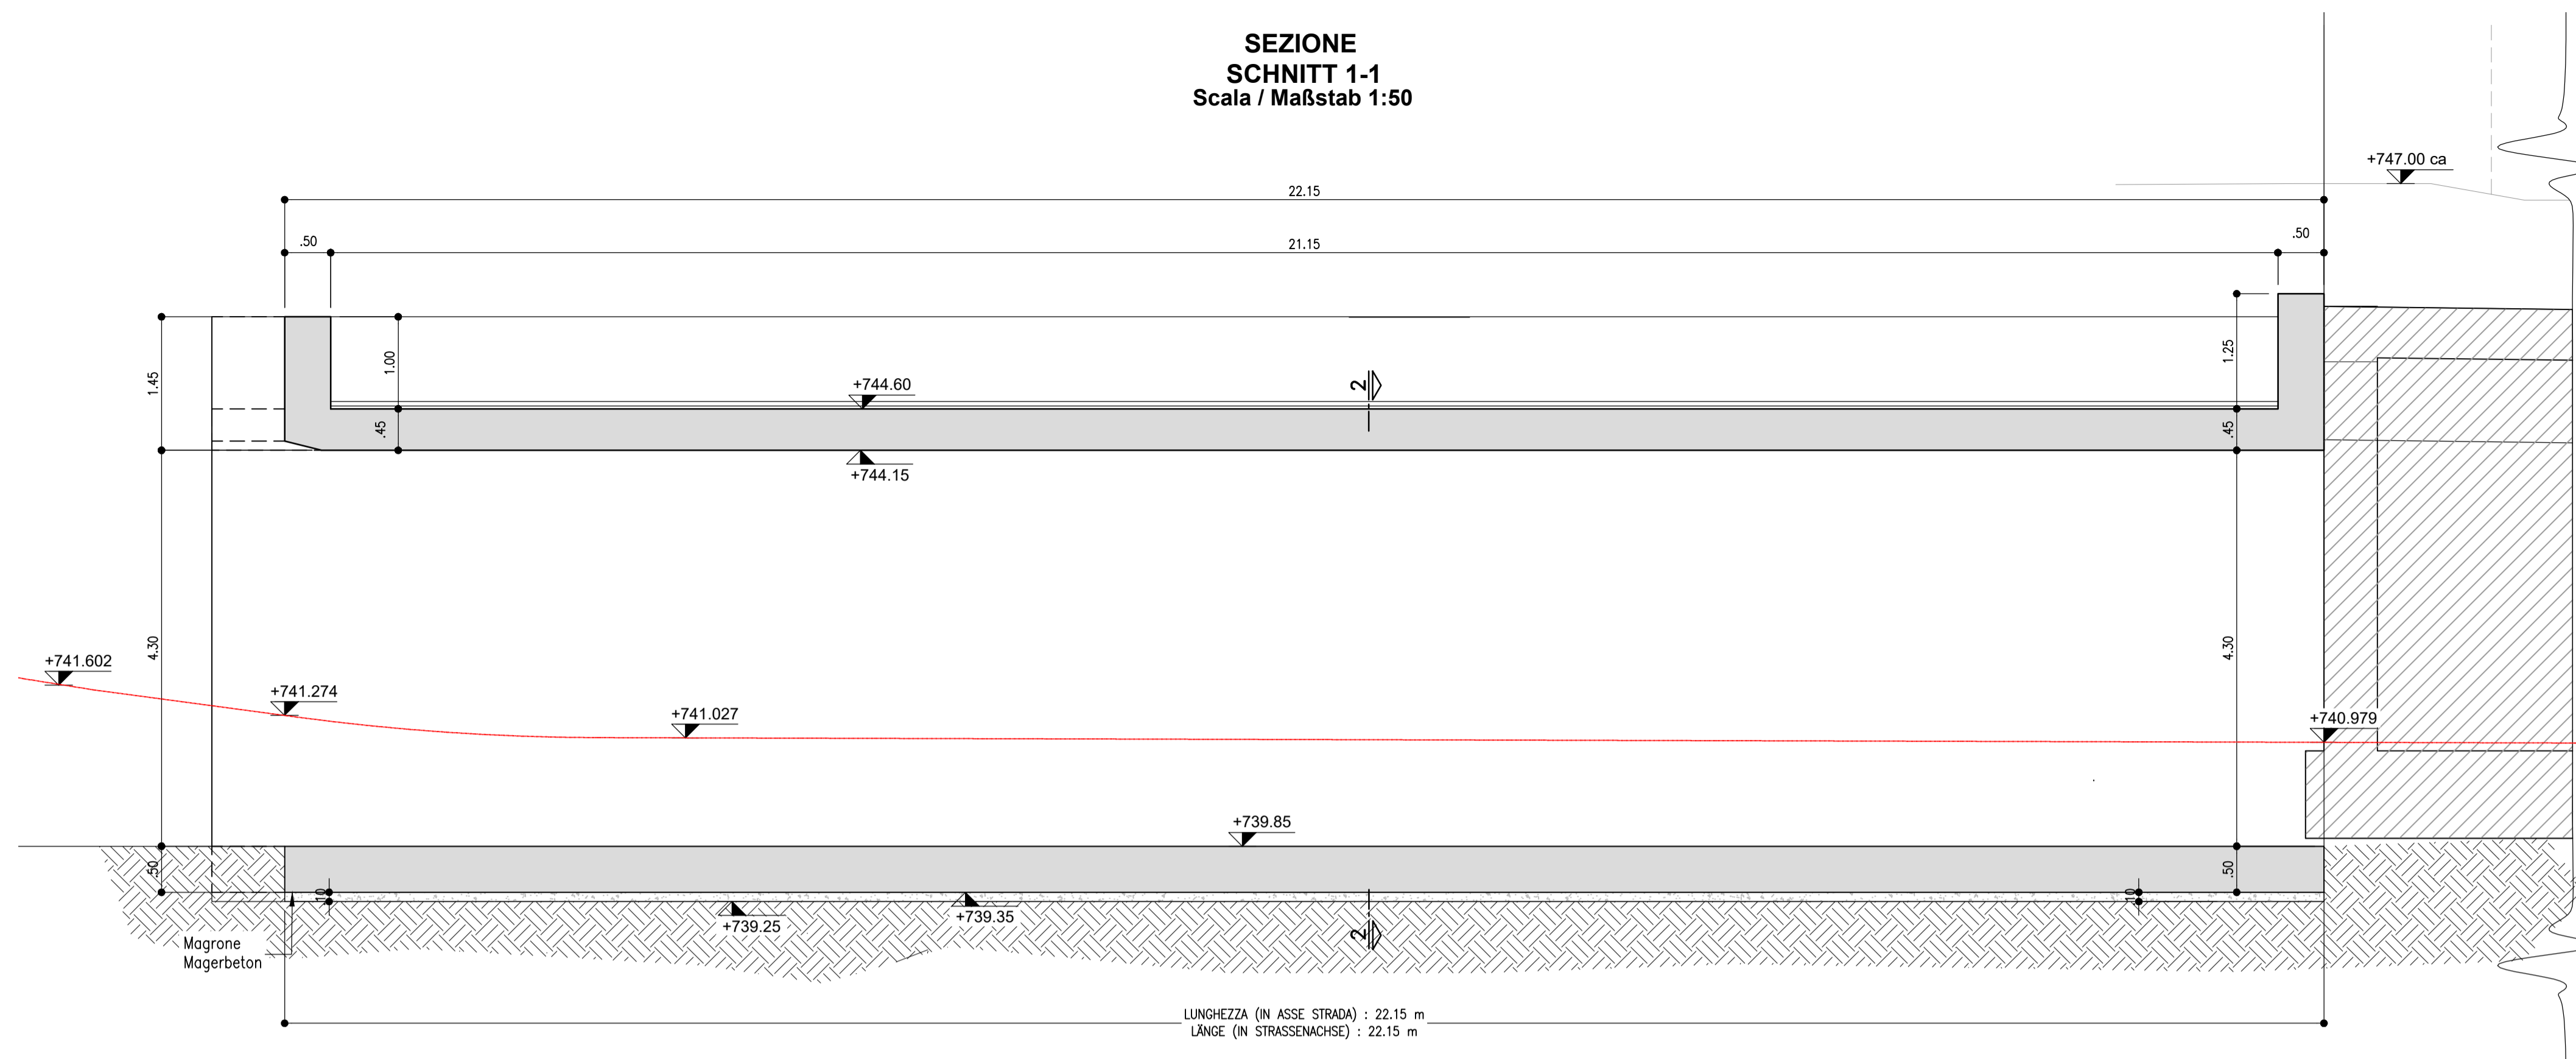

LUNGEZZA (N ASSE STRADA) : 22.15 m
LANGE (N STRASSENACHSE) : 22.15 m


**SEZIONE
SCHNITT 2-2
Scala / Maßstab 1:50**

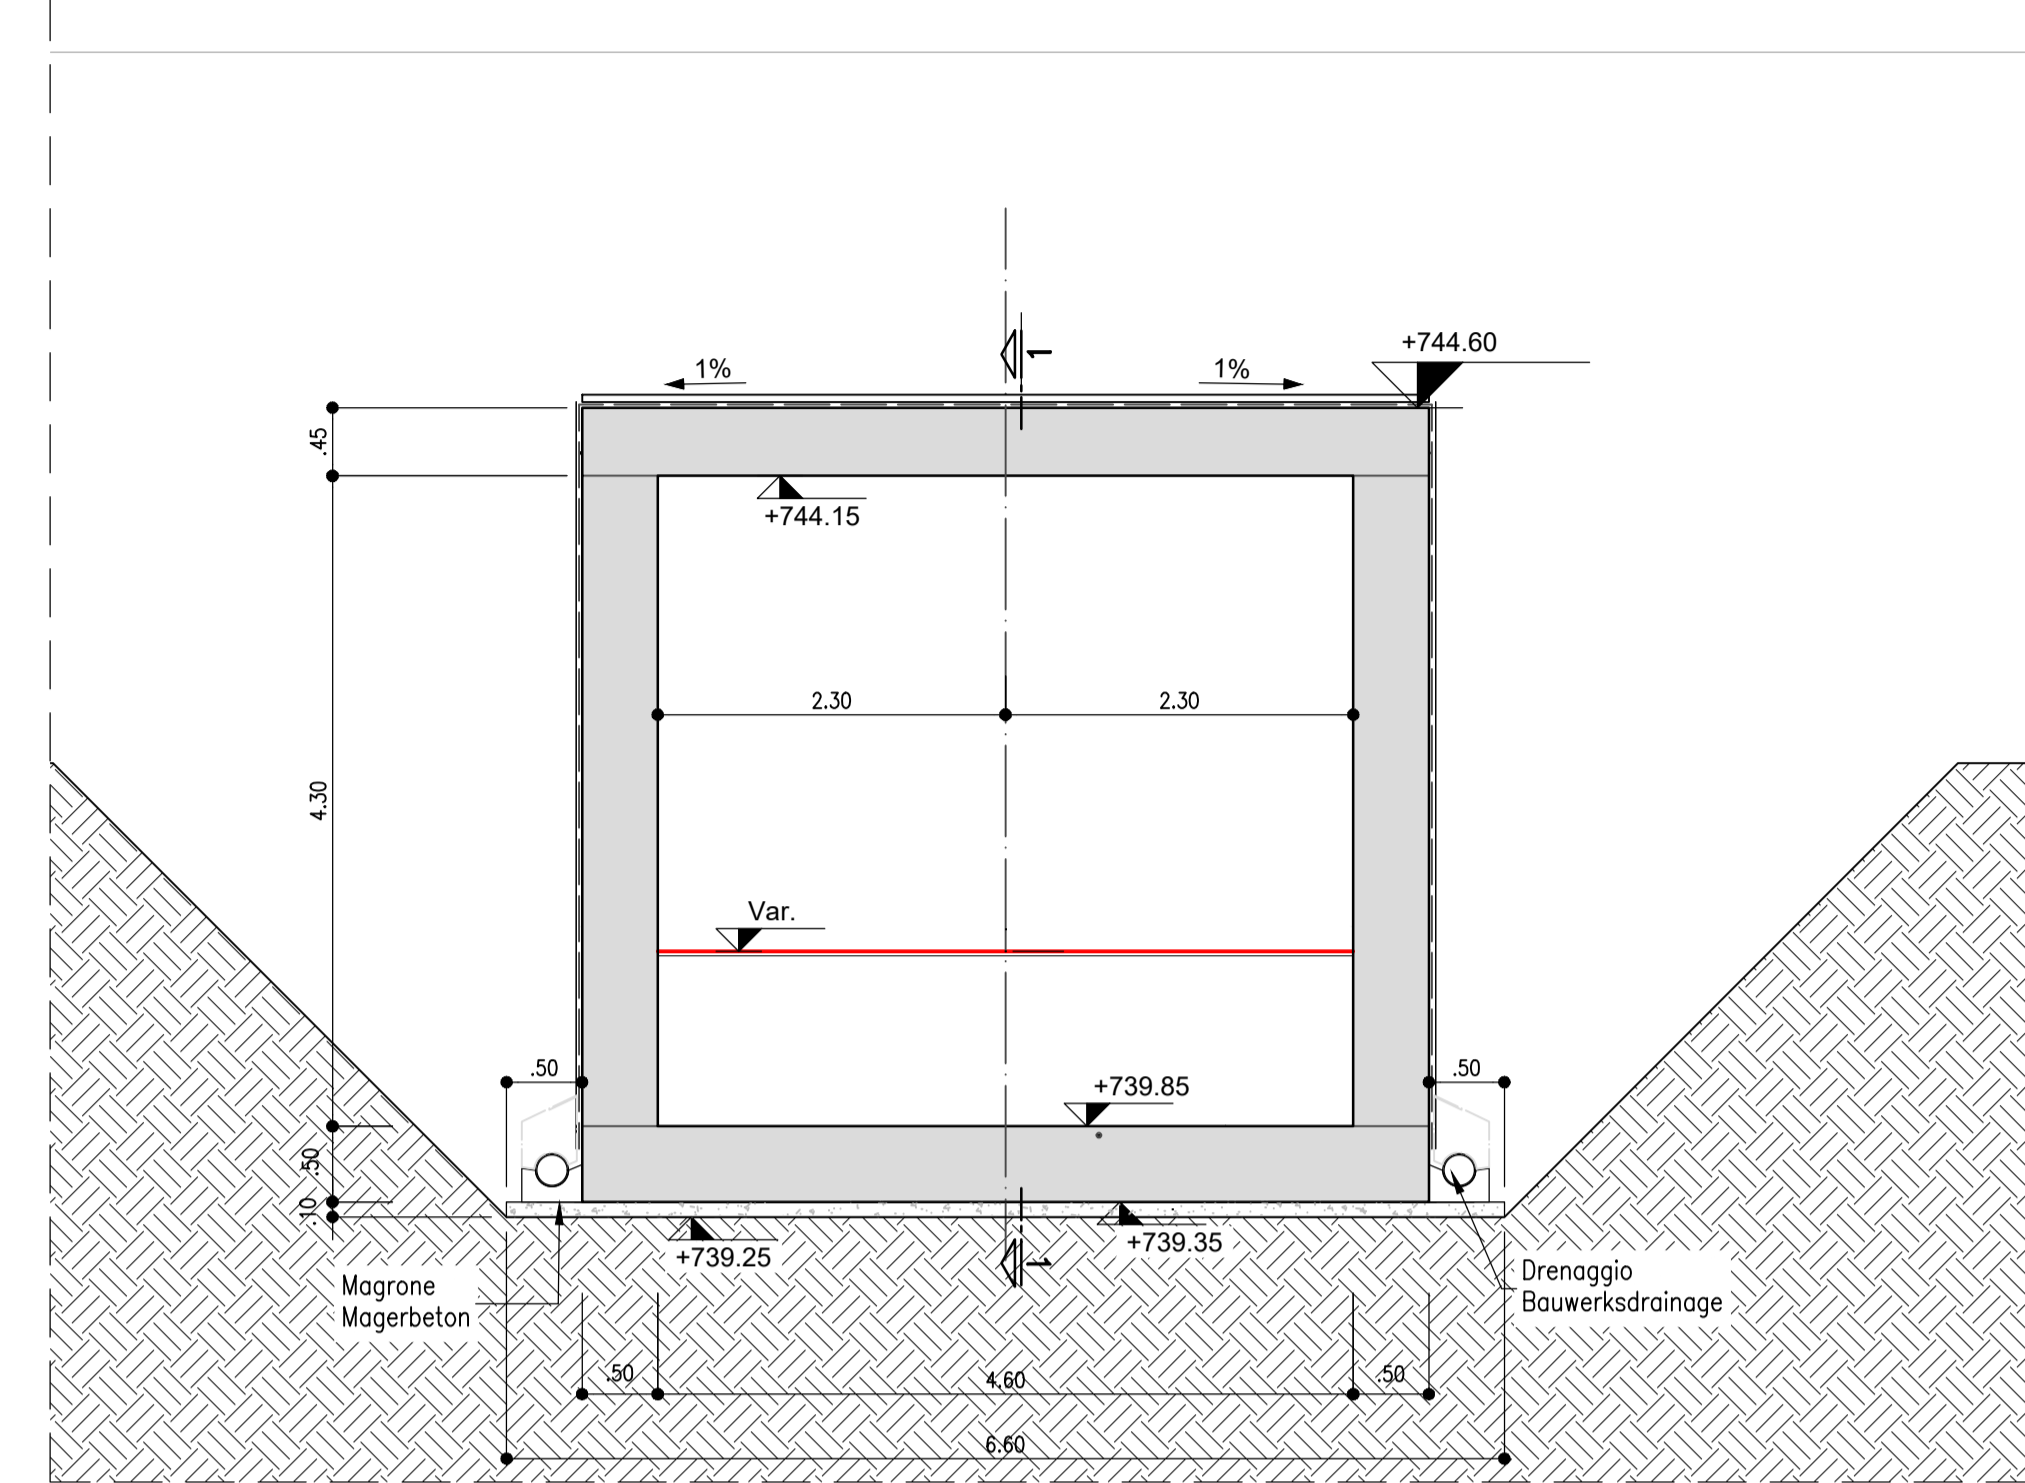

**Bearbeitungsstand
Stato di elaborazione**


Revisione	Änderungen / Modifiche	Verantwortlicher Änderung / Responsabile modifica	Datum / Data
00	Estensione / Prima Versione	S. Benzoni	30.09.2022
01	Änderungen gemäß BBT NOV2022-Untersuchung / Modifiche secondo istruttoria BBT NOV2022	S. Benzoni	04.12.2022
02			
03			
04			
05			

**PIANTA CARPENTERIE
GRUNDRISS SCHALPLAN
Scala / Maßstab 1:100**

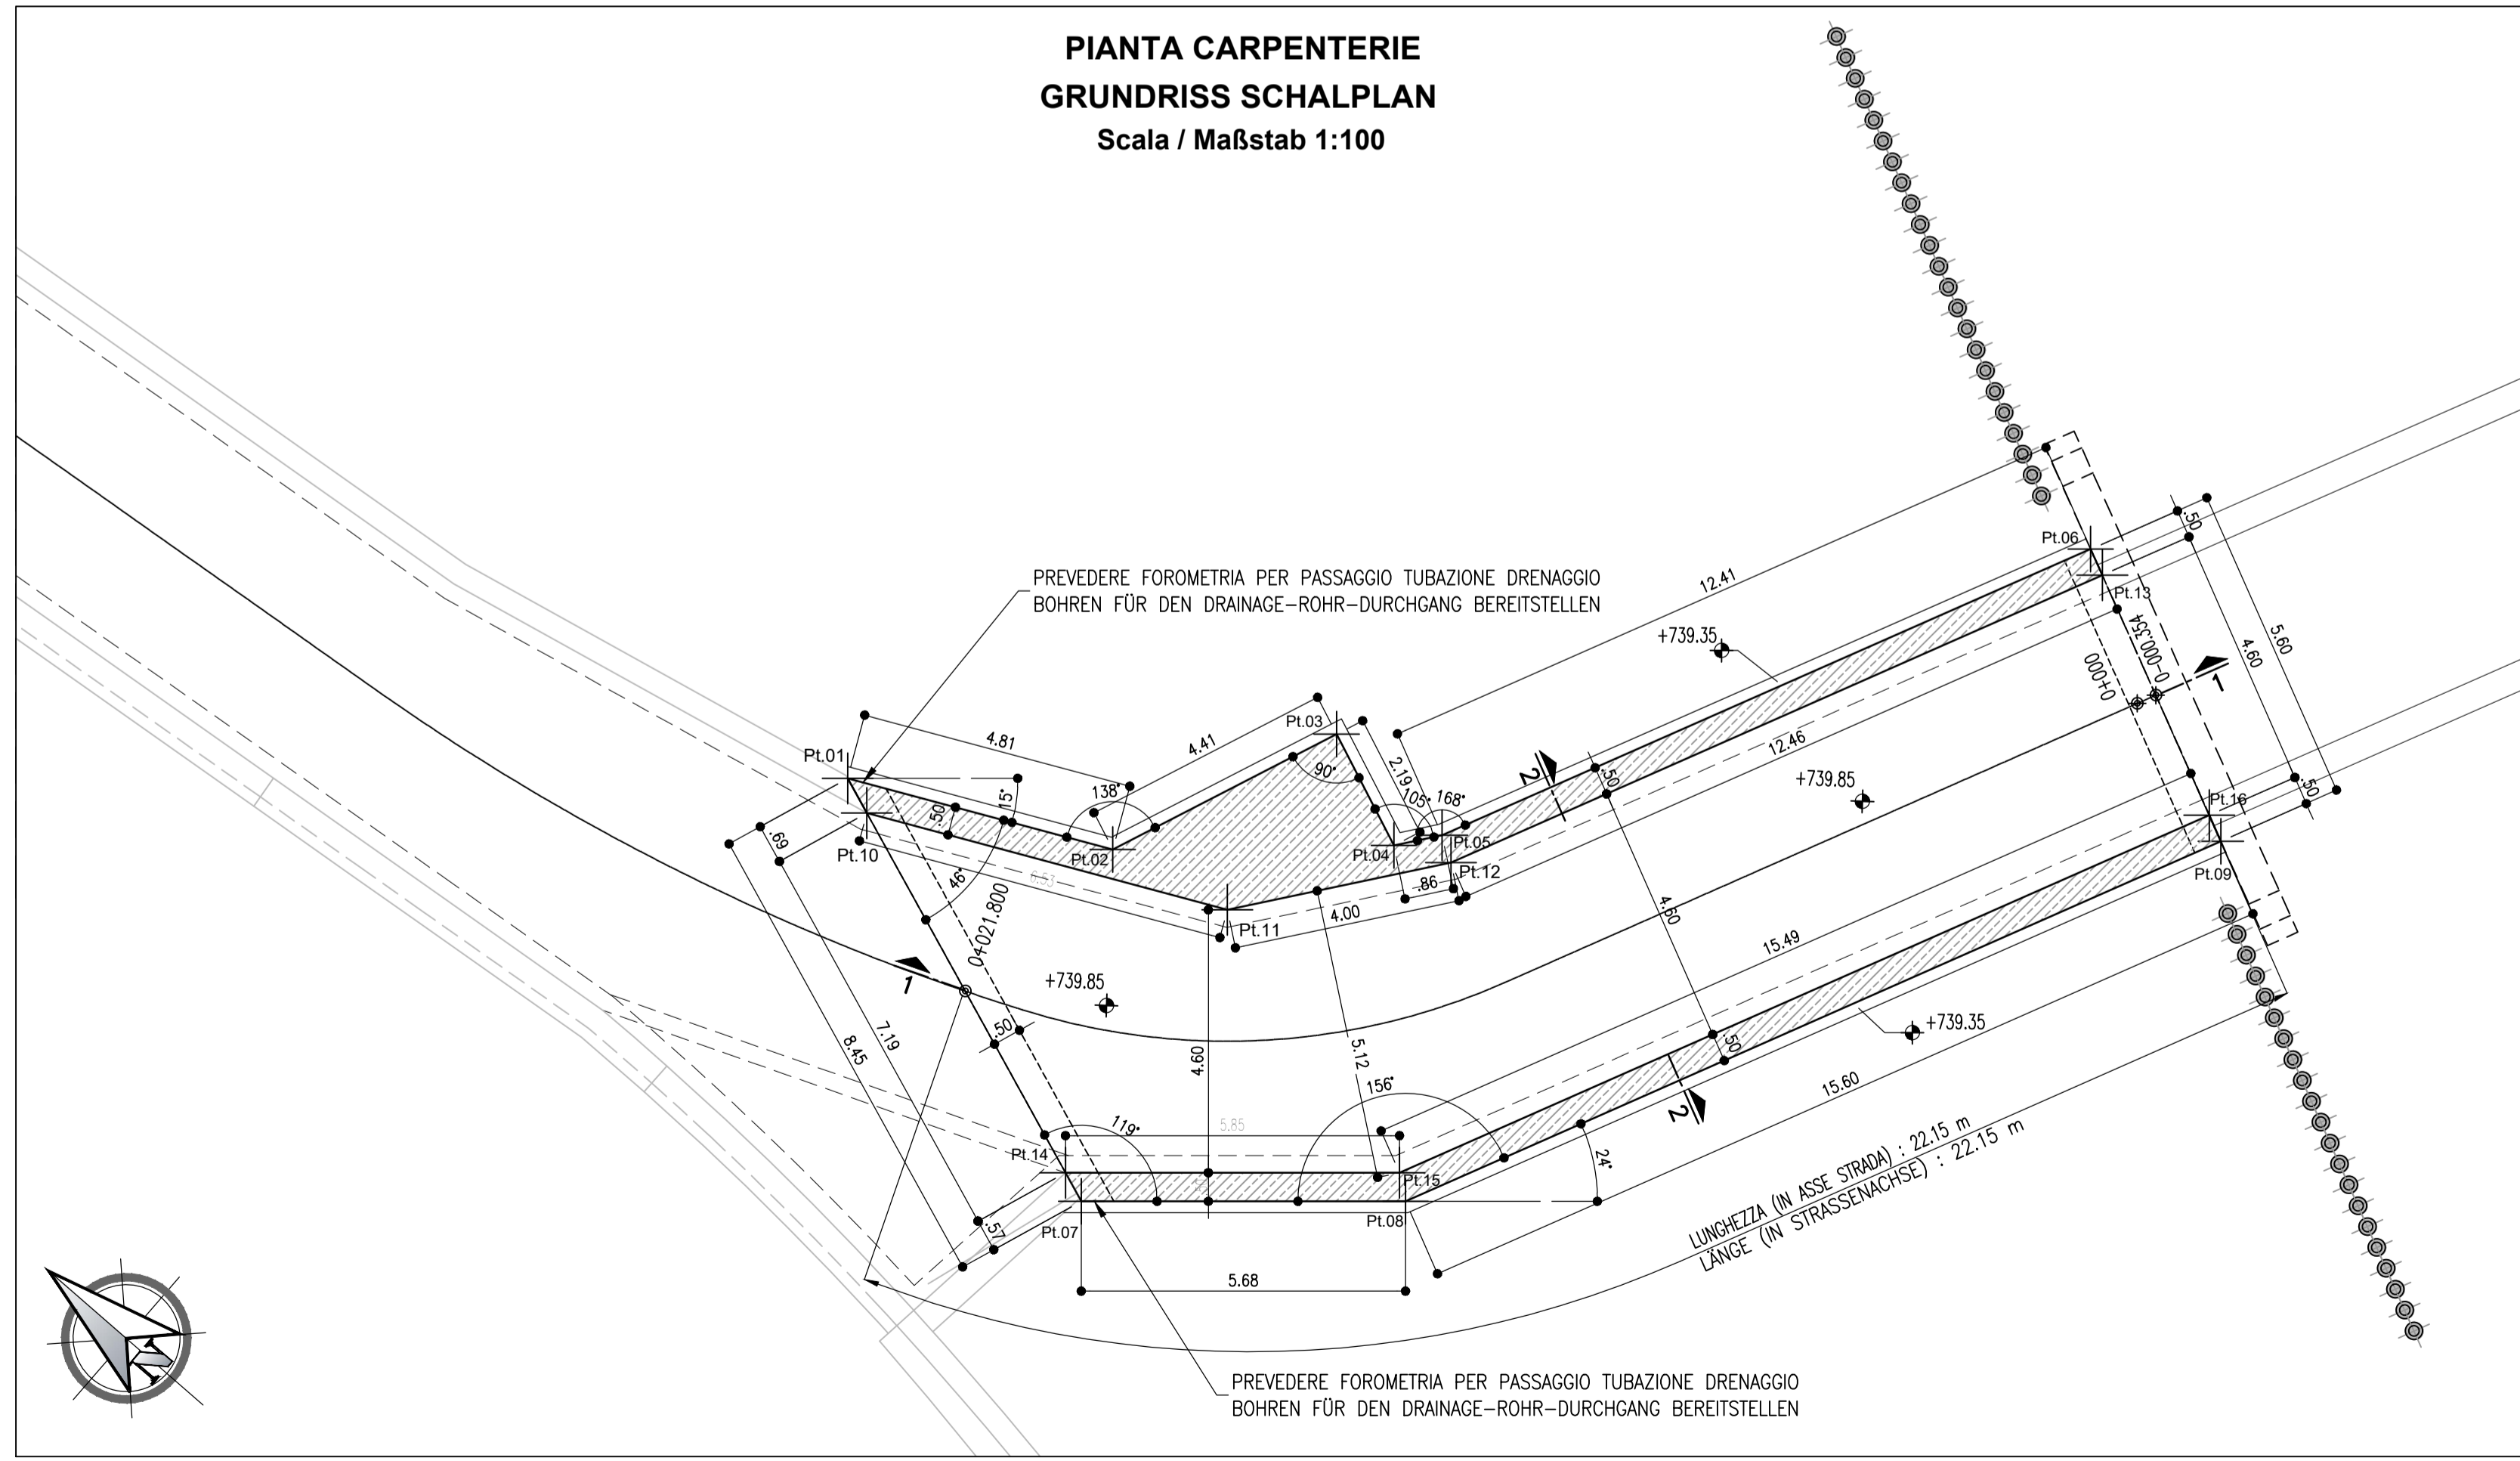

PER LE CARATTERISTICHE DEI MATERIALI VEDERE TAVOLA 02-H81-AF-002-9X0-D1538-02066-01
FÜR DIE EIGENSCHAFTEN DER WERKSTOFFE SIEHE TABELLE 02-H81-AF-002-9X0-D1538-02066-01

**PLANIMETRIA
LAGEPLAN
Scala / Maßstab 1:200**

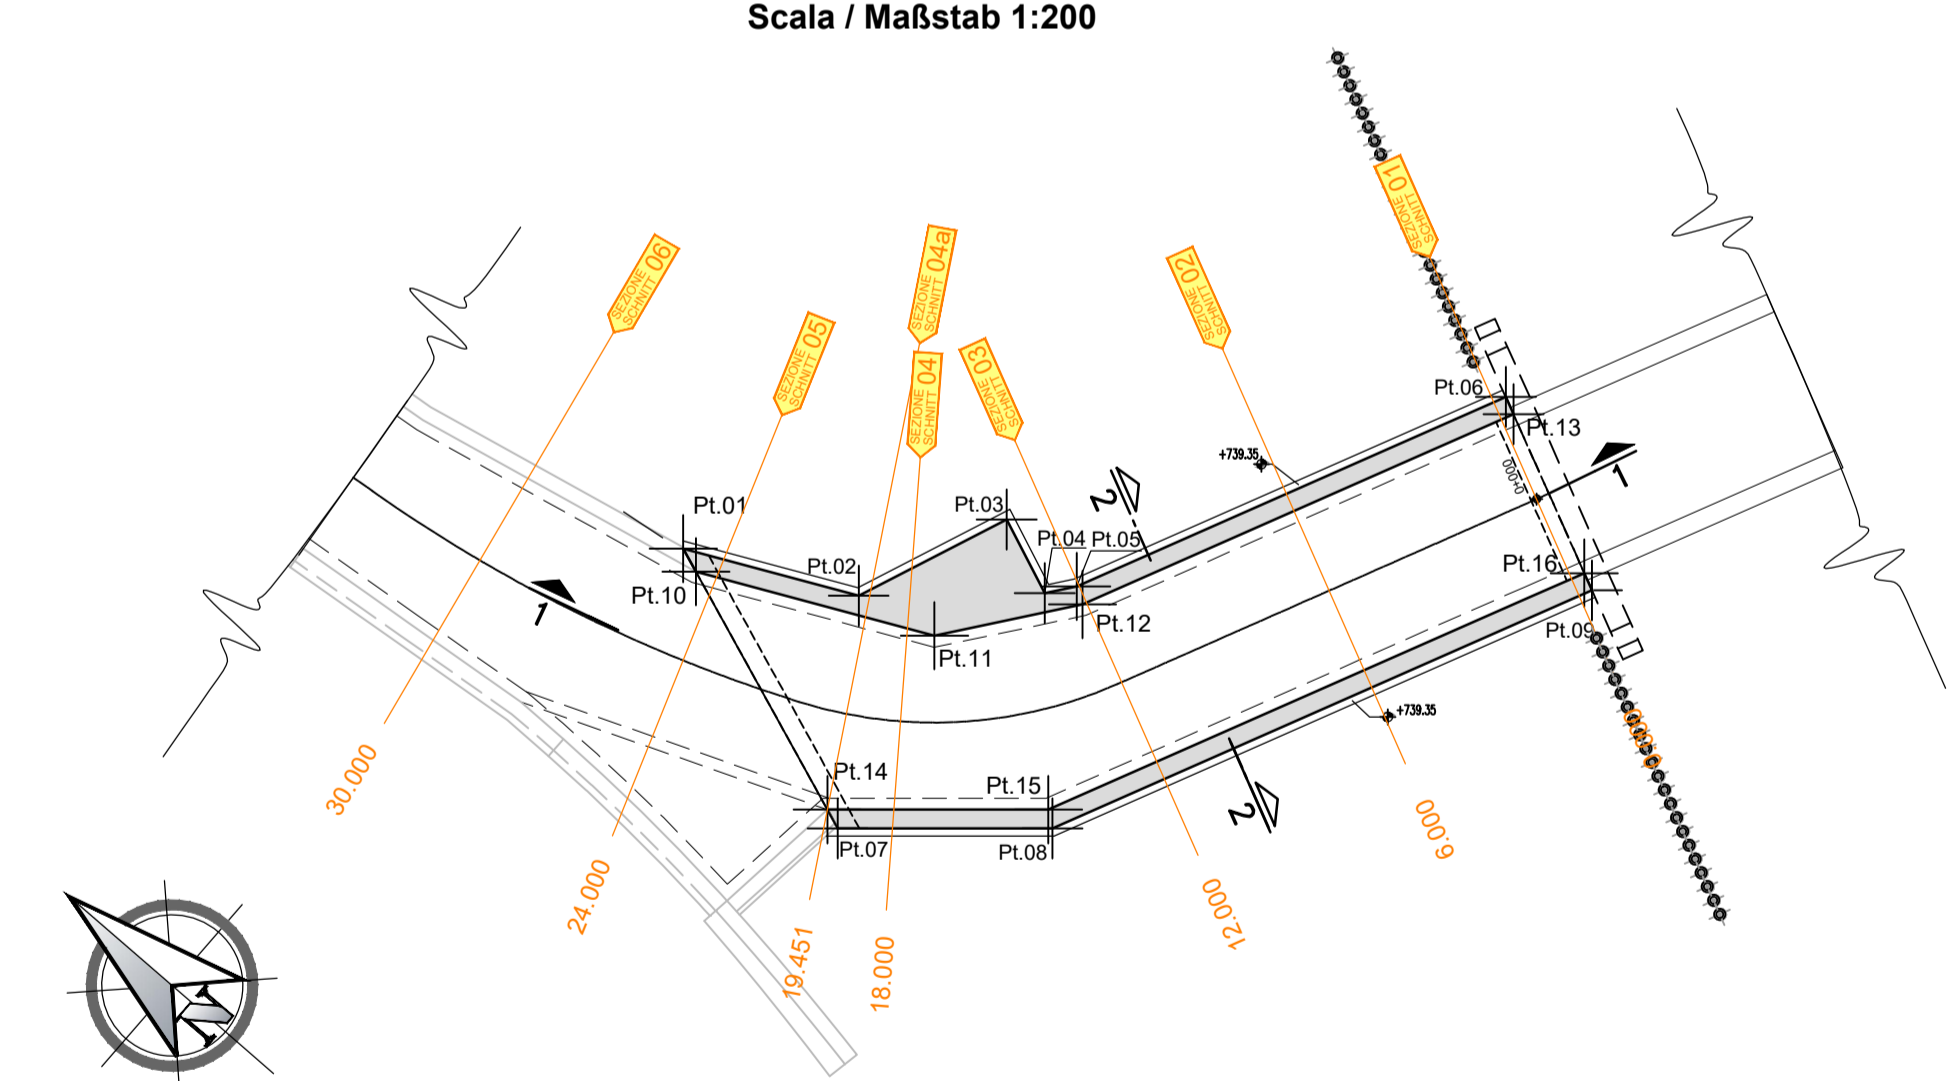

**TABELLA PUNTI DI PICCHETTAMENTO
TABELLE ABSTECKPUNKTE**

Nome punto	E	N
Pt.01	699324.350	5184657.38
Pt.02	699328.991	5184656.14
Pt.03	699332.908	5184658.15
Pt.04	699333.911	5184656.21
Pt.05	699234.757	5184656.38
Pt.06	699246.110	5184661.39
Pt.07	699328.439	5184649.98
Pt.08	699334.116	5184649.98
Pt.09	699248.391	5184656.28

**TABELLA PUNTI DI PICCHETTAMENTO
TABELLE ABSTECKPUNKTE**

Nome punto	E	N
Pt.10	699224.686	5184656.77
Pt.11	699230.997	5184655.08
Pt.12	699234.911	5184655.91
Pt.13	699246.314	5184660.94
Pt.14	699228.163	5184650.48
Pt.15	699234.011	5184650.48
Pt.16	699248.188	5184656.73



Ausbau Eisenbahnachse München-Verona
BRENNER BASISTUNNEL
Ausführungsplanung

Potenziamento asse ferroviario Monaco - Verona
GALLERIA DI BASE DEL BRENNERO
Progetto Esecutivo

**Baulos H81 Bahnhof Franzensfeste
Lotto H81 Stazione Fortezza**

Sub-Baulos Verlängerung Fahrrad und Fußgängerunterführung Riolstraße Fachbereich 05-PROJEKTIERUNG DER BAUWERKE	Sublotto Prolungamento sottovia ciclopedonale via Riol Settore 05-PROGETTAZIONE DELLE OPERE
Titolo Plan- und Gesamtschnitt der Fahrrad-/Fußgängerunterführung	Titolo Carpenterie prolungamento sottovia ciclopedonale

Stato	Lotto	Entwurf	Numero	Disambiguante	Vertrag	Numero	Revisione
02	H81	AF	002	6Z0	D1538	02056	01