


PLANIMETRIA - LAGEPLAN


Ubicazione piezometri

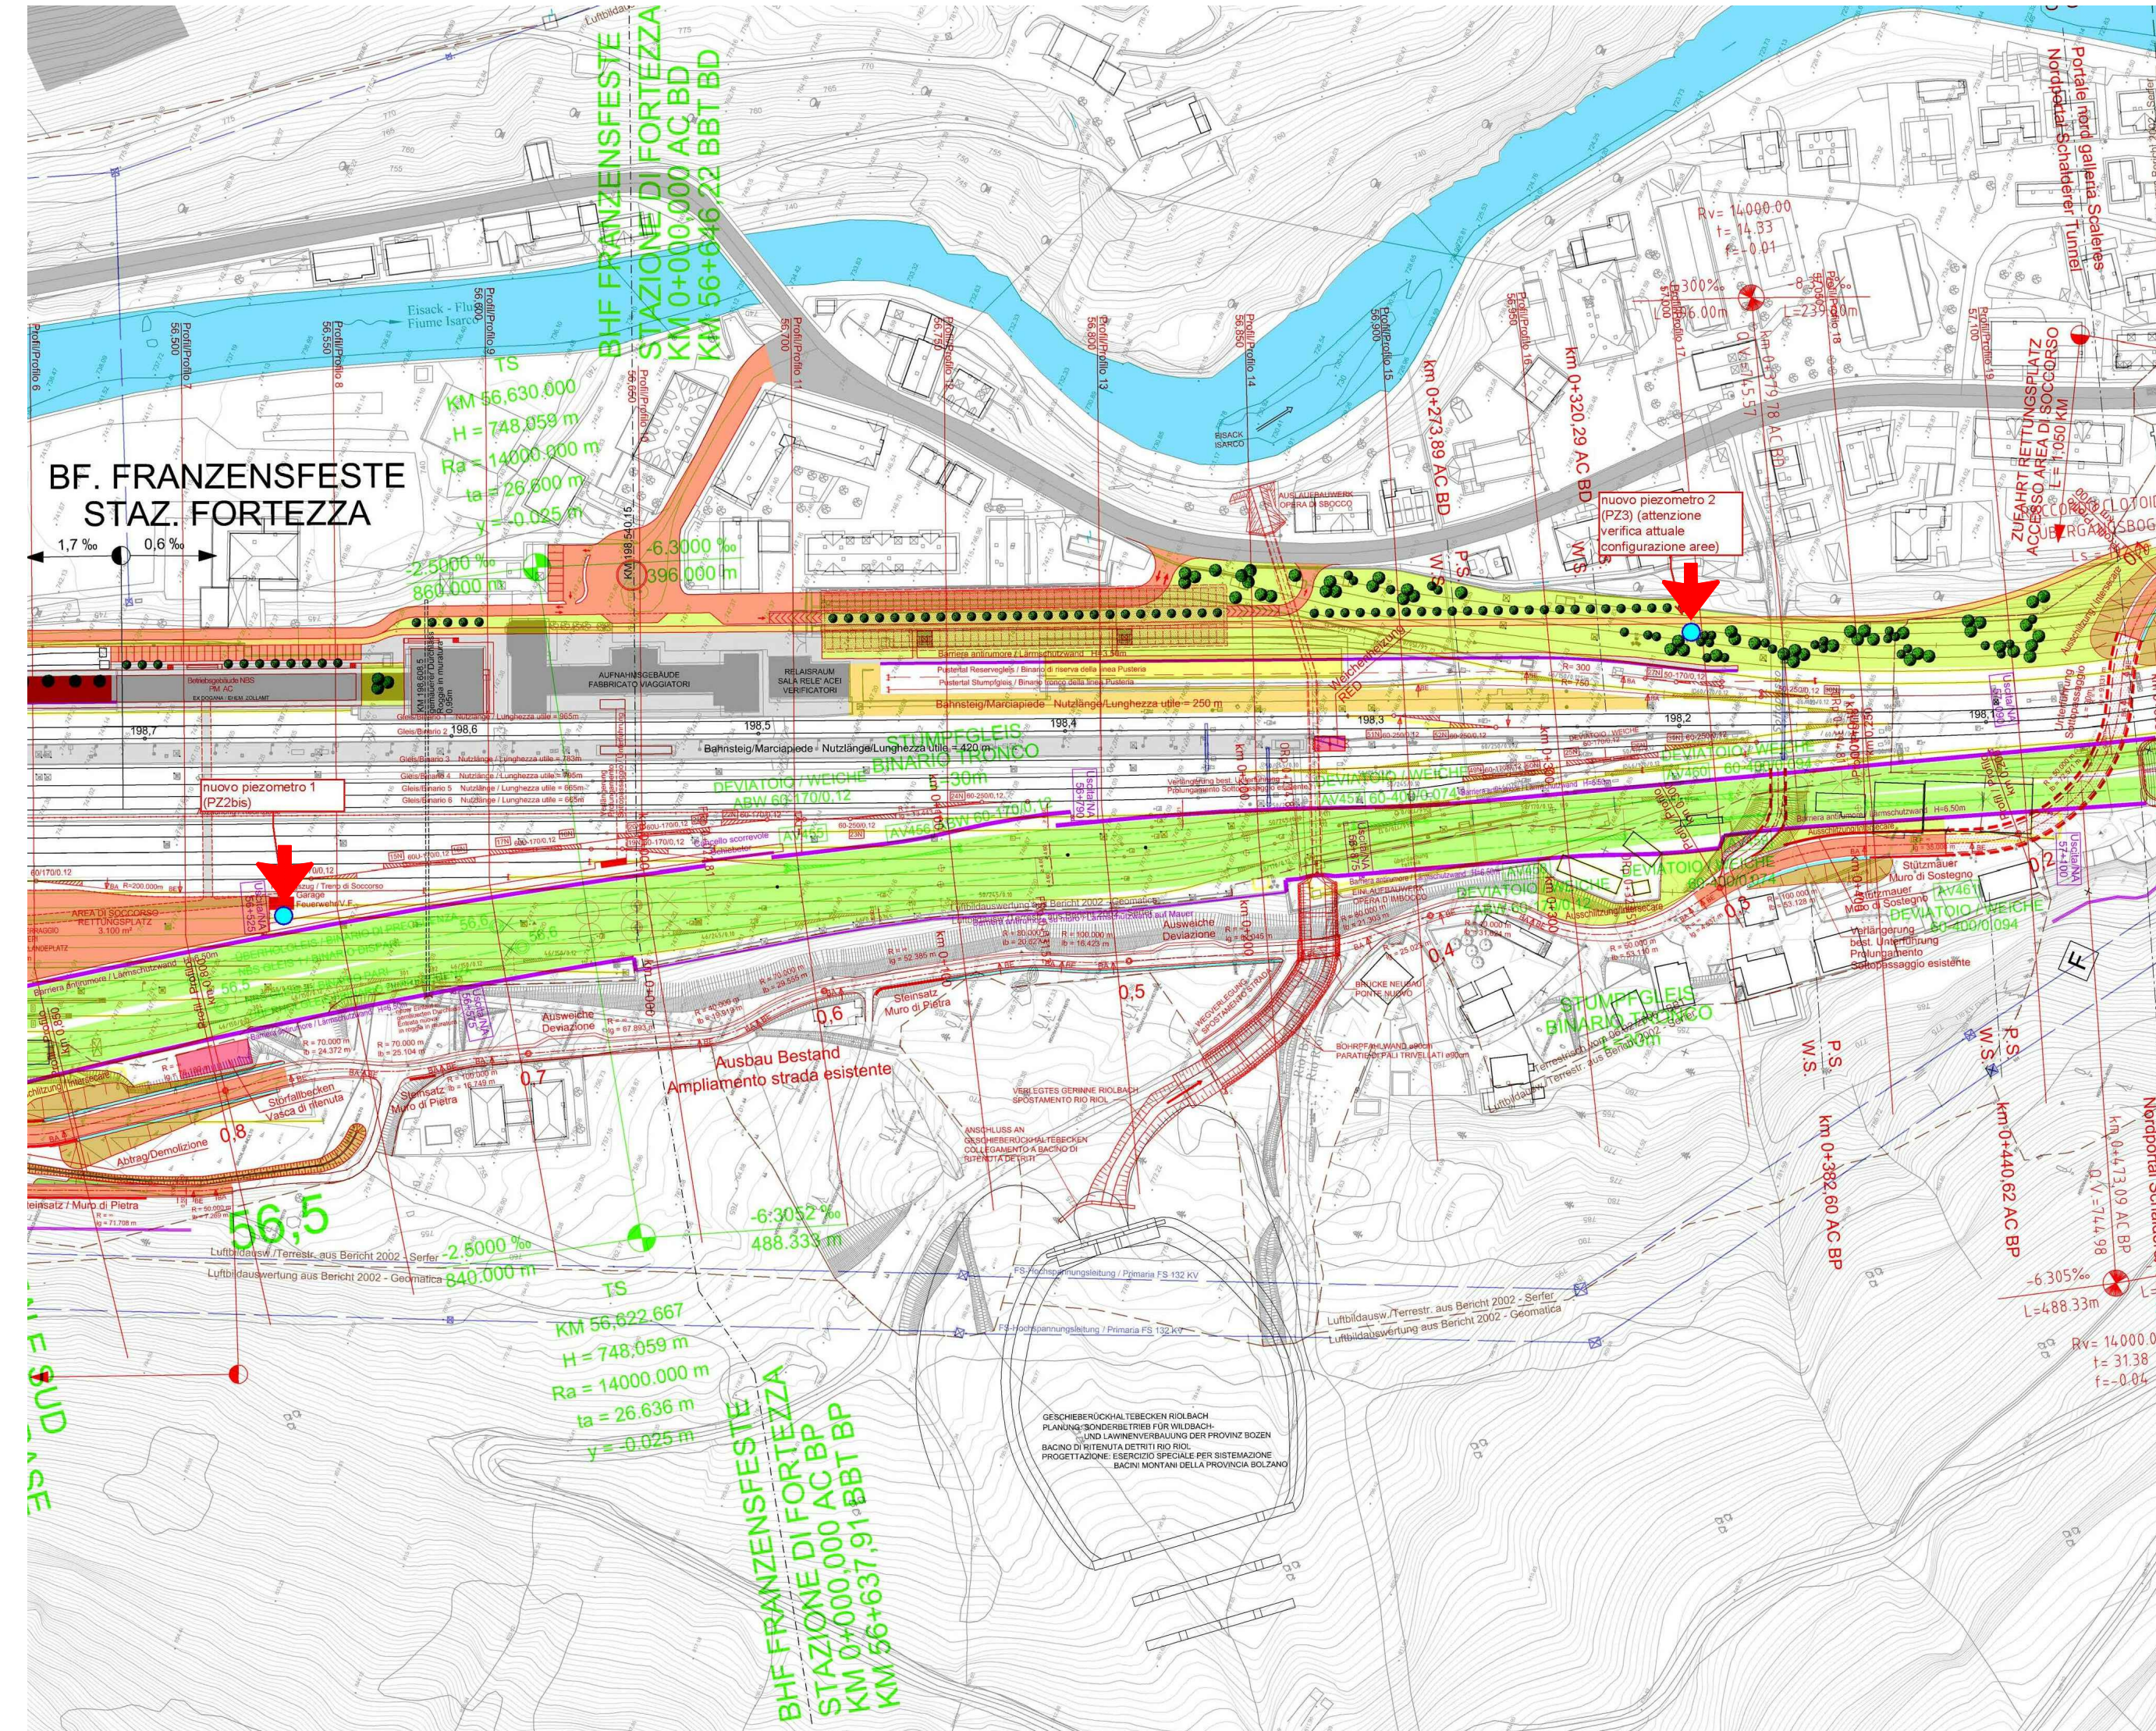

LEGENDA/LEGENDE
 ↓ Ubicazione piezometri da eseguire
 ●


ESECUZIONE PIEZOMETRO
 AUSBAU PIEZOMETER

SCALA 1:100
 MASSSTAB 1:100

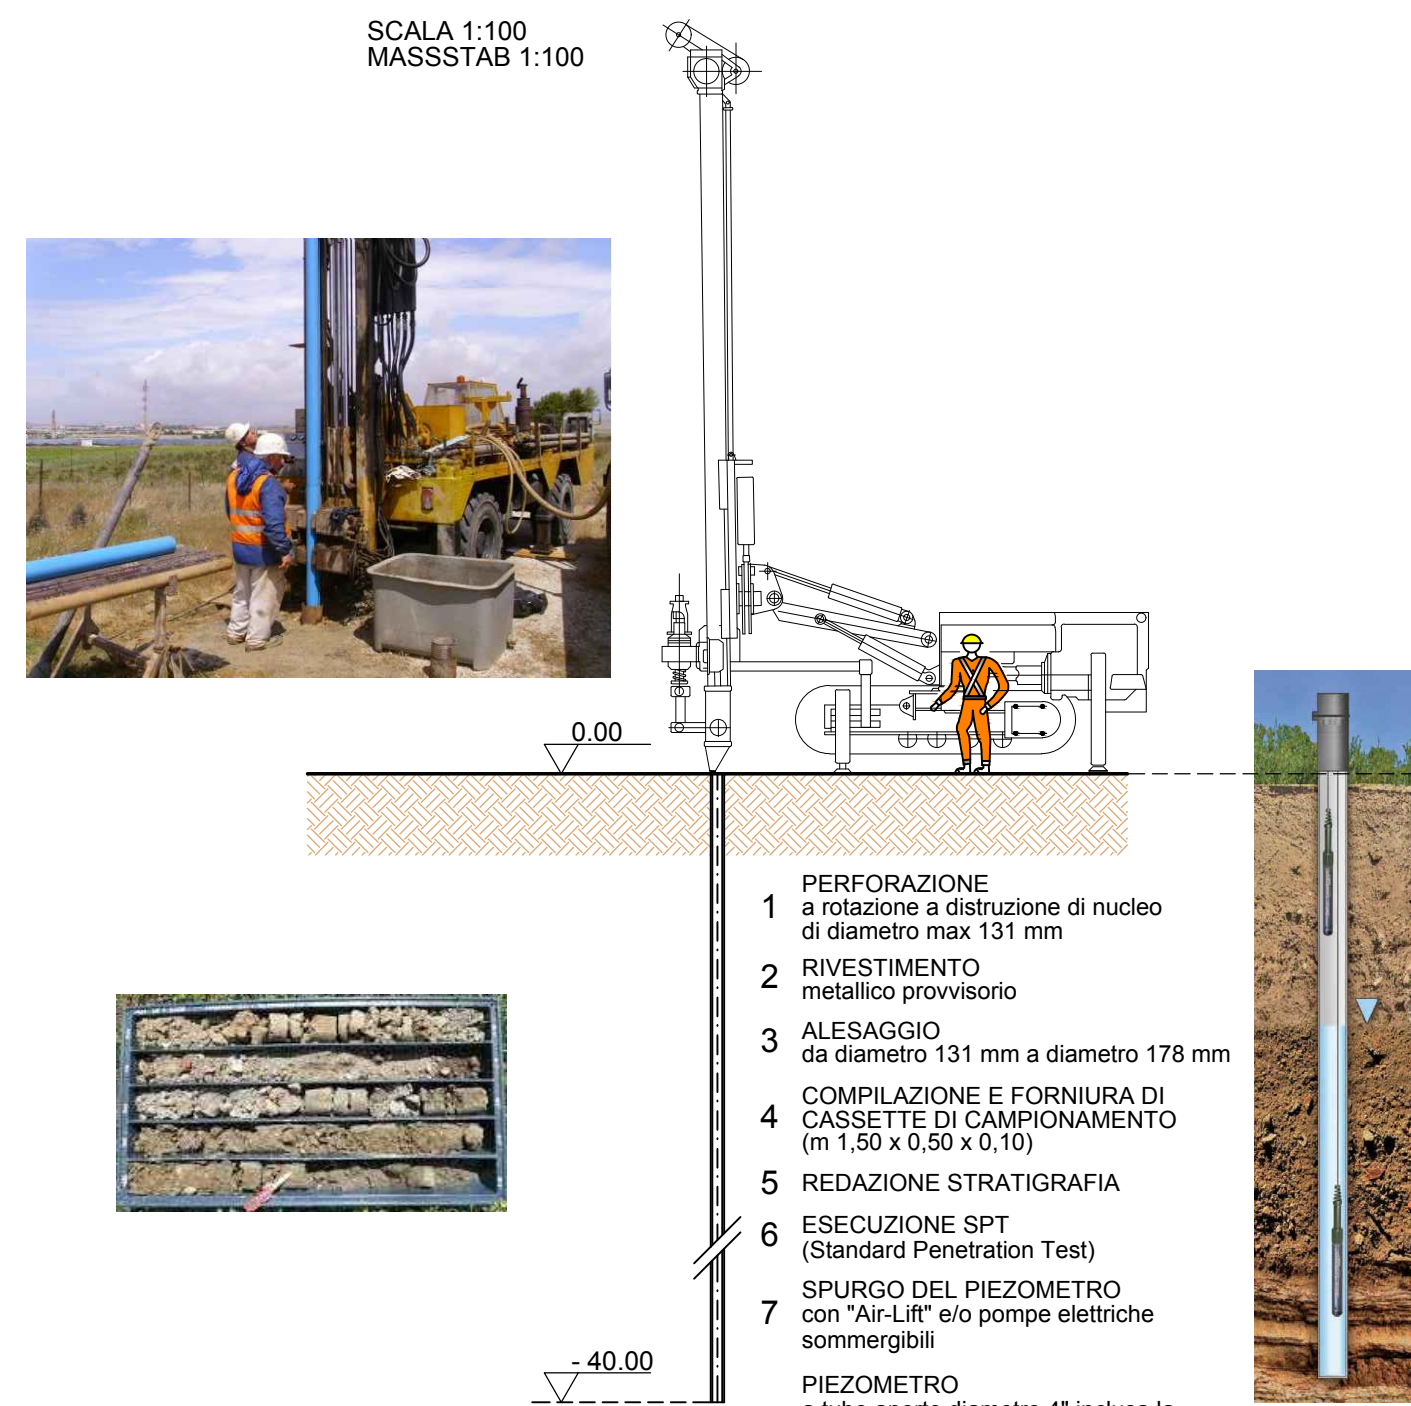


PROCEDURA "AIR-LIFT"
 VORGANG "AIR-LIFT"

SCALA 1:100
 MASSSTAB 1:100

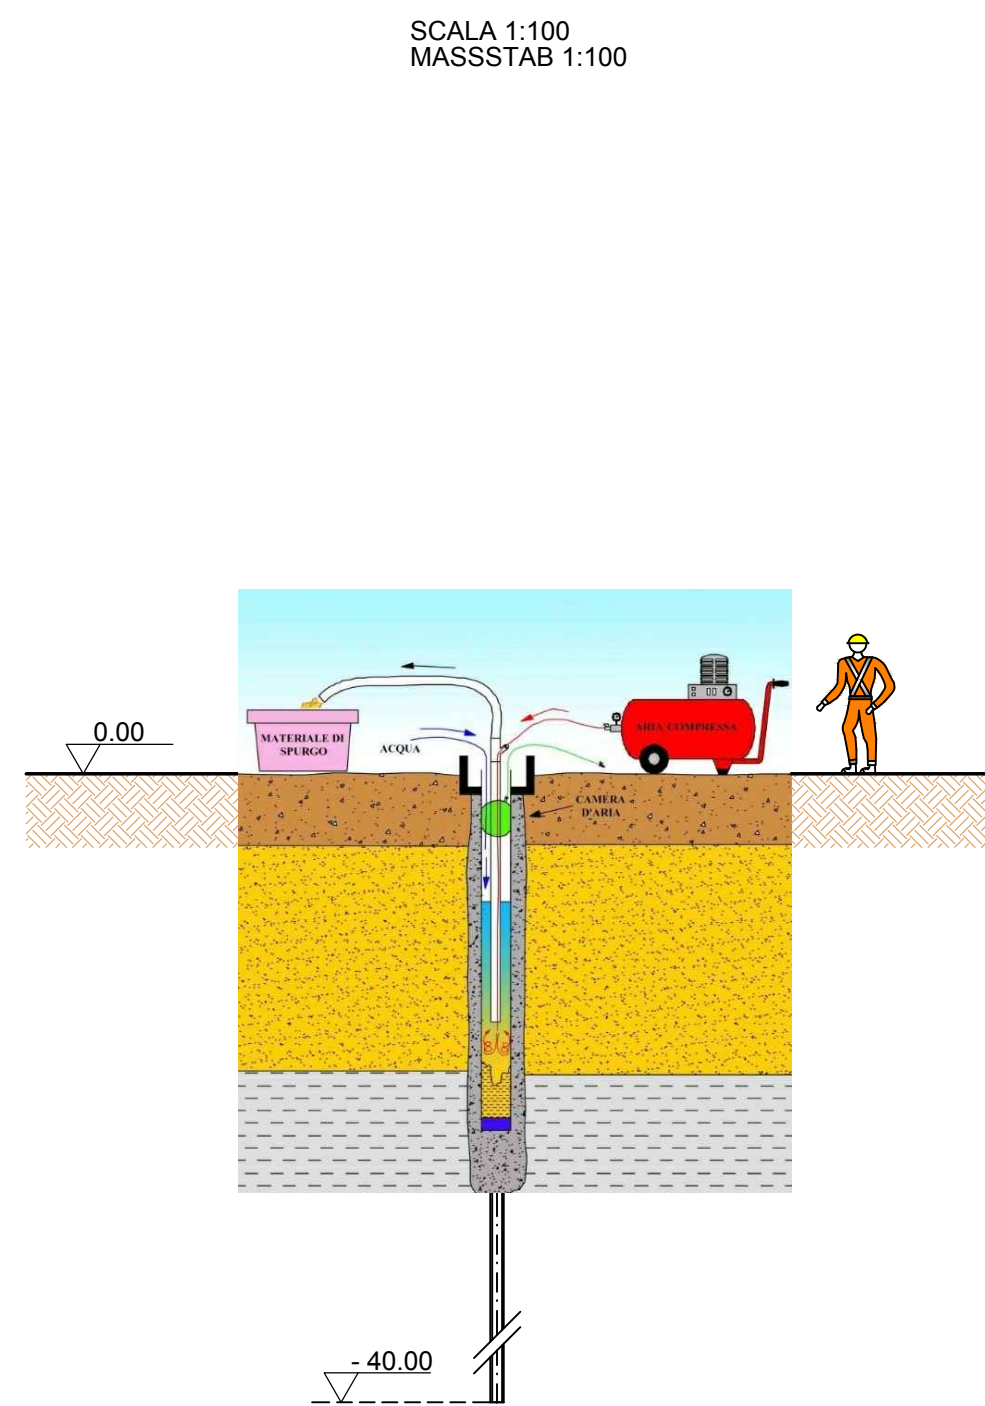


STRATIGRAFIA-STRATIGRAPHIE ("PZ2")

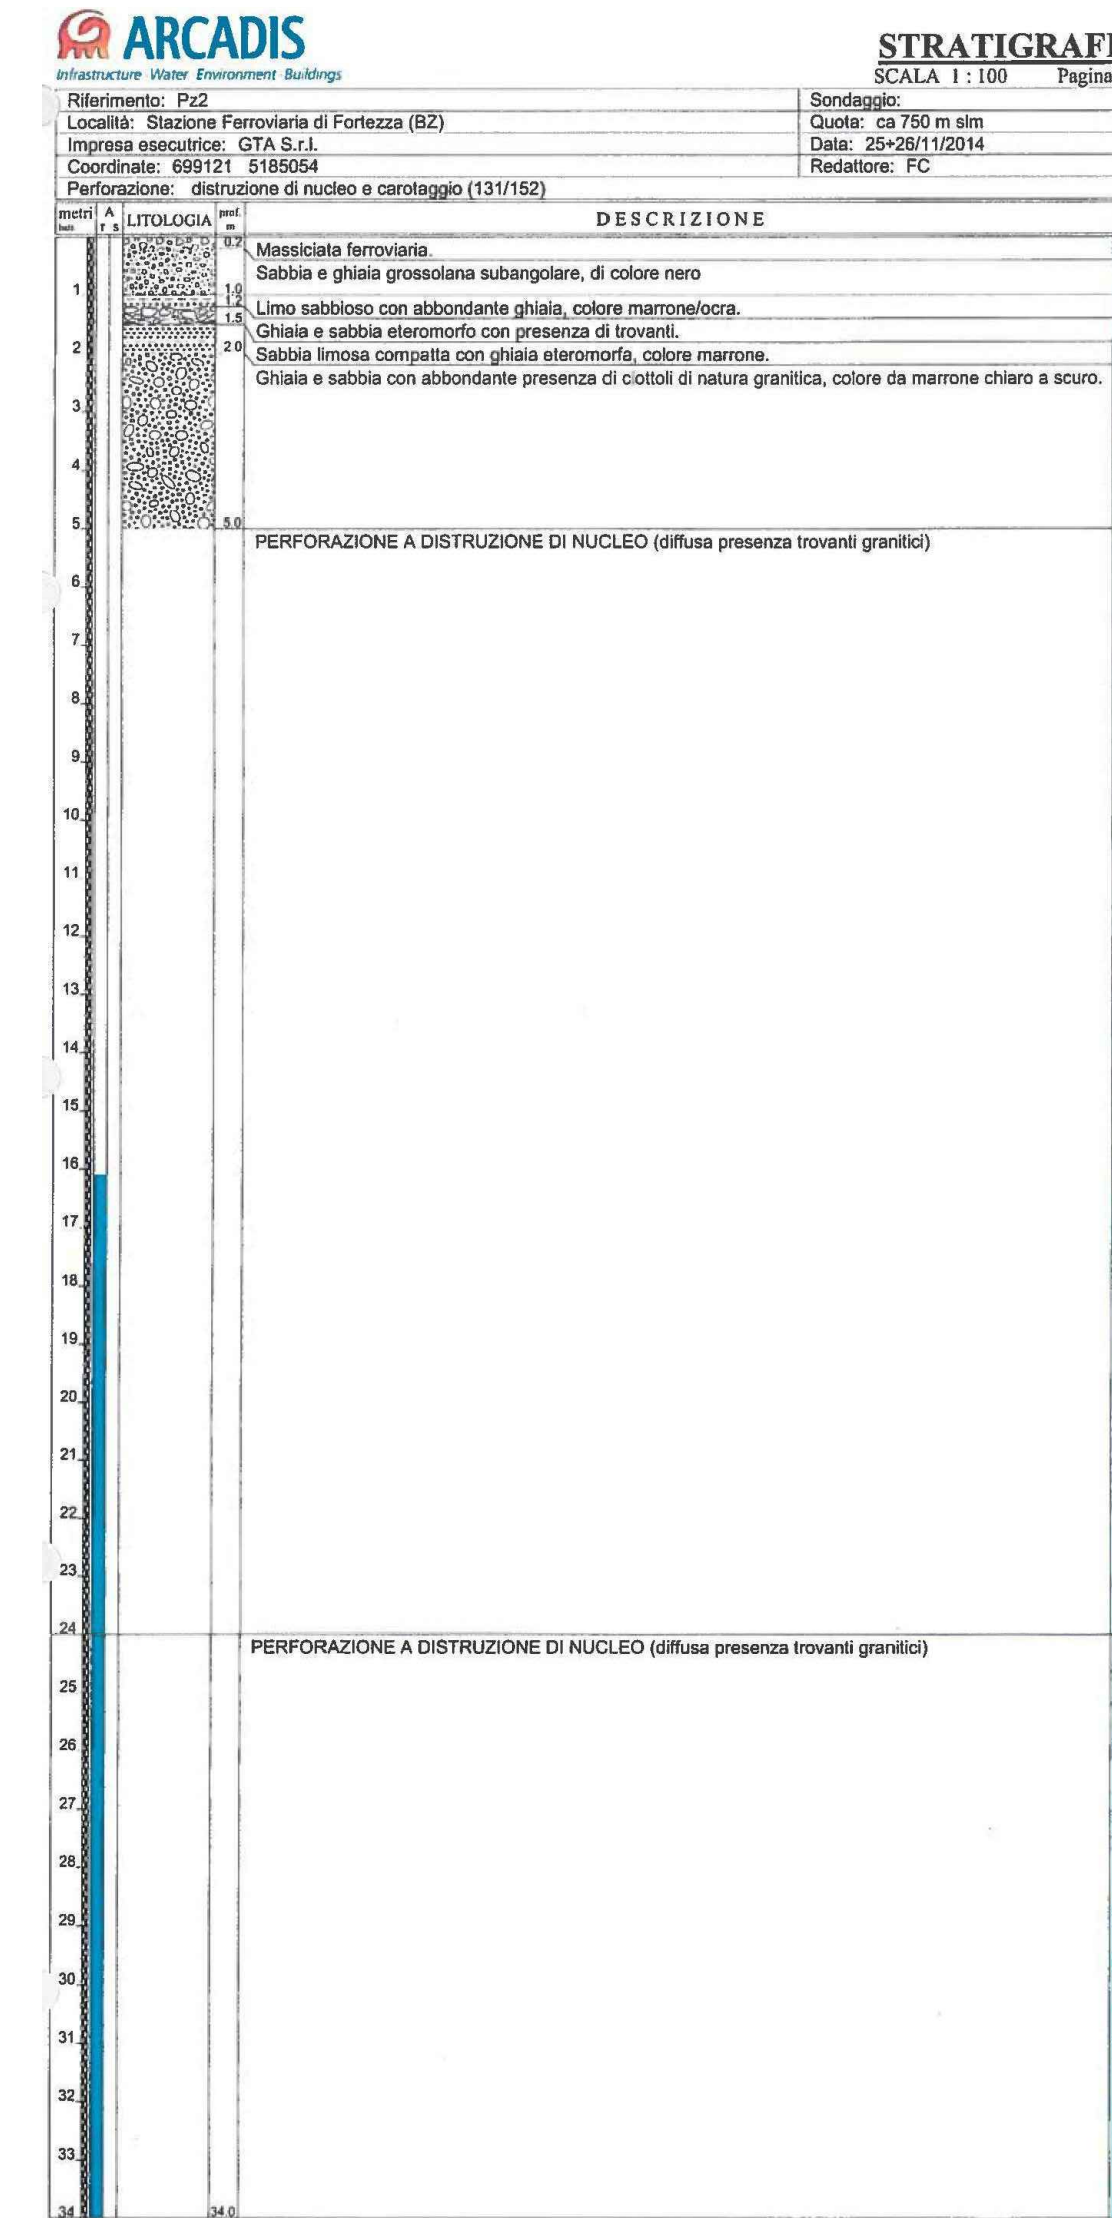

PROTEZIONE TERMINALE

SCALA 1:50
 MASSSTAB 1:50

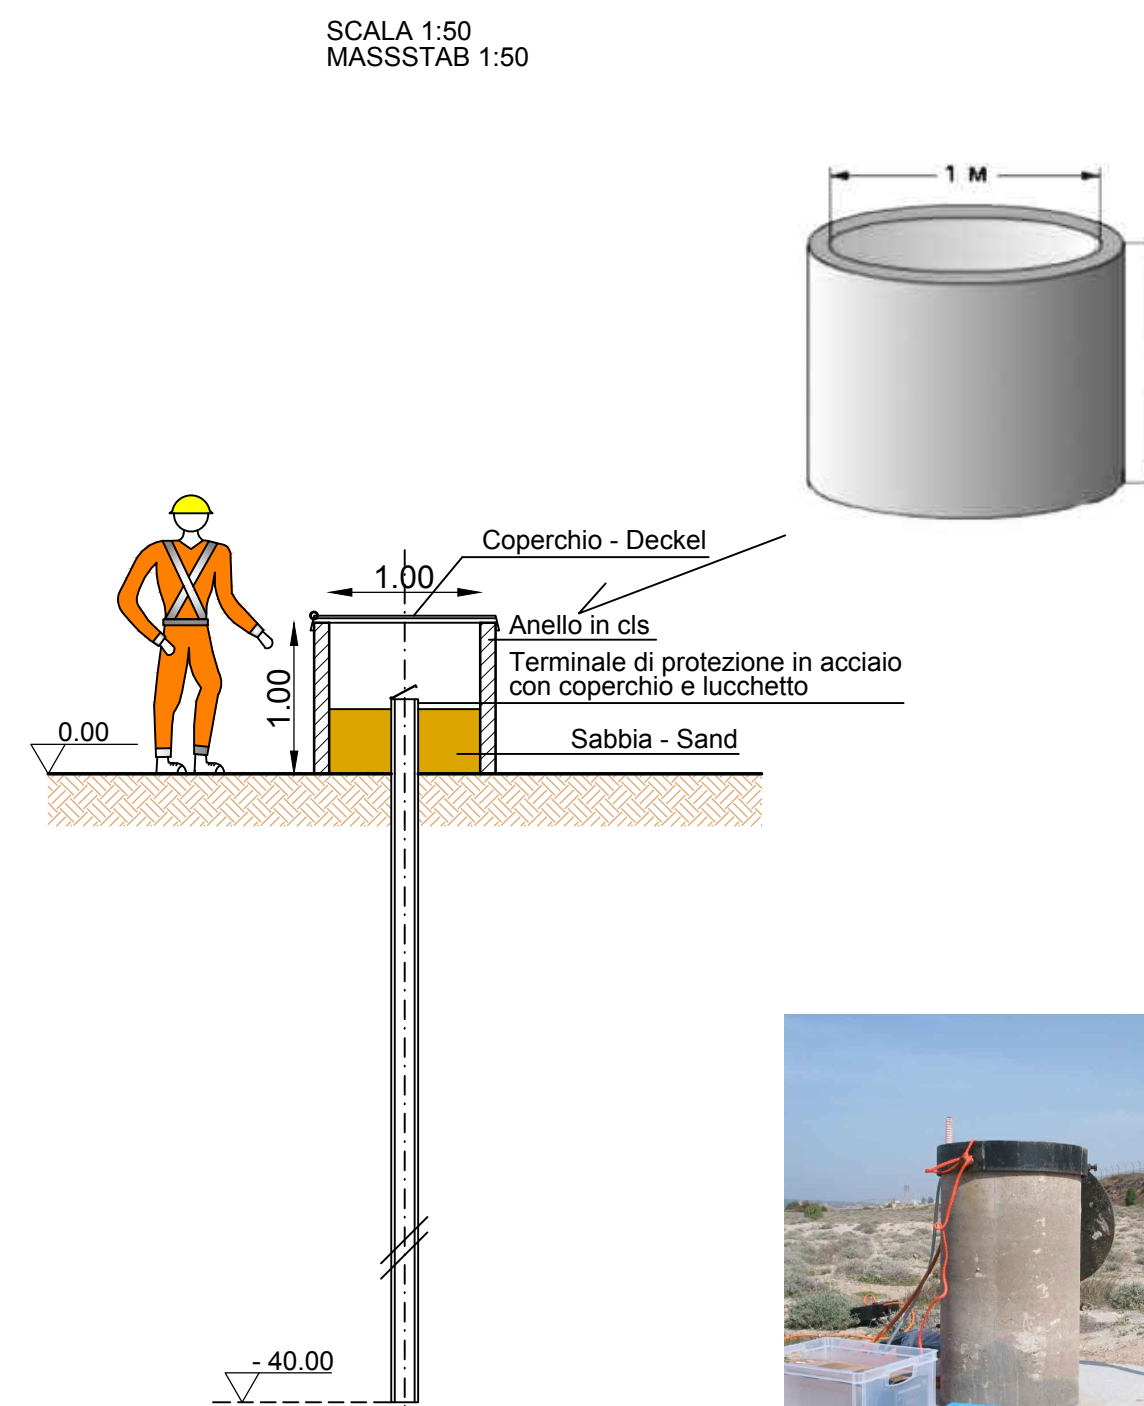

Bearbeitungsstand
 Stato di elaborazione

Revisio	Revisione	Änderungen / Modifiche	Verantwortlicher / Responsabile modifica	Datum / Data
00	Esterversion / Prima Versione		S.Pernici	26.06.2018
01				
02				
03				
04				
05				

Mit Beteiligung der Europäischen Union aus dem Haushalt der Transportsachen Verkehrsnetze finanziertes Vorhaben
 Opera finanziata con la partecipazione dell'Unione Europea attraverso il bilancio delle reti di trasporto trans-europee



Ausbau Eisenbahnachse München-Verona
BRENNER BASISTUNNEL
 Ausführungsplanung

Potenziamento asse ferroviario Monaco - Verona
GALLERIA DI BASE DEL BRENNERO
 Progettazione esecutiva

Baulos H81 Bahnhof Franzensfeste

Lotto H81 Stazione Fortezza

Sub-Baulos	Sublotto	Vorarbeiten Bahnhofsbereich	Attività preparatorie area di stazione
Fachbereich	Settore	Ergänzungsweltuntersuchungen für neue Haltestelle Hauptstrecke HGHL	Indagini ambientali integrative per nuova fermata linea AV/AC
Titel		Ausbau Piezometer "PZ2bis"- "PZ3"	Esecuzione piezometri "PZ2bis"- "PZ3"
Lageplan und Schnitte			Planimetria - Sezioni

	Datum / Data	Name / Nome
Bearbeitet / Elaborato	26.06.2018	S. Pernici
Gepfört / Verificato	30.06.2018	L. Rausa
Freigegeben / Autorizzato		M. Ianeselli

GALLERIA DI BASE DEL BRENNERO - BRENNER BASISTUNNEL BBT SE
 Piazza Stazione 1 • I-39100 Bolzano
 Tel.: +39 0471 0622-10 • Fax: +39 0471 0622-11
 Amraser Str. 8 • A-6020 Innsbruck
 Tel.: +43 512 4030 • Fax: +43 512 4030-110
 Email: bbt@bbt-se.com • www.bbt-se.com

Projekt-kilometer / Chilometro progetto	von / da bis / a bei / al	56+250 bis / a 57+101	Bau-kilometer / Chilometro bei / al	von / da bis / a bei / al	Status Dokument / Stato documento
Staat / Stato	Los / Lotto	Einheit / Unità	Numero	Dokumentart / Tipo documento	Vertrag / Contratto
02	H81	AF	001	ULP	D1012
					15010
					00