



**PLANIMETRIA
LAGEPLAN**
Scala / Maßstab 1:500

 

**Bearbeitungsstand
Stato di elaborazione**

Revision	Revisione	Änderungen Modifiche	Verantwortlicher Änderung Responsabile modifica	Datum Data
00	Entwurf / Pista Verona			15.05.2018
01				
02				
03				
04				
05				

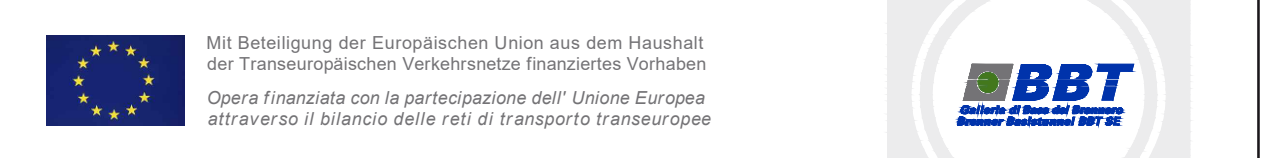

Ausbau Eisenbahnaxe München-Verona
BRENNER BASISTUNNEL
Ausführungsplanung
Potenziierung asse ferroviario Monaco - Verona
GALLERIA DI BASE DEL BRENNERO
Progettazione esecutiva

Baulos H81 Bahnhof Franzensfeste
Lotto H81 Stazione Fortezza

Sub-Baulos	Sub-lotto
NEUE ZUFahrTSSTRASSE RIOL	NUOVA VIABILITÀ DI ACCESSO RIOL
Dokumententyp	Tipo documento
C-BAUSTELLENEINRICHTUNG	C-CANTIERIZZAZIONE
Titel	Titolo
Deponiebereich	Area di deposito

Projektsitu / Der Projeant	Bearbeitet / Elaborato	Datum / Data	Name / Nome
		04.04.2018	R. Ricci Merzanti
	Geprüft / Verificato	04.04.2018	R. Mora
	Freigegeben / Autorizzato	05.04.2018	R. Sorbello

GALLERIA DI BASE DEL BRENNERO - BRENNER BASISTUNNEL BBT SE
 Piazza Regione 1 • 39100 Bolzano
 Tel. +39 0471 9022-10 • Fax +39 0471 9022-11
 Internet: www.bbbt.it • www.brennerbasistunnel.it
 Email: bbbt@bbt.it • www.bbbt.it

Projekt / von / da	Blauplan / von / da	Staat / Document / Staat
02	H81	VT
003	LP	B0147
00206		01

LEGENDA - LEGENDE

	AREE DI CANTIERE BAUSTELLEBEREICH
	AREE DI DEPOSITO DEPONE BEREICH