


**PLANIMETRIA  
LAGEPLAN**  
Scala / Maßstab 1:1000

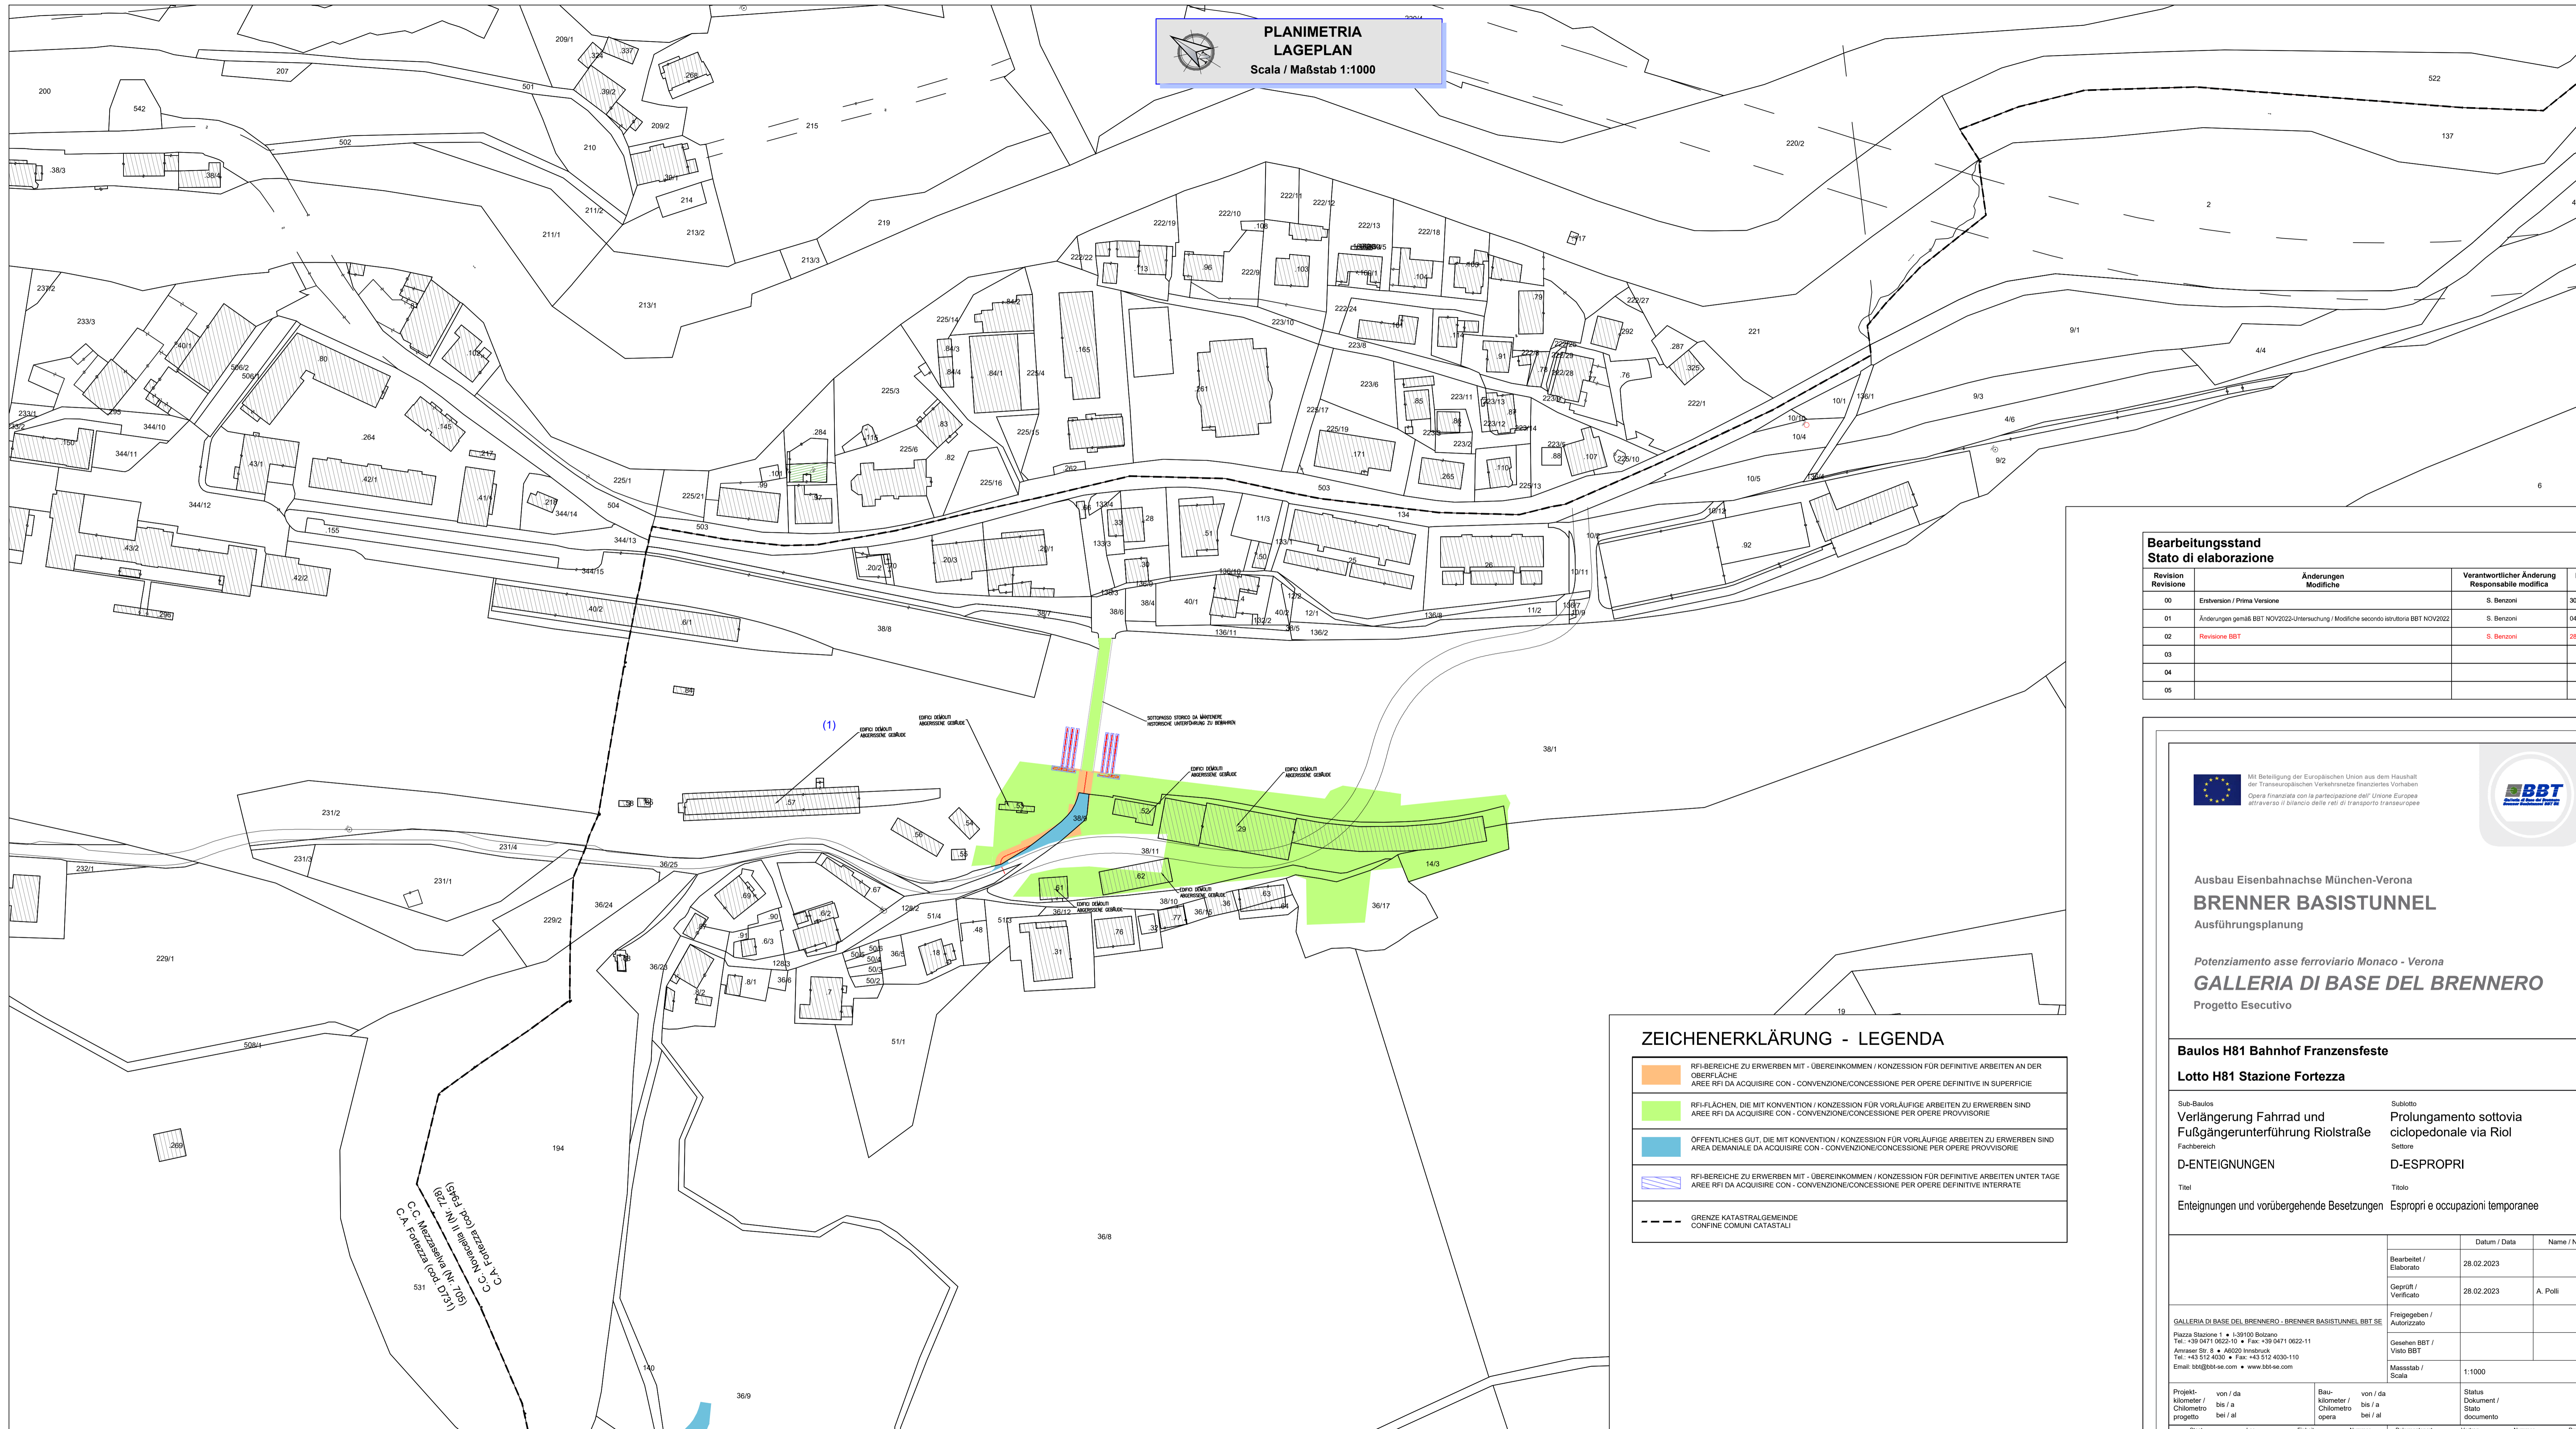


**Bearbeitungsstand  
Stato di elaborazione**

Revision Revisione	Änderungen Modifiche	Verantwortlicher Änderung Responsabile modifica	Datum Data
00	Entversion / Prima Versione	S. Benzoni	30.09.2022
01	Änderungen gemäß BBT NOV2022-Untersuchung / Modifiche secondo istruttoria BBT NOV2022	S. Benzoni	04.12.2022
02	Revisione BBT	S. Benzoni	28.02.2023
03			
04			
05			

**ZEICHENERKLÄRUNG - LEGENDA**

	RFI-BEREICHE ZU ERWERBEN MIT ÜBEREINKOMMEN / KONZESSION FÜR DEFINITIVE ARBEITEN AN DER OBERFLÄCHE AREE RFI DA ACQUISIRE CON CONVENZIONE/CONCESSIONE PER OPERE DEFINITIVE IN SUPERFICIE
	RFI-FLÄCHEN, DIE MIT KONVENTION / KONZESSION FÜR VORLÄUFIGE ARBEITEN ZU ERWERBEN SIND AREE RFI DA ACQUISIRE CON CONVENZIONE/CONCESSIONE PER OPERE PROVVISORIE
	ÖFFENTLICHES GUT, DIE MIT KONVENTION / KONZESSION FÜR VORLÄUFIGE ARBEITEN ZU ERWERBEN SIND AREA DEMANIALE DA ACQUISIRE CON CONVENZIONE/CONCESSIONE PER OPERE PROVVISORIE
	RFI-BEREICHE ZU ERWERBEN MIT ÜBEREINKOMMEN / KONZESSION FÜR DEFINITIVE ARBEITEN UNTER TAGE AREE RFI DA ACQUISIRE CON CONVENZIONE/CONCESSIONE PER OPERE DEFINITIVE INTERRATE
	RENDE KATASTRALGEMEINDE CONFINE COMUNI CATASTALI

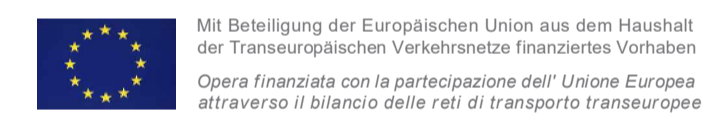

Mit Beteiligung der Europäischen Union aus dem Haushalt der Transportspezifischen Finanznetze finanziertes Vorhaben  
Opera finanziata con la partecipazione dell'Unione Europea attraverso il bilancio delle reti di trasporto trans-europee



Ausbau Eisenbahnachse München-Verona  
**BRENNER BASISTUNNEL**  
Ausführungsplanung  
*Potenziamento asse ferroviario Monaco - Verona*  
**GALLERIA DI BASE DEL BRENNERO**  
Progetto Esecutivo

**Baulos H81 Bahnhof Franzensfeste**

**Lotto H81 Stazione Fortezza**

Sub-Baulos Verlängerung Fahrrad und Fußgängerunterführung Riolstraße	Sublotto Prolungamento sottovia ciclopedonale via Riol
Fachbereich D-ENTEIGNUNGEN	Settore D-ESPROPRI
Titel Enteignungen und vorübergehende Besetzungen	Titolo Espropri e occupazioni temporanee

Stato	Lotto	Unità	Numero	Disegnato/Tip. documento	Vertrag/Contratto	Numero	Revision
02	H81	AF	002	1A7	D1538	02116	02