


© EUT 2017 p:\project\000117 tu bi branzoll\planausführungsprojekt 2017\ai-v-0003 übersichtslängenschnitt.dwg

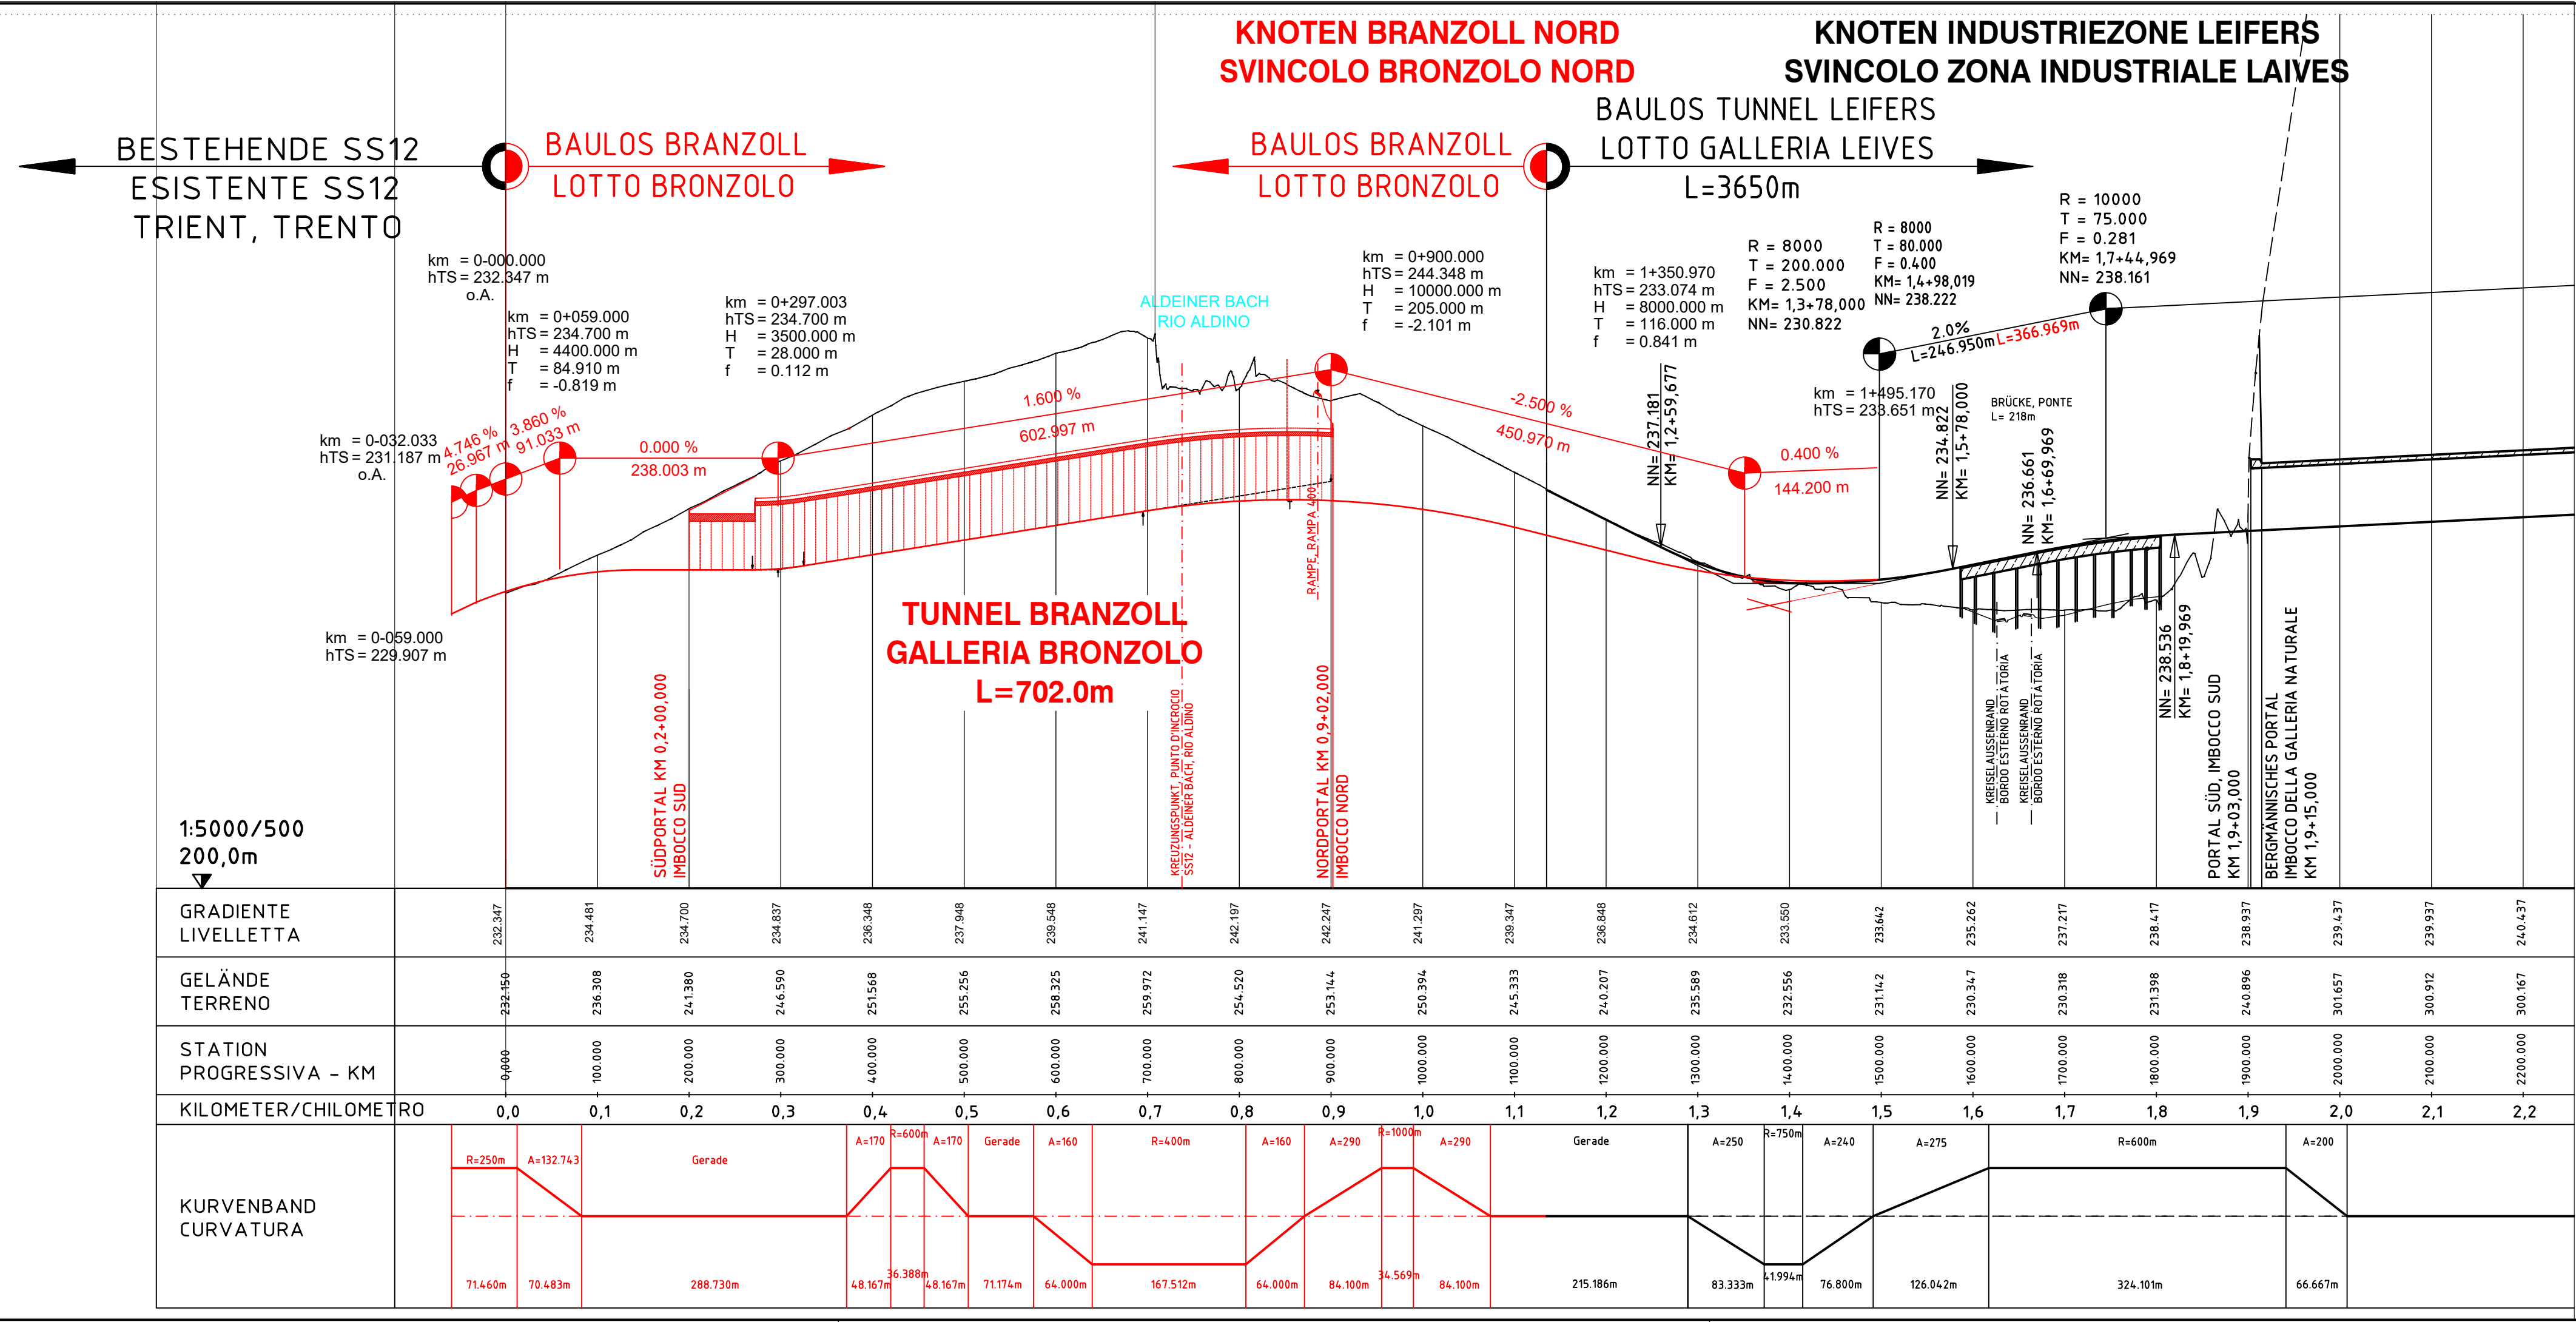

| | | | | | | | | | | | | | | | | | | | | | |
|---|------------|--|--------------------|-------------------|---------------------|--|---------------|--------------|----------------|---|------------|--------------------------|---------------|--------------|----------------|------|------------|---|--------------------|-------------------|---------------------|
| AUTONOME PROVINZ BOZEN - SÜDTIROL PROVINCIA AUTONOMA DI BOLZANO | | GEMEINDE BRANZOLL COMUNE DI BRONZOLO | | | | | | | | | | | | | | | | | | | |
| Projekt/progetto: VARIANTE SS12 BRANZOLL-BOZEN BAULOS TUNNEL BRANZOLL VARIANTE SS12 BRONZOLO-BOLZANO LOTTO GALLERIA BRONZOLO | | | | | | | | | | | | | | | | | | | | | |
| AUSFÜHRUNGSPROJEKT - PROGETTO ESECUTIVO | | | | | | | | | | | | | | | | | | | | | |
| <table border="1"> <tr> <td>1</td> <td>07.05.2018</td> <td>Verschiedene Anpassungen / Diversi adeguamenti</td> <td>A. Überbacher</td> <td>C. Franchini</td> <td>G. Fischnaller</td> </tr> <tr> <td>0</td> <td>15.12.2017</td> <td>1. Ausgabe / 1ª edizione</td> <td>A. Überbacher</td> <td>C. Franchini</td> <td>G. Fischnaller</td> </tr> <tr> <td>Rev.</td> <td>Datum/data</td> <td>Ausgabe, Änderungen / edizione, aggiornamento</td> <td>erstellt/elaborato</td> <td>geprüft/esaminato</td> <td>freigegeben/approv.</td> </tr> </table> | | | | 1 | 07.05.2018 | Verschiedene Anpassungen / Diversi adeguamenti | A. Überbacher | C. Franchini | G. Fischnaller | 0 | 15.12.2017 | 1. Ausgabe / 1ª edizione | A. Überbacher | C. Franchini | G. Fischnaller | Rev. | Datum/data | Ausgabe, Änderungen / edizione, aggiornamento | erstellt/elaborato | geprüft/esaminato | freigegeben/approv. |
| 1 | 07.05.2018 | Verschiedene Anpassungen / Diversi adeguamenti | A. Überbacher | C. Franchini | G. Fischnaller | | | | | | | | | | | | | | | | |
| 0 | 15.12.2017 | 1. Ausgabe / 1ª edizione | A. Überbacher | C. Franchini | G. Fischnaller | | | | | | | | | | | | | | | | |
| Rev. | Datum/data | Ausgabe, Änderungen / edizione, aggiornamento | erstellt/elaborato | geprüft/esaminato | freigegeben/approv. | | | | | | | | | | | | | | | | |
| Auftraggeber: AUTONOME PROVINZ BOZEN Ressort für Bauten Amt für Straßenbau Mitte/Süd | | committente: PROVINCIA AUTONOMA DI BOLZANO Dipartimento ai lavori pubblici Ufficio tecnico strade centro/sud | | | | | | | | | | | | | | | | | | | |
| Dokumenttitel: LAGEPLAN KM 0,00 - KM 0,675 | | titolo del documento: PLANIMETRIA KM 0,00 - KM 0,675 | | | | | | | | | | | | | | | | | | | |
| | | | | | | | | | | | | | | | | | | | | | |
| PLANUNGSGRUPPE c/o EUT Engineering GmbH Dantestraße 134, 39042 Brixen | | GRUPPO DI PROGETTAZIONE I L F - E U T Tel. +39 0472 272400 Email: info@eut.bz.it | | | | | | | | | | | | | | | | | | | |
| c/o EUT Engineering srl Via Dante 134, 39042 Bressanone | | c/o EUT Engineering srl Via Dante 134, 39042 Bressanone | | | | | | | | | | | | | | | | | | | |
| Maßstab/scala: 1:500 | | Plan Nr./tav. n.: AL-V-0003 | | | | | | | | | | | | | | | | | | | |
| Einlage Nr./allegato n.: 1-1-3 | | | | | | | | | | | | | | | | | | | | | |