


© EUT 2017 p:\project\00117 tu di branzoll\planae\ausfuhrungsprojekt\2017\br-v-0050_0051_infra.bestand.dwg

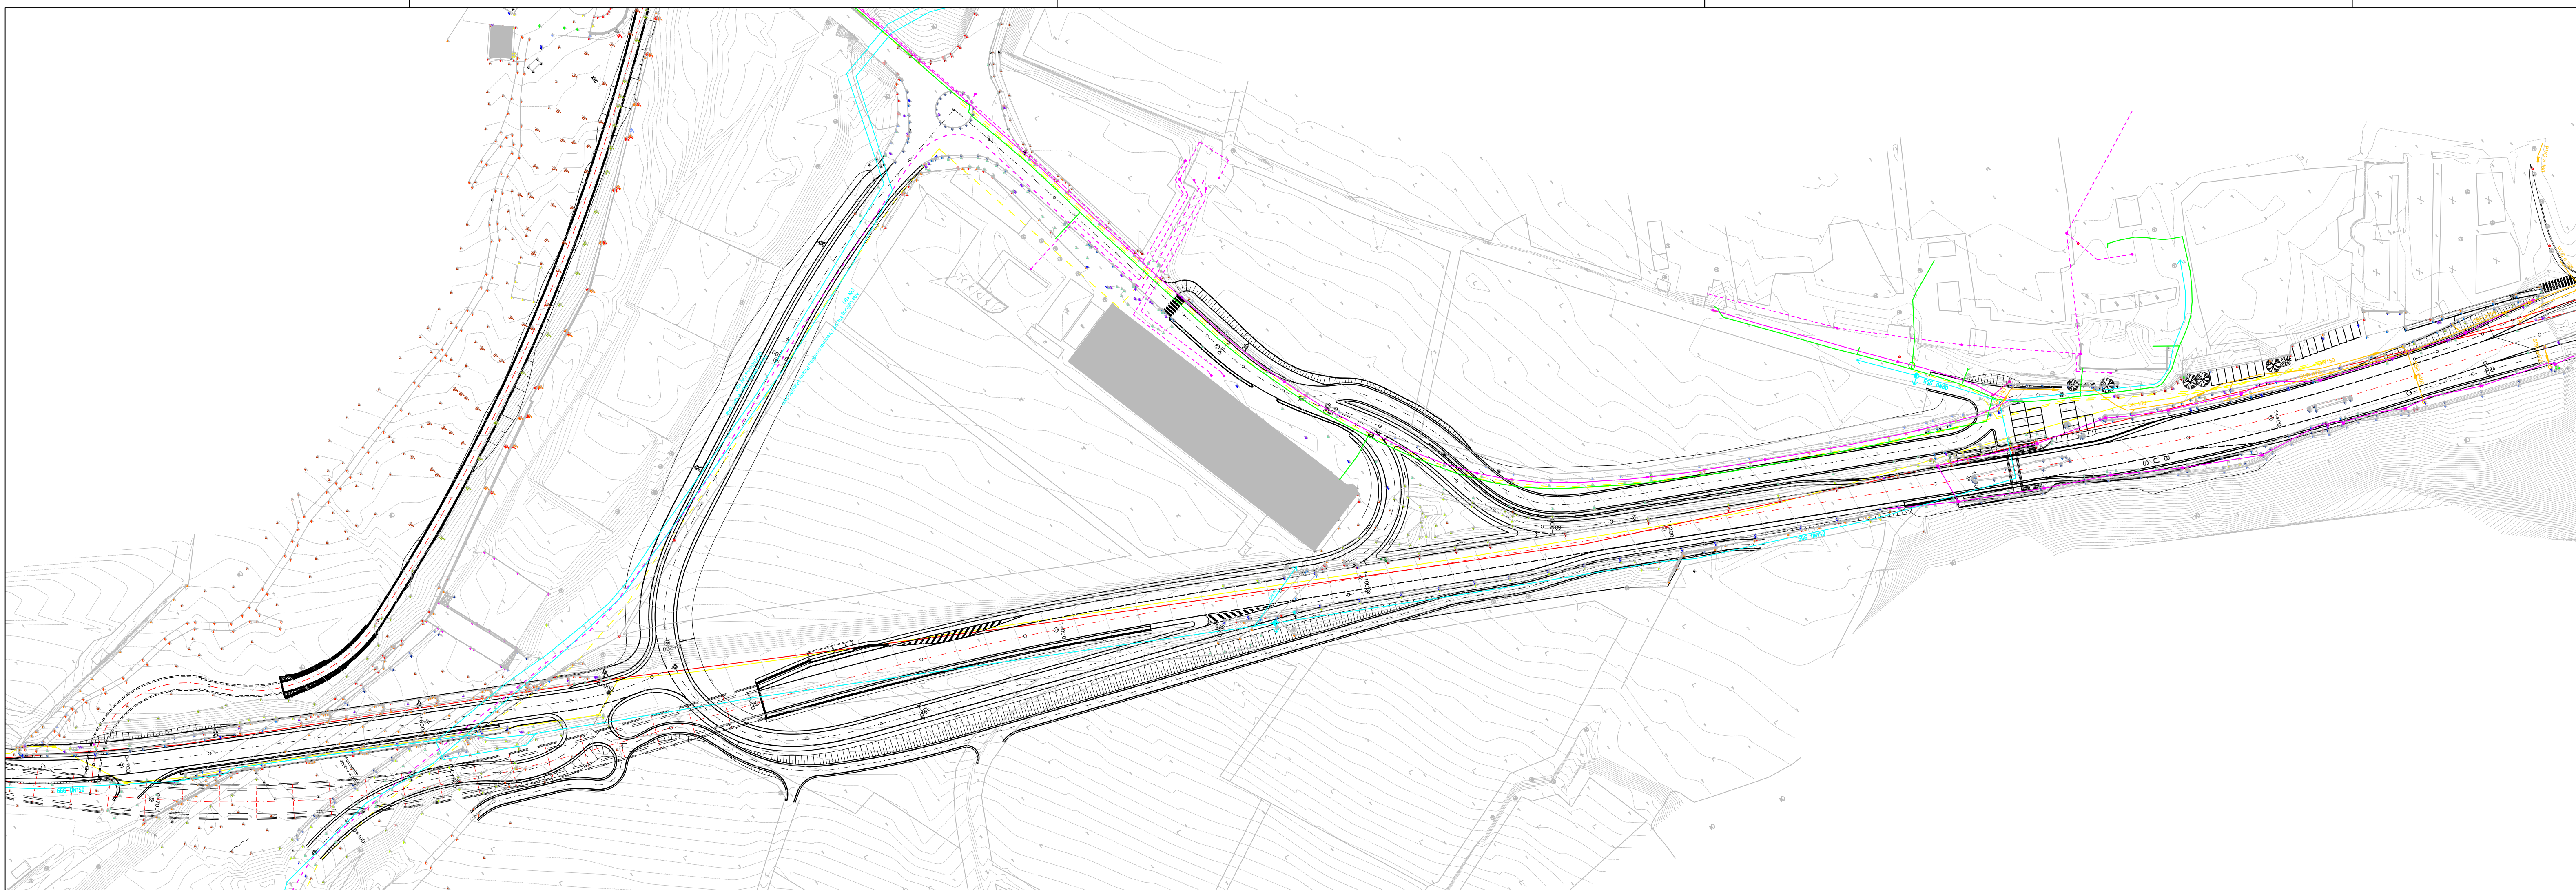

LEGENDE / LEGENDA

- WEISSWASSERLEITUNG
- - - TUBAZIONE ACQUE BIANCHE
- - - BEREGNUNGSWASSERLEITUNG
- - - TUBAZIONE DI IRRIGAZIONE
- SCHACHT MIT FLEISSRICHTUNG UND EINLAUFSCACHT
- POZZETTO CON DIREZIONE DI SCOLO E CADITOIA
- SCHMUTZWASSERLEITUNG
- FOGNATURA
- SCHMUTZWASSERSCHACHT MIT FLEISSRICHTUNG
- POZZETTO ACQUE NERE CON DIREZIONE DI SCORRIMENTO
- 240,21
- FLEISSKOTE SCHMUTZWASSERLEITUNG
- QUOTA SCORRIMENTO FOGNATURA
- TRINKWASSERLEITUNG
- ACQUEDOTTO
- ↑ HYDRANT
- ↑ IDRANTE
- ABSPERRSCHIEBER
- SARACINESCA
- GASLEITUNG NIEDERDRUCK
- TUBO GAS BASSA PRESSIONE
- GASLEITUNG MITTELDRUCK
- TUBO GAS MEDIA PRESSIONE
- GASSCHIEBER
- VALVOLA GAS
- FREILEITUNG MS
- LINEA AEREA MT
- MS KABEL
- LINEA MT INTERRATA
- NS KABEL
- LINEA BT INTERRATA
- ÖFFENTLICHE BELEUCHTUNG
- ILLUMINAZIONE PUBBLICA
- SCHACHT
- POZZETTO
- TELEKOMUNIKATIONSNETZ APBZ
- RETE TELECOMUNICAZIONE PAB
- TELEFONKABEL
- CAVO TELEFONICO
- GLASFASERKABEL
- CAVO IN FIBRA OTTICA
- SCHACHT GLASFASERKABEL
- POZZETTO FIBRA OTTICA

AUTONOME PROVINZ BOZEN - SÜDTIROL PROVINCIA AUTONOMA DI BOLZANO			GEMEINDE BRANZOLL COMUNE DI BRANZOLO																									
Projekt/progetto:																												
VARIANTE SS12 BRANZOLL-BOZEN BAULOS TUNNEL BRANZOLL VARIANTE SS12 BRANZOLO-BOLZANO LOTTO GALLERIA BRANZOLO																												
AUSFÜHRUNGSPROJEKT - PROGETTO ESECUTIVO																												
<table border="1" style="width: 100%; border-collapse: collapse;"> <tr> <td style="width: 10%;"></td> <td style="width: 10%;"></td> <td style="width: 10%;"></td> <td style="width: 10%;"></td> <td style="width: 10%;"></td> <td style="width: 10%;"></td> <td style="width: 10%;"></td> <td style="width: 10%;"></td> </tr> <tr> <td>0</td> <td>22.01.2018</td> <td>1. Ausgabe / 1ª edizione</td> <td>C. Franchini</td> <td>C. Franchini</td> <td>G. Fischaller</td> <td></td> <td></td> </tr> <tr> <td>Rev.</td> <td>Datum/data</td> <td>Ausgabe, Änderungen / edizione, aggiornamento</td> <td>erstellt/elaborato</td> <td>geprüft/esaminato</td> <td>freigegeben/approv.</td> <td></td> <td></td> </tr> </table>													0	22.01.2018	1. Ausgabe / 1ª edizione	C. Franchini	C. Franchini	G. Fischaller			Rev.	Datum/data	Ausgabe, Änderungen / edizione, aggiornamento	erstellt/elaborato	geprüft/esaminato	freigegeben/approv.		
0	22.01.2018	1. Ausgabe / 1ª edizione	C. Franchini	C. Franchini	G. Fischaller																							
Rev.	Datum/data	Ausgabe, Änderungen / edizione, aggiornamento	erstellt/elaborato	geprüft/esaminato	freigegeben/approv.																							
Auftraggeber: AUTONOME PROVINZ BOZEN Ressort für Bauten Amt für Straßenbau Mitte/Süd		committente: PROVINCIA AUTONOMA DI BOLZANO Dipartimento ai lavori pubblici Ufficio tecnico strade centro/sud																										
Dokumenttitel: LAGEPLAN WERKLEITUNG BESTAND KM 0,600 - 1,400		titolo del documento: PLANIMETRIA INFRASTRUTTURE ESISTENTI KM 0,600 - 1,400																										
PLANUNGSGRUPPE		GRUPPO DI PROGETTAZIONE																										
c/o EUT Engineering GmbH Dantestraße 134, 39042 Brixen		c/o EUT Engineering srl Via Dante 134, 39042 Bressanone																										
		Maßstab/scala: 1:1000																										
		Plan Nr./tav. n.: BR-V-0151																										
		Einlage Nr./allegato n.: 1-5-2																										