

Endgültiges Projekt - Progetto definitivo

Fachbereich - Settore: GEOTECHNIK - GEOTECNICA

Gegenstand - Oggetto: STRETKE IM ORT - TRATTO URBANO

Titel - Titolo: Codex Codice **GT 02 01 D**

Eingriffe Gebäude
Interferenze edifici


REV.	DATUM	BESCHREIBUNG	AUSGEFÜHRT	BEARBEITET	GEPRÜFT
REV.	DATA	DESCRIZIONE	REDATTO	ELABORATO	ESAMINATO
00	08.11.2017		Ing. M. Pucinelli	Ing. M. Pucinelli	Ing. A. Fragacono
01					
02					
03					
04					
05					

CAPOGRUPPO - GENERALPLANNER COORDINATORE - KOORDINATOR

KE Kiens Engineering: Via Semei Str.34 - 39100 Bolzano - Tel. 0471 301 006 - Fax: 0471 326 656 - E-Mail: gw@kiens.it

LAGEPLAN
PLANIMETRIA

Maßstab - Scala 1:1000
10 m 0 10 m 25 m 50 m 75 m 100 m 125 m

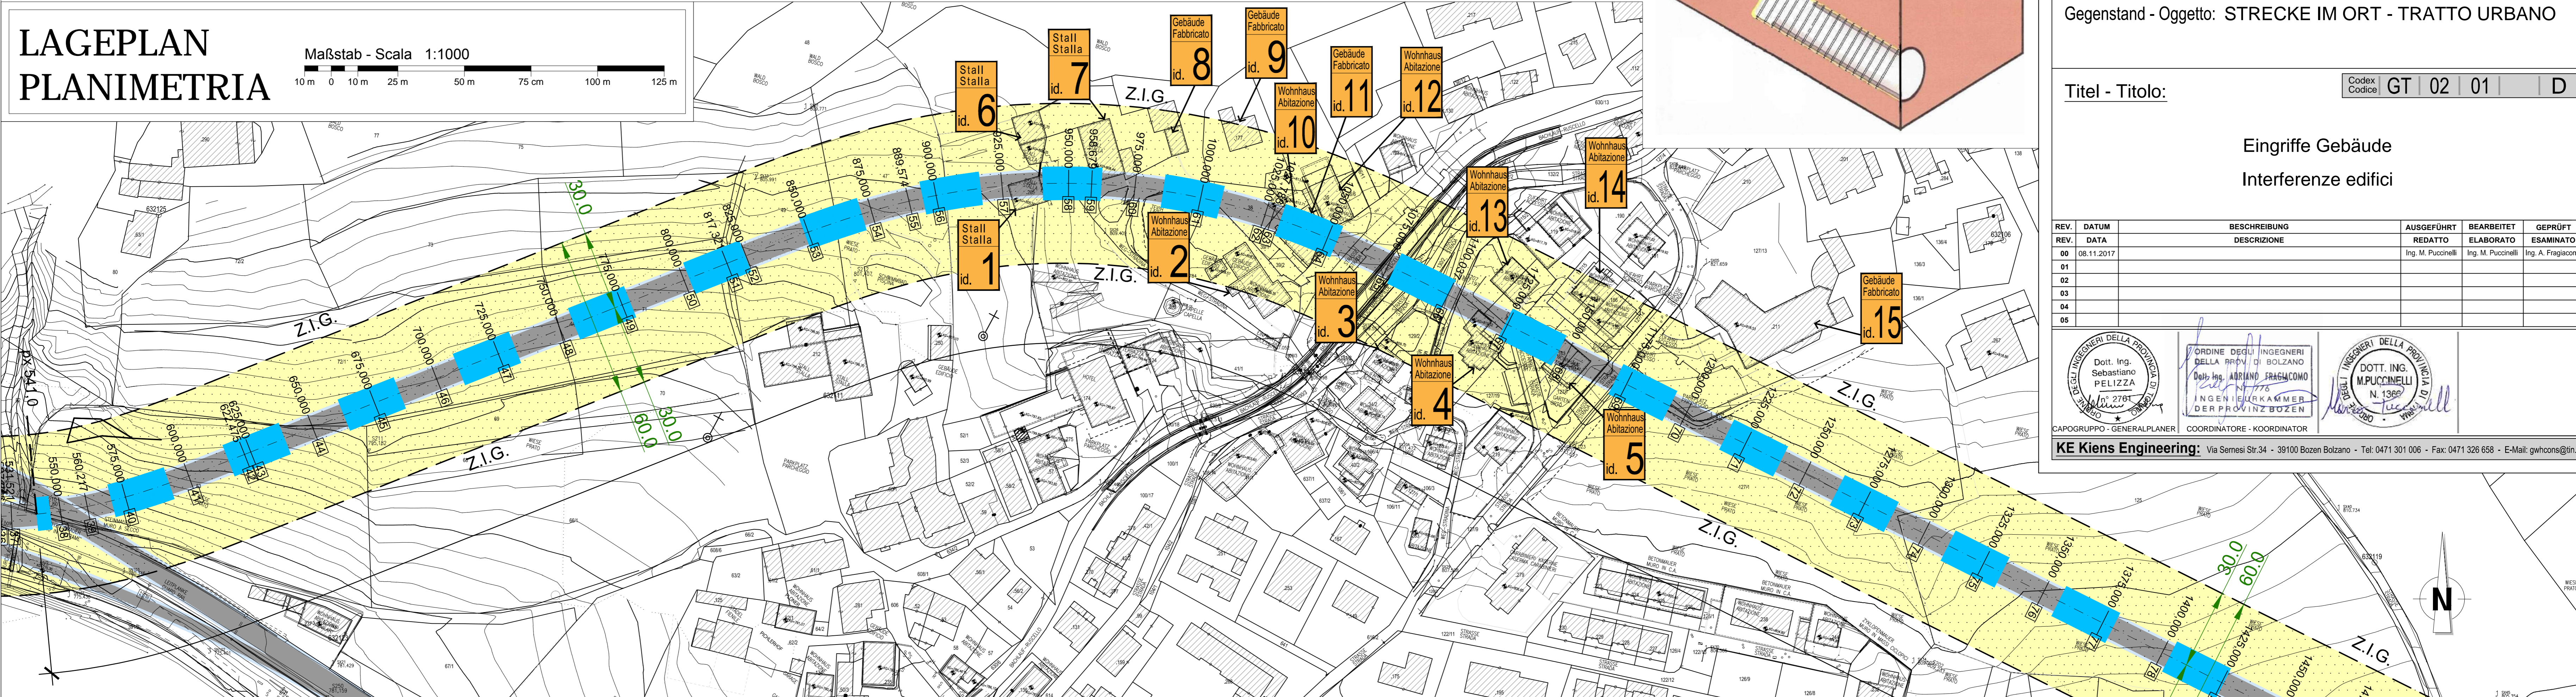

Wohnhaus Abitazione id. 10

SCHNITT 64 - PK 1050.00
SEZIONE 64 - PK 1050.00

Wohnhaus Abitazione id. 12

SCHNITT 64 - PK 1050.00
SEZIONE 64 - PK 1050.00

Wohnhaus Abitazione id. 13

SCHNITT 67 - PK 1125.00
SEZIONE 67 - PK 1125.00

Wohnhaus Abitazione id. 14

SCHNITT 68 - PK 1150.00
SEZIONE 68 - PK 1150.00

Stall Stalla id. 1

Wohnhaus Abitazione id. 2

SCHNITT 62 - PK 1025.00
SEZIONE 62 - PK 1025.00

Wohnhaus Abitazione id. 3

Wohnhaus Abitazione id. 4

SCHNITT 67 - PK 1125.00
SEZIONE 67 - PK 1125.00

Wohnhaus Abitazione id. 5

SCHNITT 68 - PK 1150.00
SEZIONE 68 - PK 1150.00

LEGENDE
LEGENDA

- GEBÄUDE EDIFICIO
- WOHNHAUS ABITAZIONE
- STALL STALLA
- N. PUNTO QUOTA COT.
- TOPOGRAFISCHER PUNKT PUNTO DI RILIEVO
- LINIEN ANGEGBEN CURVE DI LIVELLO
- .279 KATASTERPARZELLE RIF. MAPPA CATASTALE
- Z.I.G. GEOTECHNISCHE EINFLUSSZONE ZONA DI INFLUENZA GEOTECNICA