

PLANUNG
MASTAB 1:200
PLANIMETRIA
SCALA 1:200

81

82

610,000

605,000

SS49
KIENS
CHIENES

SEHEN SIE SICH
AUSGEWÄHLTE AUSHÖHLUNGEN
VEDERE ELABORATO
DEGLI SCAVI

485,000

495,000

515,000

520,000

531,521

535,000

541,000


550,000

565,000

595,000

605,000

620,000

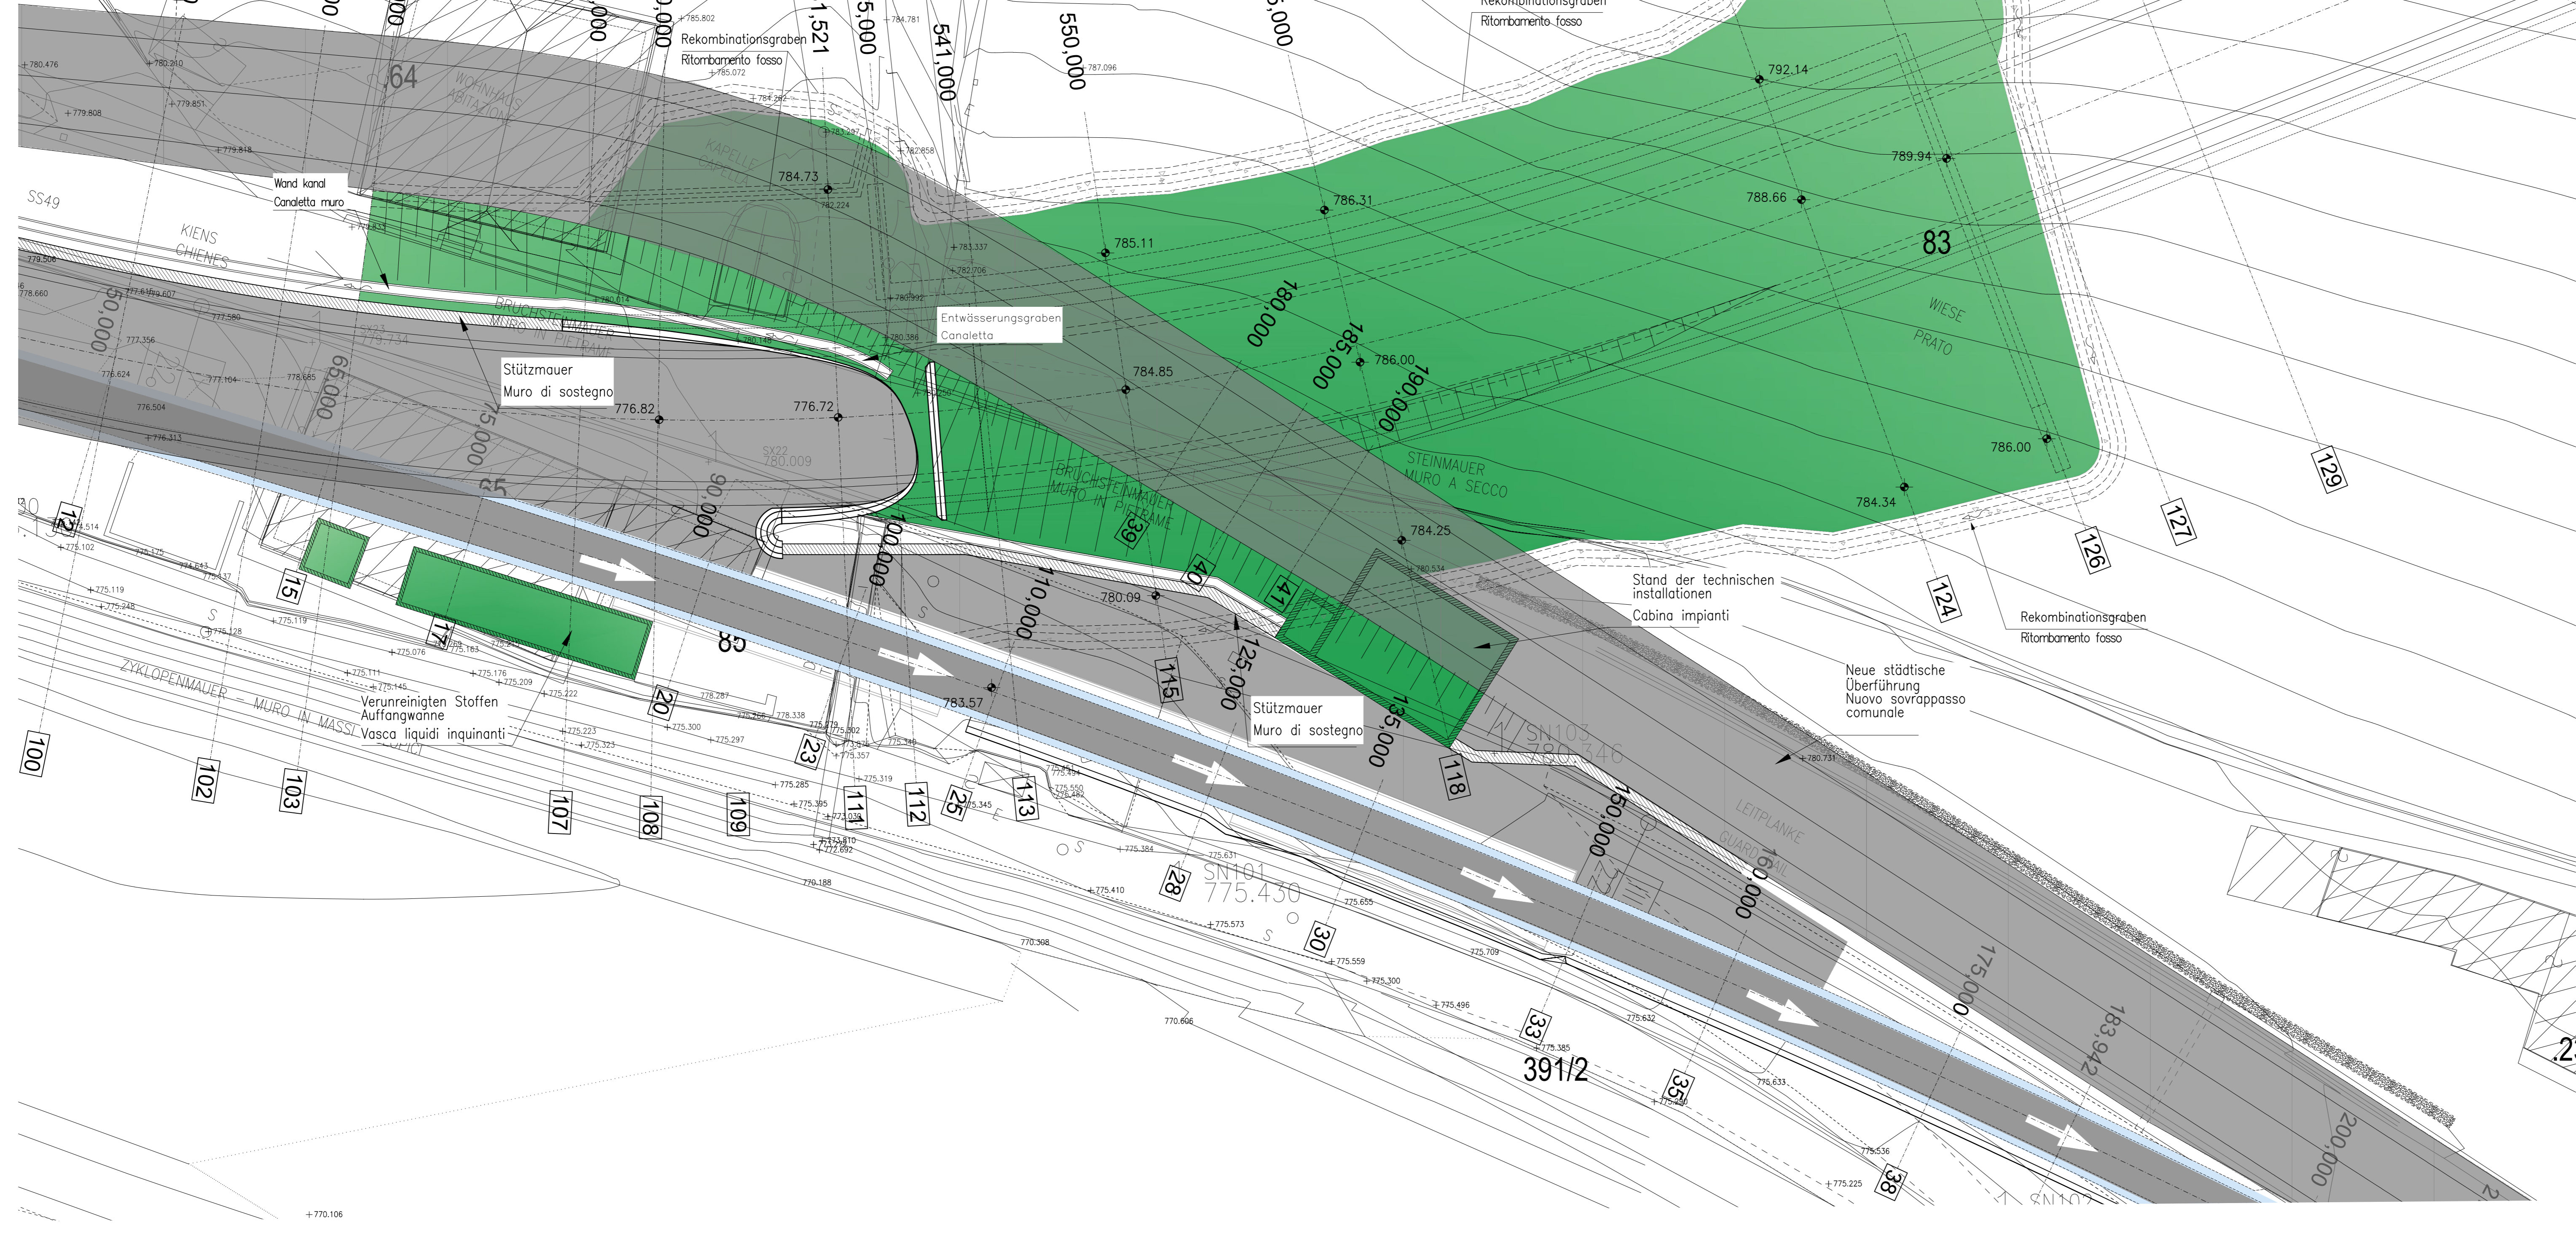

AUTONOME PROVINZ BOZEN SÜDTIROL
ABTEILUNG 10
AMT FÜR STRASSENBAU NORD-OST 10.3

PROVINCIA AUTONOMA DI BOLZANO
ALTO ADIGE
RIPARTIZIONE 10
UFFICIO TECNICO STRADE NORD-EST 10.3

23.02.S.49.3

SS 49 PUSTERAL
SS 49 VAL PUSTERIA

**UMFAHRUNG KIENS
CIRCONVALLAZIONE CHIENES**

Ausführungsprojekt - Progetto Esecutivo

Fachbereich - Settore: TUNNEL - GALLERIA

Gegenstand - Oggetto: WESTLICHER EINGANG - IMBOCCO OVEST

Titel - Titolo: **TU | 04 | 03 | - | D**

WESTLICHER EINGANG BERGMÄNNISCHER TUNNEL
LAGEPLAN AUSGRABUNGEN ENDGÜLTIGE PHASE
IMBOCCO OVEST GALLERIA NATURALE
PLANIMETRIA FASE DEFINITIVA

REV.	DATUM	BESCHREIBUNG	AUSGEFÜHRT	BEARBEITET	GEPRÜFT
REV.	DATA	DESCRIZIONE	REDATTO	ELABORATO	ESAMINATO
00	30.09.2018	Emissione - Emmissione	V. Bedini	Ing. M. Picconelli	Ing. M. Picconelli
01					
02					
03					
04					
05					

CAPOGRUPPO - GENERALPLANNER: **KE Kiens Engineering**

COORDINATORE - COORDINATOR: **KE Kiens Engineering**

PROGETTISTA OPERE STRUTTURALI - PLANER DER TRAGENDEN STRUKTUREN: **KE Kiens Engineering**

ING. M. PICCONELLI

ING. M. PICCONELLI

ING. M. PICCONELLI

Via Sarnesi Str. 34 - 39100 Bozen Bolzano - Tel. 0471 301 006 - Fax 0471 326 658 - E-Mail: gpc@kei.it