


Trasse Tracciato T_09

Längsprofil Profilo longitudinale

Maßstab - Scala x=1:2000 y=1:200

NIVELETTE LIVELLETTA	DIFF. DI QUOTA	DISTANZA	PENDENZA
h = -0,010	L = 36,567	i = 0,000	
h = -0,285	L = 32,963	i = -0,009	
h = 1,545	L = 61,886	i = 0,025	
h = -2,494	L = 81,173	i = -0,031	
h = -0,123	L = 47,522	i = -0,003	

Num	1	Num	2	Num	3	Num	4
Pr	36,567	69,531	131,416	212,590			
Qt	782,635	782,350	783,895	781,401			
R	4000,000	700,000	800,000	1000,000			
T	18,704	11,757	22,273	14,072			
Fr	0,035	0,099	0,310	0,099			
Sv	33,408	23,516	44,551	28,149			
	40,000	7,000	8,000	10,000			
	0,835	3,359	5,569	2,814			

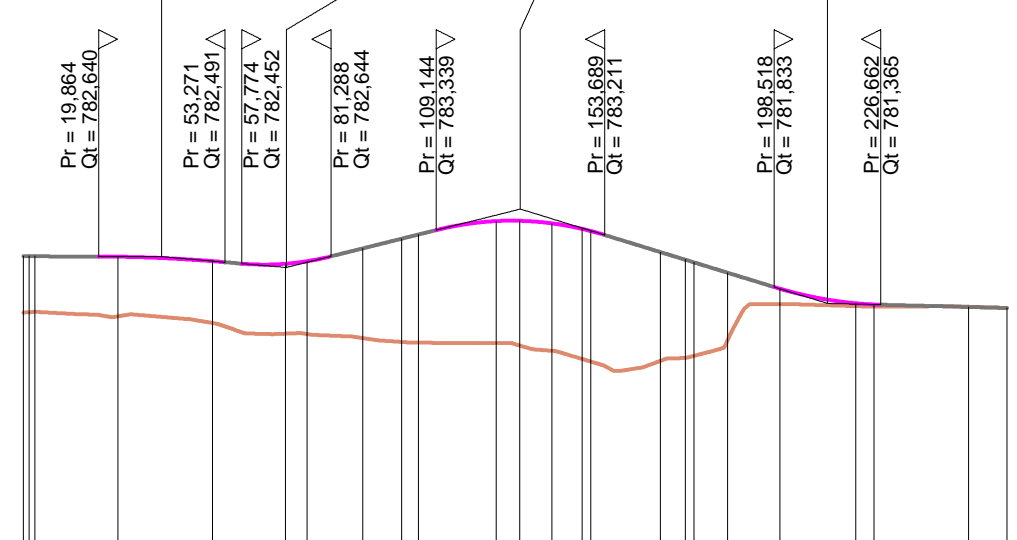


QT.RIF. 775.000

PROFILNUMMER	1	4	5	6	8	9	11	13	15	16	19	20	21	23	24						
NUMERO SEZIONI																					
TEILDISTANZ		21,932	25,000	19,256	5,744	14,777	10,223	2,492	20,508	6,219	8,510	8,011	18,468	6,532	8,988	13,737	20,112	2,888	25,000	10,112	
DISTANZE PARZIALI																					
PROGRESSIVDISTANZ	0,000	21,932	46,932	66,188	71,932	86,709	96,932	99,424	120,932	127,151	135,661	143,671	162,139	168,671	177,659	191,396	211,508	214,396	240,396	250,508	
DISTANZE PROGRESSIVE																					
GELÄNDEHÖHE	781,155	781,155	781,058	780,885	780,597	780,584	780,152	780,371	780,358	780,350	780,285	780,152	780,152	779,878	779,878	779,878	779,878	779,878	779,878	779,878	
QUOTE TERRENO																					
PROJEKTHÖHE	782,645	782,645	782,645	782,645	782,447	782,447	782,515	782,515	782,515	782,515	782,515	782,515	782,515	782,515	782,515	782,515	782,515	782,515	782,515	782,515	
QUOTE PROGETTO																					
HÖHEUNTERSCHIED	-1,491	-1,491	-1,577	-1,633	-1,850	-1,931	-2,380	-2,380	-2,380	-2,380	-2,380	-2,380	-2,380	-2,380	-2,380	-2,380	-2,380	-2,380	-2,380	-2,380	
DIFFERENZA DI QUOTA																					
EKTOMETETER	0	0	0	0	0	0	0	0	0	0	0	0	0	0	0	0	0	0	0	0	
HEKTOMETETER																					
ETTOMETRICHE																					
KURVENBAND																					
ANDAMENTO PLANIMETRICO																					
RAMPENBAND																					
ANDAMENTO DEI CIGLI																					
VERBREITERUNGEN																					
ALLARGAMENTI																					

Trassierung Lageplan Planimetria di tracciamento

Maßstab - Scala 1:1000

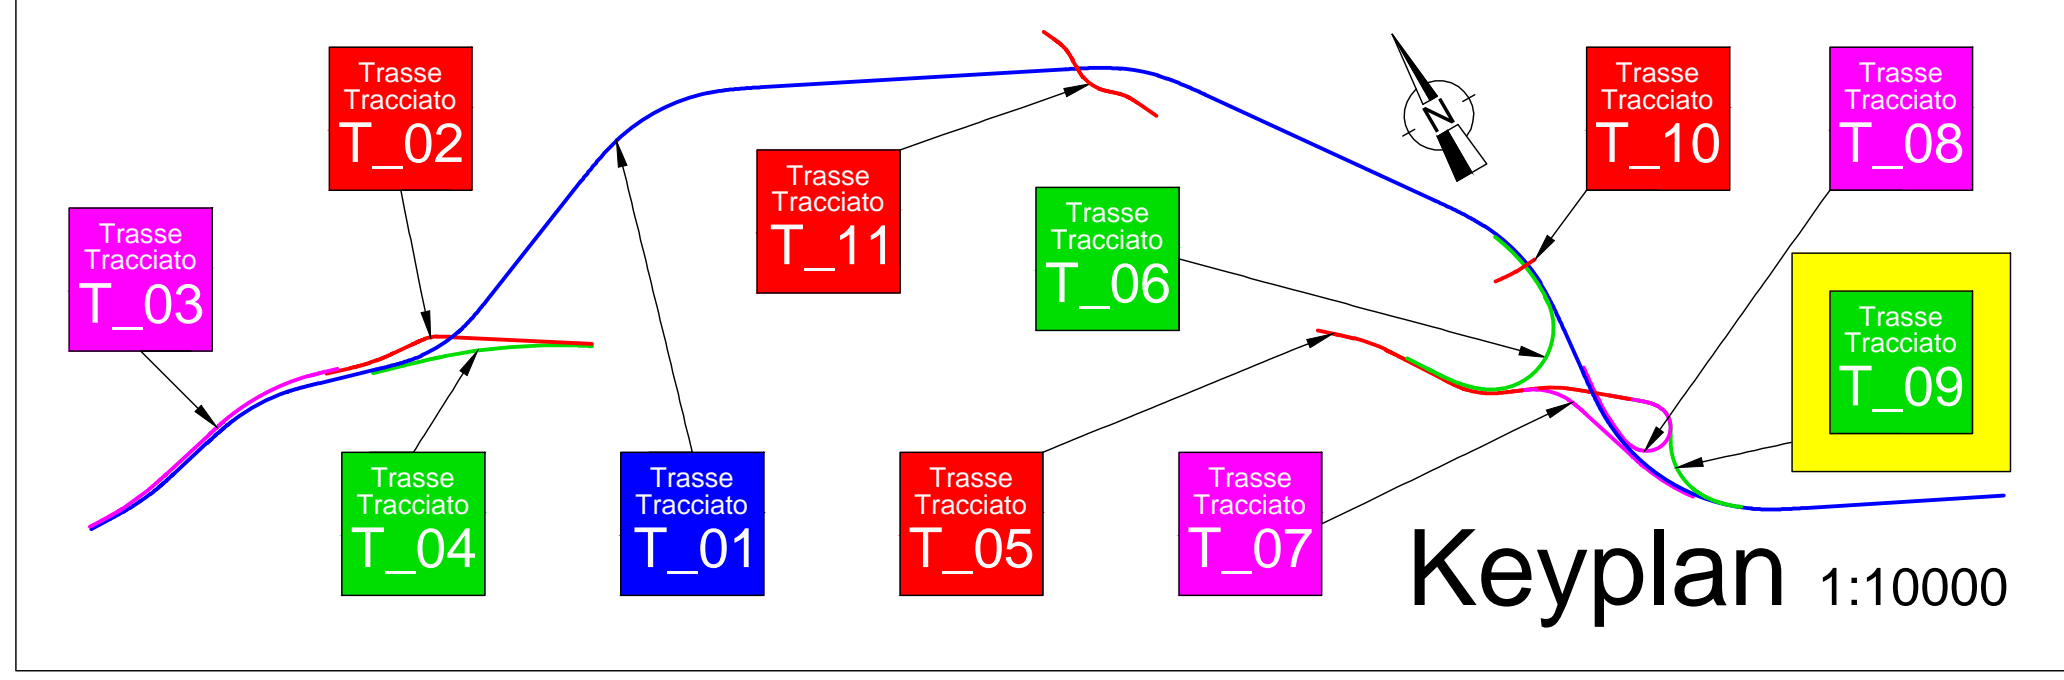

Keyplan 1:10000

23.02.S.49.3

SS 49 PUSTERTAL
SS 49 VAL PUSTERIA

UMFAHRUNG KIENS CIRCONVALLAZIONE CHIENES

Ausführungsprojekt - Progetto Esecutivo

Fachbereich - Settore: STRASSEN - STRADE

Gegenstand - Oggetto: OST - EST

T_09

Titel - Titolo:

Kodex Codice **ST 10 01 a D**

Ausfahrt BRUNECK->KIENS - Uscita BRUNICO->CHIENES

Trassierung Lageplan und Längsprofil Planimetria di tracciamento e profilo longitudinale

REV.	DATUM	BESCHREIBUNG	AUSGEFÜHRT	BEARBEITET	GEPRÜFT
REV.	DATA	DESCRIZIONE	REDATTO	ELABORATO	ESAMINATO
00	30.09.2018		Ing. M. Bertone	Ing. A. Fragiaco	Ing. A. Fragiaco
01					
02					
03					
04					
05					



ORDINE DEGLI INGEGNERI DELLA PROV. DI BOLZANO
Dott. Ing. Sebastiano PELIZZA
Dott. Ing. ADRIANO FRAGIACO
INGEGNERI DELLA PROV. DI BOLZANO