

## Trassierung Lageplan Planimetria di tracciamento

Maßstab - Scala 1:1000

Maßstab - Scala 1:1000



# Trasse Tracciato T\_07

**LEGENDE - LEGENDA:**

**Lageplan - Planimetria**


- Gerade - Rettifili
- Klotoiden - Clotoidi
- Ausrundungen - Raccordi circolari

**Längsprofil - Profilo**

- Nivelette - Nivellette
- Ausrundungsparabeln - Raccordi parabolici

## Längsprofil Profilo longitudinale

Maßstab - Scala  
x=1:2000 y=1:200

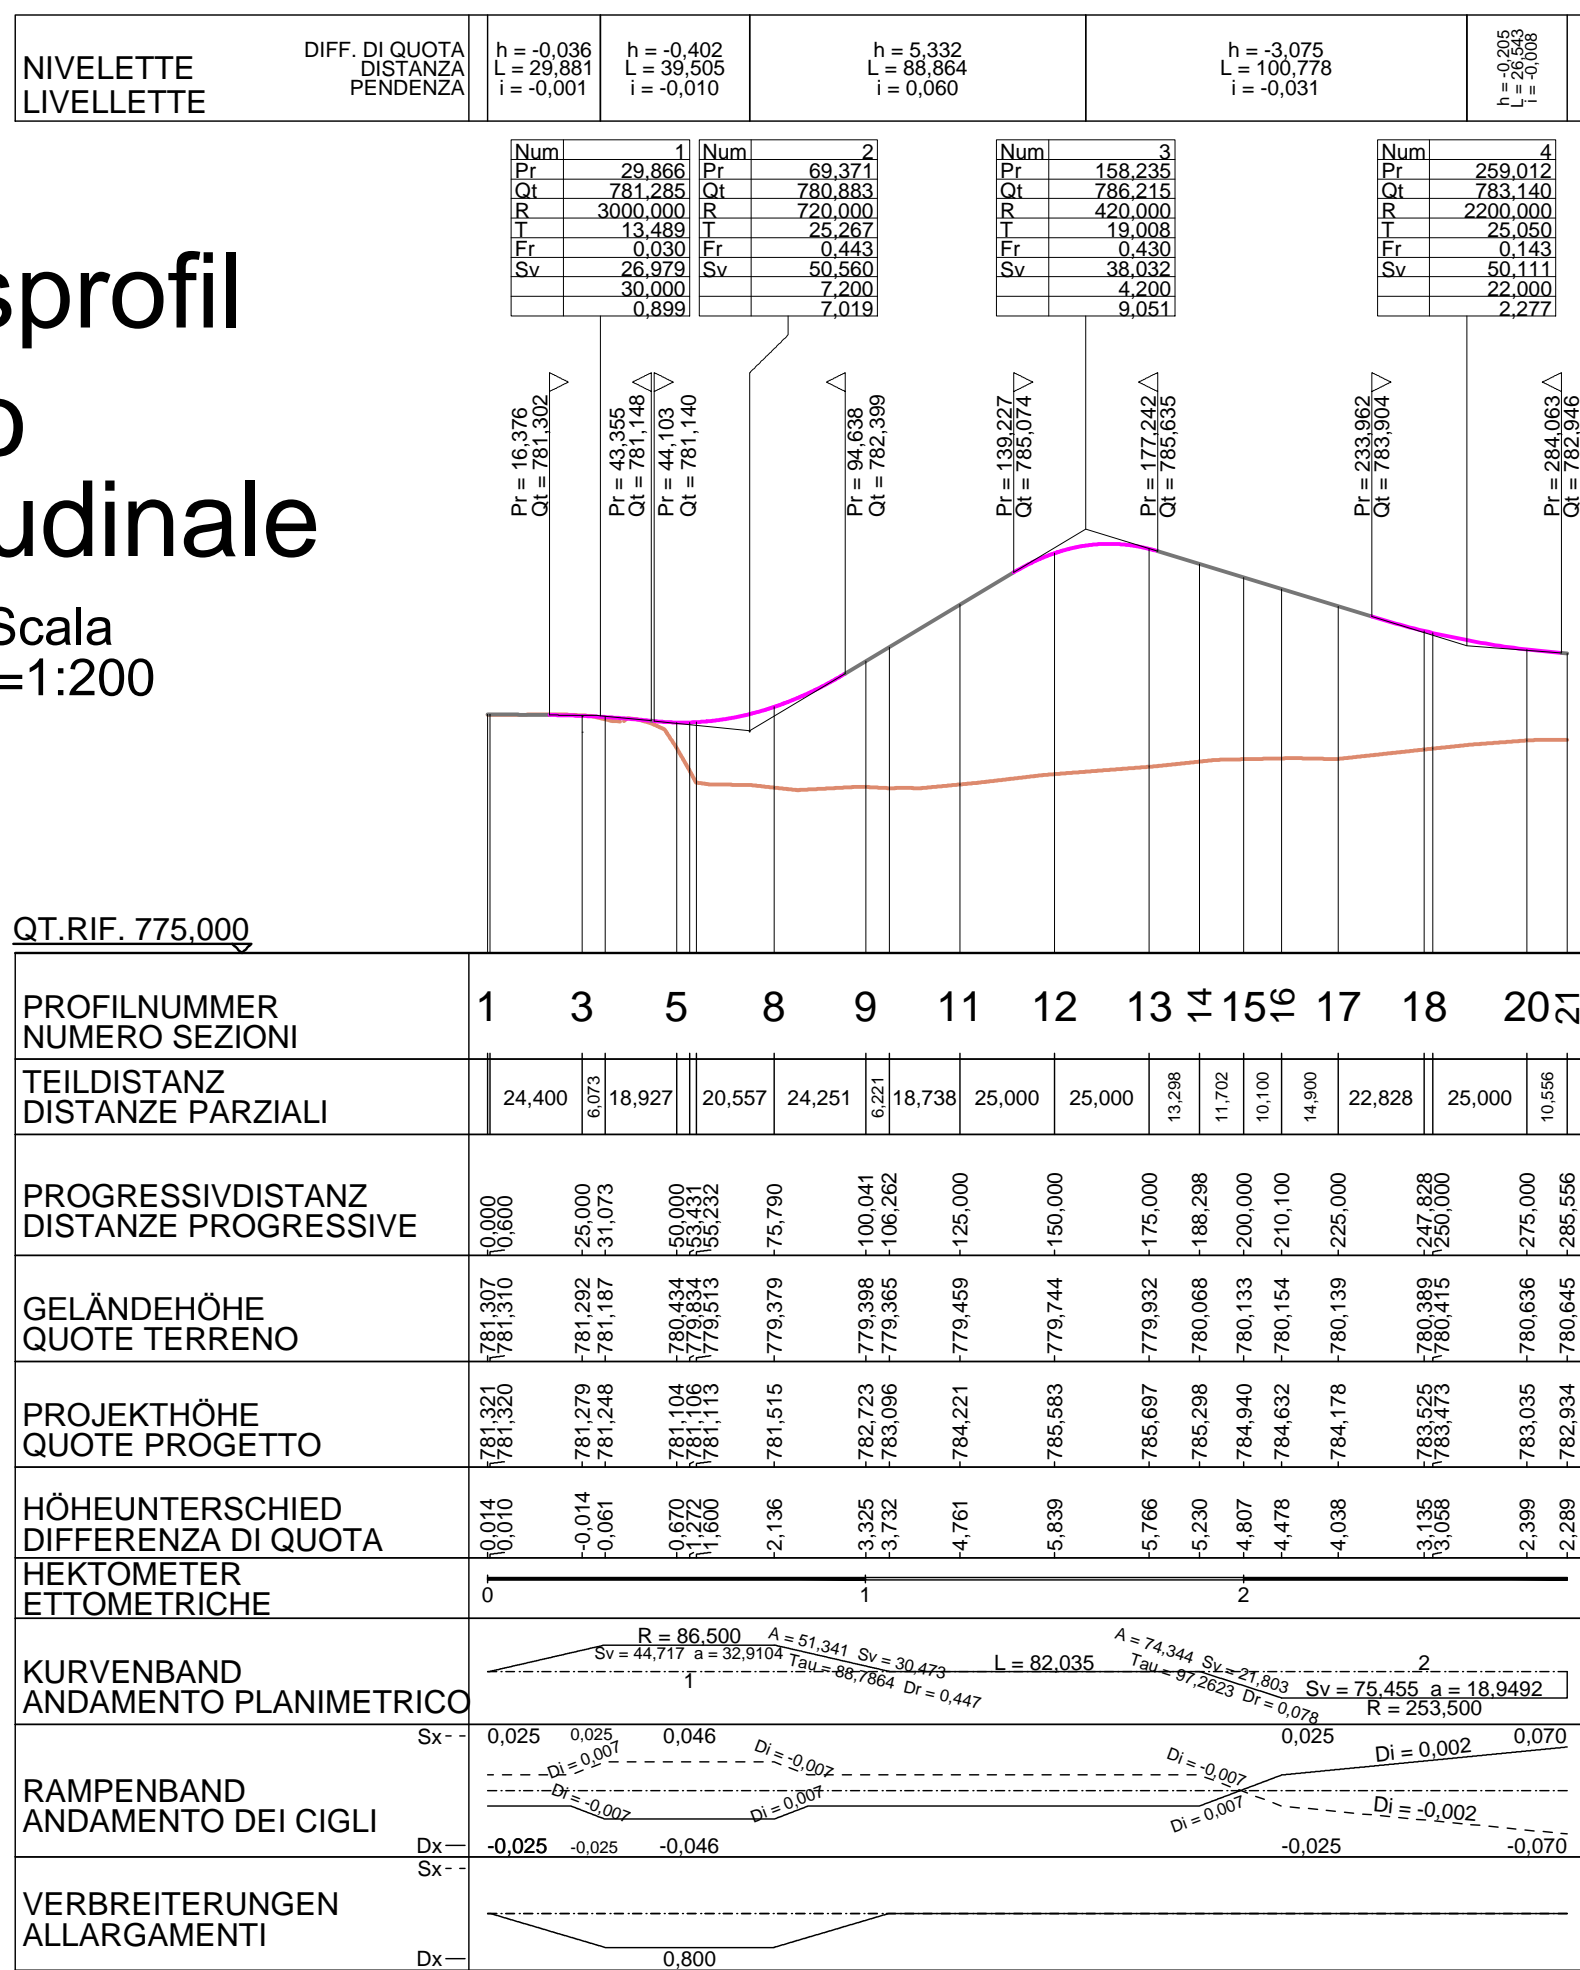

AUTONOME PROVINZ BOZEN SÜDTIROL ABTEILUNG 10 AMT FÜR STRASSENBAU NORD-OST 10.3

PROVINCIA AUTONOMA DI BOLZANO ALTO ADIGE RIPARTIZIONE 10 UFFICIO TECNICO STRADE NORD-EST 10.3

23.02.S.49.3

SS 49 PUSTERTAL  
SS 49 VAL PUSTERIA

**UMFAHRUNG KIENS  
CIRCONVALLAZIONE CHIENES**

**Ausführungsprojekt - Progetto Esecutivo**

Fachbereich - Settore: STRASSEN - STRADE

Gegenstand - Oggetto: OST - EST

T\_07

Titel - Titolo: **ST 08 01 a D**

Einfahrt KIENS->BRUNECK - Accesso CHIENES->BRUNICO

Trassierung Lageplan und Längsprofil  
Planimetria di tracciamento e profilo longitudinale

REV.	DATUM	BESCHREIBUNG	AUSGEFÜHRT	BEARBEITET	GEPRÜFT
REV.	DATA	DESCRIZIONE	REDATTO	ELABORATO	ESAMINATO
00	30.09.2018		Ing. M. Bertone	Ing. A. Fragiaco	Ing. A. Fragiaco
01					
02					
03					
04					
05					

CAPOGRUPPO GENERALPLANNER COORDINATORE - KOORDINATOR

**KE Kiens Engineering** Via Sernesi Str.34 - 39100 Bozen Bolzano - Tel: 0471 301 006 - Fax: 0471 326 658 - E-Mail: gw@kies.it