




PLANUNG
MASTAB 1:200
PLANIMETRIA
SCALA 1:200

- EKZEKUTIVE PHASEN**
- SCHRITT 1 - KUNSTGALERIE REALISATION
 - SCHRITT 2 - PORTALREALISIERUNG "BECCO DI FLAUTO"
 - SCHRITT 3 - RITOMBAMENTO DER KUNSTGALERIE; RUNTER AUSGLEICHEN AUF DIE SEITEN DES MAUERWERK
 - SCHRITT 4 - WASSERSAMMELKANAL REALISATION IM KONTEXT VON "BECCO DI FLAUTO"
 - SCHRITT 5 - ENDGÜLTIGE UNTERKUNFT UND INTERNES SET-UP
- FASI ESECUTIVE**
- FASE 1 - REALIZZAZIONE GALLERIA ARTIFICIALE
 - FASE 2 - REALIZZAZIONE PORTALE A BECCO DI FLAUTO
 - FASE 3 - RITOMBAMENTO DELLA GALLERIA ARTIFICIALE; ESEGUIRE RINTEIRO BILANCIATO AI LATI DEI PEDRITI
 - FASE 4 - REALIZZAZIONE CANALETTA AL CONTORNO DEL BECCO DI FLAUTO
 - FASE 5 - SISTEMAZIONE FINALE ED ALLESTIMENTI INTERNI

LEGENDE

- P.C. : PLAN DER ZENTREN PIANO DEI CENTRI
- Q.P. : PROJEKTANTEIL QUOTA DI PROGETTO
- P.S. : AUSHÜBQUOTE PIANO DI SCAVO

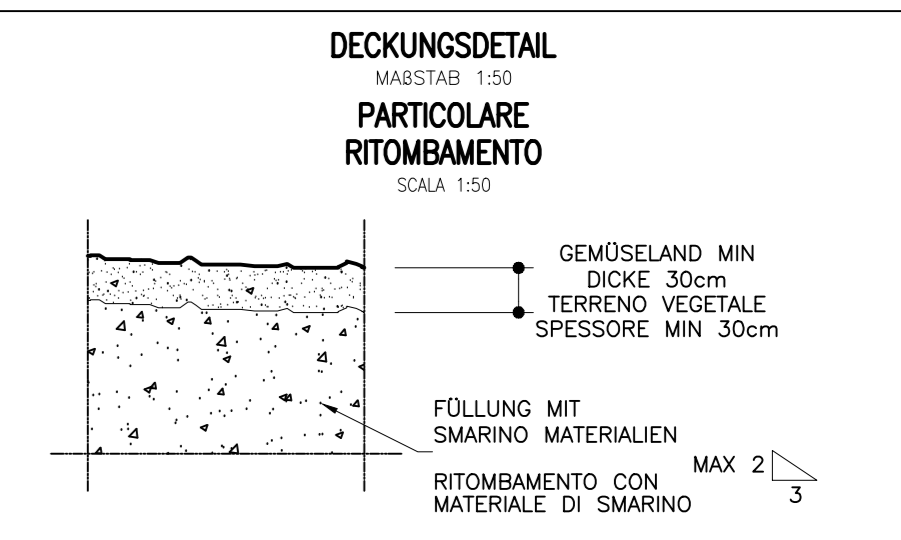

ANMERKUNG
Für Details zum Zaunung siehe grafische Unterlage ST-02-04-D

NOTE
Per il dettaglio della rete di resinazione vedi elaborato grafico ST-02-04-D

AUTONOME PROVINZ BOZEN SÜDTIROL ABTEILUNG 10 AMT FÜR STRASSENBAU NORD-OST 10.3
PROVINCIA AUTONOMA DI BOLZANO ALTO ADIGE RIPARTIZIONE 10 UFFICIO TECNICO STRADE NORD-EST 10.3

23.02.S.49.3
SS 49 PUSTERAL
SS 49 VAL PUSTERIA

UMFANGUNG KIENS
CIRCONVALLAZIONE CHIENES

Ausführungsprojekt - Progetto Esecutivo

Fachbereich - Settore: TUNNEL - GALLERIA
Gegenstand - Oggetto: ÖSTLICHER EINGANG - IMBOCCO EST

Titel - Titolo: **TU 05 03 - D**

ÖSTLICHER EINGANG BERGMÄNNISCHER TUNNEL
LAGEPLAN AUSGRABUNGEN ENDGÜLTIGE PHASE
IMBOCCO EST GALLERIA NATURALE
PLANIMETRIA FASE DEFINITIVA

REV.	DATUM	BESCHREIBUNG	AUSGEFÜHRT	BEARBEITET	GEPRÜFT
REV.	DATA	DESCRIZIONE	REDATTO	ELABORATO	ESAMINATO
00	30.09.2018	Emissione - Emissione	V. Bader	Ing. M. Puccinelli	Ing. M. Puccinelli
01					
02					
03					
04					
05					

KE Kiens Engineering - Via Senesi Str. 34 - 39100 Bozen Bolzano - Tel. 0471 301 006 - Fax 0471 326 658 - E-Mail: gpc@kiens.it

CAPOGRUPPO - GENERALPLANNER: **ING. M. PUCCELLO**
COORDINATORE - KOORDINATOR: **ING. M. PUCCELLO**
PROGETTISTA OPERE STRUTTURALI - PLANNER DER TRAGENDEN STRUKTUREN: **ING. M. PUCCELLO**