







Lageplan Bestand ARA Tobl M 1:500

Planimetria IDA Tobl stato di fatto sc. 1:500

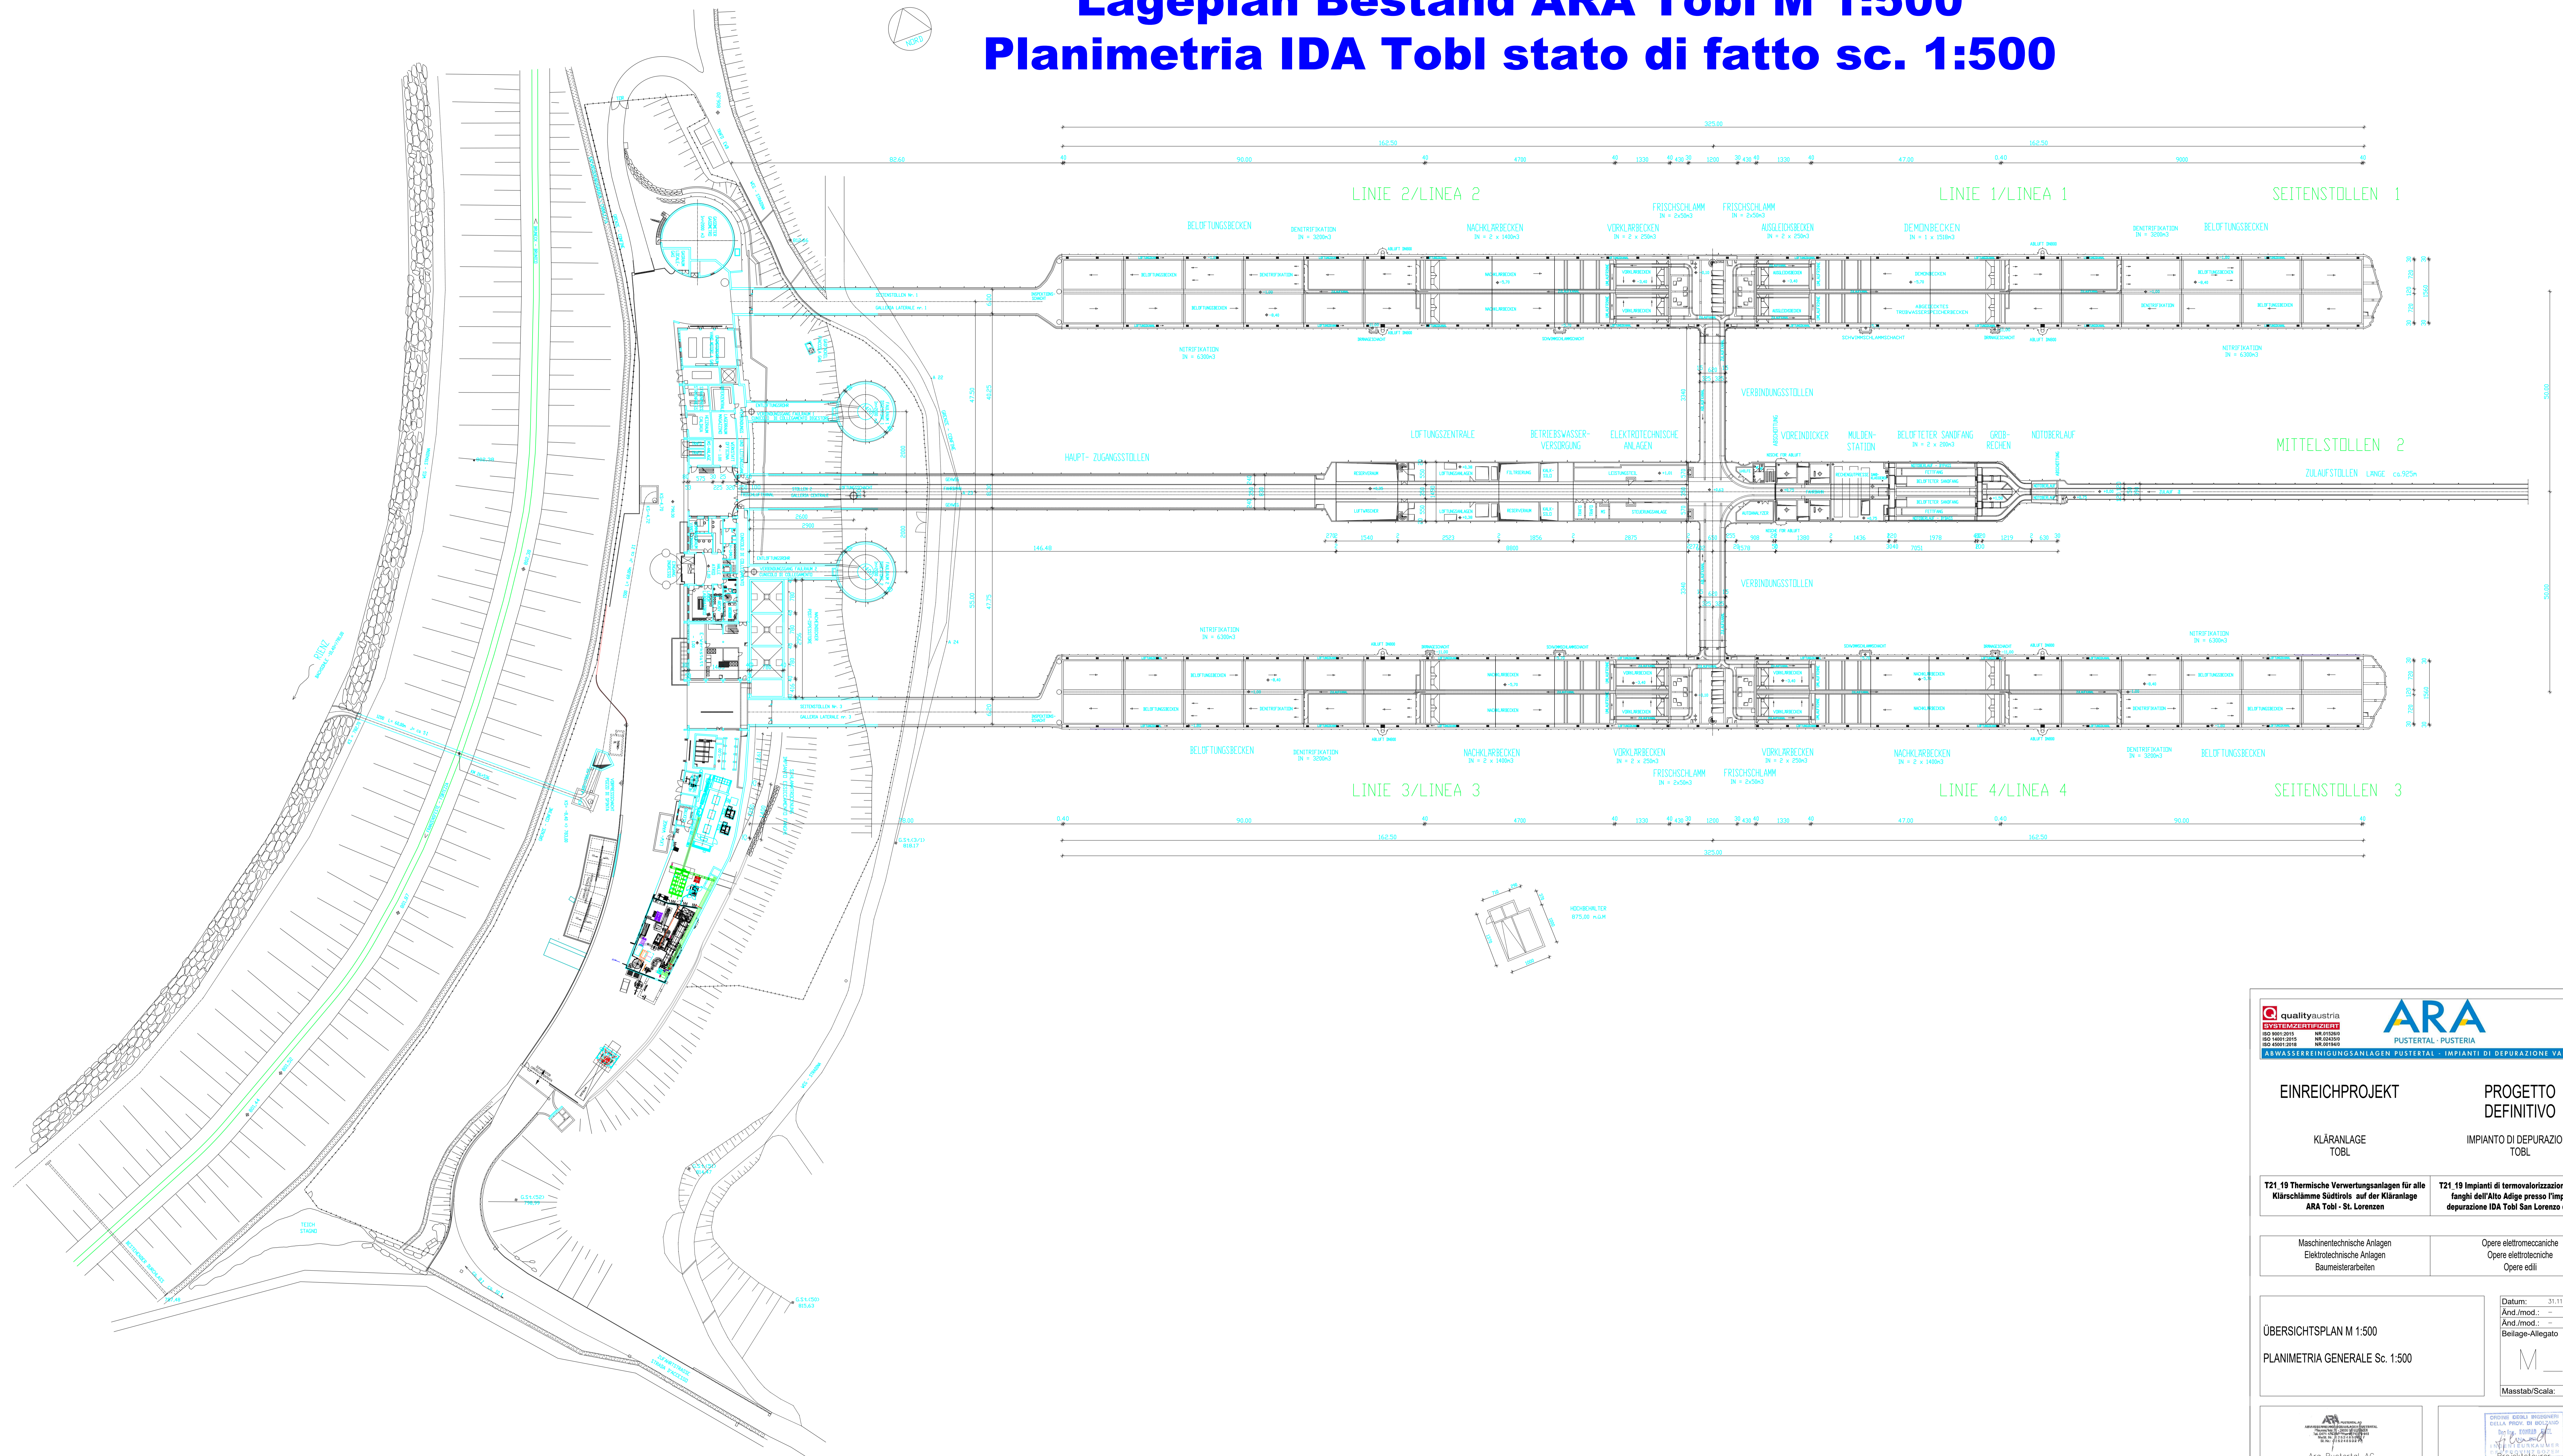

 	
EINREICHPROJEKT	
PROGETTO DEFINITIVO	
KLÄRANLAGE TOBL	
IMPIANTO DI DEPURAZIONE TOBL	
T21 19 Thermische Verwertungsanlagen für alle Klärschlamm-Sättel auf der Kläranlage ARA Tobl - St. Lorenzen	T21 19 Impianti di termovalorizzazione per tutti i fanghi dell'Ato Adige presso l'impianto di depurazione IDA Tobl San Lorenzo di Sebato
Maschinentechnische Anlagen Baumeisterarbeiten	Opere elettromeccaniche Opere edili
ÜBERSICHTSPLAN M 1:500 PLANIMETRIA GENERALE Sc. 1:500	Datum: 31.11.2019 And./mod.: - And./mod.: - Beilage-/Allegato M_01 Masstab/Scala: 1/500
 Ara Pustertal AG Ara Pustertal s.p.a.	 Coordinatore di progetto
Dr. Ing. Konrad Engl Abwassertechnik - Verfahrenstechnik Pflauren - Tobl I-39030 St. Lorenzen Tel.: 0474/479501 Fax: 0474/479541 Email: konrad@arapustertal.it	 Coordinatore di progetto