


Quote/a 800,49

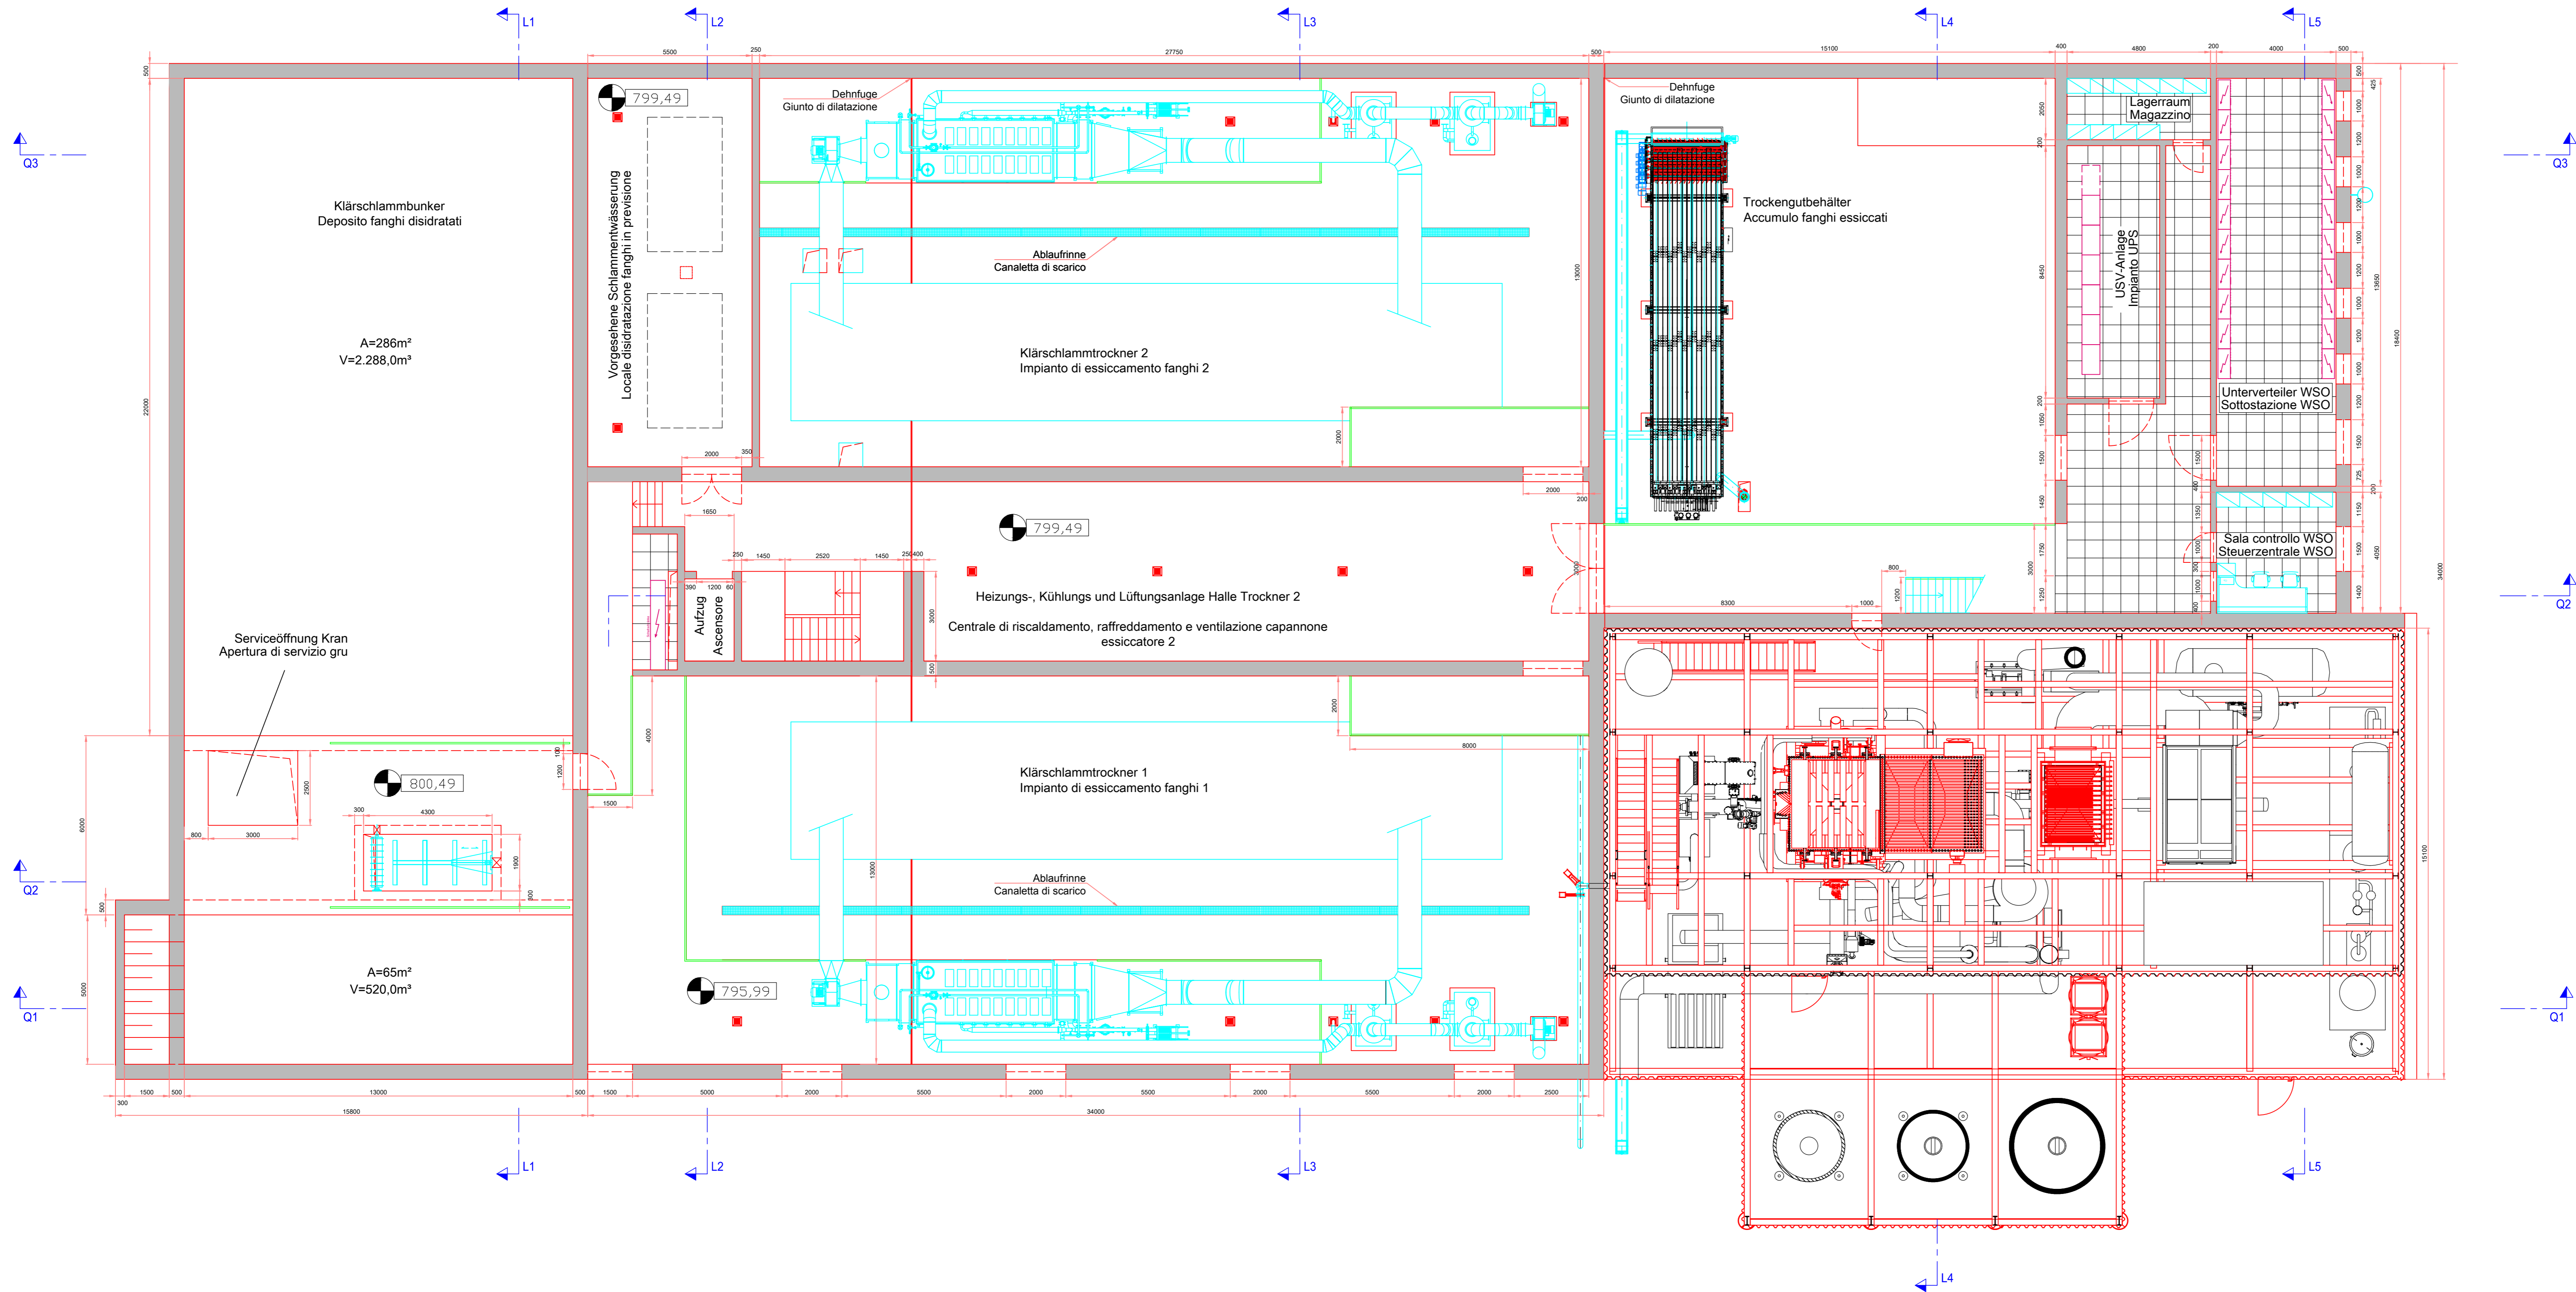





SYSTEMZERTIFIZIERT
 ISO 9001:2015 NR. 012320
 ISO 14001:2015 NR. 024310
 ISO 45001:2018 NR. 001810

ABWASSERREINIGUNGSANLAGEN PUSTERTAL - IMPIANTI DI DEPURAZIONE VAL PUSTERIA


EINREICHPROJEKT **PROGETTO DEFINITIVO**
 KLÄRANLAGE TOBL IMPIANTO DI DEPURAZIONE TOBL


T21_19 Thermische Verwertungsanlagen für alle Klärschlämme Südtirols auf der Kläranlage ARA Tobl - St. Lorenzen **T21_19 Impianti di termovalorizzazione per tutti i fanghi dell'Alto Adige presso l'impianto di depurazione IDA Tobl San Lorenzo di Sebato**

Maschinentechnische Anlagen Opere elettromeccaniche
 Elektrotechnische Anlagen Opere elettrotecniche
 Baumeisterarbeiten Opere edili

GRUNDRISS QUOTE 800,49 M 1:100
PLANIMETRIA QUOTA 800,49 Sc 1:100

Datum: 30.11.2019
 Änd./mod.:
 Änd./mod.:
 Beilage-Allegato
M_08
 Masstab/Scala: 1/100


 Ara Pustertal AG
 Ara Pustertal s.p.a.

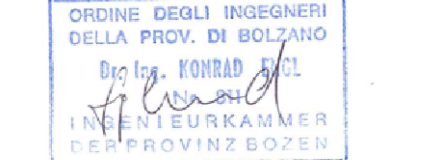
 Projektsteuerer
 Coordinatore di progetto

Dr. Ing. Konrad Engl
 Abwassertechnik-Verfahrenstechnik
 Pflauren-Tobl
 I-39030 St. Lorenzen
 Tel.: 0474/479601
 Fax.: 0474/479641
 Email: konrad@arapustertal.it

