


LAGEPLAN - DECKE ÜBER AUSGLEICHBECKEN PLANIMETRIA - SOLAIO SU VASCA DI OMOGENIZZAZIONE	1:100
MASSIVDECKE SOLAIO PIENO	h = 60 cm
UK: Q Inf.:	269.00 m

Lastannahme: - Eigengewicht Struktur - Permanente Auflasten - Schnee u. Windlast - Verkehrslasten:	20,0 kN/m² 11 Norm 10,0 kN/m²
Analisi dei carichi: - peso proprio struttura - carichi permanenti - carichi neve e vento - carichi accidentali:	20,0 kN/m² da normativa 10,0 kN/m²


Beton	Festigkeitsklasse	Expositionsklasse	Betondeckung
Calcestruzzo	C35/45	XA3, XC3	c _{min} = 40 mm
Gründungen	C35/45	XA3, XC3	40 mm
Fondazioni	C35/45	XA3, XC3	40 mm
Wanne	C35/45	XA3, XC3	40 mm
Pavim.	C35/45	XA3, XC3	40 mm
Stützen	C35/45	XA3, XC3	40 mm
Platteln	C35/45	XA3, XC3	40 mm
Decken, Träger	C35/45	XA3, XC3	40 mm
Sole, Tritt	C35/45	XA3, XC3	40 mm

Bewehrung
Armatura


B450C
(controllato in laboratorio)

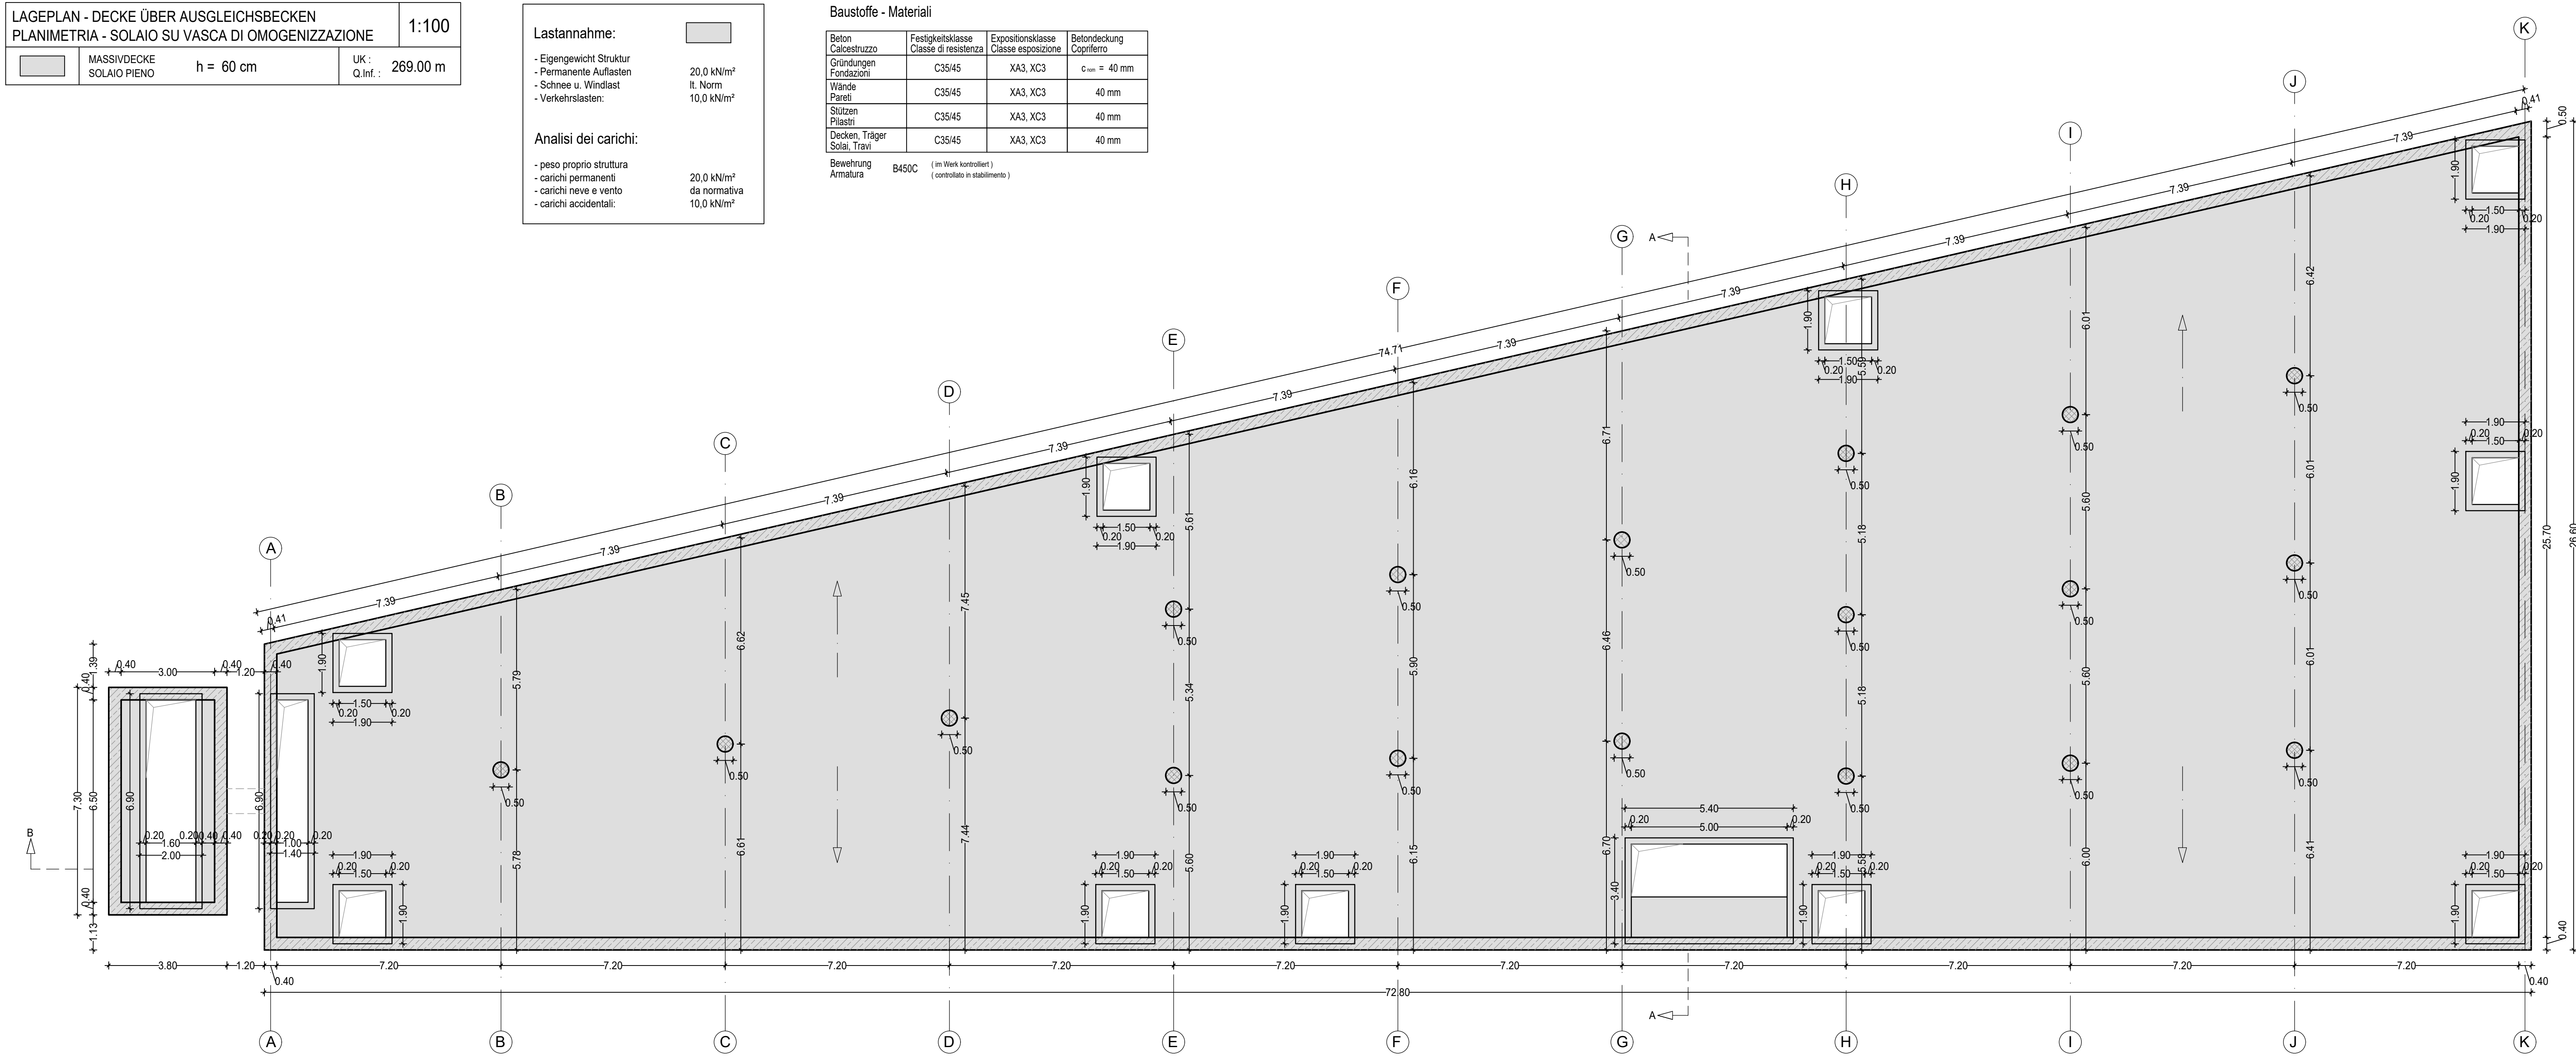

SEZIONE A-A 1:100

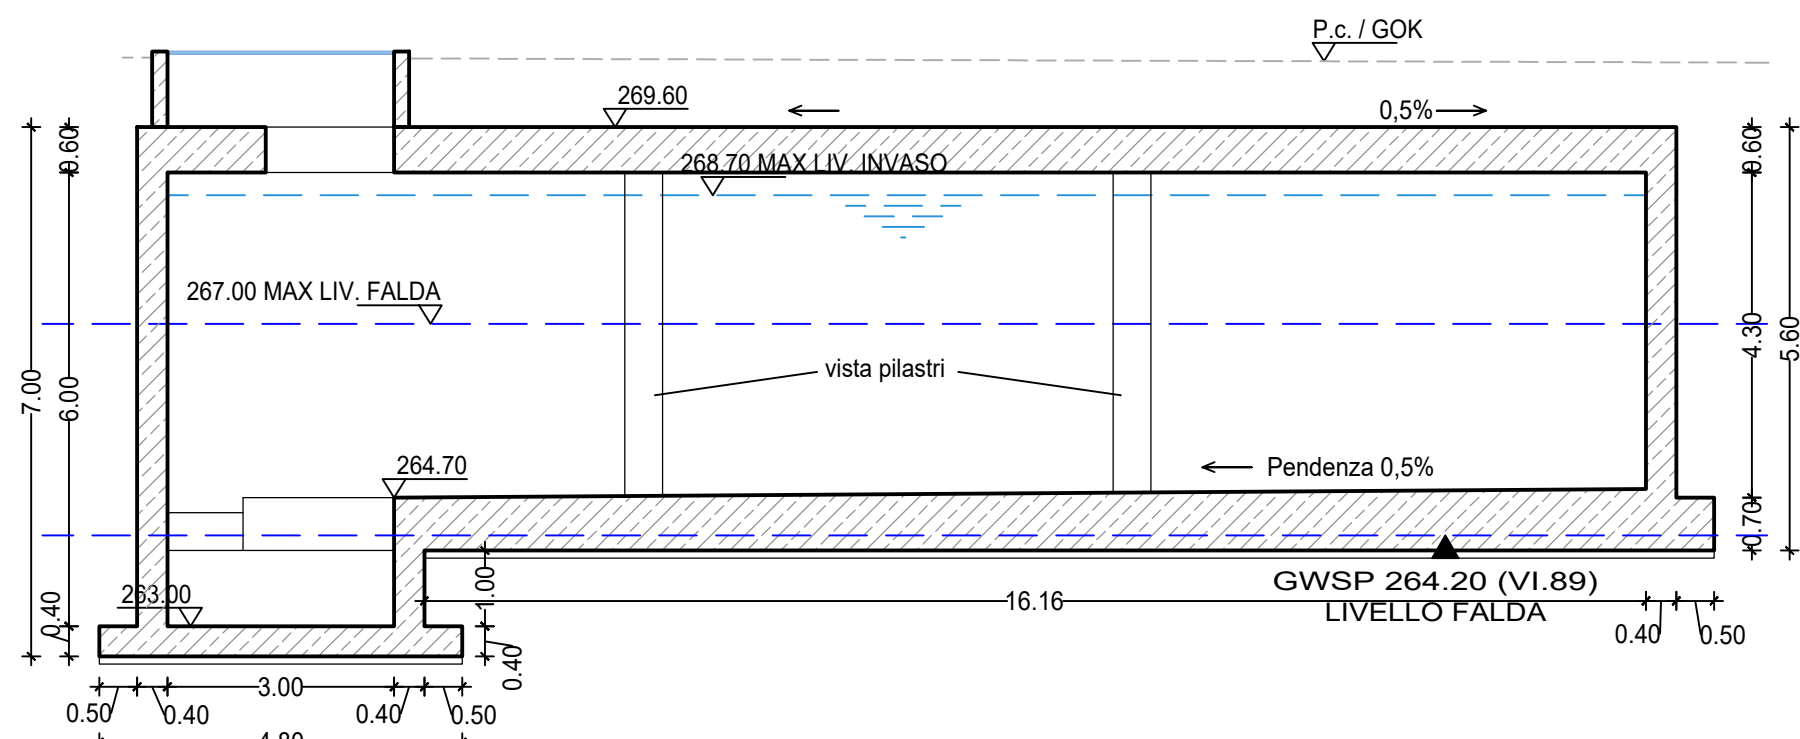


SEZIONE B-B 1:100

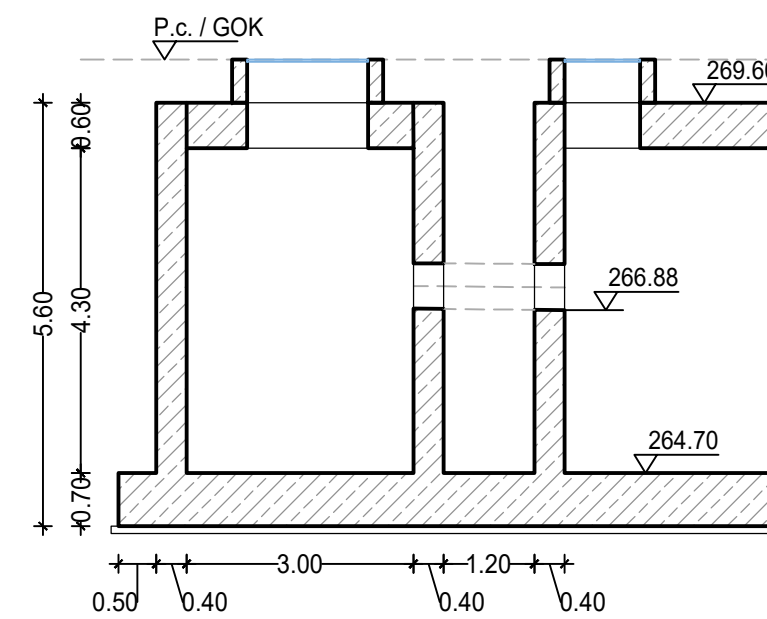

LAGEPLAN - FUNDAMENT AUSGLEICHBECKEN PLANIMETRIA - FONDAZIONE VASCA DI OMOGENIZZAZIONE	1:100
FUNDAMENTPLATTE PLATEA	h = 70 cm
UK: Q Inf.:	264.00 m
FUNDAMENTPLATTE PLATEA	h = 40 cm
UK: Q Inf.:	262.60 m

Lastannahme: - Eigengewicht Struktur - Permanente Auflasten - Verkehrslasten:	1,5 kN/m² 40,0 kN/m²
Analisi dei carichi: - peso proprio struttura - carichi permanenti - carichi accidentali:	1,5 kN/m² 40,0 kN/m²

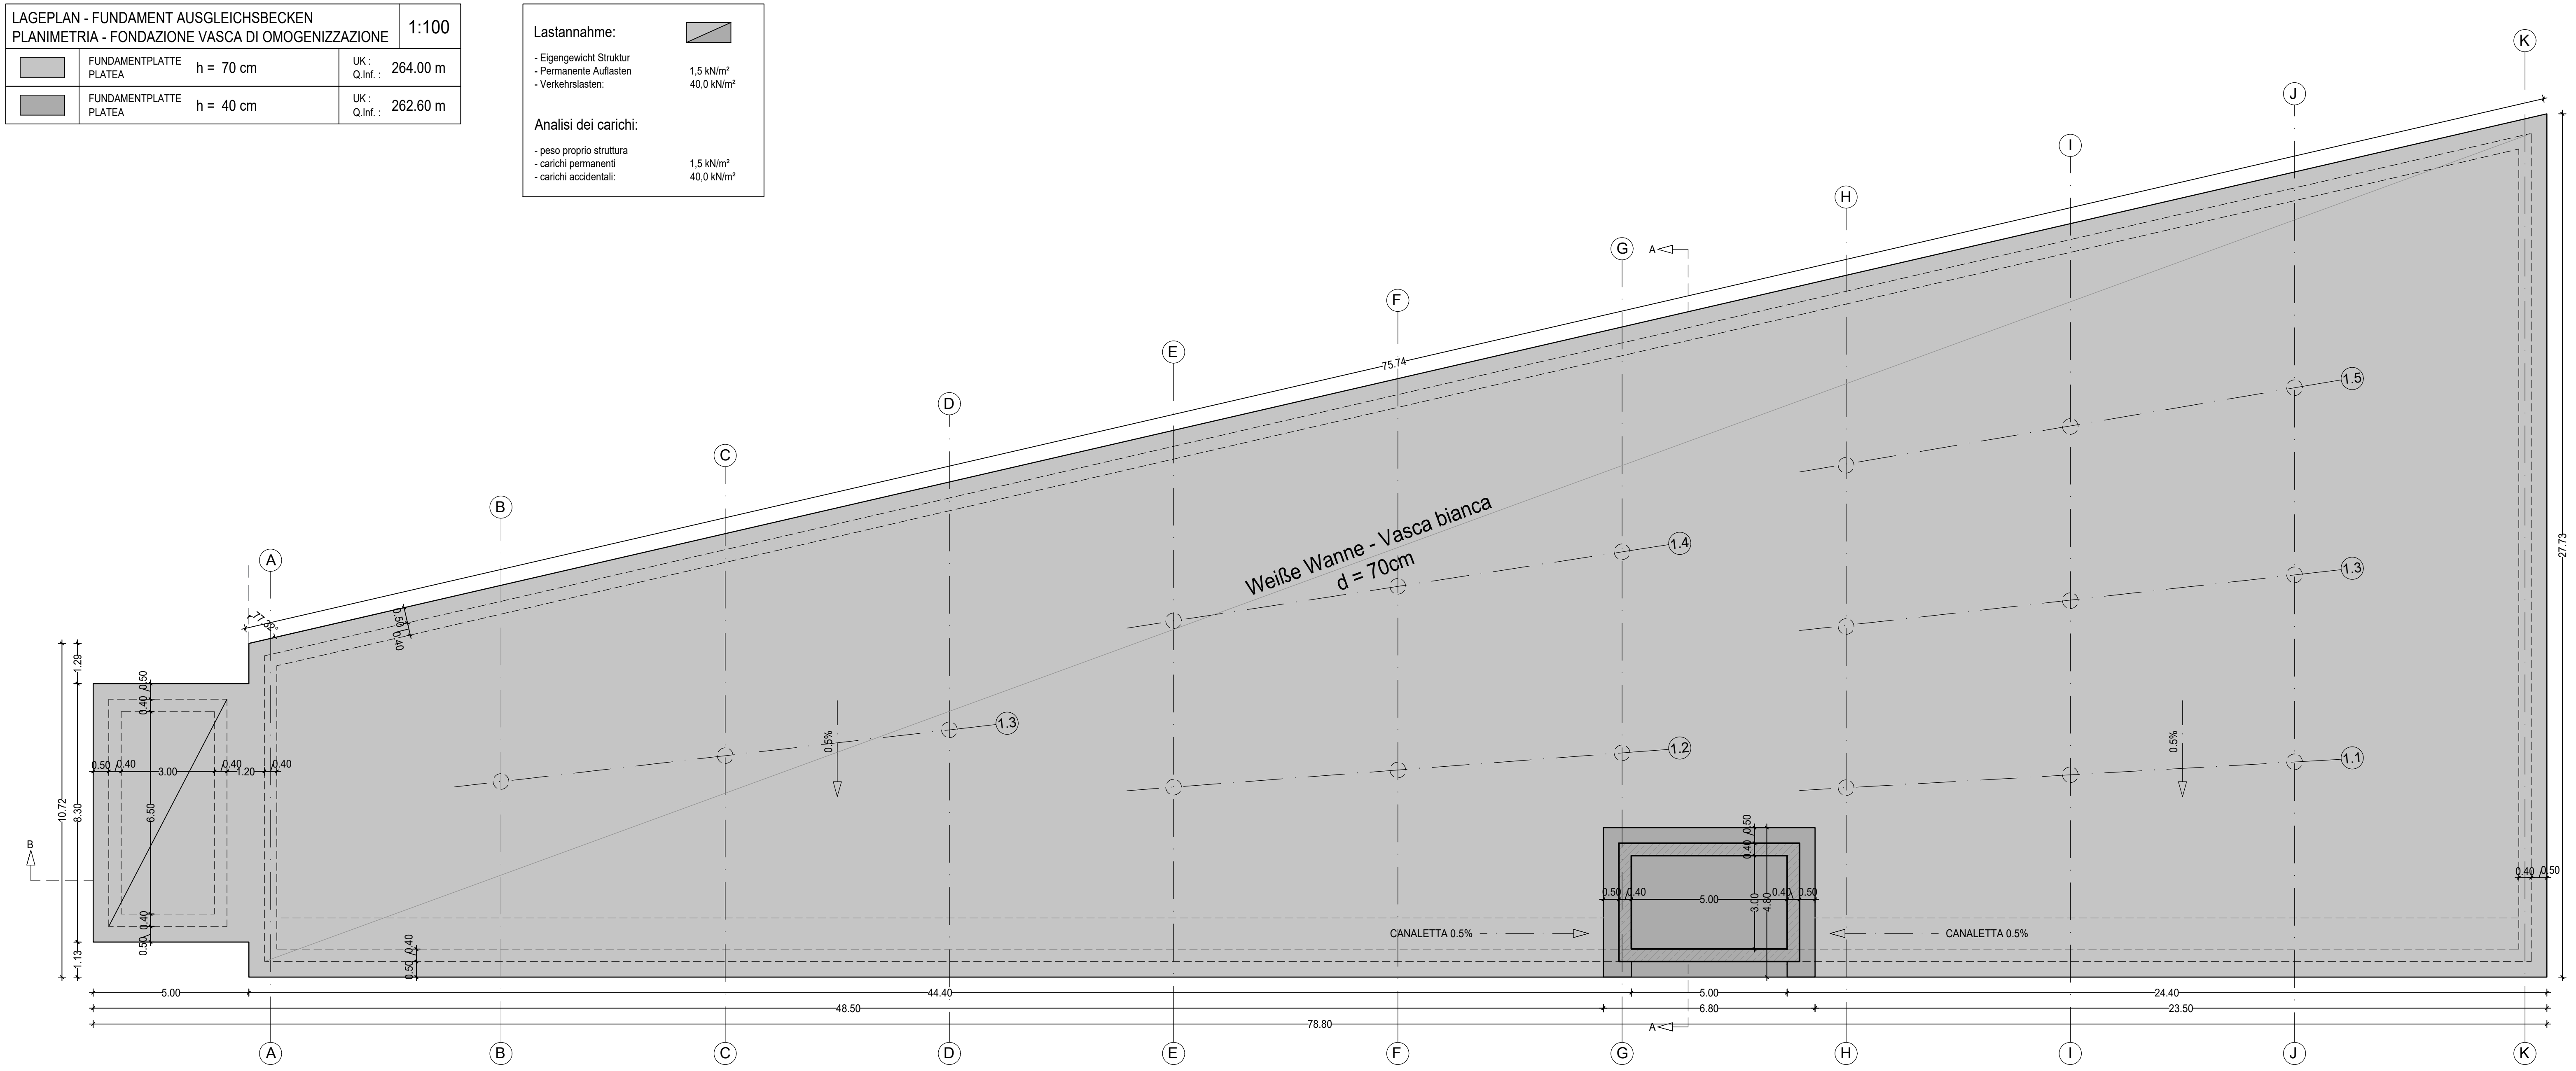

PROVINCIA AUTONOMA DI BOLZANO
COMUNE DI MERANO
AUTONOME PROVINZ BOZEN
GEMEINDE MERAN

COMITENTE - AUFTRAGGEBER:
eco center
39100 - BOLZANO Via Lungo Isarco Destro 21/A
Tel. 0471 989900 - Fax 0471 989999
web: www.eco-center.it
e-mail: info@eco-center.it

PROGETTAZIONE - PLANUNG:
RAGGRUPPAMENTO TEMPORANEO:
STUDIO CAPPELLA s.r.l.
ALP AGED GMK
PROGETTO ESECUZIONE
Ing. Nicola Perino

PROGETTO DEFINITIVO - ENDGÜLTIGES PROJEKT

REALIZZAZIONE DI UN IMPIANTO ANAEROBICO AD ALTO CARICO PER IL TRATTAMENTO DEI REFLUI INDUSTRIALI PRESSO IL DEPURATORE DELLE ACQUE REFLUE DI MERANO -
ERRICHTUNG EINER ANAEROBEN HOCHLAST-ANLAGE FÜR DIE BEHANDLUNG DER INDUSTRIEBEWÄSSER IN DER KLÄRANLAGE VON MERAN

ELABORATO - PLANUNTERLAGE:
Vasca di omogenizzazione - Schema statico - Scala 1:100

NUM.
8.1

Rev.	Descrizione - Beschreibung	Redatto Erstellt	Verificato Überprüft	Approvato Genehmigt	Data Datum
A	1° Emissione - 1° Ausgabe	Mura	Greggip	Olivati	30/08/2022
B					
C					