




ORTOFOTO (Scala 1:2500)



ESTRATTO DI MAPPA (Scala 1:2500)

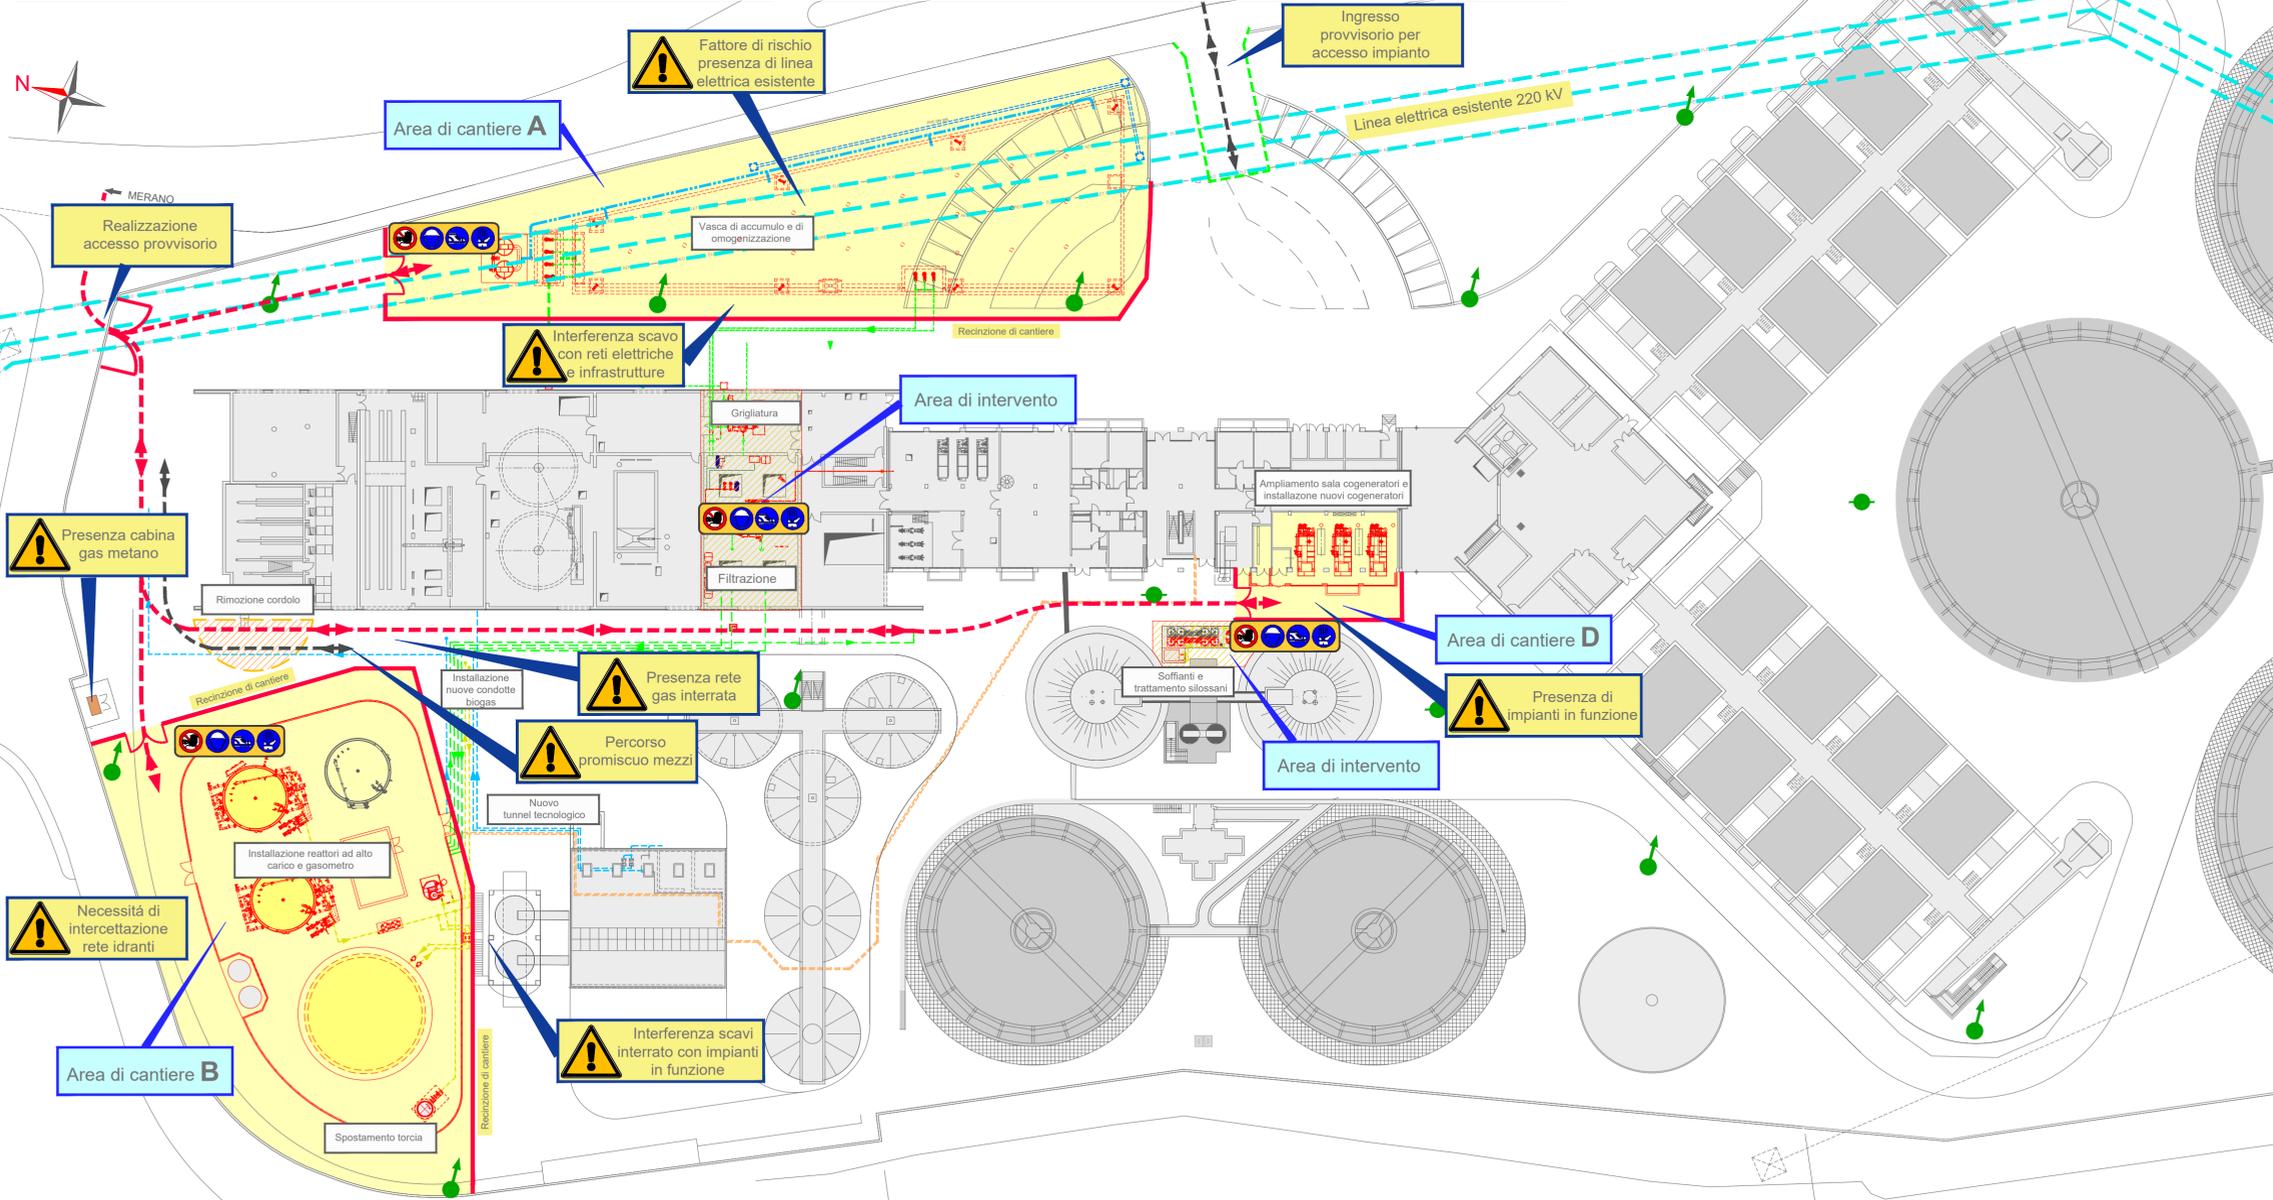

PLANIMETRIA CON AREE DI CANTIERE E VIABILITÀ DI ACCESSO (Scala 1:500)

CARTELLI DI DIVIETO VERBOTSZEICHEN	CARTELLI DI AVVERTIMENTO WARNZEICHEN	CARTELLI DI PRESCRIZIONE GEBOTSZEICHEN
Vietato fumare o usare fiamme libere Feuer, offenes Licht und Rauchen verboten	Tensione elettrica pericolosa Warnung vor gefährlicher elektrischer Spannung	Protezione obbligatoria per gli occhi Augenschutz benutzen
Vietato ai pedoni Für Fußgänger verboten	Pericolo di inciampo Warnung vor Stolpergefahr	Protezione obbligatoria dell'udito Gehörschutz benutzen
Divieto di spegnere con acqua Mit Wasser löschen verboten	Pericolo generico Warnung vor einer Gefahrenstelle	Calzature di sicurezza obbligatorie Schutzschuhe benutzen
Divieto di accesso alle persone non autorizzate Zutritt für Unbefugte verboten	Materiale infiammabile o alta temperatura Warnung vor feuergefährlichen Stoffen	Guanti di protezione obbligatorie Schutzhandschuhe benutzen
Vietato fumare Rauchen verboten	Attenzione pericolo caduta dall'alto Achtung Absturzgefahr	Protezione individuale obbligatoria contro le cadute Sicherheitsgurt anlegen
Non toccare Berühren verboten	Sostanze corrosive Warnung vor ätzenden Stoffen	Casco di protezione obbligatorio Schutzhelm benutzen
Vietato ai carrelli di movimentazione Für Flurförderzeuge verboten	Carichi sospesi Warnung vor schwebender Last	Protezione obbligatoria delle vie respiratorie Atemschutz benutzen
Vietato arrampicarsi sui ponteggi Auf Gerüsten klettern verboten	CARTELLI DI SALVATAGGIO RETTUNGSZEICHEN	
CARTELLI PER ATTREZZATURE ANTINCENDIO BRANDSCHUTZZEICHEN		Luogo di raccolta Sammelstelle
Estintore Feuerlöscher	Pronto soccorso Erste Hilfe	Protezione obbligatoria del corpo Schutzkleidung benutzen
Interruttore generale Haupt-Elektroschalter	Telefono per salvataggio pronto soccorso Notruftelefon	Protezione obbligatoria del viso Gesichtsschutz benutzen
	Passaggio obbligatorio per pedoni Fußgängerdurchgang	Parcheggio Parkplatz

AMBITO TERRITORIALE - GEBIET:
PROVINCIA AUTONOMA DI BOLZANO
COMUNE DI MERANO
AUTONOME PROVINZ BOZEN
GEMEINDE MERAN

COMMITTENTE - AUFTRAGGEBER:
eco center
 39100 - BOLZANO Via Lungo Isarco Destro 21/A
 Tel: 0471 089500 - Fax: 0471 089599
 web: www.eco-center.it
 e.mail: info@eco-center.it

PROGETTAZIONE - PLANUNG:
 RAGGRUPPAMENTO TEMPORANEO:
ALPAGEDO
 PROGETTI ELETTRICI PER L'AMBIENTE STUDIO TECNICO
 Ing. Nicola Penso
 INGEGNERBÜRO
 dot. Ing. Giovanni Carlini
 Ing. Marco De Simone

PROGETTO DI FATTIBILITÀ TECNICO ECONOMICA - VORPROJEKT
 REALIZZAZIONE DI UN IMPIANTO ANAEROBICO AD ALTO CARICO PER IL TRATTAMENTO DEI REFLUI INDUSTRIALI PRESSO IL DEPURATORE DELLE ACQUE REFLUE DI MERANO -
 ERRICHTUNG EINER ANAEROBEN HOCHLAST-ANLAGE FÜR DIE BEHANDLUNG DER INDUSTRIEABWÄSSER IN DER KLÄRANLAGE VON MERAN

ELABORATO - PLANUNTERLAGE:
 AGGIORNAMENTO PRIME INDICAZIONI SULLA SICUREZZA IN CANTIERE
 Planimetria di cantiere

NUM. **H.1**

Il Progettista - Der Projektant:

 Ing. Giovanni Carlini

Rev.	Descrizione - Beschreibung	Redatto Erstellt	Verificato Überprüft	Approvato Genehmigt	Data Datum
A	1° Emissione - 1° Ausgabe	Carlini	Gregorig	Olivotti	30.08.2022
B					
C					