

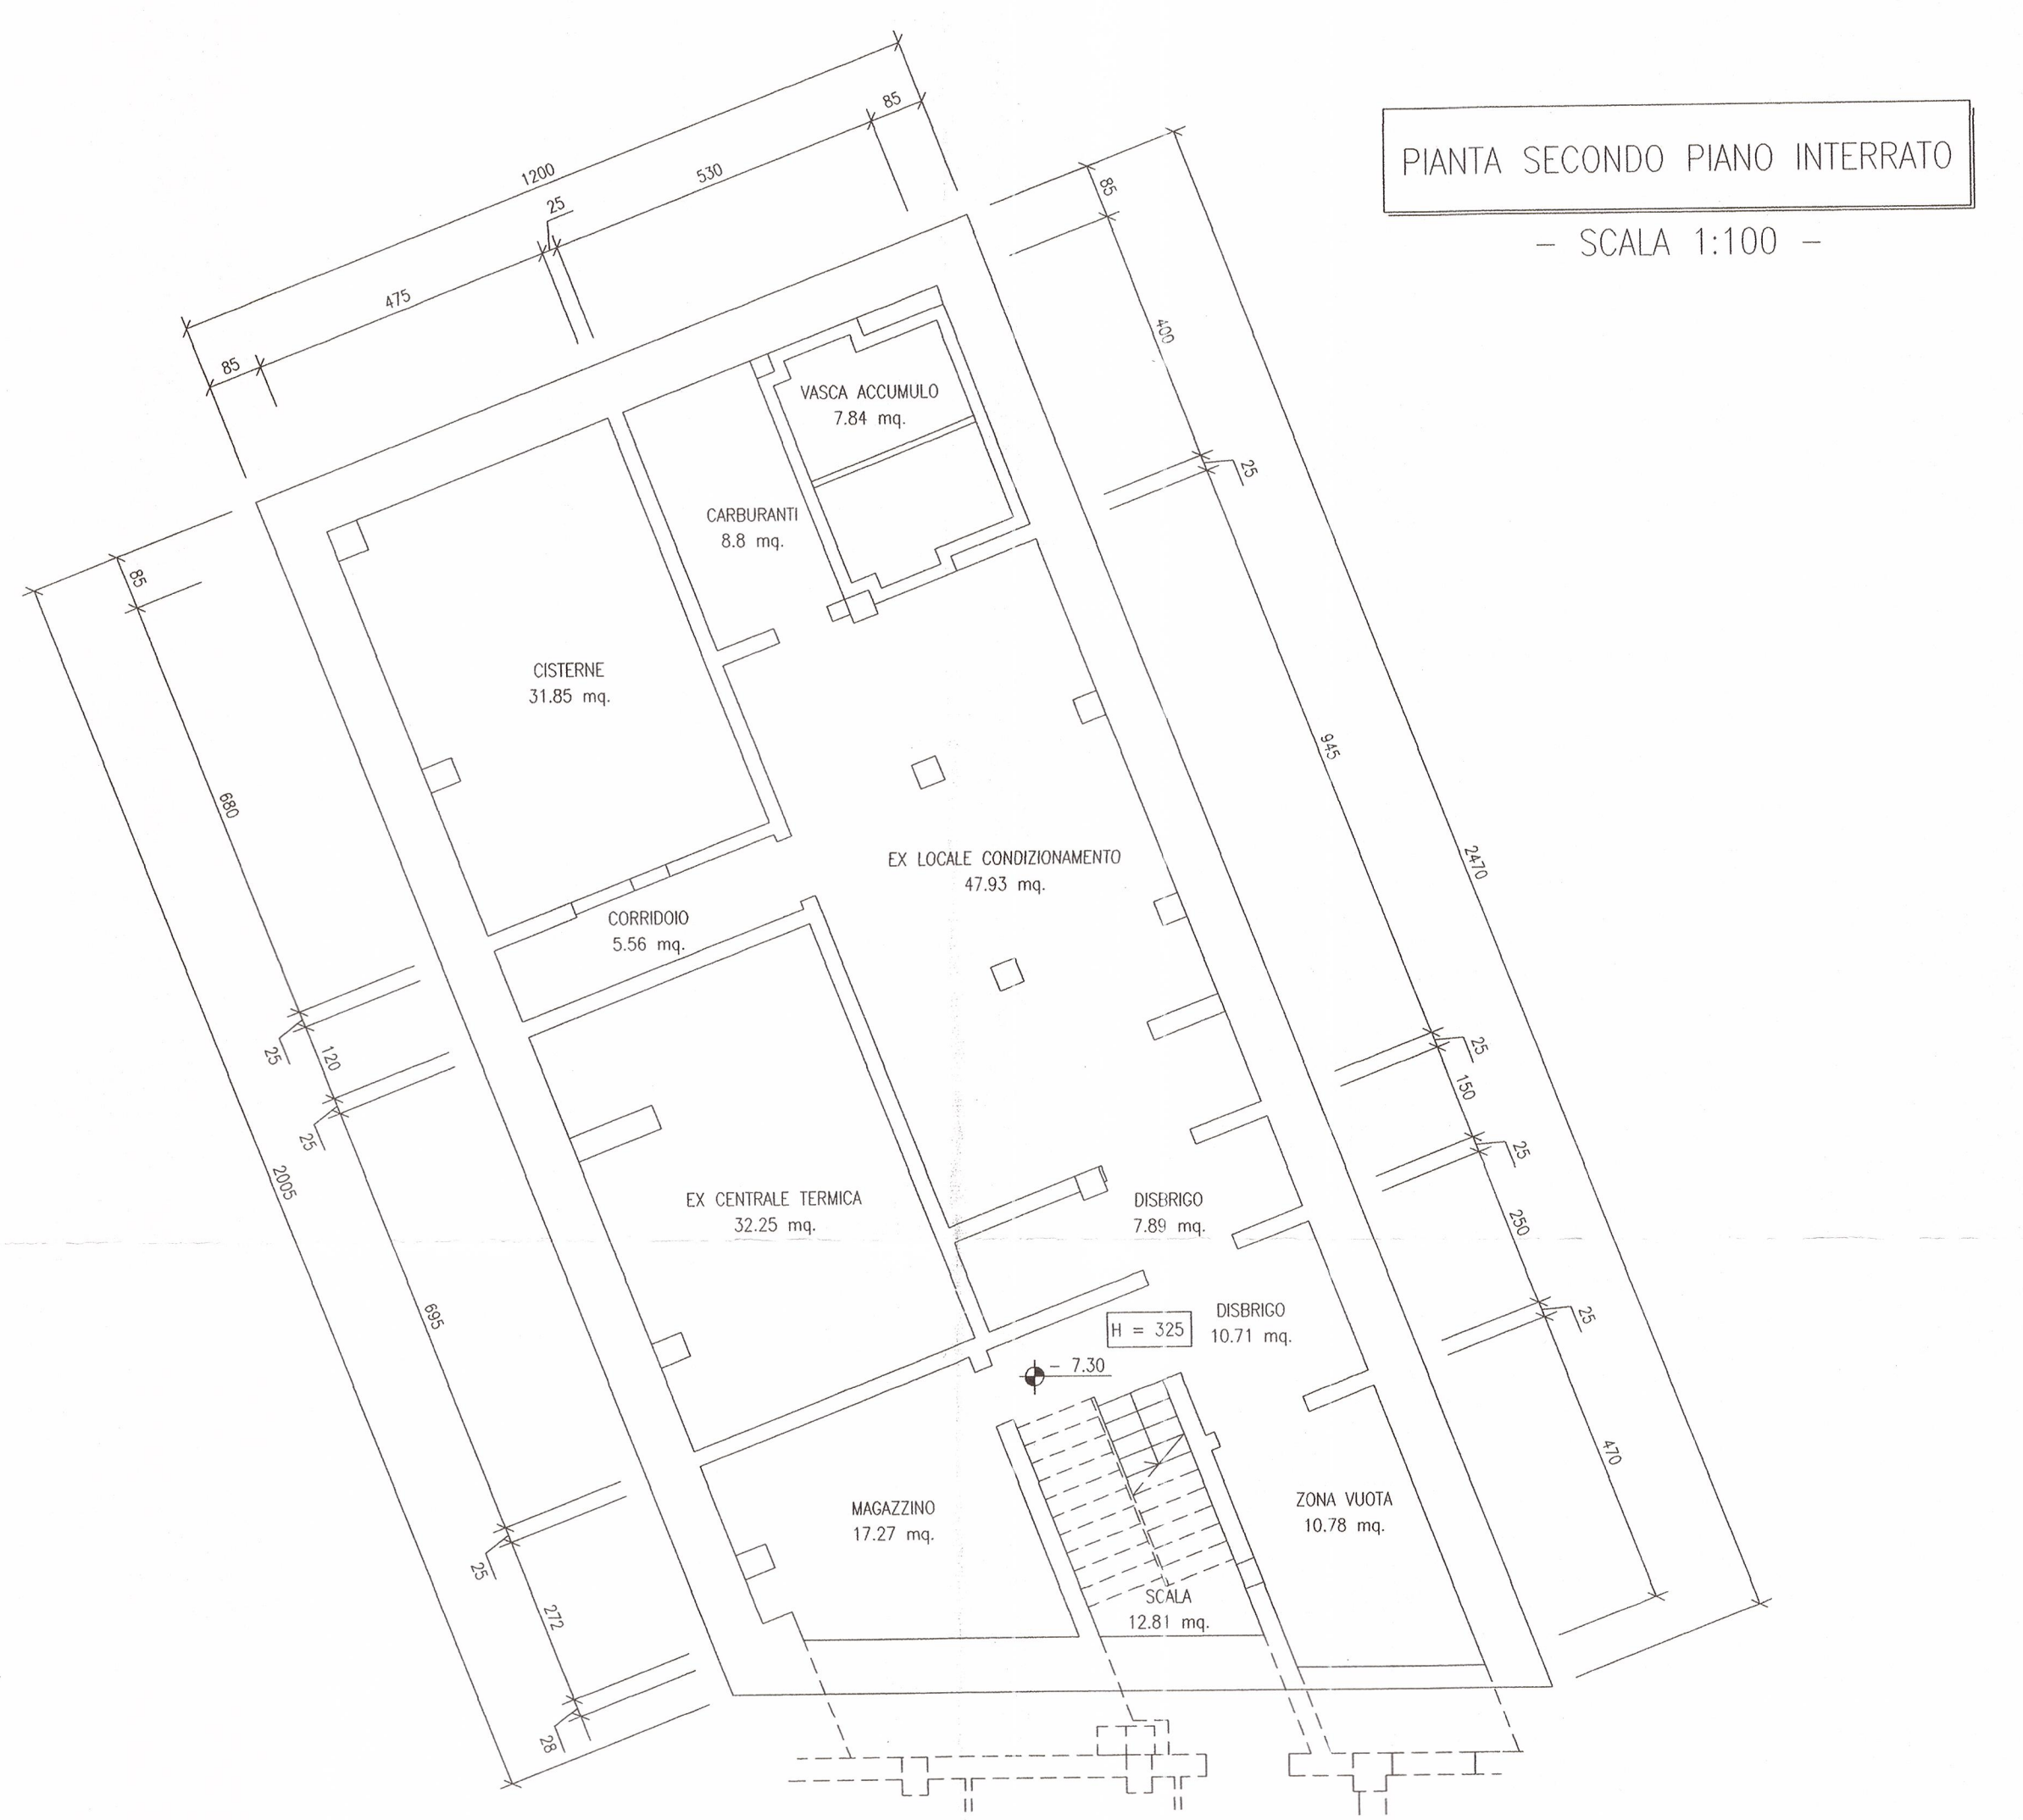


OGGETTO	
EDIFICIO EX A.S.T. C.SO ITALIA BOZZANO - P.L.D. 3981 C.C. GRIES	
ELABORATO	
PIANTE	
Emissa il 12 maggio 1997	
Scala 1:100	
Tav. N°	
Conf. d'Ord.	File: E:\...ove mast cap Italia bozzano\grietche.dwg
DATA	REVISIONE
DESIGNATORE	PIER.

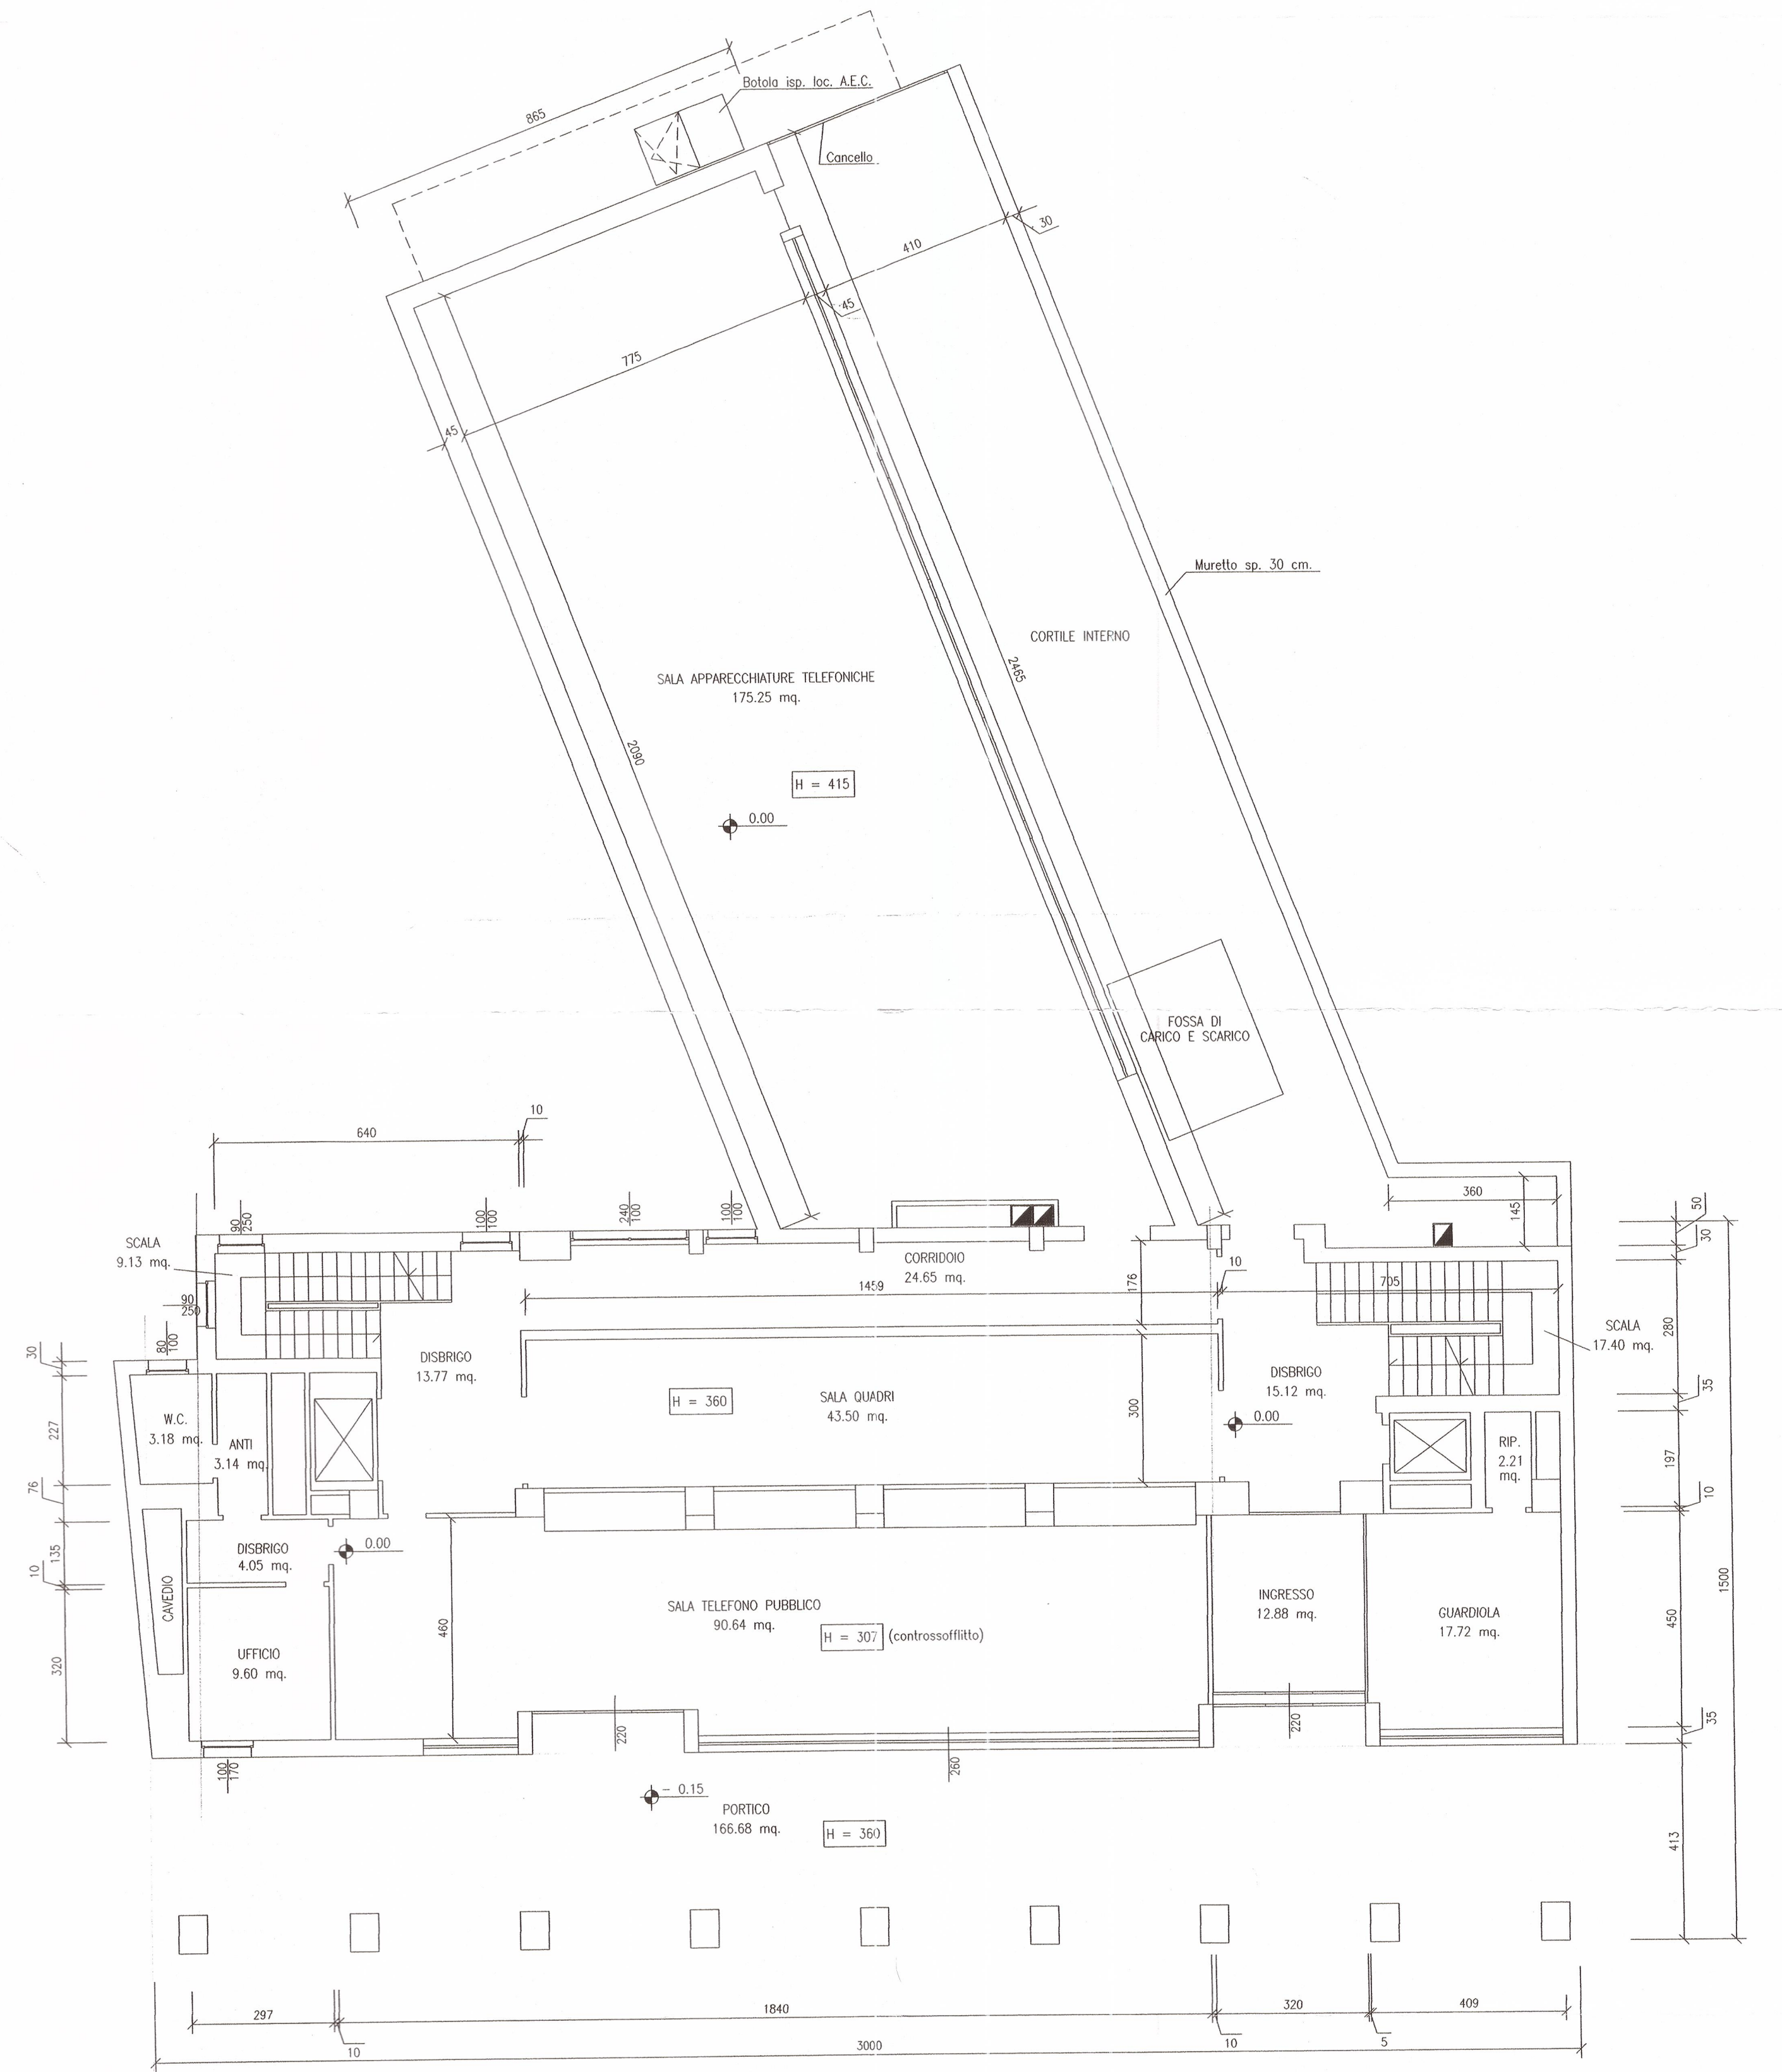



PIANTA PRIMO PIANO INTERRATO
- SCALA 1:100 -

PIANTA PIANO TERRA
- SCALA 1:100 -

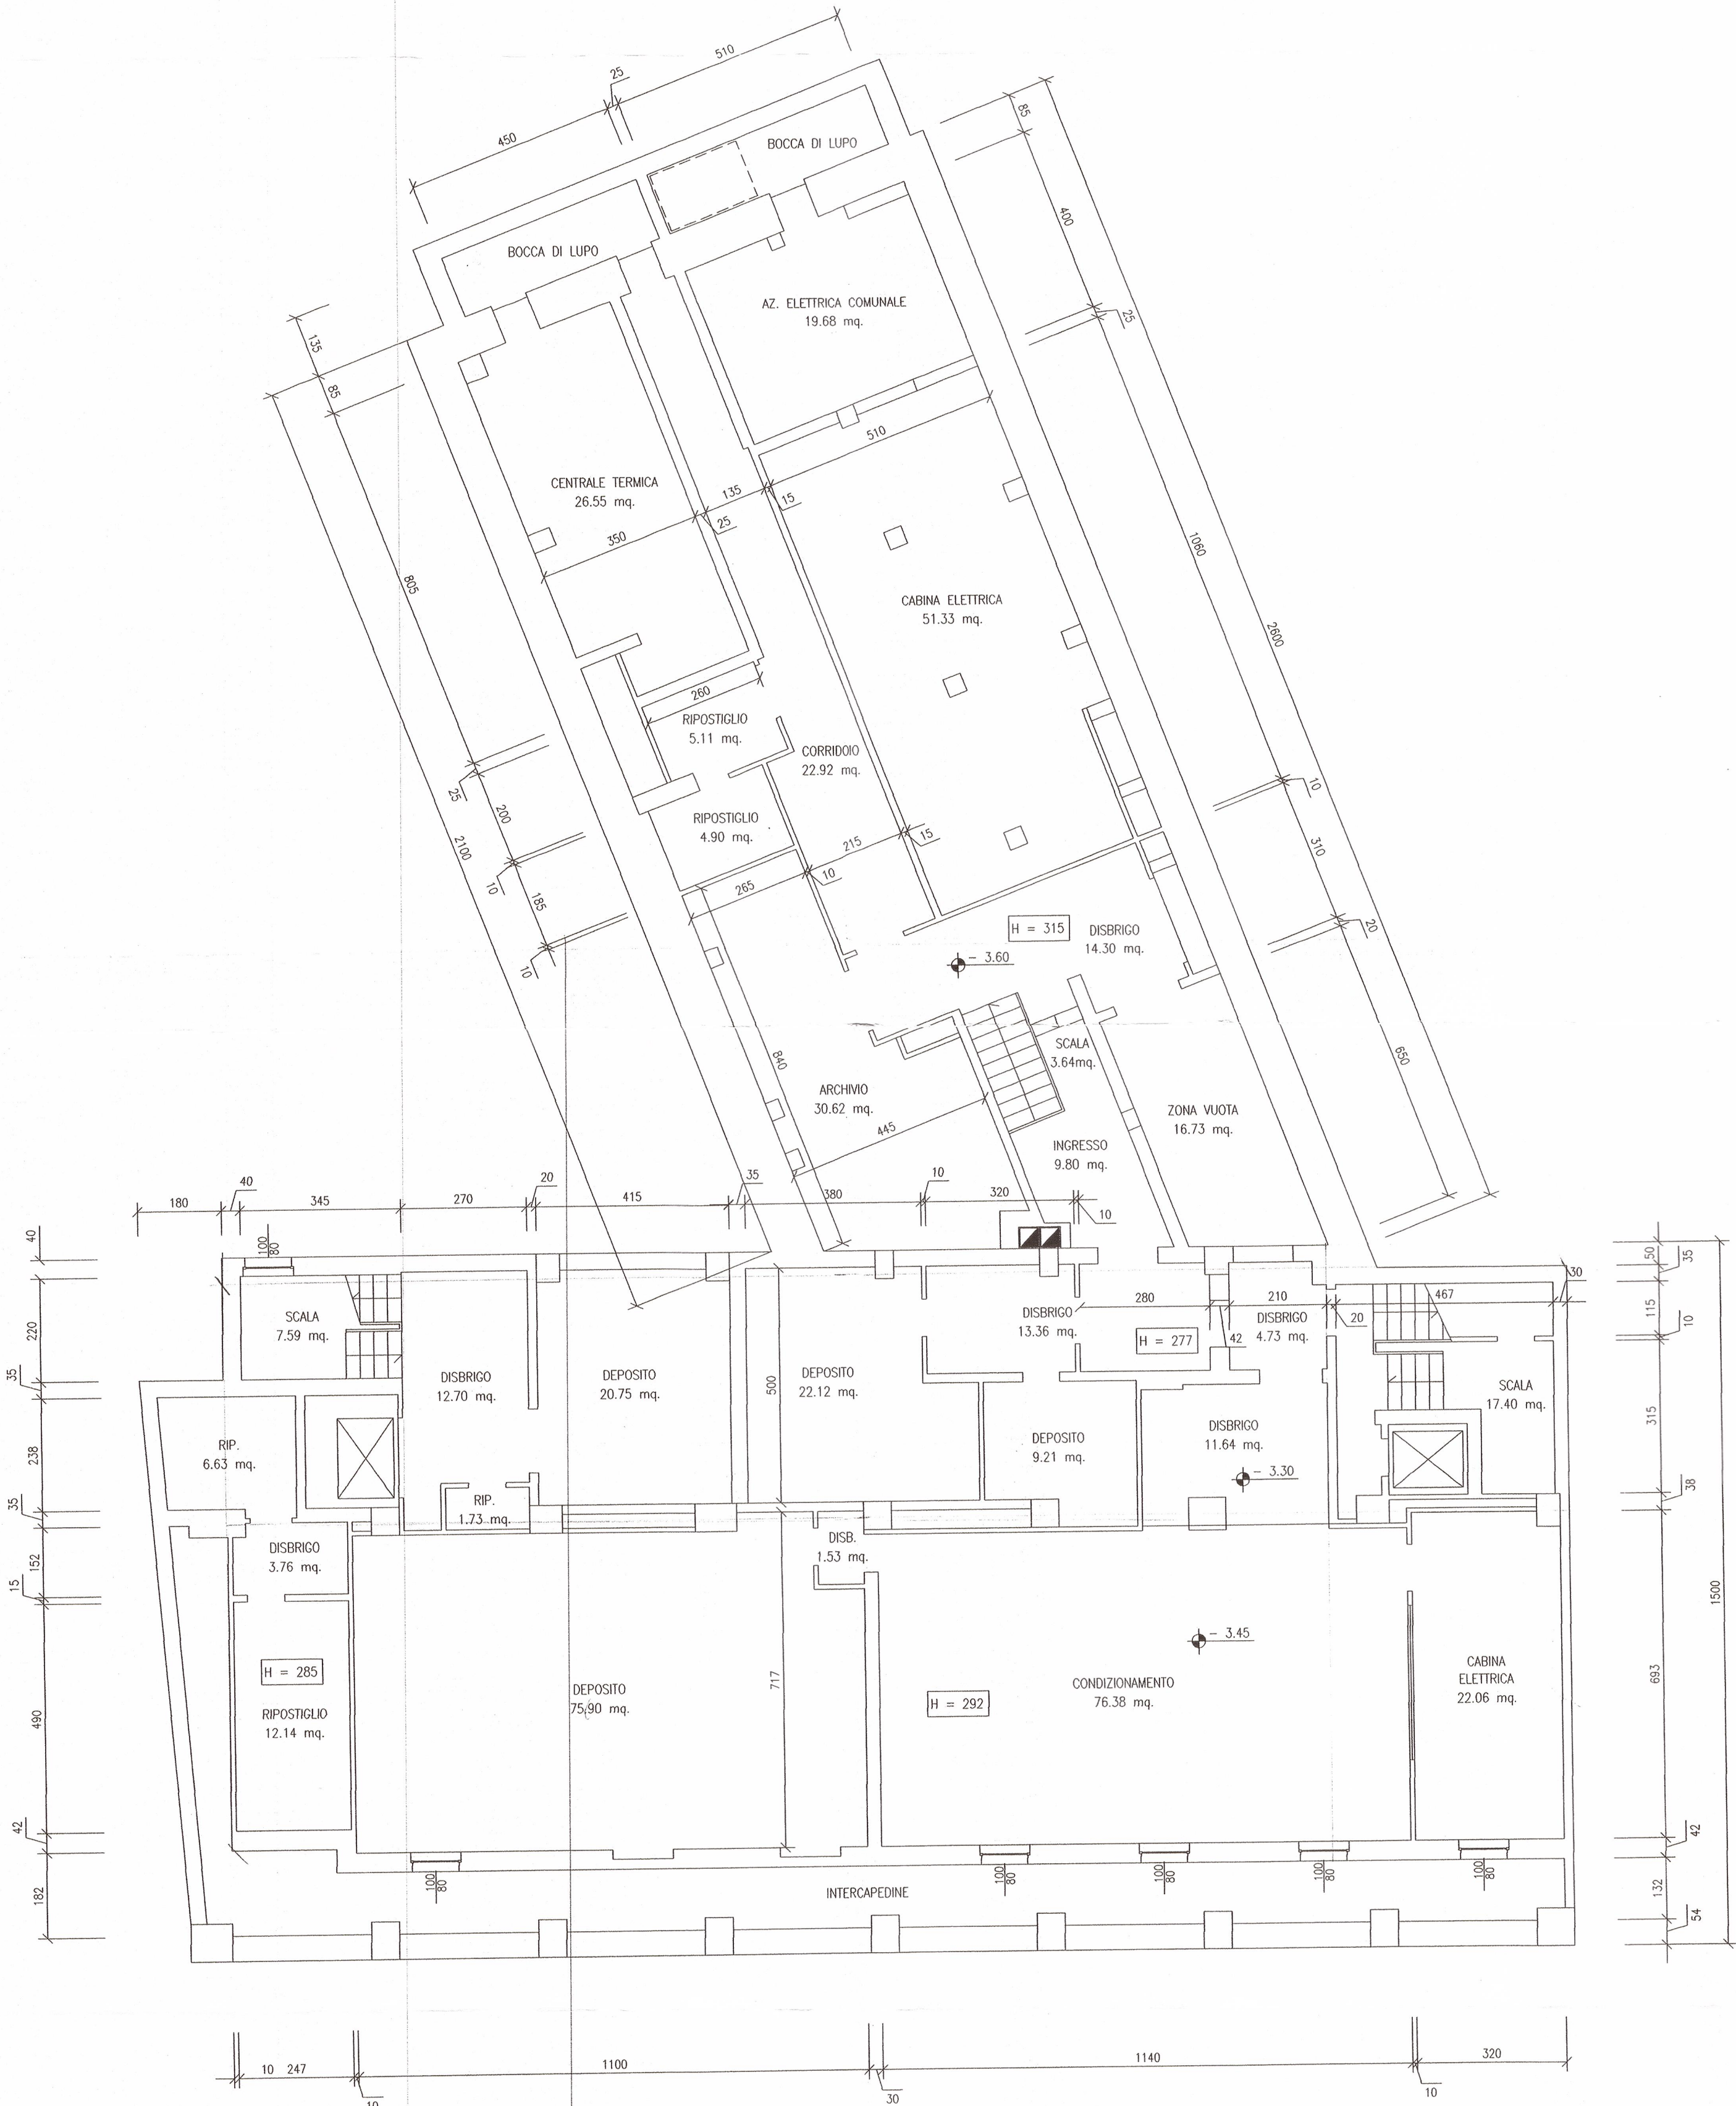



PIANTA PRIMO PIANO
- SCALA 1:100 -

PIANTA SECONDO PIANO E 1° MEZZANINO
- SCALA 1:100 -

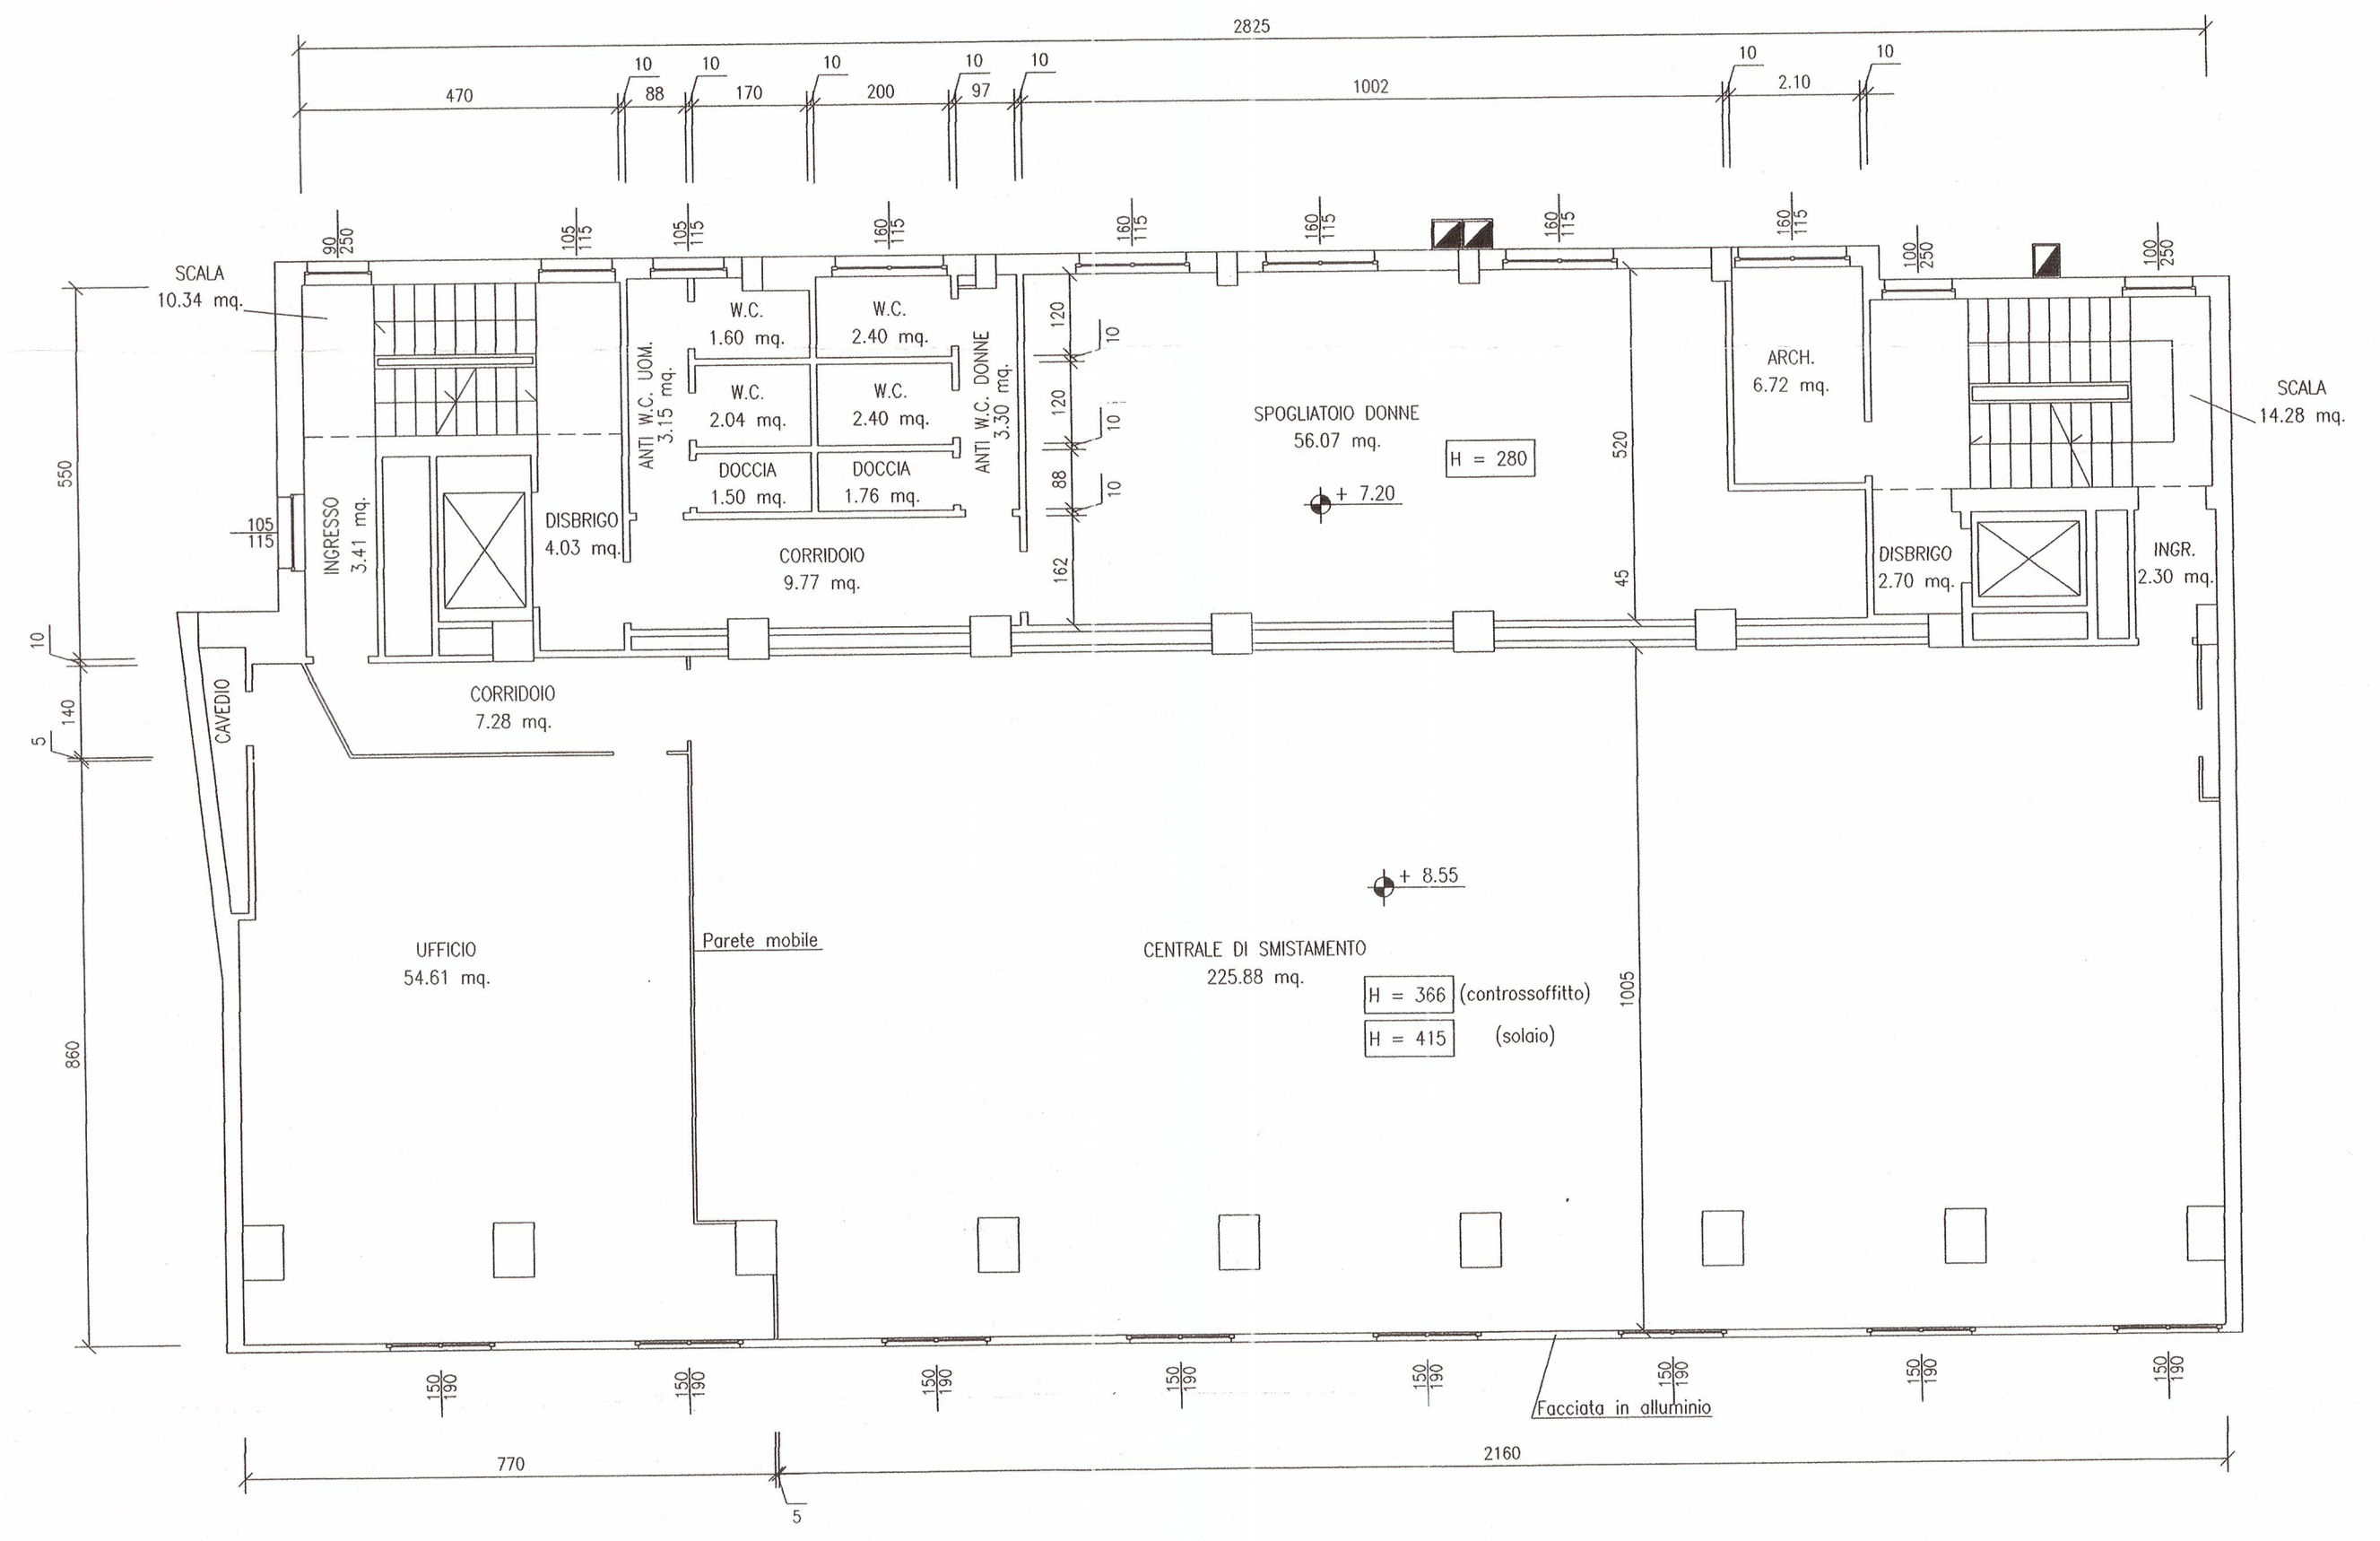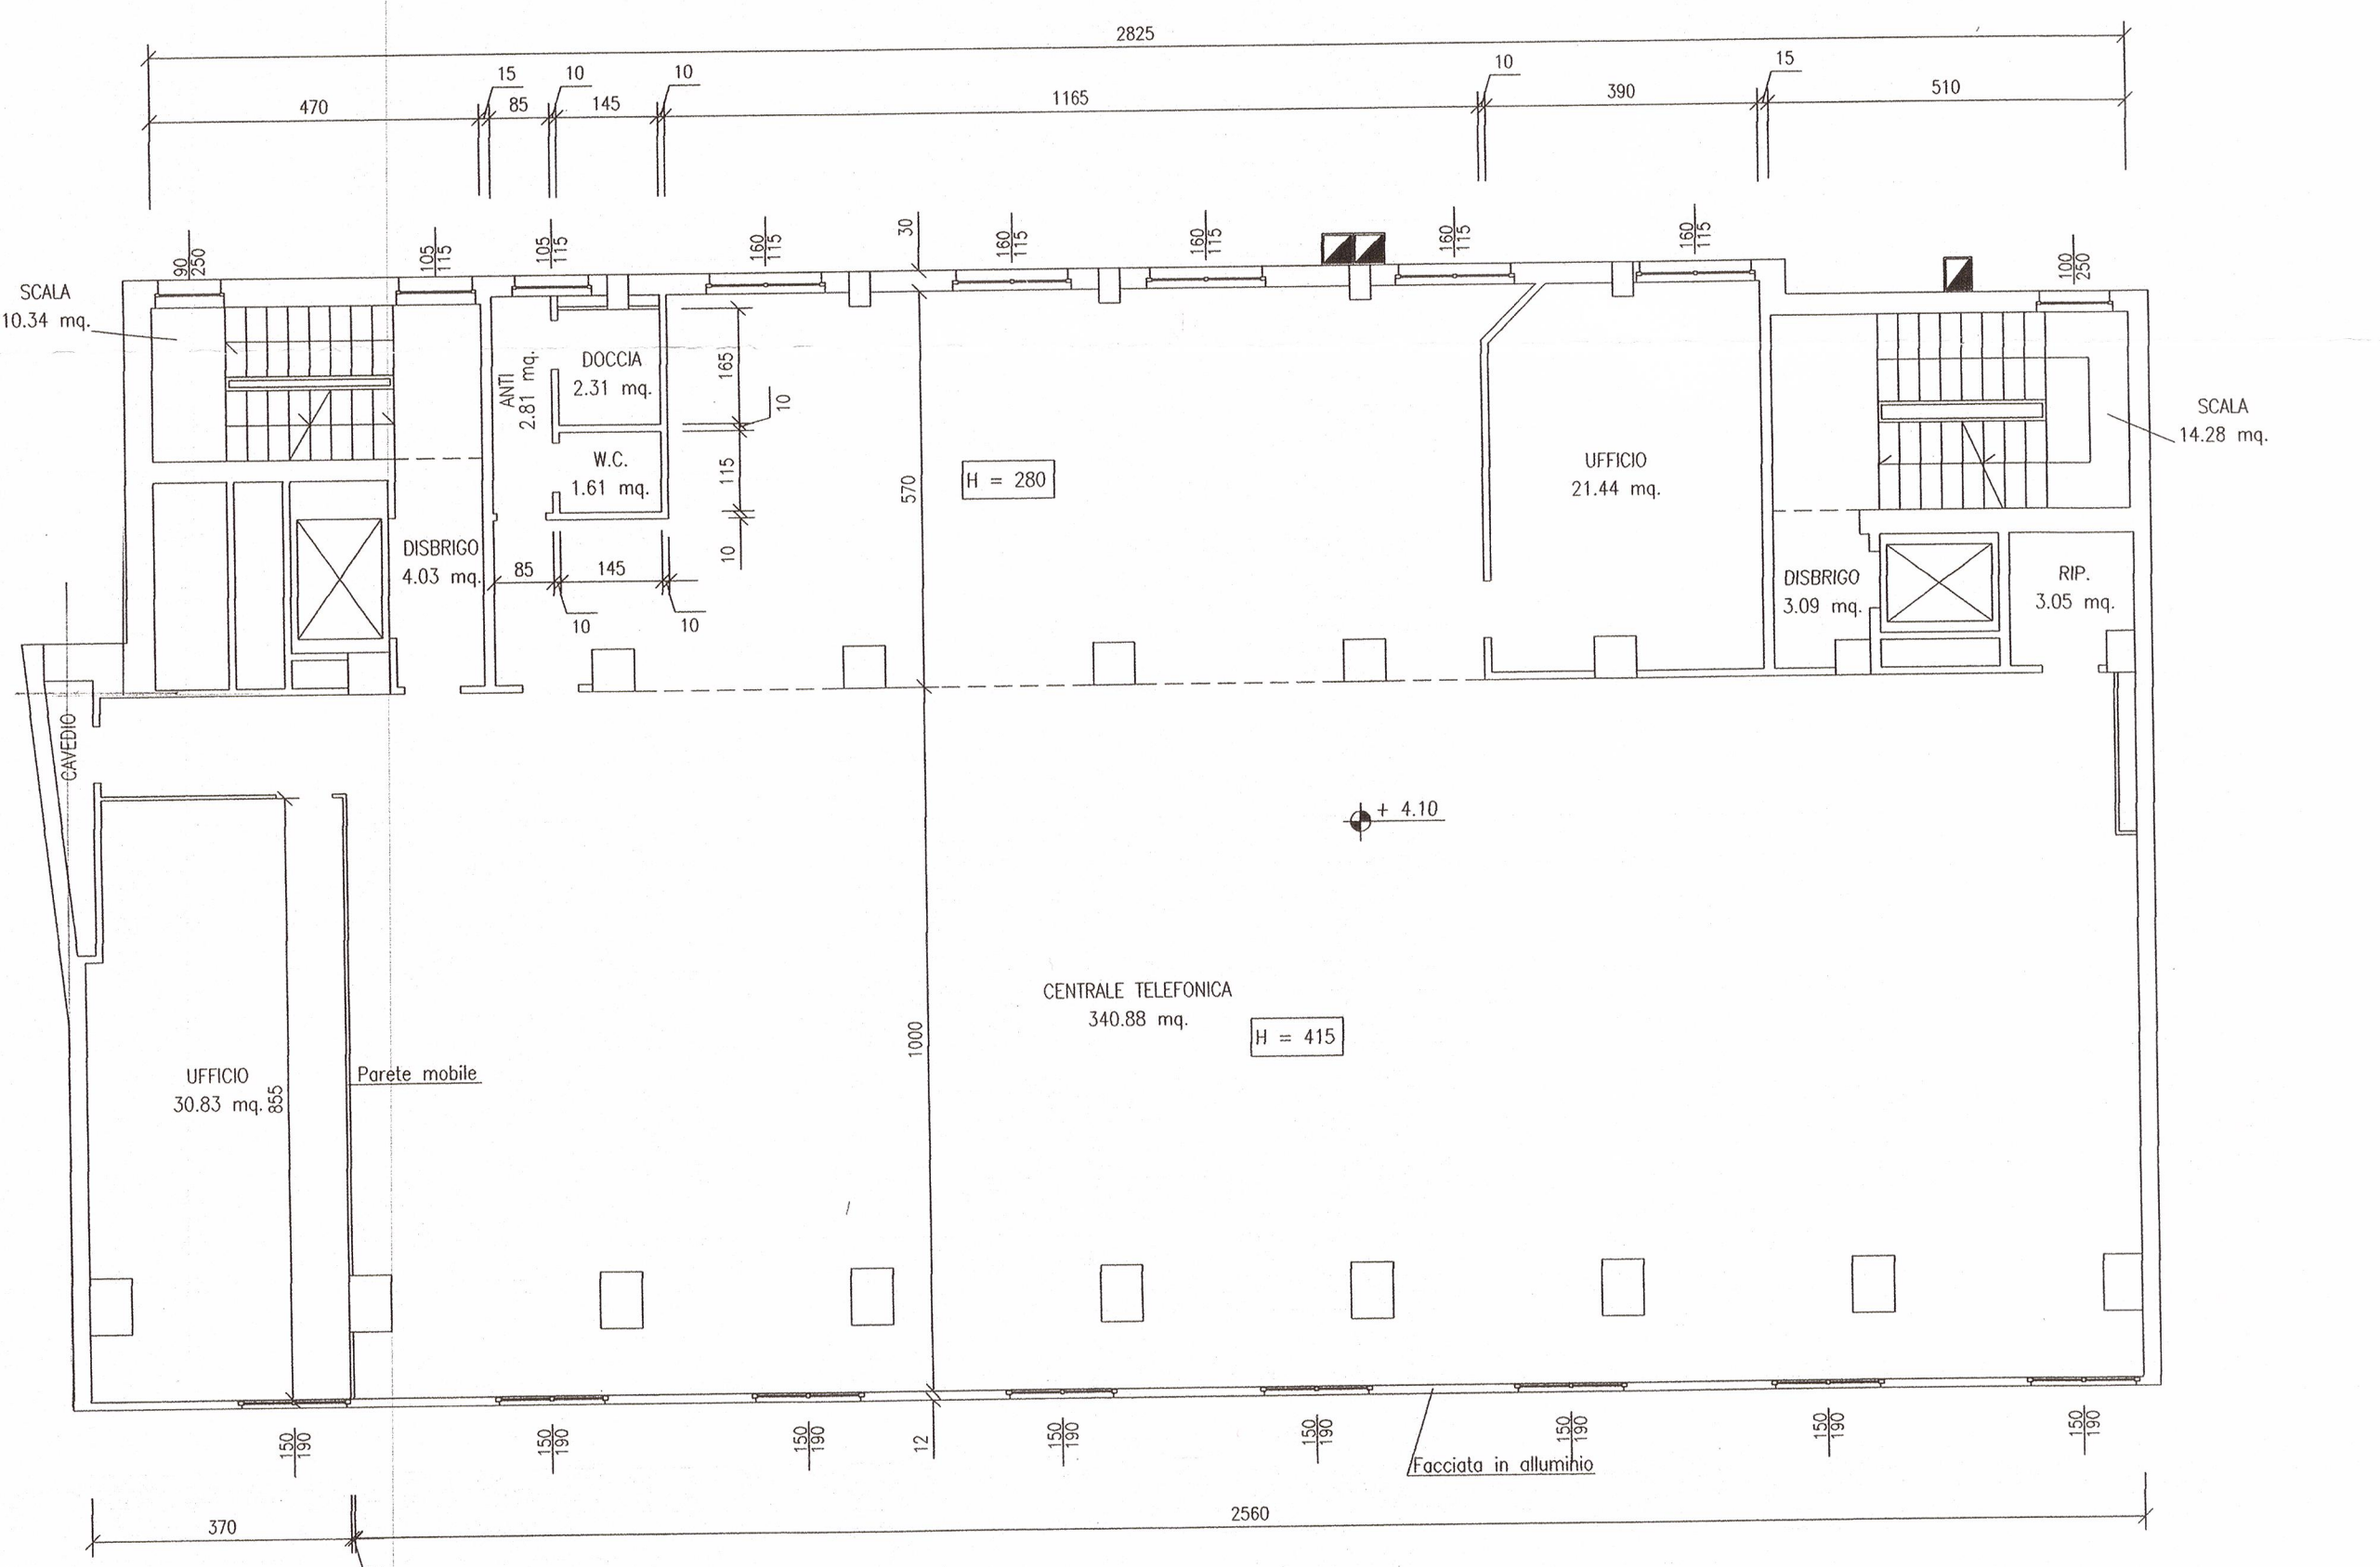

PIANTA 2° MEZZANINO
- SCALA 1:100 -

PIANTA TERZO PIANO
- SCALA 1:100 -

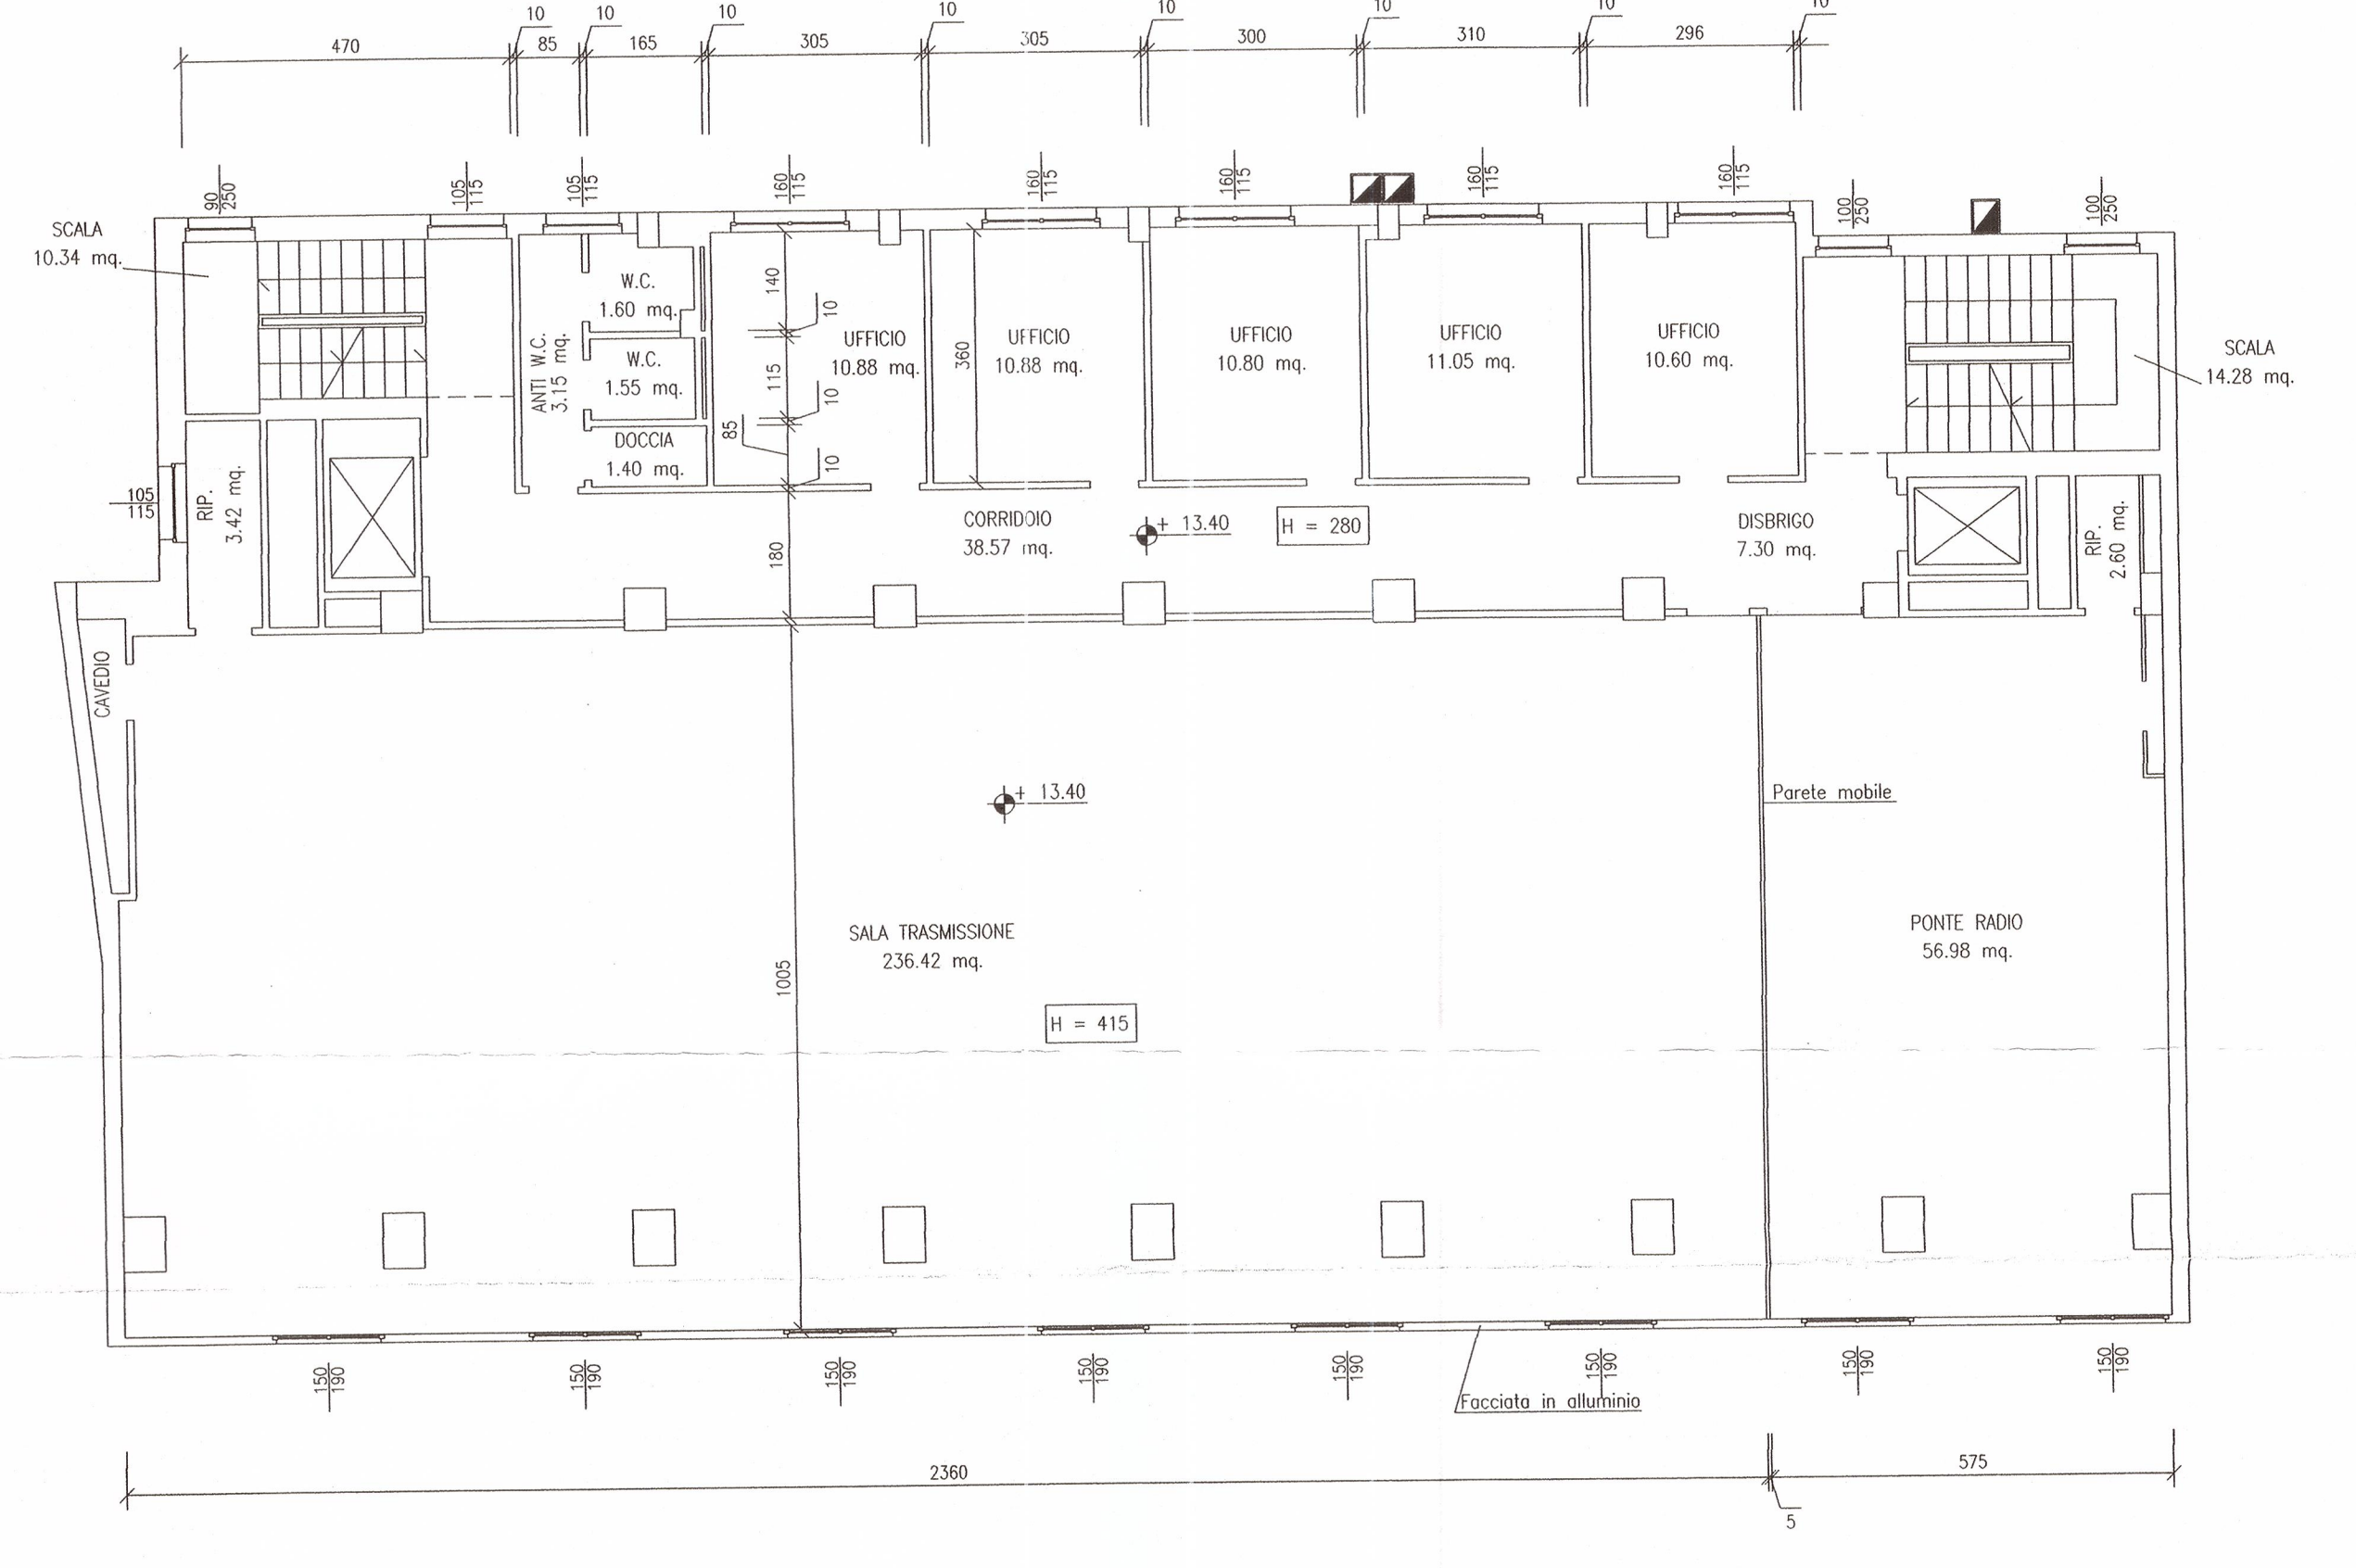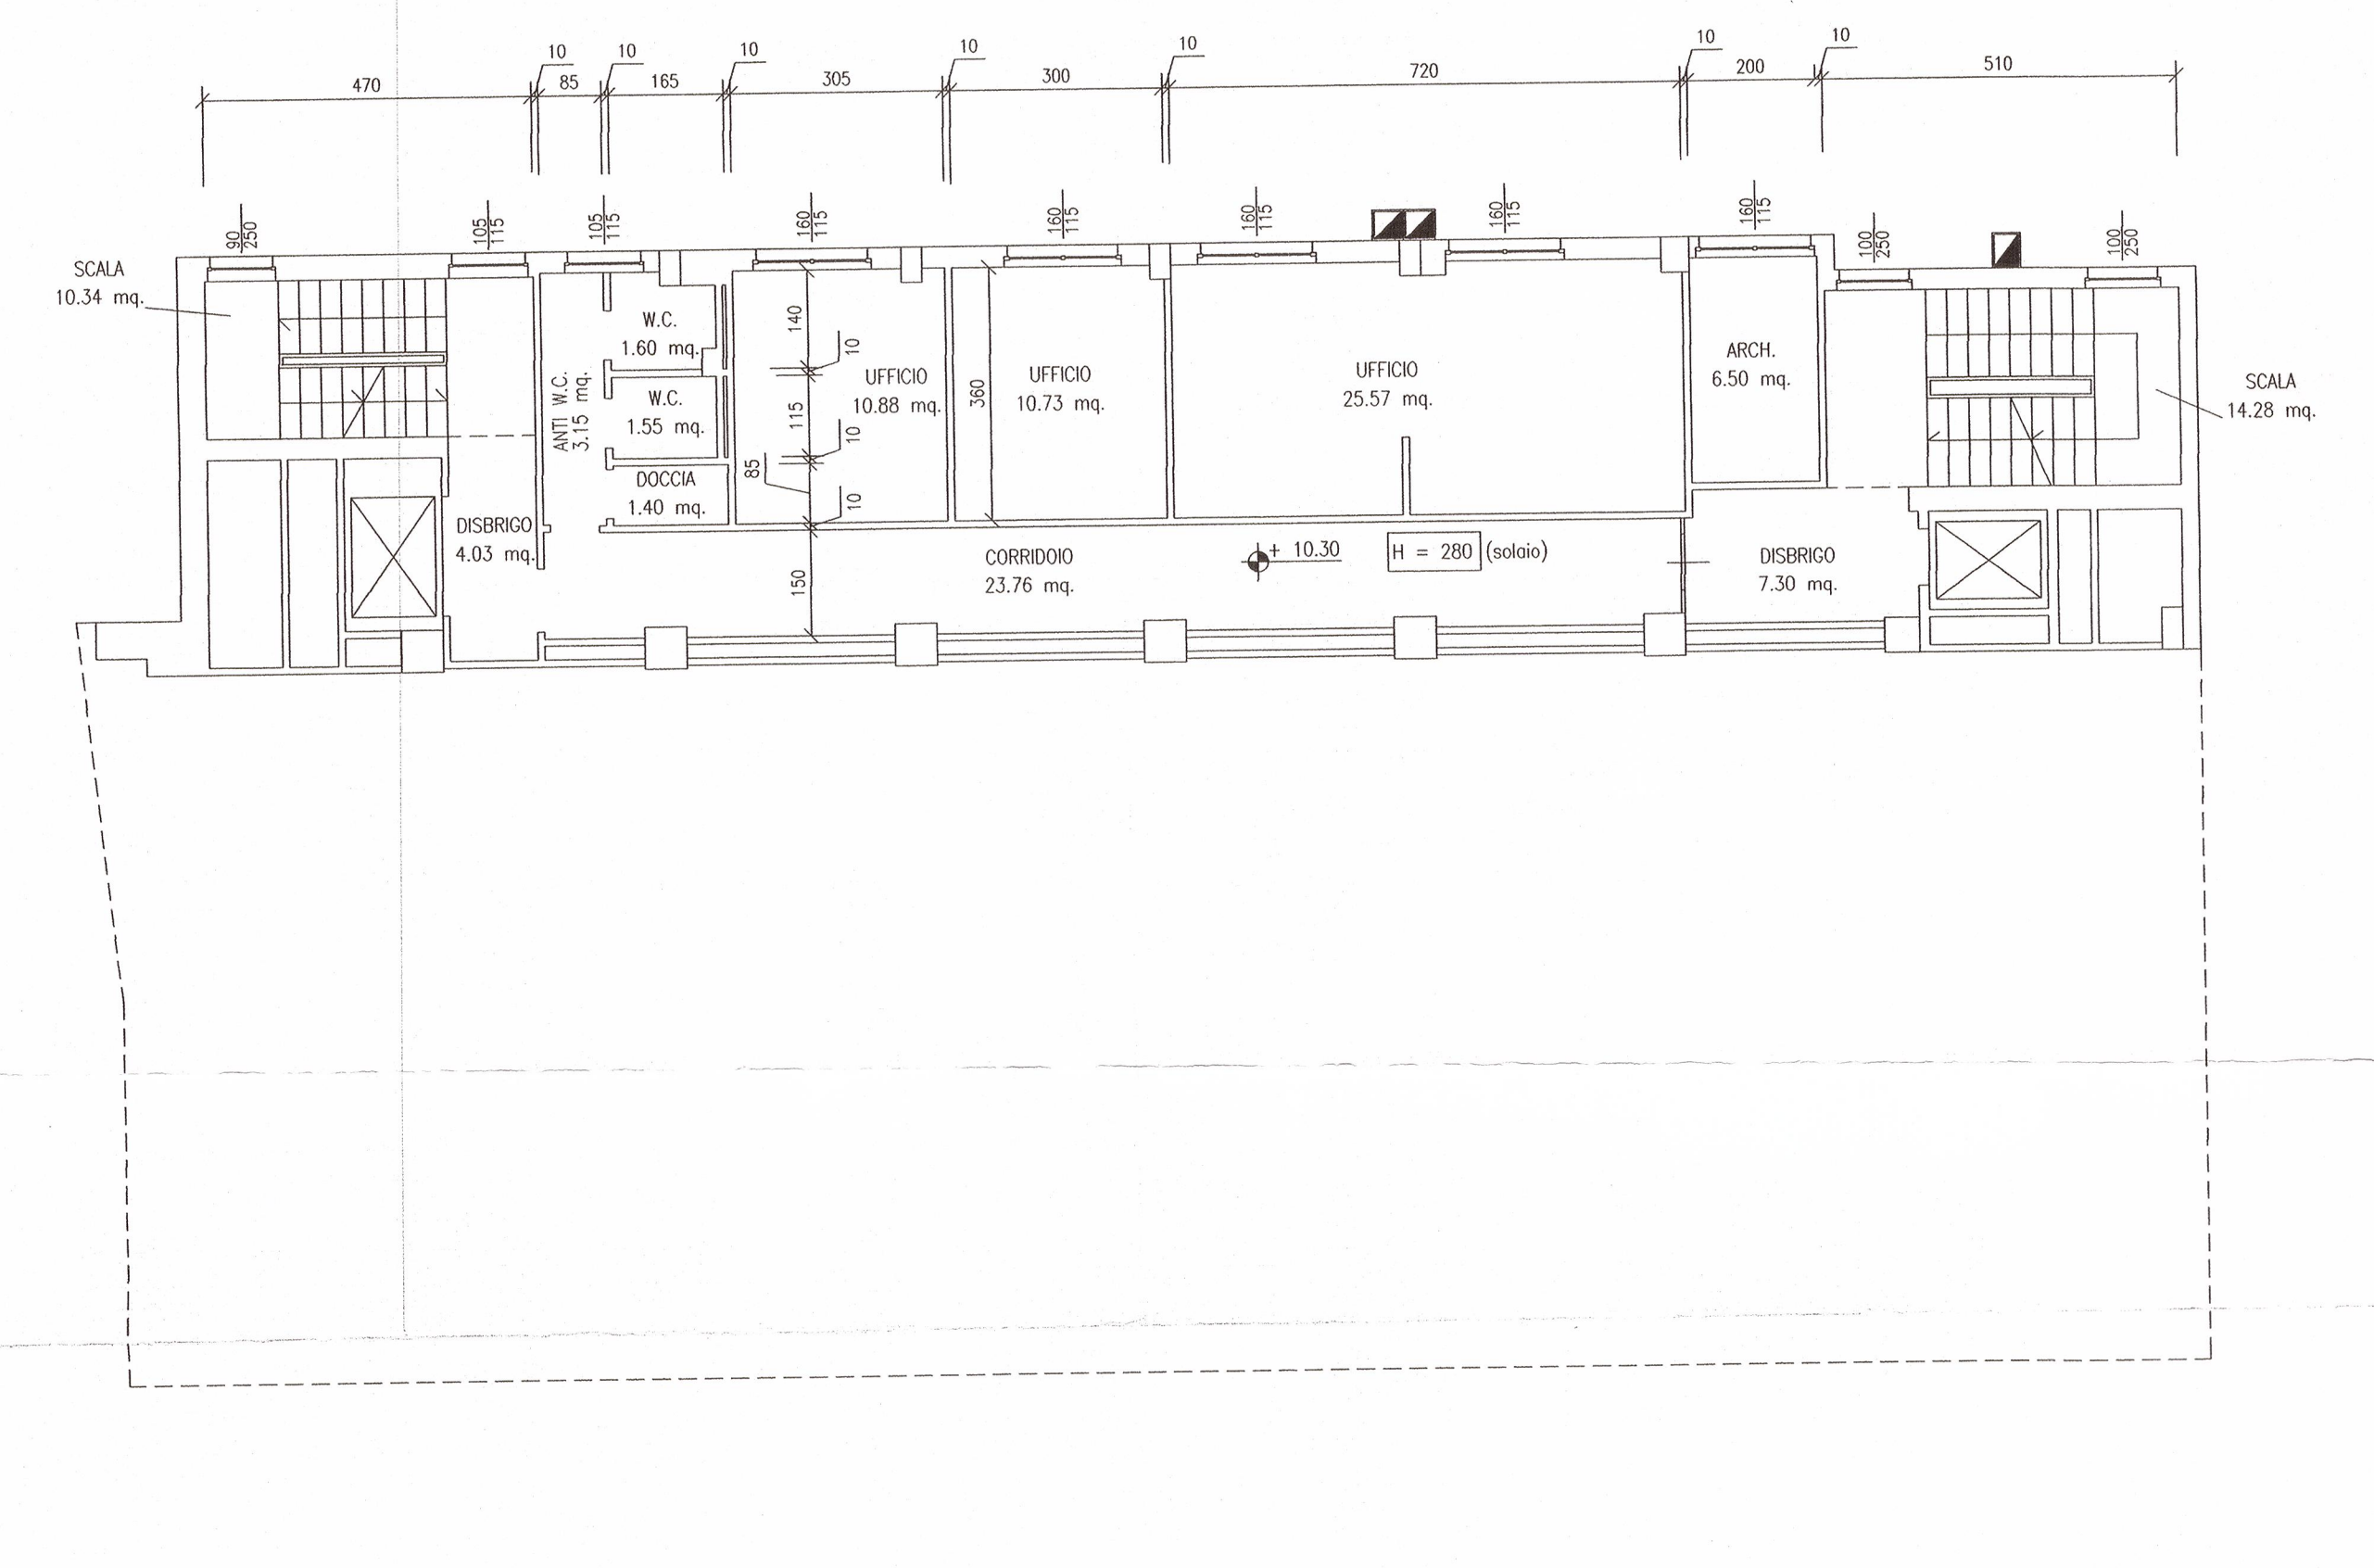

PIANTA ATTICO e 3° MEZZANINO
- SCALA 1:100 -

PIANTA SOTTOTETTO
- SCALA 1:100 -

