LEGENDE - LEGENDA

- best. Gelände - terreno esist.
- gepl. Skipiste - pista da sci in prog.
- Aufschüttung - riporto
- Aushub - demolizione
- Armierte Erdmauer - muro in terra armata
- Zyklopenmauerwerk - muro ciclopico

QP 6.1
PROG.: 10,00

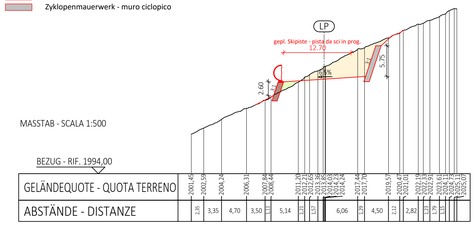

MASSTAB - SCALA 1:500

BEZUG - RIF. 1994,00

GELÄNDEQUOTE - QUOTA TERRENO	2001,45	2002,39	2004,24	2006,31	2007,84	2009,74	2011,29	2012,20	2013,26	2014,00	2015,24	2016,74	2017,76	2017,44	2019,17	2020,57	2021,01	2022,31	2022,71	2023,11	2024,21	2025,10
ABSTÄNDE - DISTANZE	1,35	3,35	4,70	3,50	5,14	1,55	1,51	1,06	0,74	1,24	1,50	1,02	6,06	1,73	4,50	1,13	2,80	0,40	0,40	1,10	1,10	4,50

QP 6.2
PROG.: 60,00

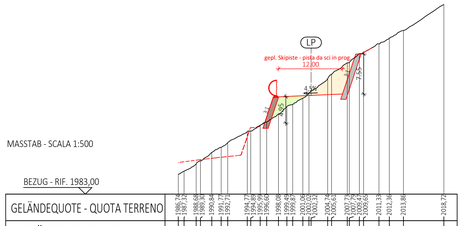

MASSTAB - SCALA 1:500

BEZUG - RIF. 1983,00

GELÄNDEQUOTE - QUOTA TERRENO	1989,78	1987,73	1988,64	1990,84	1992,71	1992,71	1994,77	1994,86	1996,60	1997,22	1998,18	1999,49	2000,13	2001,01	2002,74	2003,62	2004,74	2005,62	2007,75	2008,62	2009,55	2011,33	2012,34	2013,84	2018,72
ABSTÄNDE - DISTANZE	2,05	0,91	2,20	2,14	0,77	2,13	0,09	1,74	1,86	0,22	0,96	0,64	0,88	0,79	0,88	0,12	2,13	0,88	2,13	0,87	1,78	1,01	1,50	4,88	3,68

QP 6.3
PROG.: 110,00

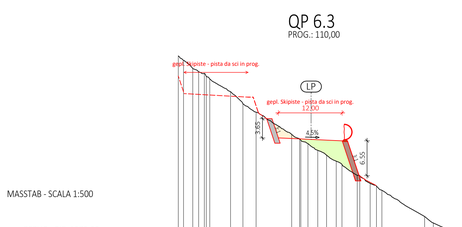

MASSTAB - SCALA 1:500

BEZUG - RIF. 1972,00

GELÄNDEQUOTE - QUOTA TERRENO	2007,16	2006,10	2004,24	2002,44	2001,10	2000,37	1998,44	1996,86	1995,08	1994,86	1993,08	1992,73	1990,93	1988,86	1987,33	1984,86	1983,08	1982,73	1980,93	1979,08	1977,29	1975,96	1975,96	1974,08	1973,40
ABSTÄNDE - DISTANZE	1,74	1,86	1,84	1,80	0,73	2,19	1,58	1,78	0,22	1,78	0,35	1,80	2,07	1,53	3,91	1,78	0,35	1,80	1,85	1,79	1,33	0,00	1,88	0,66	6,70

QP 6.4
PROG.: 160,00

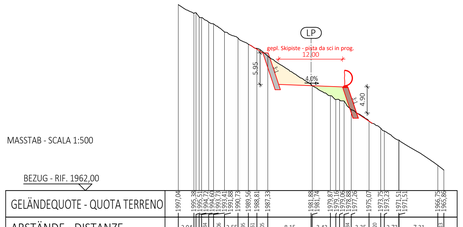

MASSTAB - SCALA 1:500

BEZUG - RIF. 1962,00

GELÄNDEQUOTE - QUOTA TERRENO	1997,04	1995,30	1993,46	1991,62	1991,62	1990,73	1988,86	1987,33	1985,86	1984,08	1983,73	1981,86	1980,08	1979,73	1977,87	1976,08	1975,07	1973,73	1971,51	1971,51	1969,73	1967,95	1967,95	1966,08	1965,06
ABSTÄNDE - DISTANZE	2,94	1,84	1,84	0,91	2,59	1,13	1,53	8,15	1,78	0,35	1,78	1,78	0,35	1,78	1,78	1,01	1,33	2,73	7,31	1,78	1,78	0,00	1,88	1,02	1,02

QP 6.5
PROG.: 210,00

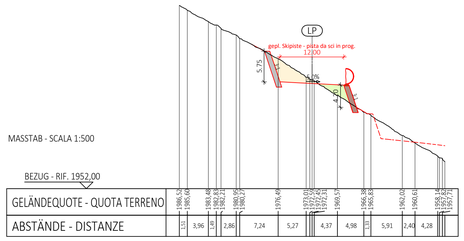

MASSTAB - SCALA 1:500

BEZUG - RIF. 1952,00

GELÄNDEQUOTE - QUOTA TERRENO	1986,62	1986,62	1985,62	1983,48	1983,21	1982,21	1980,57	1979,49	1977,03	1976,49	1974,91	1973,41	1971,91	1971,91	1970,57	1968,38	1968,38	1966,01	1960,01	1958,14	1957,71	1957,71
ABSTÄNDE - DISTANZE	0,00	1,00	2,14	0,27	1,00	1,64	1,08	2,46	0,54	1,58	1,50	1,50	0,00	1,34	2,19	0,00	2,37	6,00	1,87	0,43	0,00	0,00

QP 6.6
PROG.: 260,00

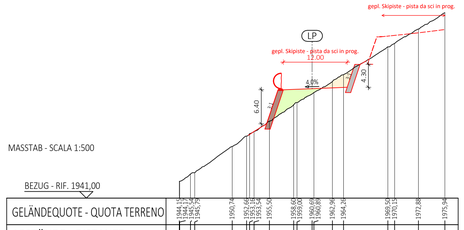

MASSTAB - SCALA 1:500

BEZUG - RIF. 1941,00

GELÄNDEQUOTE - QUOTA TERRENO	1947,13	1945,13	1943,29	1941,79	1950,74	1951,66	1953,54	1955,54	1957,62	1959,62	1960,69	1960,69	1962,96	1964,26	1965,58	1970,15	1972,68	1975,44
ABSTÄNDE - DISTANZE	1,03	1,84	1,50	1,50	7,06	2,71	2,89	4,57	2,84	3,48	1,19	8,34	1,78	4,48	4,98			

QP 6.7
PROG.: 310,00

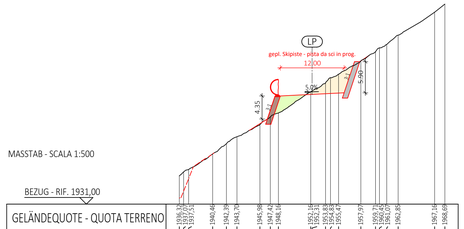

MASSTAB - SCALA 1:500

BEZUG - RIF. 1931,00

GELÄNDEQUOTE - QUOTA TERRENO	1959,13	1957,13	1955,29	1953,79	1952,31	1951,31	1949,46	1947,62	1945,98	1947,42	1948,16	1952,31	1953,31	1954,42	1955,42	1955,92	1956,42	1956,92	1960,28	1966,69
ABSTÄNDE - DISTANZE	1,03	1,84	1,50	1,50	1,00	1,84	1,84	1,64	0,36	0,72	0,72	4,52	2,58	1,11	4,32	0,50	0,50	0,50	6,09	2,53	1,53	4,20	2,76	1,11	1,14	6,87	1,03

QP 6.8
PROG.: 380,00

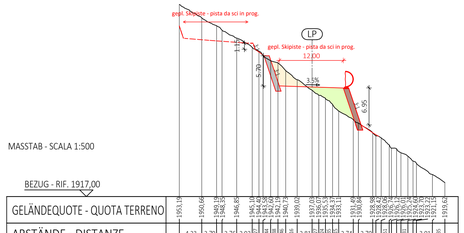

MASSTAB - SCALA 1:500

BEZUG - RIF. 1917,00

GELÄNDEQUOTE - QUOTA TERRENO	1950,13	1950,66	1948,33	1946,83	1945,33	1943,33	1942,33	1941,33	1939,00	1937,00	1935,17	1933,17	1931,42	1930,08	1928,33	1926,33	1924,58	1922,58	1920,83	1919,08	1917,33	1915,33	1913,58	1911,58	1910,02
ABSTÄNDE - DISTANZE	4,23	2,79	2,76	2,92	0,00	1,00	1,00	2,33	2,81	0,00	2,00	2,76	1,34	1,75	2,76	2,70	1,75	1,75	1,75	1,75	1,75	1,75	1,75	3,01	1,56

QP 6.9
PROG.: 430,00

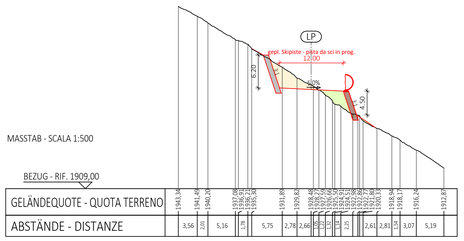

MASSTAB - SCALA 1:500

BEZUG - RIF. 1909,00

GELÄNDEQUOTE - QUOTA TERRENO	1943,34	1941,49	1940,24	1937,09	1935,24	1933,39	1931,89	1929,82	1928,48	1926,63	1924,78	1923,78	1922,40	1921,47	1920,14	1918,30	1917,47	1916,36	1913,05	1910,08	1908,23	1906,34	1904,64
ABSTÄNDE - DISTANZE	3,56	1,25	5,16	1,85	1,85	1,50	5,75	2,78	2,66	1,85	1,85	1,00	1,38	1,33	1,85	1,85	1,11	6,75	5,41	3,92	2,66	3,79			

QP 6.10
PROG.: 480,00

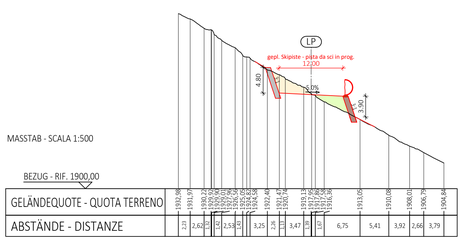

MASSTAB - SCALA 1:500

BEZUG - RIF. 1900,00

GELÄNDEQUOTE - QUOTA TERRENO	1932,98	1931,07	1930,12	1929,06	1927,56	1926,56	1925,62	1924,62	1923,62	1922,40	1921,47	1920,14	1918,30	1917,47	1916,36	1913,05	1910,08	1908,23	1906,34	1904,64
ABSTÄNDE - DISTANZE	1,23	2,66	0,50	2,56	0,50	2,56	0,50	1,25	1,25	1,25	1,25	3,47	1,25	1,25	6,75	5,41	3,92	2,66	3,79	

QP 6.11
PROG.: 530,00

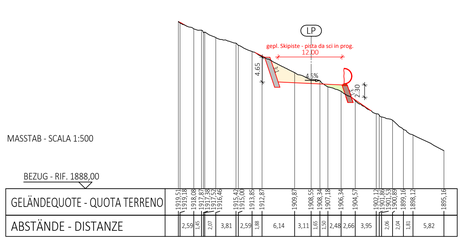

MASSTAB - SCALA 1:500

BEZUG - RIF. 1888,00

GELÄNDEQUOTE - QUOTA TERRENO	1919,51	1918,51	1918,08	1917,87	1917,87	1917,62	1915,42	1915,14	1913,87	1912,87	1909,87	1909,15	1908,34	1907,18	1904,57	1904,57	1902,12	1901,76	1900,87	1899,87	1898,12	1895,16
ABSTÄNDE - DISTANZE	2,56	0,50	0,50	3,81	2,56	1,98	6,14	3,11	1,00	0,50	2,48	2,66	3,95	1,00	1,56	0,50	1,56	0,50	1,56	0,50	5,82	

LAGEPLAN - PLANIMETRIA 1:1.000

LEGENDE - LEGENDA

2.000,00 Vermessungspunkt mit Höhenquote - punto di quota

- best. Gebäude - edifici esist.
- Schichtenlinien - isolinee
- Böschungskante - spigolo scarpata
- Zaun - steccato
- Weg - sentiero
- Straße - strada
- Parzellengrenze - confine particella
- best. Skipisten - piste da sci esist.
- gepl. Skipisten - piste da sci in prog.
- aufzul. Skipisten - piste da sci in dismiss.
- Aufschüttung - riporto
- Aushub - scavo
- Armierte Erdmauer - muro in terra armata
- Zyklopenmauer - Muro ciclopico
- gepl. Zufahrtsweg - sentiero d'accesso in prog.
- gepl. Bauten - edifici in prog.
- best. Aufstiegsanlage - impianto di risalita esist.
- gepl. Aufstiegsanlage - impianto di risalita in prog.
- best. Hydrantenleitung mit Hydrant - acquedotto con idrante esist.
- gepl. Hydrantenleitung mit Hydrant - acquedotto con idrante in prog.
- abzubrechende Hydrantenleitung mit Hydrant - acquedotto con idrante da demolire

TECHNISCHE DATEN SKIPISTE SONNENLIFT II VARIANTE
DATI TECNICI PISTA DA SCI SONNENLIFT II VARIANTE

0,00 ha	**Best. Skipiste - pista da sci esistente**
0,00 ha	Aufzul. Skipisten - piste da sci in dismiss.
0,70ha	Gepl. Skipiste - pista da sci in prog.
0,70 ha	Künftige Pistenfläche - futura superficie sciabile
586,55 m	Horizontale Länge - lunghezza orizzontale
111,1 m	Höhenunterschied - dislivello
12,0/12,7 m	min/max Breite - larghezza min/max
6,3/25,7 %	min/max Neigung - pendenza min/max
18,94 %	mittlere Neigung - pendenza media
12,04 m	mittlere Gesamtbreite - larghezza media totale

TECHNISCHE DATEN ERDBEWEGUNGSARBEITEN
DATI TECNICI MODELLAMENTI TERRENI

11.500 m³	Aushub - Sterro
8.500 m³	Aufschüttung - Riporto

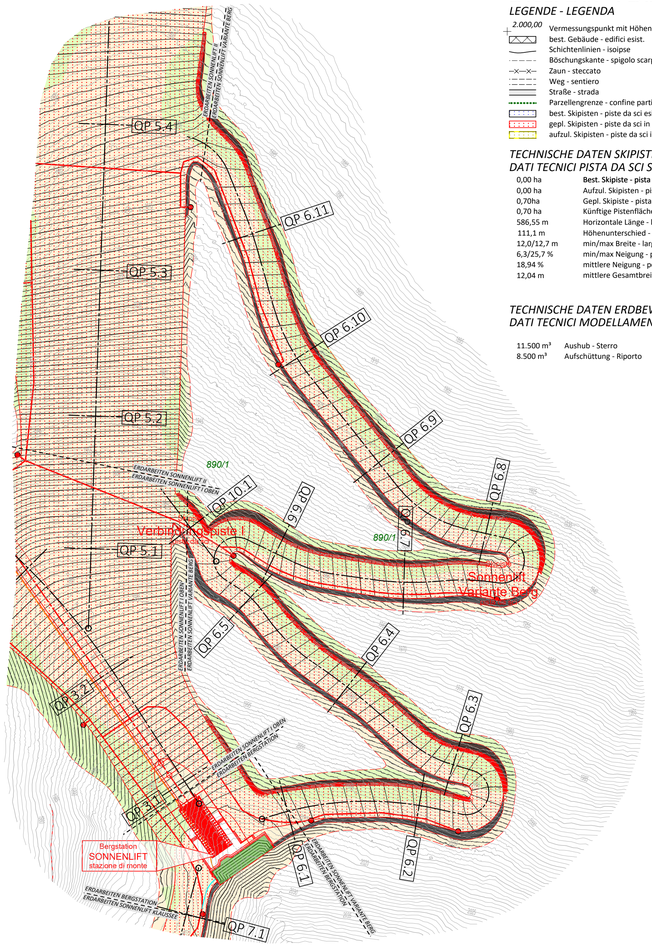

Gemeinde Ahrntal
Comune di Valle Aurina

Aut. Prov. Bozen
Prov. Aut. Bolzano

Bauherr / Committente

Klausberg Seilbahn AG /
Klausberg Seilbahn SpA
39030 Steinhaus / Cadipietra
Enz Schachen / Enz Schachen, 11
Telefon / Telefono: 0474 652155
E-Mail / E-mail: skiarena@klausberg.it

Klausberg SKIARENA

Digital unterschrieben von Erwin Gasser
DN: c=IT, o=Ordine Ingegneri Bolzano, 2.5.4.97=VATIT-80016120216, title=Ingegnere, sn=Gasser, givenName=Erwin, serialNumber=IT:GSSRWN75T25I952, cn=Erwin Gasser, dnQualifier=WSRET:64579738715840
Grund: mit Sondervollmacht von Steger Herbert
Datum: 2021.12.31 13:06:39 +01'00'

Der Bauherr / Il committente

Projekt	Progetto
Erneuerung der Aufstiegsanlage SONNENLIFT mit Erweiterung der zugehörigen Skipisten	Rinnovo dell'impianto di risalita SONNENLIFT con ampliamento delle piste da sci annesse

Dokumentensatz	Elenco documenti
DEFINITIVES PROJEKT Dez. 2021	**PROGETTO DEFINITIVO** Dic. 2021

Inhalt	Contenuto
SKIPISTE SONNENLIFT VARIANTE BERG	PISTA DA SCI SONNENLIFT VARIANTE BERG
Lageplan 1:1000 Querprofile 1:500	Planimetria 1:1000 Sezioni trasversali 1:500

GASSER INGENIEUR

DR. ING. ERWIN GASSER
VIA · MICHAEL PACHER · STR 11
39031 BRUNECK · BRUNICO (BZ)
TEL 0039 0474 551679 - MOBIL-CELL 0039 335 6784366
FAX 0039 0474 537724 · INFO@GASSER-INGENIEUR.IT
WWW.GASSER-INGENIEUR.IT

Digital unterschrieben von Erwin Gasser
DN: c=IT, o=Ordine Ingegneri Bolzano, 2.5.4.97=VATIT-80016120216, title=Ingegnere, sn=Gasser, givenName=Erwin, serialNumber=IT:GSSRWN75T25I952, cn=Erwin Gasser, dnQualifier=WSRET:64579738715840
Grund: Projektant
Datum: 2021.12.31 13:06:57 +01'00'

Der Projektant / Il progettista

Datum Data	Projektleiter Capo progetto	Bearbeiter Elaboratore	Prüfer Controllore	Freigabe Approvazione	Projektnummer Numero progetto
Dez. 2021	P. Verginer	P. Verginer	-	E. Gasser	G21-007

Datum Data	Bearbeiter Elaboratore	Rev. Rev.	Art der Änderung Tipo di modifica	Dokumentnummer Numero documento
30.12.2021	R. Clara	0	Nicht revisioniert	G21007ALL1715

Satz / Elenco

DP

Anlage / Allegato

03.07N

H/B = 516 / 970 (0.50m²)

Allplan 2021