LEGENDE - LEGENDA

- best. Gelände - terreno esist.
- gegl. Skipiste - pista da sci in prog.
- Aufschüttung - riporto
- Aushub - demolizione
- Armierte Erdmauer - muro in terra armata
- Zyklopenmauerwerk - muro ciclopico

QP 4.1
PROG.: 30,00

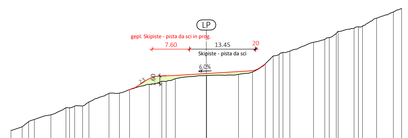

MASSTAB - SCALA 1:500

BEZUG - RIF. 1641,00

GELÄNDEQUOTE - QUOTA TERRENO	1453.76	1454.69	1455.08	1455.94	1457.42	1457.75	1458.03	1458.63	1460.38	1461.17	1461.74	1462.28	1463.14	1464.01	1464.01	1464.23	1464.40	1464.85	1465.08	1465.44	1465.74	1466.63	1467.01	1467.74	1468.10	1468.74	1469.10	1469.74	1470.74	1471.74	1472.74	1473.10	1473.74	1474.74	1475.74	1477.20	1477.73
ABSTÄNDE - DISTANZE	1.29	1.07	0.39	1.48	0.33	0.33	0.60	1.07	1.79	0.79	0.57	0.54	0.86	0.87	0.00	0.22	0.17	0.45	0.23	0.36	0.30	0.89	0.38	0.73	0.36	0.64	0.36	0.64	1.00	1.00	1.00	0.36	0.64	1.00	1.00	1.46	0.53

QP 4.5
PROG.: 240,00

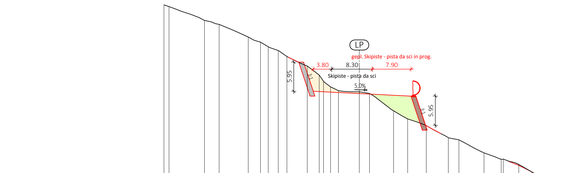

MASSTAB - SCALA 1:500

BEZUG - RIF. 1595,00

GELÄNDEQUOTE - QUOTA TERRENO	1418.5	1418.5	1418.5	1418.5	1419.0	1419.0	
ABSTÄNDE - DISTANZE	7.26	3.00	5.96	2.50	1.25	1.25	4.17	2.45	1.72	1.72	4.28	1.28	4.93	2.88	3.81	4.51	1.27	5.14	3.51	3.18	7.35	1.28	1.28	1.28	1.28	1.28	1.28	1.28	1.28	1.28	1.28	1.28	1.28	1.28	1.28	1.28	1.28

QP 4.7
PROG.: 380,00

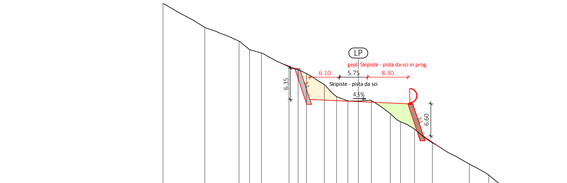

MASSTAB - SCALA 1:500

BEZUG - RIF. 1575,00

GELÄNDEQUOTE - QUOTA TERRENO	1421.59	1417.07	1414.25	1412.54	1411.81	1409.00	1407.67	1405.30	1403.89	1403.03	1402.89	1402.67	1402.03	1402.03	
ABSTÄNDE - DISTANZE	8.56	7.01	2.81	2.44	5.65	1.28	3.67	2.51	1.41	1.41	2.66	3.88	1.41	1.41	

QP 4.9
PROG.: 520,00

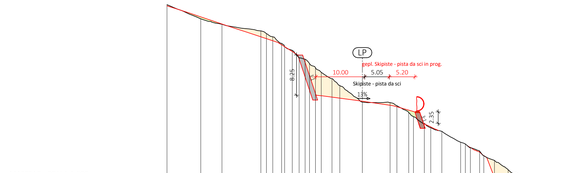

MASSTAB - SCALA 1:500

BEZUG - RIF. 1564,00

GELÄNDEQUOTE - QUOTA TERRENO	1408.9	1405.7	1404.6	1403.3	1402.7	1402.0	1401.3	1400.7	1399.4	1398.7	1398.4	1397.4	1396.4	1395.4	1394.4	1393.4	1392.4	1391.4	1390.4	1389.4	1388.7	1387.7	1386.7	1385.7	1384.7	1383.7	1382.7	1381.7	1380.7	1379.7	1378.7	1377.7	1376.7	1375.7	1374.7	1373.5	1372.5	1371.5	1370.2	1368.8
ABSTÄNDE - DISTANZE	6.92	4.34	7.96	1.41	1.41	1.41	1.41	1.41	1.41	1.41	1.41	1.41	1.41	1.41	1.41	1.41	1.41	1.41	1.41	1.41	1.41	1.41	1.41	1.41	1.41	1.41	1.41	1.41	1.41	1.41	1.41	1.41	1.41	1.41	1.41	1.41	1.41	1.41	1.41	1.41

QP 4.2
PROG.: 80,00

MASSTAB - SCALA 1:500

BEZUG - RIF. 1631,00

GELÄNDEQUOTE - QUOTA TERRENO	1644.47	1646.26	1646.67	1647.07	1647.47	1647.87	1648.27	1648.67	1649.07	1649.47	1649.87	1650.27	1650.67	1651.31	1653.07	1653.25	1654.59	1655.42	1655.42	1655.95	1656.29	1656.63	1658.34	1660.15	1661.54	1663.15	1664.43	1664.77	1665.11	1665.45	1665.79	1666.13	1666.47	1666.81	1667.15	1667.49	1667.83
ABSTÄNDE - DISTANZE	3.09	1.79	2.80	0.79	0.79	0.79	0.79	0.79	0.79	0.79	0.79	0.79	0.79	3.92	3.46	2.88	1.68	6.24	11.23	2.71	3.54	3.60	2.51	3.60	3.29	2.45	1.70	1.70	1.70	1.70	1.70	1.70	1.70	1.70	1.70	1.70	1.70

QP 4.6
PROG.: 315,00

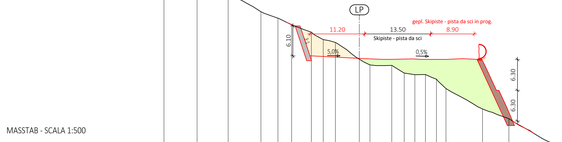

MASSTAB - SCALA 1:500

BEZUG - RIF. 1586,00

GELÄNDEQUOTE - QUOTA TERRENO	1629.24	1626.47	1623.70	1619.75	1618.44	1617.08	1615.53	1614.47	1610.06	1608.86	1608.77	1607.25	1606.86	1606.86	
ABSTÄNDE - DISTANZE	6.78	6.36	6.72	3.68	2.80	4.04	2.43	2.43	4.90	1.28	4.47	2.55	1.28	1.28	

QP 4.8
PROG.: 460,00

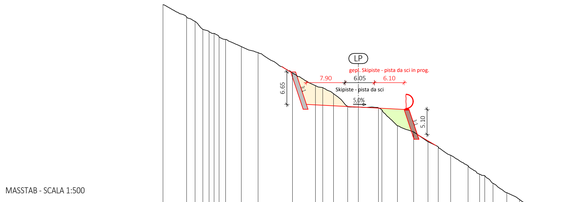

MASSTAB - SCALA 1:500

BEZUG - RIF. 1567,00

GELÄNDEQUOTE - QUOTA TERRENO	1614.56	1611.98	1611.05	1609.52	1608.77	1607.25	1606.86	1606.86	
ABSTÄNDE - DISTANZE	4.84	1.79	1.79	

QP 4.10
PROG.: 580,00

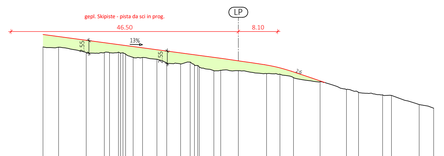

MASSTAB - SCALA 1:500

BEZUG - RIF. 1544,00

GELÄNDEQUOTE - QUOTA TERRENO	1573.41	1573.37	1572.25	1572.25	
ABSTÄNDE - DISTANZE	3.19	5.66	3.71	1.41	1.41	

QP 4.3
PROG.: 140,00

MASSTAB - SCALA 1:500

BEZUG - RIF. 1610,00

GELÄNDEQUOTE - QUOTA TERRENO	1643.62	1643.58	1642.71	1641.78	1640.84	1640.01	1639.08	1638.84	1637.79	1637.54	1638.34	1638.11	1637.53	1636.92	1633.53	1631.11	1631.11	
ABSTÄNDE - DISTANZE	2.91	0.57	2.59	0.70	2.84	0.75	0.75	2.52	8.25	4.77	3.88	3.40	0.85	4.78	2.69	0.57	0.57	0.57	0.57	0.57	0.57	0.57	0.57	0.57	0.57	0.57	0.57	0.57	0.57	0.57	0.57	0.57	0.57	0.57	0.57	3.30	0.57

QP 4.4
PROG.: 190,00

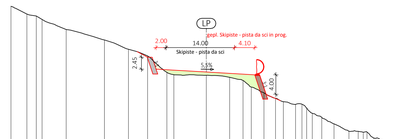

MASSTAB - SCALA 1:500

BEZUG - RIF. 1603,00

GELÄNDEQUOTE - QUOTA TERRENO	1642.36	1640.73	1639.70	1638.67	1604.68
ABSTÄNDE - DISTANZE	3.26	1.03	1.03	4.94	7.83	4.92	3.92	3.95	1.03	6.64	4.78	2.74	1.03	2.60	1.03	2.50	1.03	1.03	1.03	1.03	1.03	3.06	1.03	1.03	1.03	1.03	1.03	1.03	1.03	1.03	1.03	1.03	1.03	1.03	1.03	1.03	1.03

LAGEPLAN - PLANIMETRIA 1:1.000

LEGENDE - LEGENDA

- 2.000,00 Vermessungspunkt mit Höhenquote - punto di quota
- best. Gebäude - edifici esist.
- Schichtenlinien - isoipse
- Böschungskante - spigolo scarpata
- Zaun - steccato
- Weg - sentiero
- Straße - strada
- Parzellengrenze - confine particella
- best. Skipisten - piste da sci esist.
- gegl. Skipisten - piste da sci in prog.
- aufzul. Skipisten - piste da sci in dismiss.
- Aufschüttung - riporto
- Aushub - scavo
- Armierte Erdmauer - muro in terra armata
- Zyklopenmauer - Muro ciclopico
- gegl. Zufahrtsweg - sentiero d'accesso in prog.
- gegl. Bauten - edifici in prog.
- best. Aufstiegsanlage - impianto di risalita esist.
- gegl. Aufstiegsanlage - impianto di risalita in prog.
- best. Hydrantenleitung mit Hydrant - acquedotto con idrante esist.
- gegl. Hydrantenleitung mit Hydrant - acquedotto con idrante in prog.
- abzubrechende Hydrantenleitung mit Hydrant - acquedotto con idrante da demolire

TECHNISCHE DATEN SKIPISTE SONNENLIFT I VARIANTE
DATI TECNICI PISTA DA SCI SONNENLIFT I VARIANTE

0,58 ha	**Best. Skipiste - pista da sci esistente**
0,00 ha	Aufzul. Skipisten - piste da sci in dismiss.
0,67ha	Gegl. Skipiste - pista da sci in prog.
1,25 ha	Künftige Pistenfläche - futura superficie sciabile
571,15 m	Horizontale Länge - lunghezza orizzontale
99,1 m	Höhenunterschied - dislivello
20,1/54,6 m	min/max Breite - larghezza min/max
7,0/60,5 %	min/max Neigung - pendenza min/max
17,35 %	mittlere Neigung - pendenza media
21,92 m	mittlere Gesamtbreite - larghezza media totale

TECHNISCHE DATEN ERDBEWEGUNGSARBEITEN
DATI TECNICI MODELLAMENTI TERRENI

12.100 m³	Aushub - Sterro
14.200 m³	Aufschüttung - Riporto

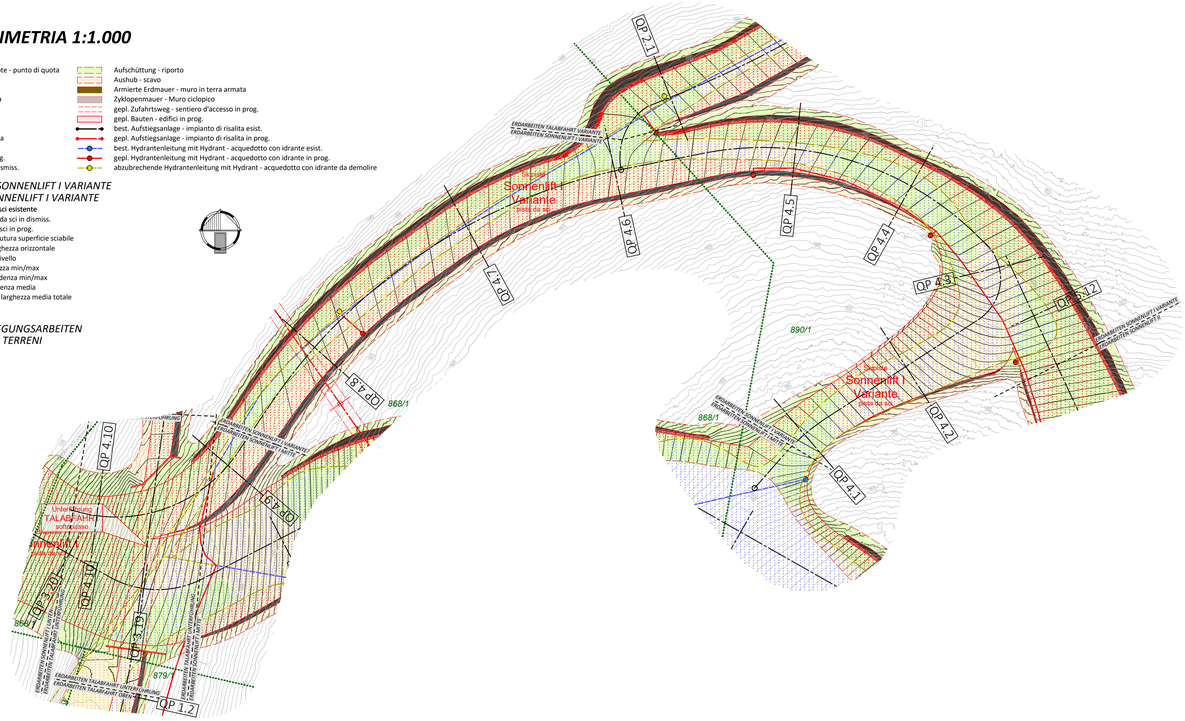
QP 2.1
QP 4.5
QP 4.4
QP 4.3
QP 4.2
QP 4.1
QP 4.10
QP 4.9
QP 4.8
QP 4.7
QP 4.6
QP 1.2
Neue Sonnenlift I Variante
piste da sci
ERDARBEITEN TALABFAHRT UNTERHANG
ERDARBEITEN SONNENLIFT I VARIANTE
ERDARBEITEN SONNENLIFT I VARIANTE
ERDARBEITEN SONNENLIFT I VARIANTE