



VISTA BRIGLIA DA MONTE
ANSICHT SPERRE VON OBERSTROM
SCALA 1:100

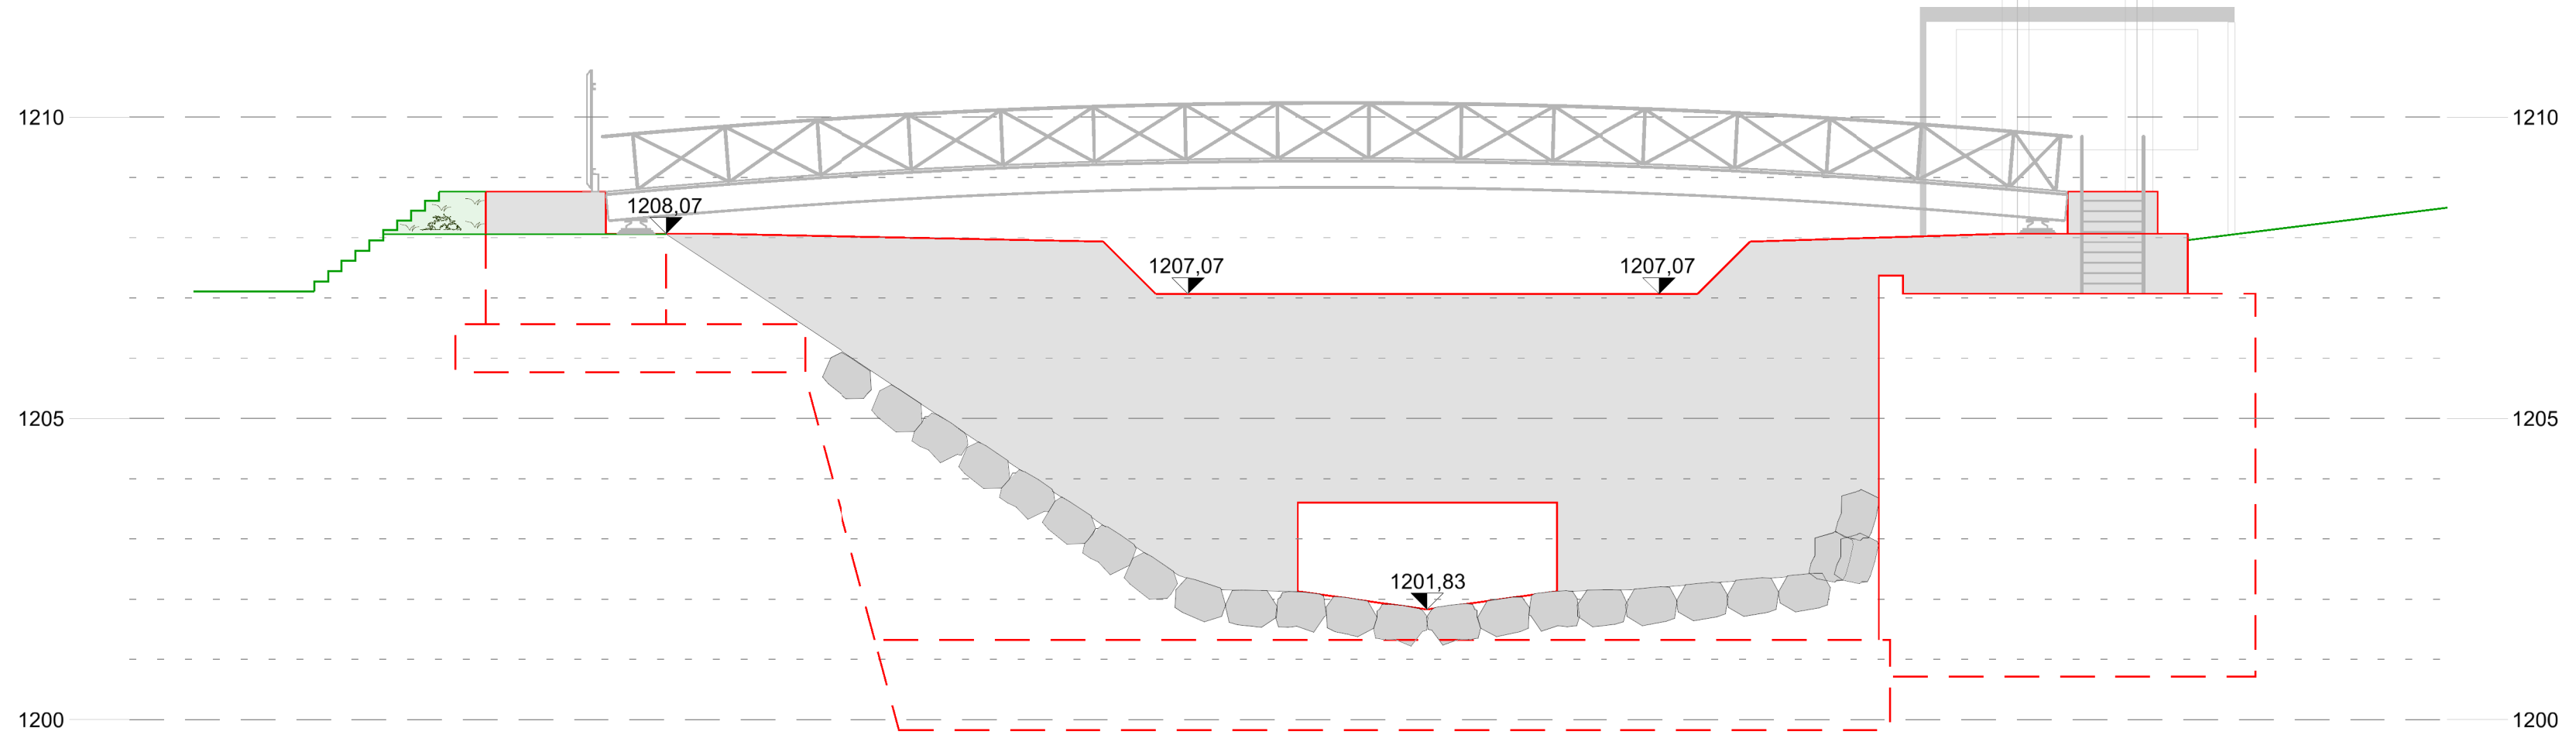

VISTA BRIGLIA DA VALLE
ANSICHT SPERRE VON UNTERSTROM
SCALA 1:100

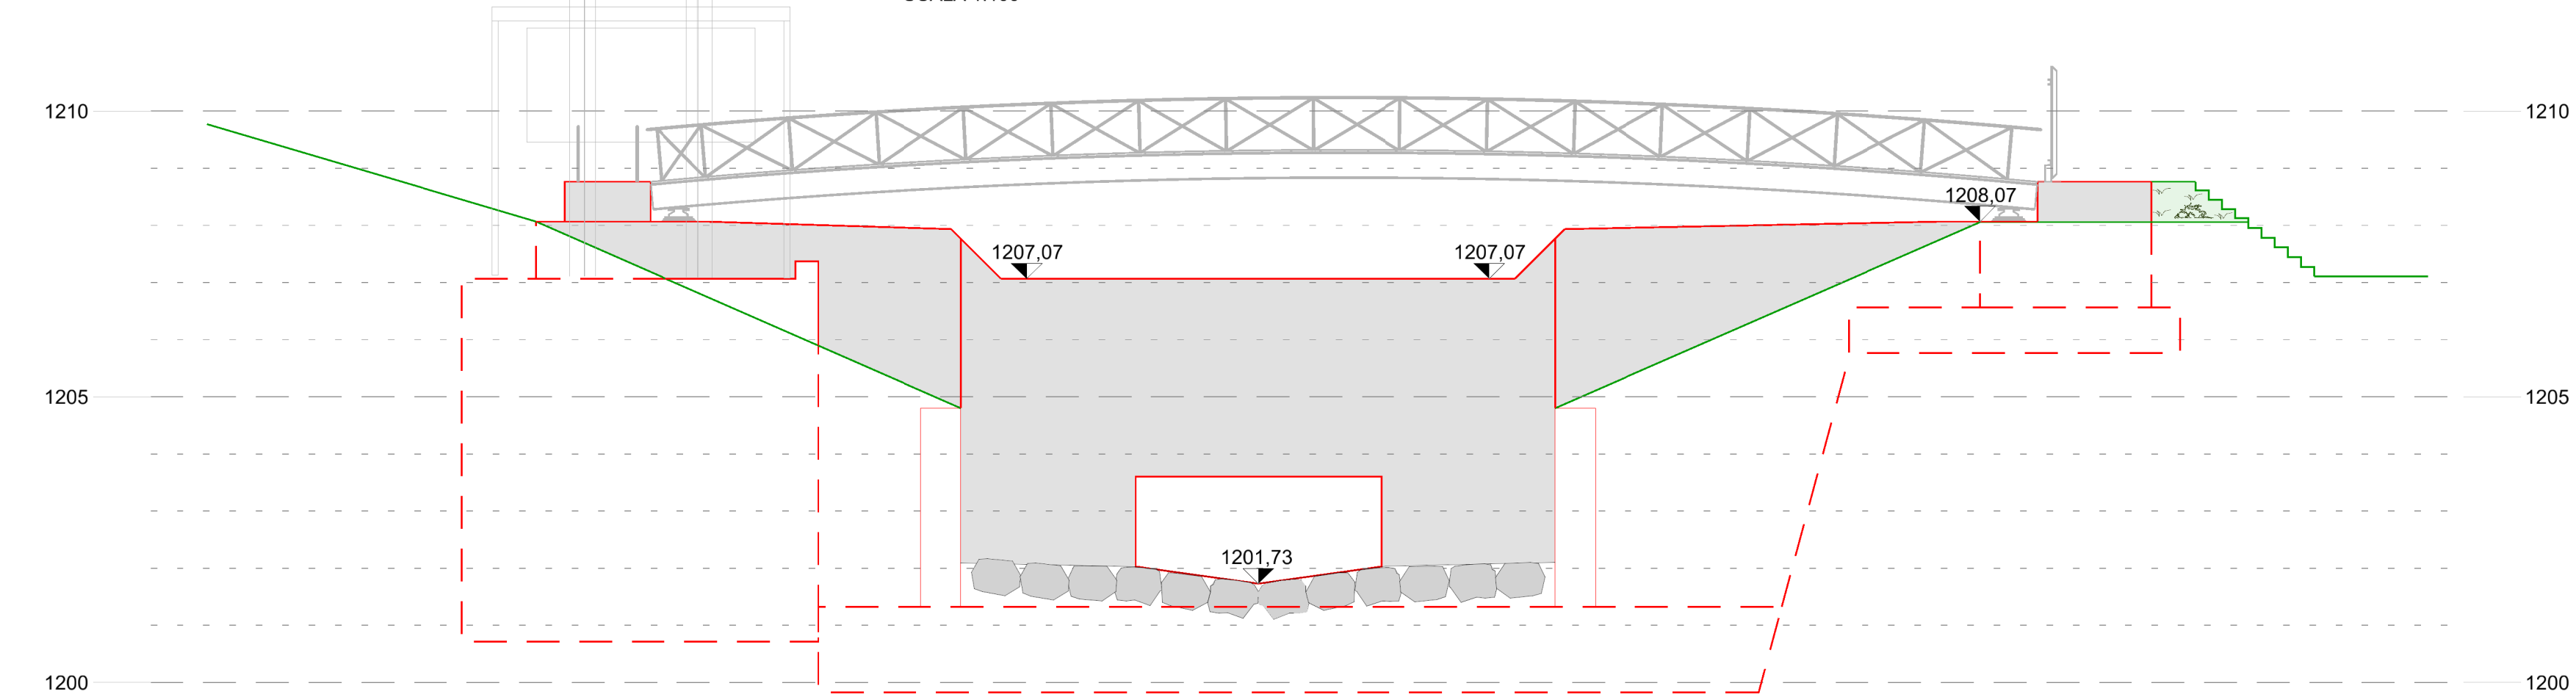

Legenda

- Nuove opere in c.a. - vista
- Nuove opere in acciaio
- Nuovo profilo terreno

AUTONOME PROVINZ
BOZEN - SÜDTIROL
Agentur für Bevölkerungsschutz
Abt. 10 Tiefbau



PROVINCIA AUTONOMA
DI BOLZANO - ALTO ADIGE
Agenzia per la Protezione civile
Rip. 10 Infrastrutture



Autonome Provinz Bozen Südtirol



EUROPEAN UNION



EFRE - FESR 4014

**MASSNAHMEN ZUR REDUZIERUNG DER HOCHWASSERGEFAHR IN INNICHEN
INTERVENTI PER LA RIDUZIONE DEL PERICOLO DI PIENA A SAN CANDIDO**

Gemeinde: **INNICHEN** Verbauung: **Sextnerbach - Drau** Nr. d.G.: **J, J.105**
Comune: **SAN CANDIDO** Sistemazione: **Rio di Sesto - Drava** Nr. a.p.: **J, J.105**

PROJEKT : HOCHWASSERSCHUTZ INNICHEN
PROGETTO : PROTEZIONE DALLE PIENE SAN CANDIDO
PHASE : AUSFÜHRUNGSPROJEKT - WASSERBAUWERKE
FASE : PROGETTO ESECUTIVO - OPERE IDRAULICHE

TITEL DOKUMENT : **Wasserbauwerke**
TITOLO ELABORATO : **Fassungsbauwerk: Ansichten 2/2**
Idraulica
Opera di Presa: Viste 2/2

MAßSTAB: SCALA:	PROJEKTPHASE: FASE PROGETTO:	TYP DOK.: TIPO ELAB.:	KATEGORIE: CATEGORIA:	ANLAGETEIL: PARTE D'OPERA:	NR. FORTL. N° PROGR.	KON.: REV.:
1:100	D	T	321		30	0

GRUPPE SÜDTIROLER FACHGRUPPE FÜR INNICHEN
SPECIALISTI ALTO ATE SINI PER S.CANDIDO













gezeichnet: disegnato: JH 15.12.22 kontrolliert: controllato: CL 22.12.22 Der Projektant: Il Progettista: WAG	Der Projektant: Il Progettista: Dr. Ing. Walter Gostner EVV: Dr. For. Sandro Gius RUP: Dr. Ing. Florian Knollseisen Der Agentur/Abt.-direktor: Il direttore di Agenzia/Rip.: Dr. Klaus Unterweger Datum: 23.12.2022 Dr. Ing. Umberto Simone Data:
---	---