
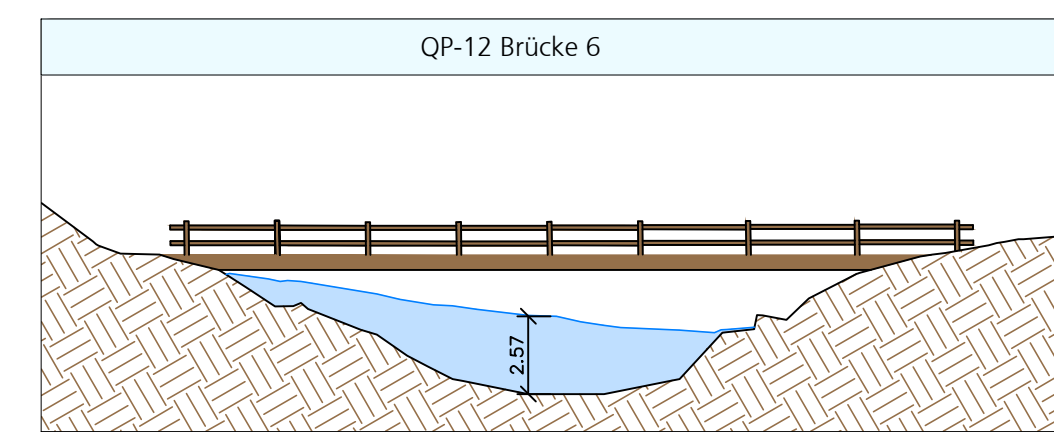
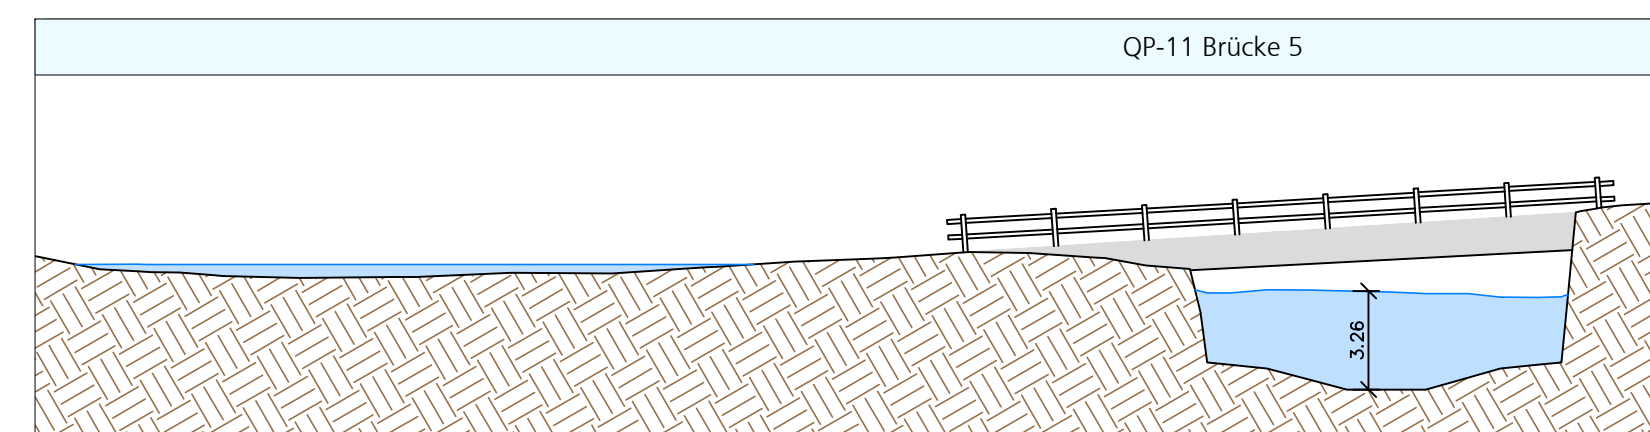
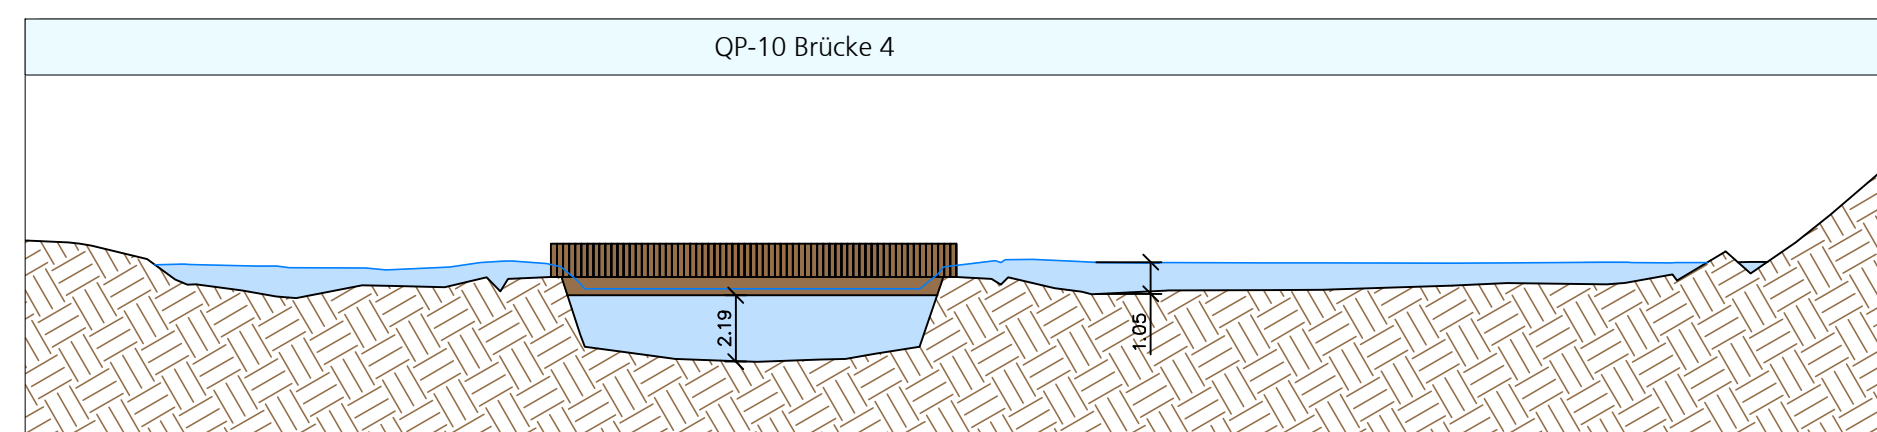
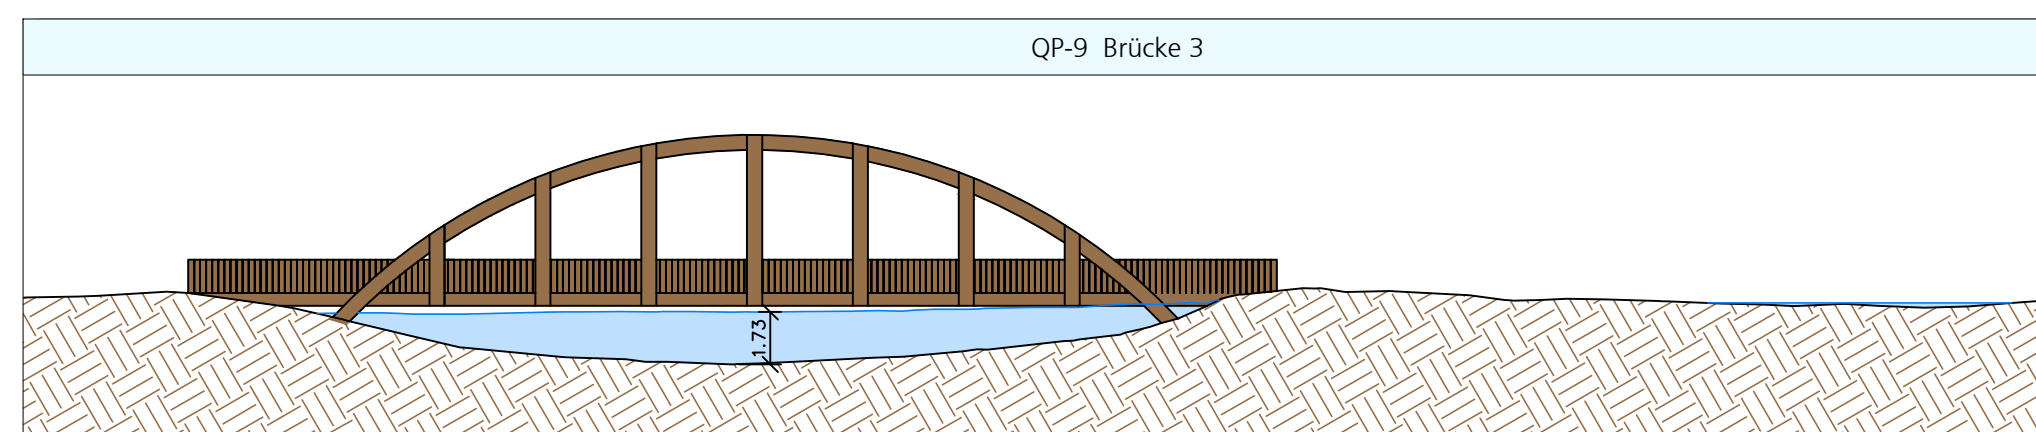
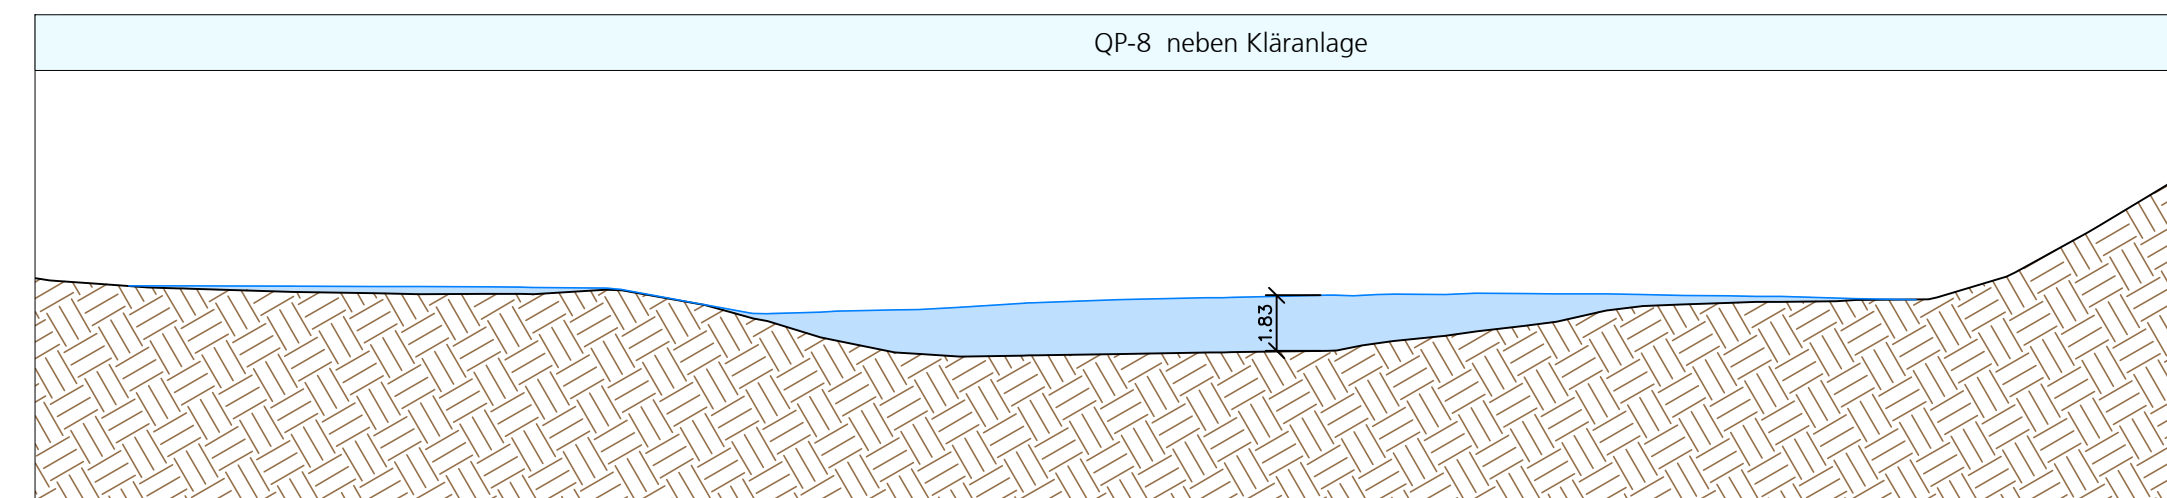
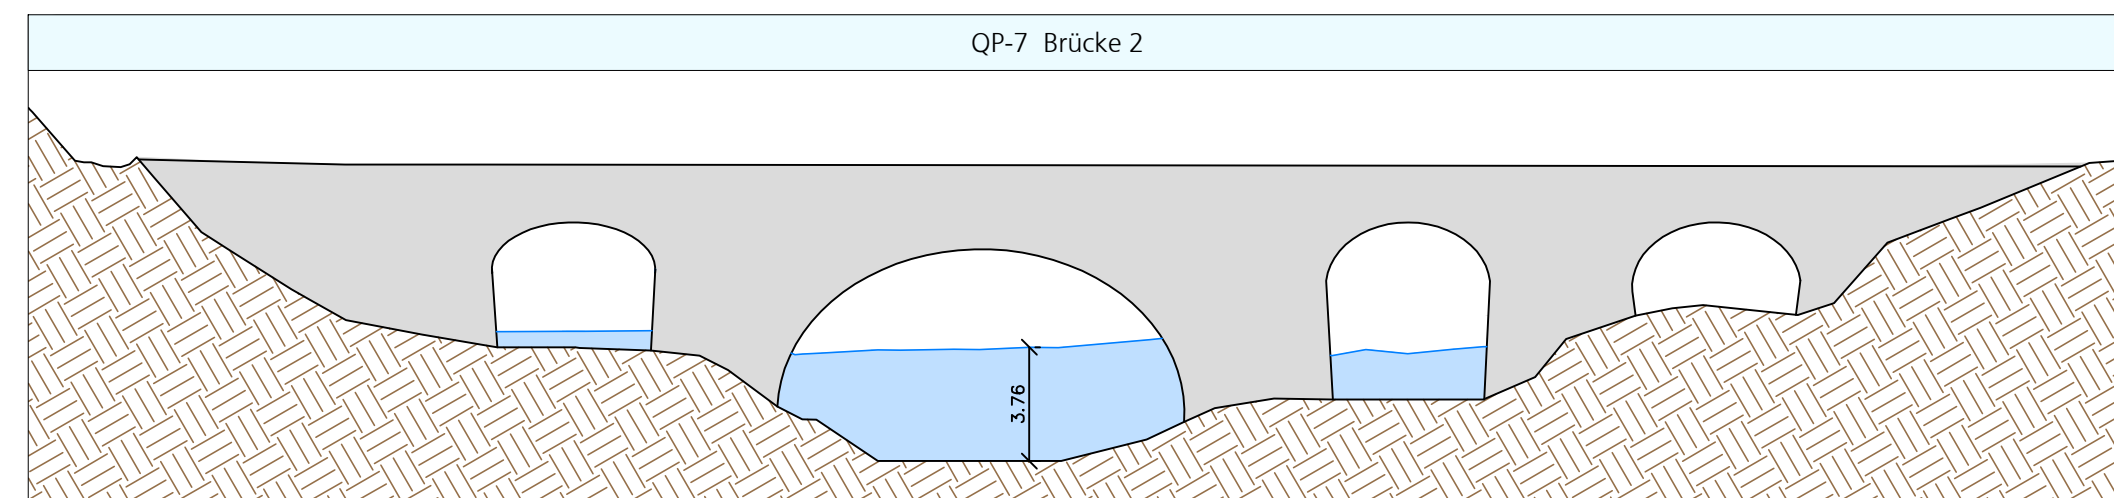
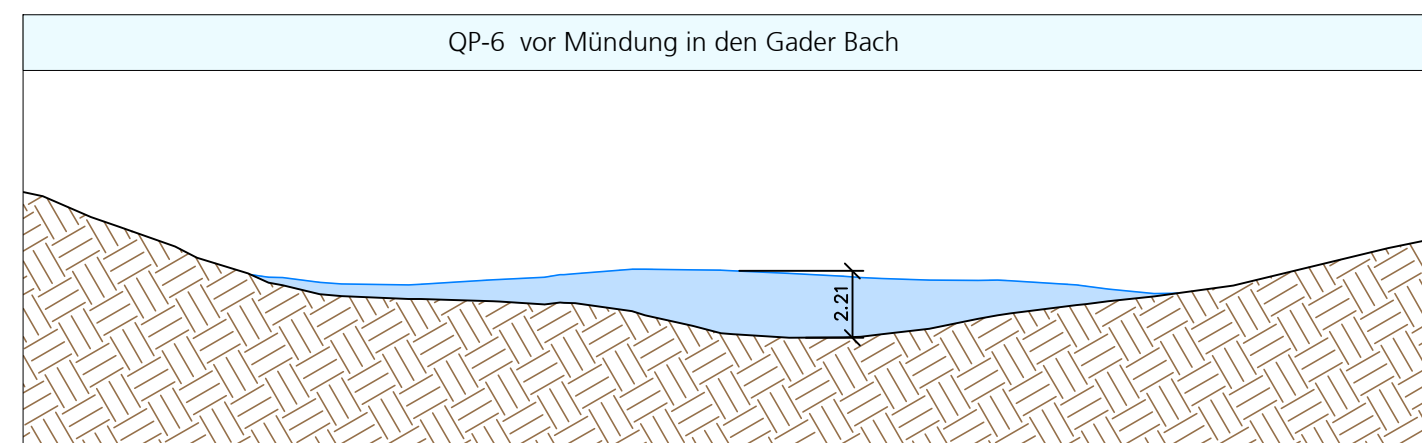
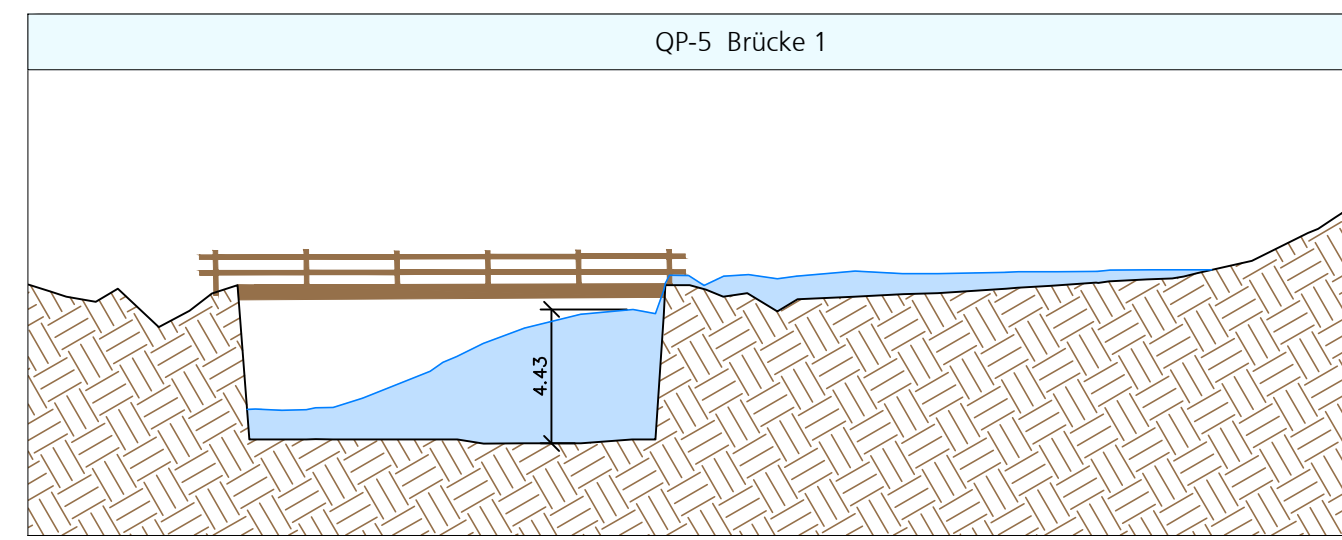
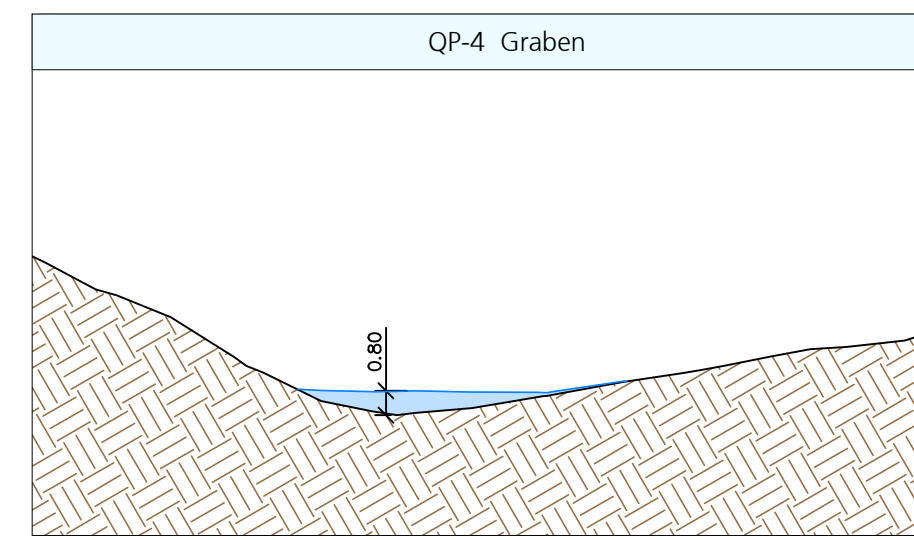
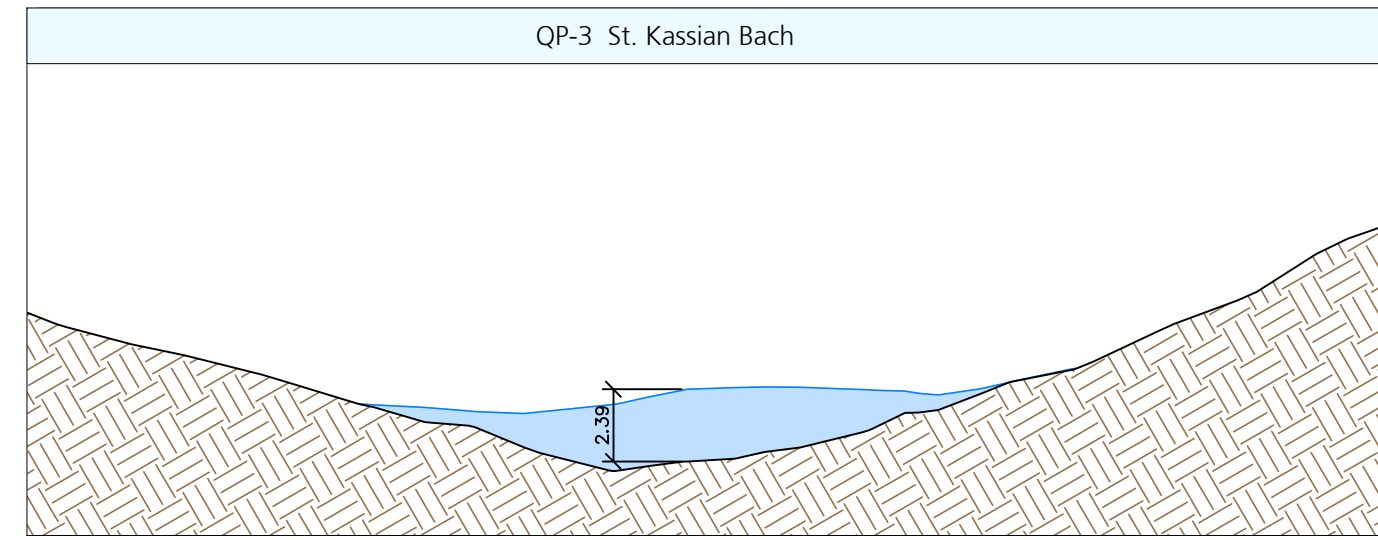
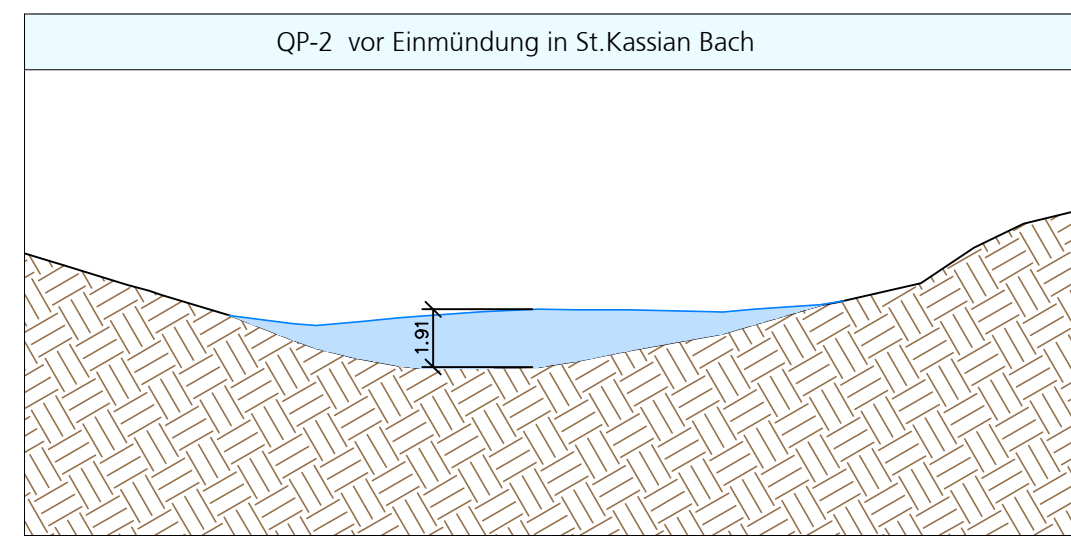


# Querprofile

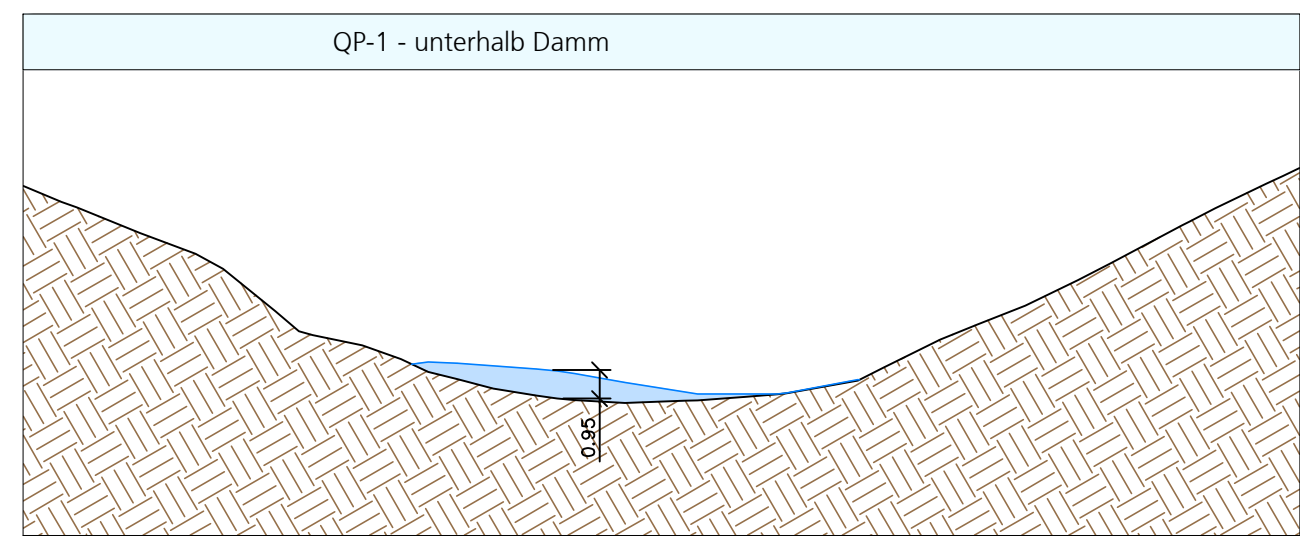

Bauherr		Committente					
Grandi Funivie Alta Badia AG Col Alt Strasse 40 I-39033 Corvara (BZ)		Grandi Funivie Alta Badia Spa Via Col Alt, 40 I-39033 Corvara (BZ)					
Bauvorhaben		Progetto					
Errichtung des Speicherbeckens "CODES" Gemeinde Abtei		Costruzione del bacino di raccolta "CODES" Comune di Badia					
Inhalt		Contenuto					
Dammbruchstudie		Studio di collasso della diga					
Querprofile	1:250	Sezioni trasversali	1:250				
Dr. Ing. Johann Röck							
Dr. Ing. Johann Röck Dr. Ing. Hansjörg Weger Dr. Arch. Raimund Hofer Dr. Ing. Ivan Stuflesser							
Plan Team GmbH/S.r.l. - Giottostraße 19/Via Giotto 19 - I-39100 Bozen/Bolzano Tel. +39 0471 543 200 - Fax +39 0471 543 230 - info@pps-group.it - www.planteam.it							
Projekt Nr. Progetto n°	Projektleiter Incaricato di progetto	Sachbearbeiter Redattore	Prüfer Controllore				
17127PT	M. Berger	A. Heinz	J. Röck				
Version/e	Datum/Data	Beschreibung/Descrizione					
-	03/2018	anhe Erstversion/Prima versione					
a	-	-					
b	-	-					
c	-	-					
<table border="1"> <tr> <td>Dokument Documento</td> <td>Version Versione</td> </tr> <tr> <td style="text-align: center; font-size: 2em;">3</td> <td style="text-align: center;">-</td> </tr> </table>				Dokument Documento	Version Versione	3	-
Dokument Documento	Version Versione						
3	-						