







ABWICKLUNG DAMM
SVILUPPO ARGINE

M/Sc 1:500

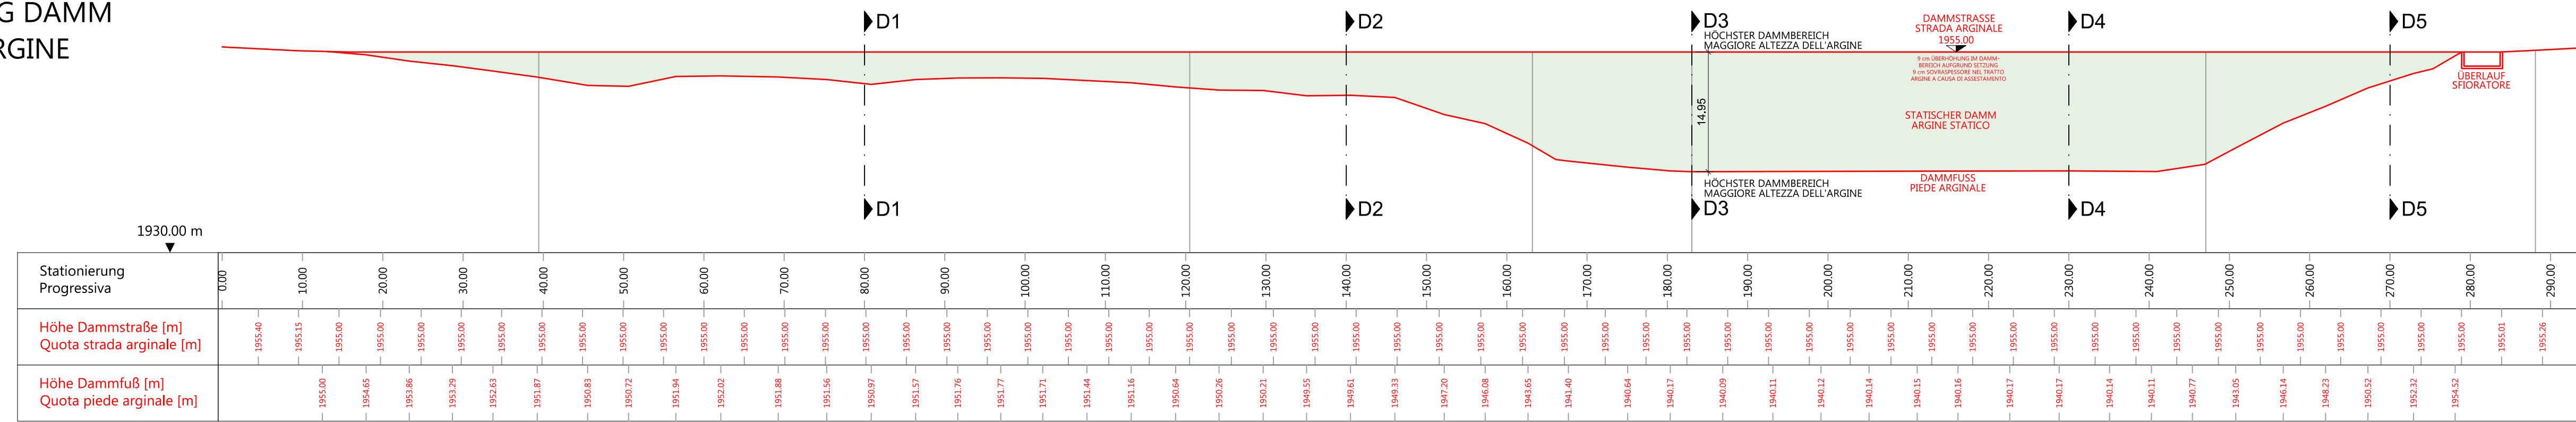

QUERPROFILE DAMM
SEZIONI TRASVERSALI ARGINE

M/Sc 1:500

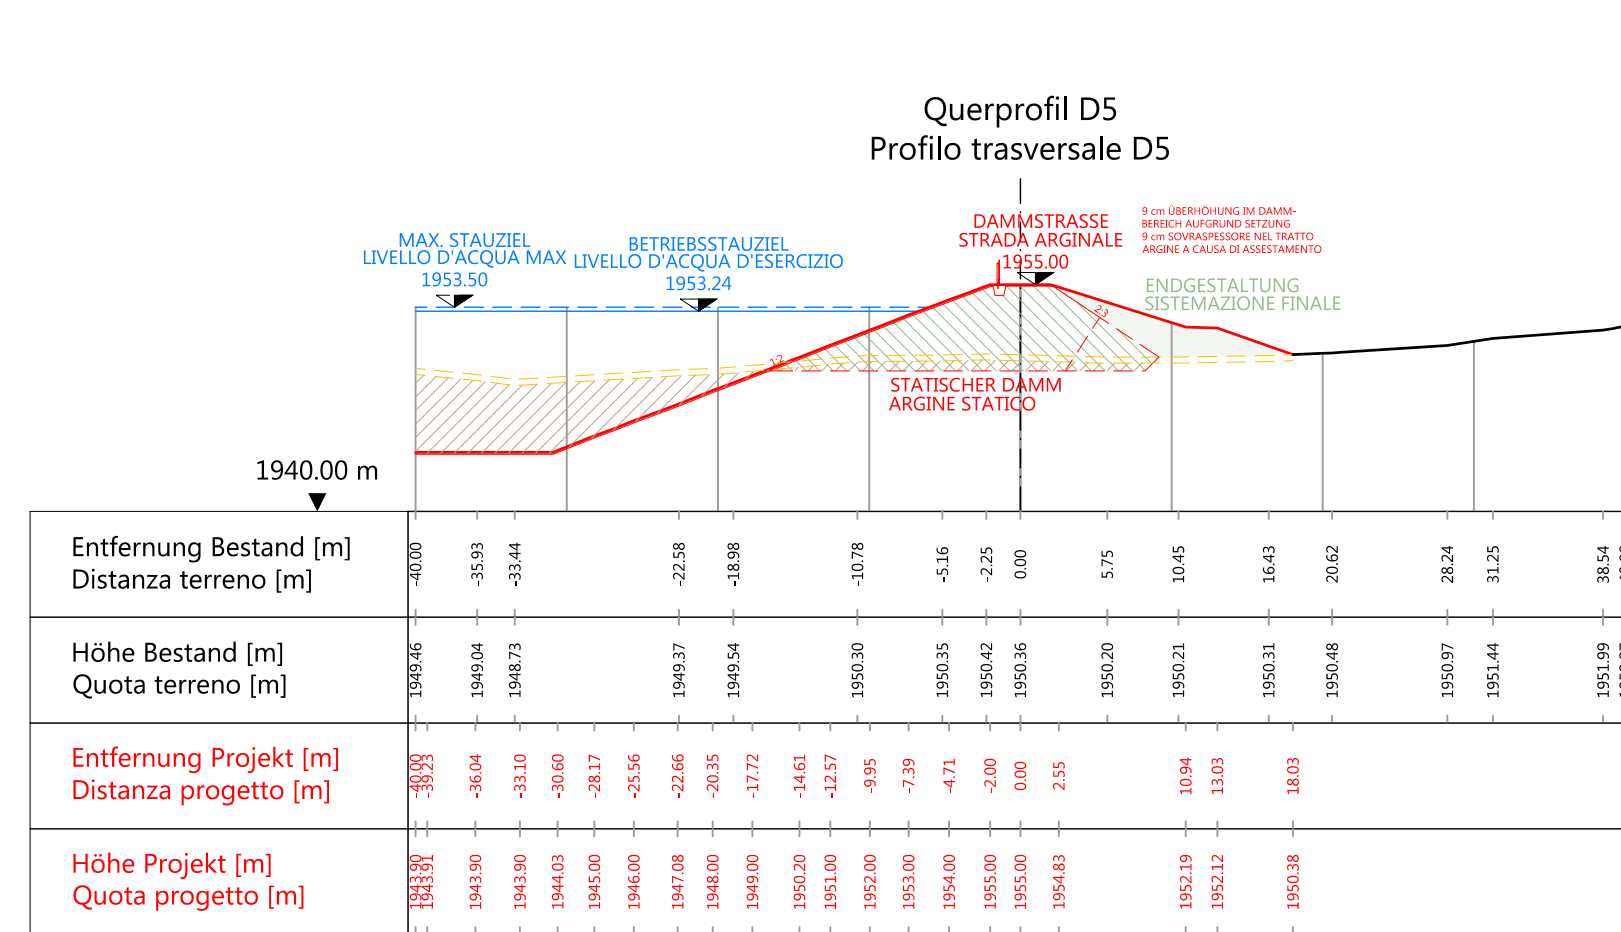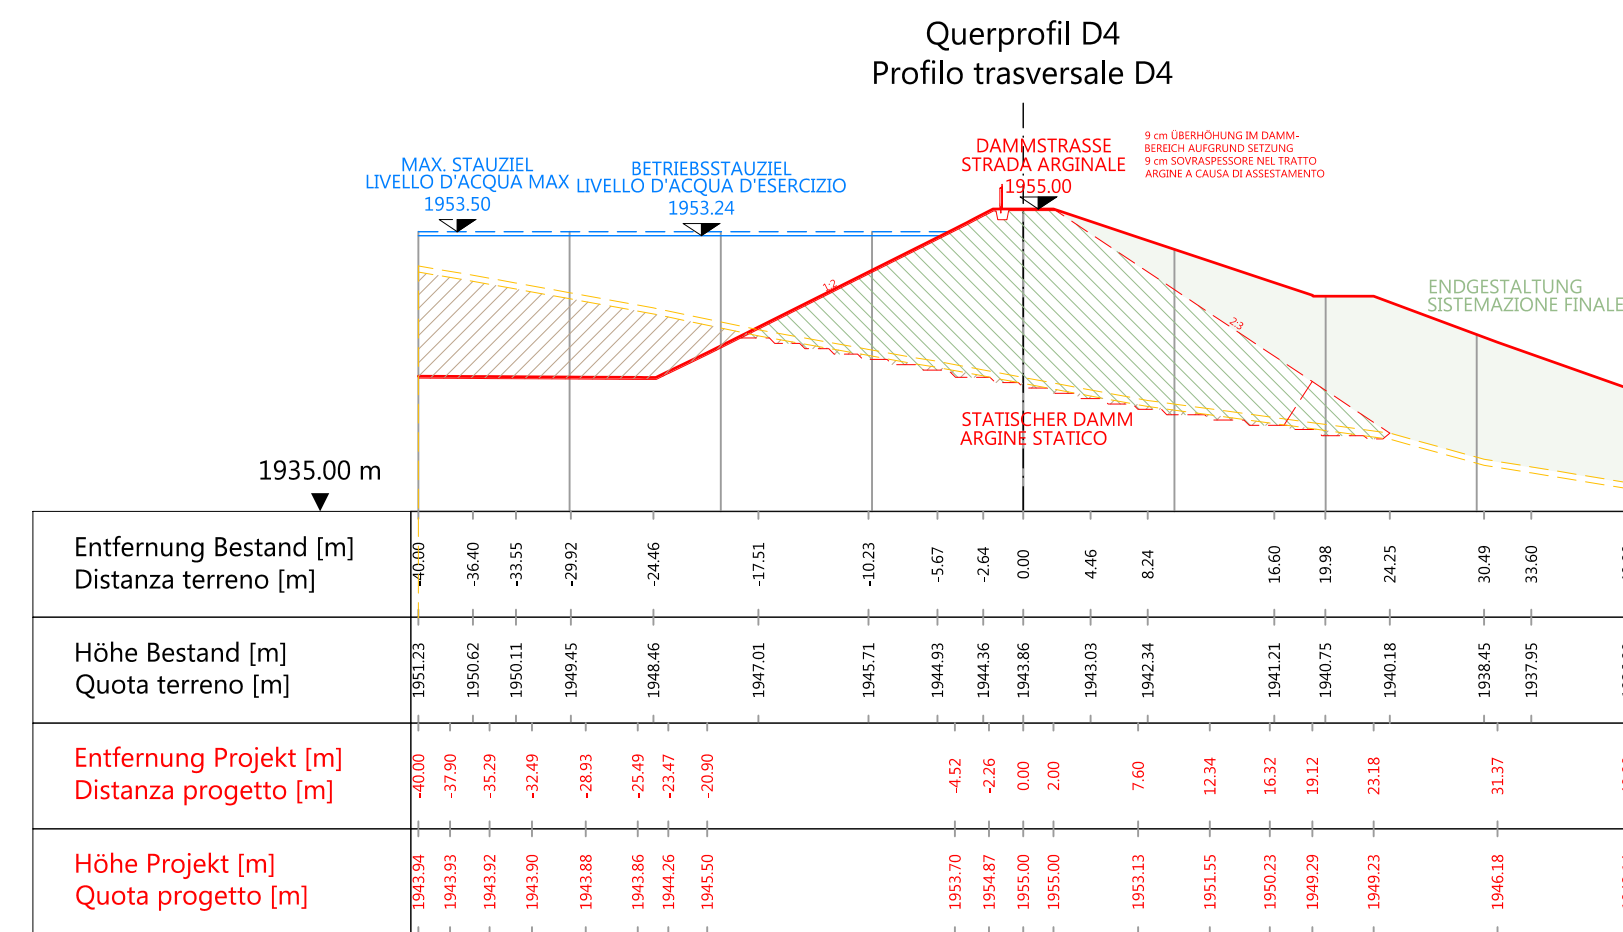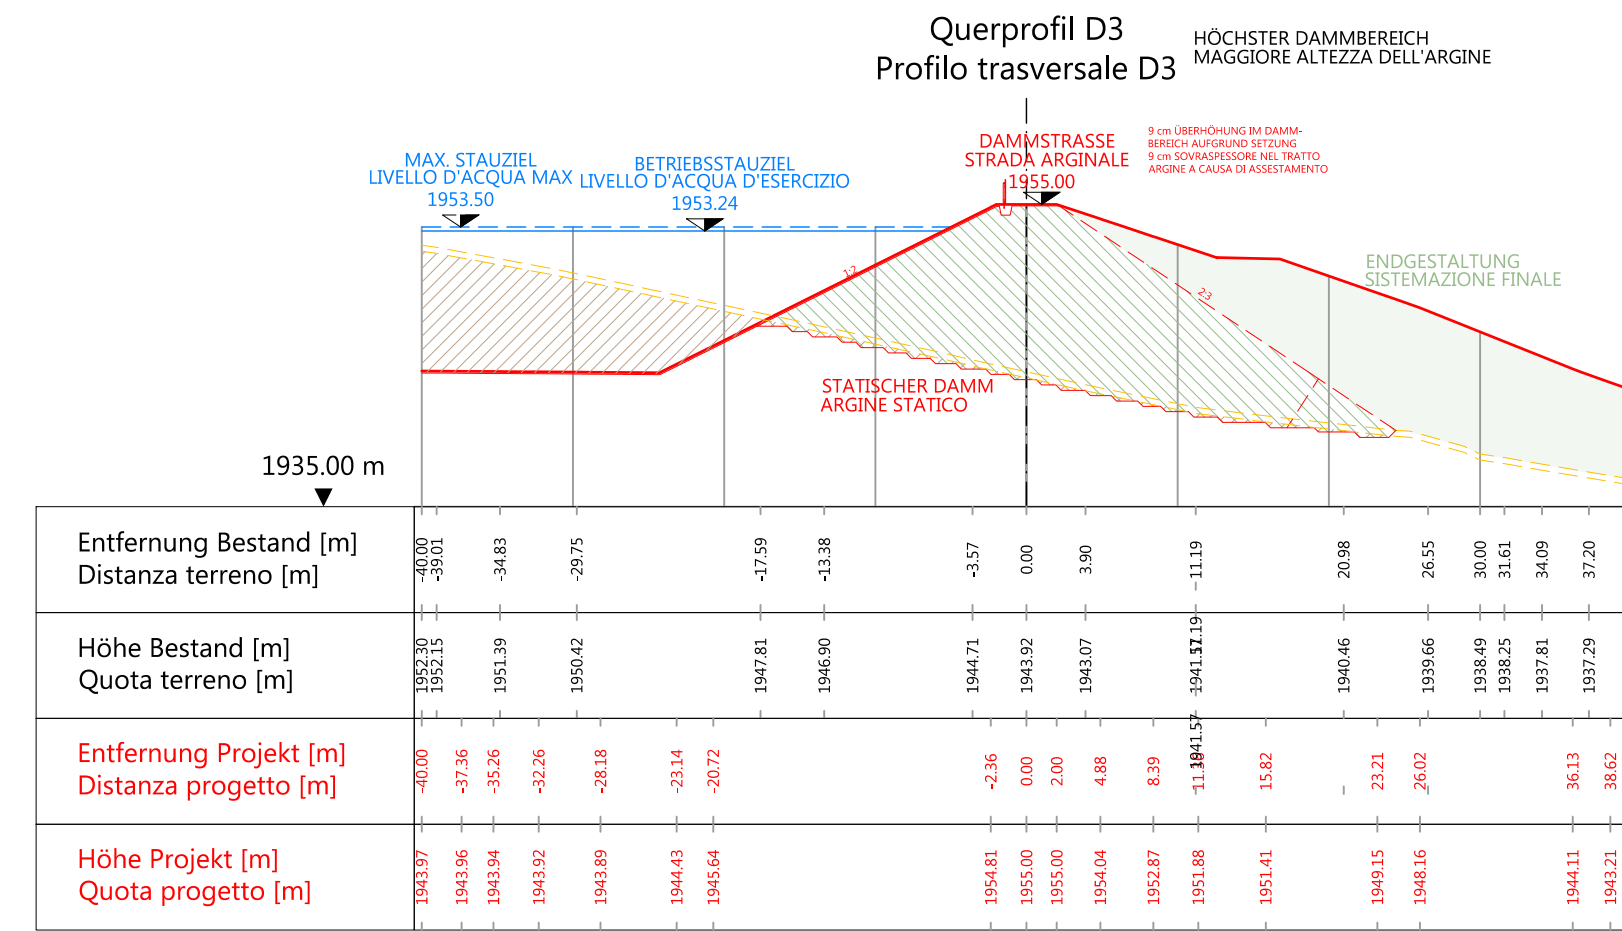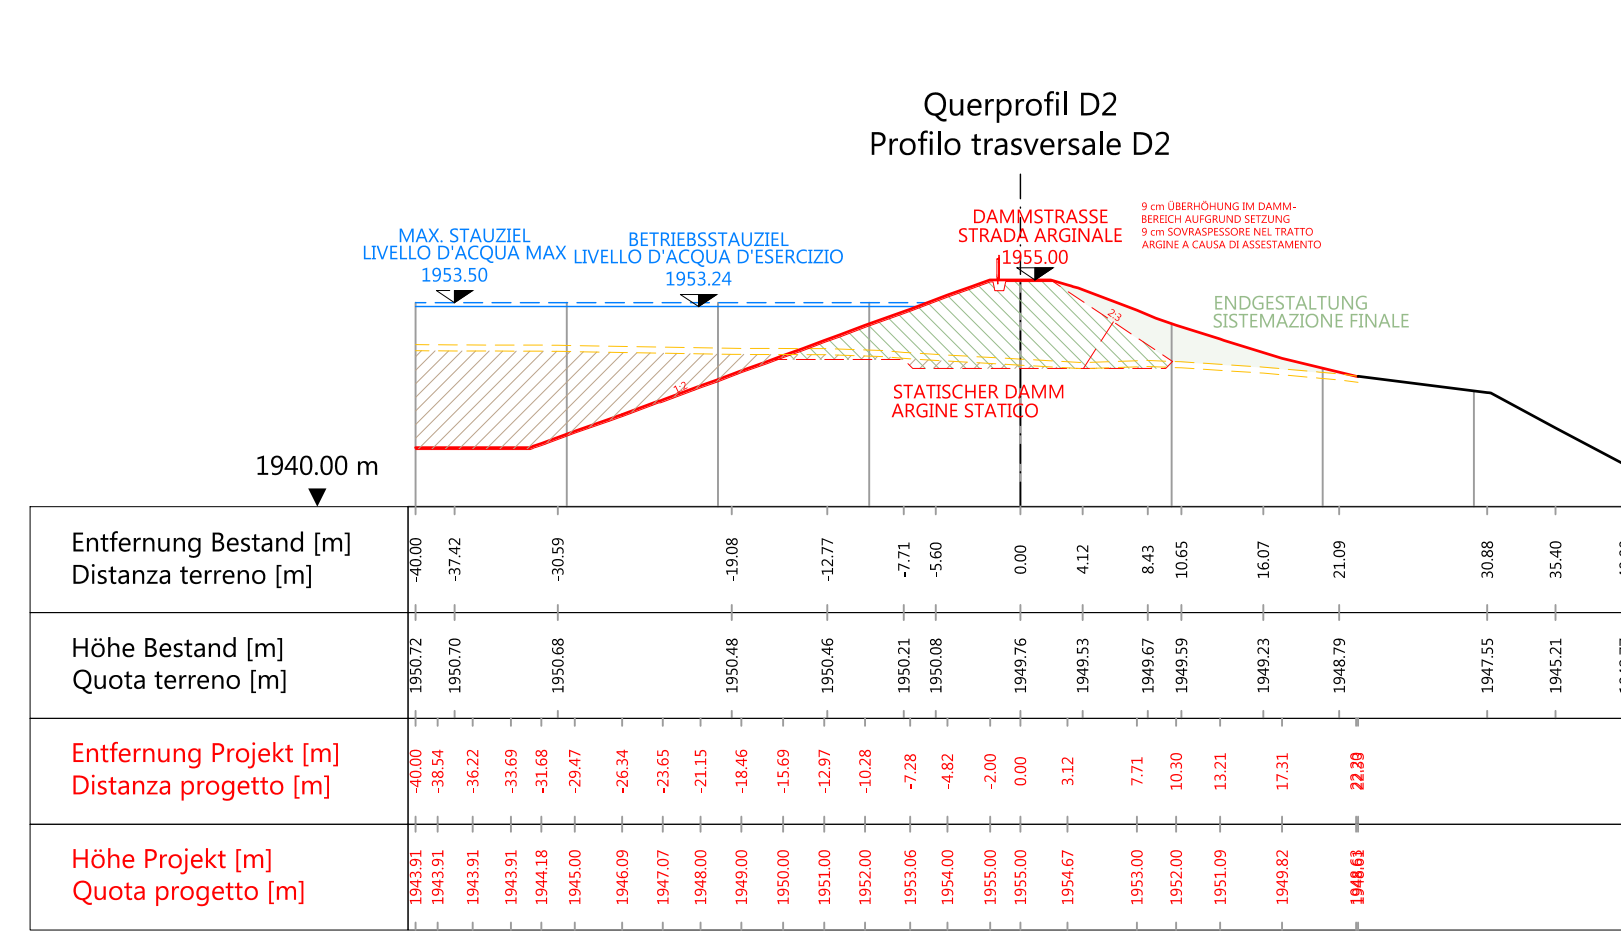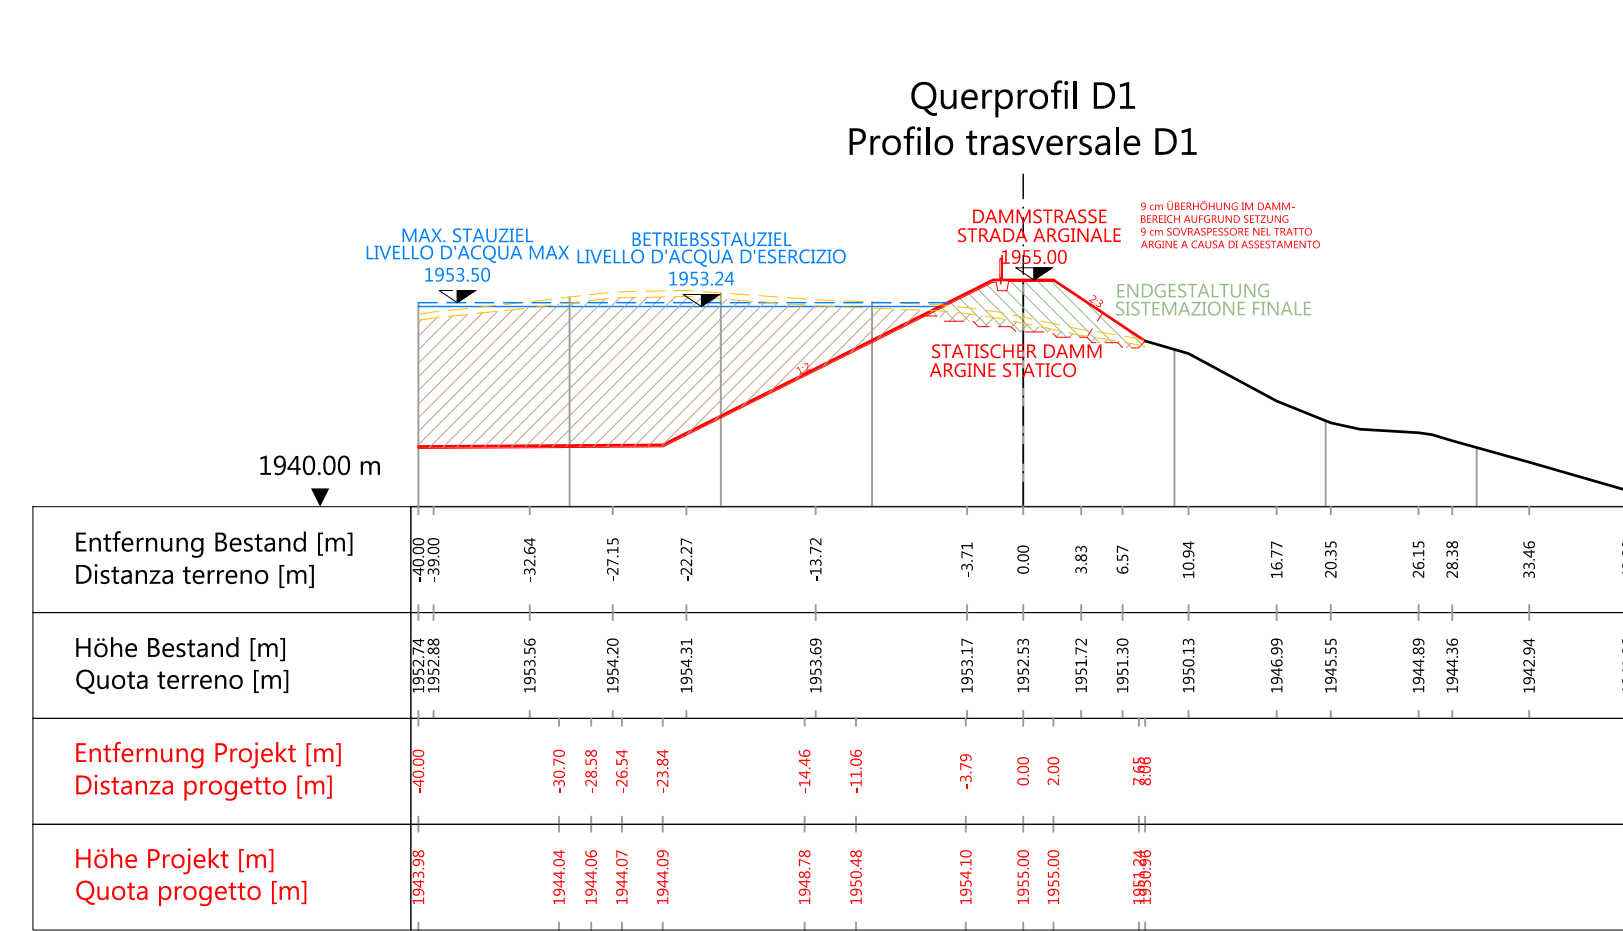

LEGENDE - LEGENDA

- Bestand
- Stato esistente
- Projekt
- Abbruch
- Demolizione
- - - Max. Stauziel
- - - Betriebsstauziel
- - - Livello d'acqua massimo
- - - Livello d'acqua d'esercizio
- ▨ Aushub
- ▨ Scavo
- ▨ Aufschüttung
- ▨ Rilevato

Bauherr		Committente	
Grandi Funivie Alta Badia AG Col Alt Strasse 40 I-39033 Corvara (BZ)		Grandi Funivie Alta Badia Spa Via Col Alt, 40 I-39033 Corvara (BZ)	
Bauvorhaben		Progetto	
Errichtung des Speicherbeckens "CODES" Gemeinde Abtei		Costruzione del bacino di raccolta "CODES" Comune di Badia	
Inhalt		Contenuto	
Ausführungsprojekt		Progetto esecutivo	
SPEICHERBECKEN	1:500	BACINO	1:500
Abwicklung Damm	1:500	Sviluppo argine	1:500
Querprofile Damm	1:500	Sezioni trasversali argine	1:500
Dr. Ing. Johann Röck			
Dr. Ing. Johann Röck Dr. Ing. Hansjörg Weger Dr. Arch. Raimund Hofer Dr. Ing. Ivan Stuflesser			
Plan Team GmbH/S.r.l. - Giottotstraße 19/Via Giotto 19 - I-39100 Bozen/Bolzano Tel. +39 0471 543 200 - Fax +39 0471 543 230 - info@pps-group.it - www.plan-team.it			
Projekt Nr. 17127PT	Projektleiter M. Berger	Sachbearbeiter E. Tabloner	Prüfer J. Röck
Projekto n°	Incaricato di progetto	Redattore	Controllore
File Layout	Beschreibung/Descrizione		
17127PT_AP_03-2_Schnitte_BECKEN.dwg	17127PT_AP_03-2-5_Abwicklung_BECKEN		
Version/e	Datum/Data	Beschreibung/Descrizione	
-	10/2018	elta	
a	-	Erstversion/Prima versione	
b	-		
c	-		
			3.2.5
			-