

Bauherr

Latemar Karersee GmbH

Karerseestraße 21/A
I-39056 Welschnofen (BZ)

Diese einzige digitale Signatur ist sowohl für die mit der Planung beauftragten Person, als auch in ihrer Eigenschaft als Bevollmächtigte der oben angeführten interessierten Person/en angebracht worden

Bauvorhaben

Abbruch und Wiedererrichtung des Franzin-Liftes im
Skigebiet "CAREZZA"

Gemeinde Welschnofen

Inhalt

Einreichprojekt

Bachquerung Gewässer B.25.75.60.5

Dr. Arch. Raimund Hofer

Dr.Ing. Johann Röck
Dr.Ing. Hansjörg Weger
Dr.Arch. Raimund Hofer
Dr.Ing. Ivan Stuflesser




plan team 


Plan Team GmbH/S.r.l. - Giottostraße 19/Via Giotto 19 - I-39100 Bozen/Bolzano
Tel. +39 0471 543 200 - Fax +39 0471 543 230 - info@planteam.it - www.planteam.it

Projekt Nr. Progetto n°	Projektleiter Incaricato di progetto		Sachbearbeiter Redattore	Prüfer Controllore	File	Dokument Documento	Version Versione
					Layout		
22133PT	R.Hofer		A.Gasser	R.Hofer	EP_09.09_Bachquerung	09.09	
Version/e	Datum/Data		Beschreibung/Descrizione				
-	14.12.2023		Erstversion/Prima versione				

Lageplan mit Orthofoto M=1:250

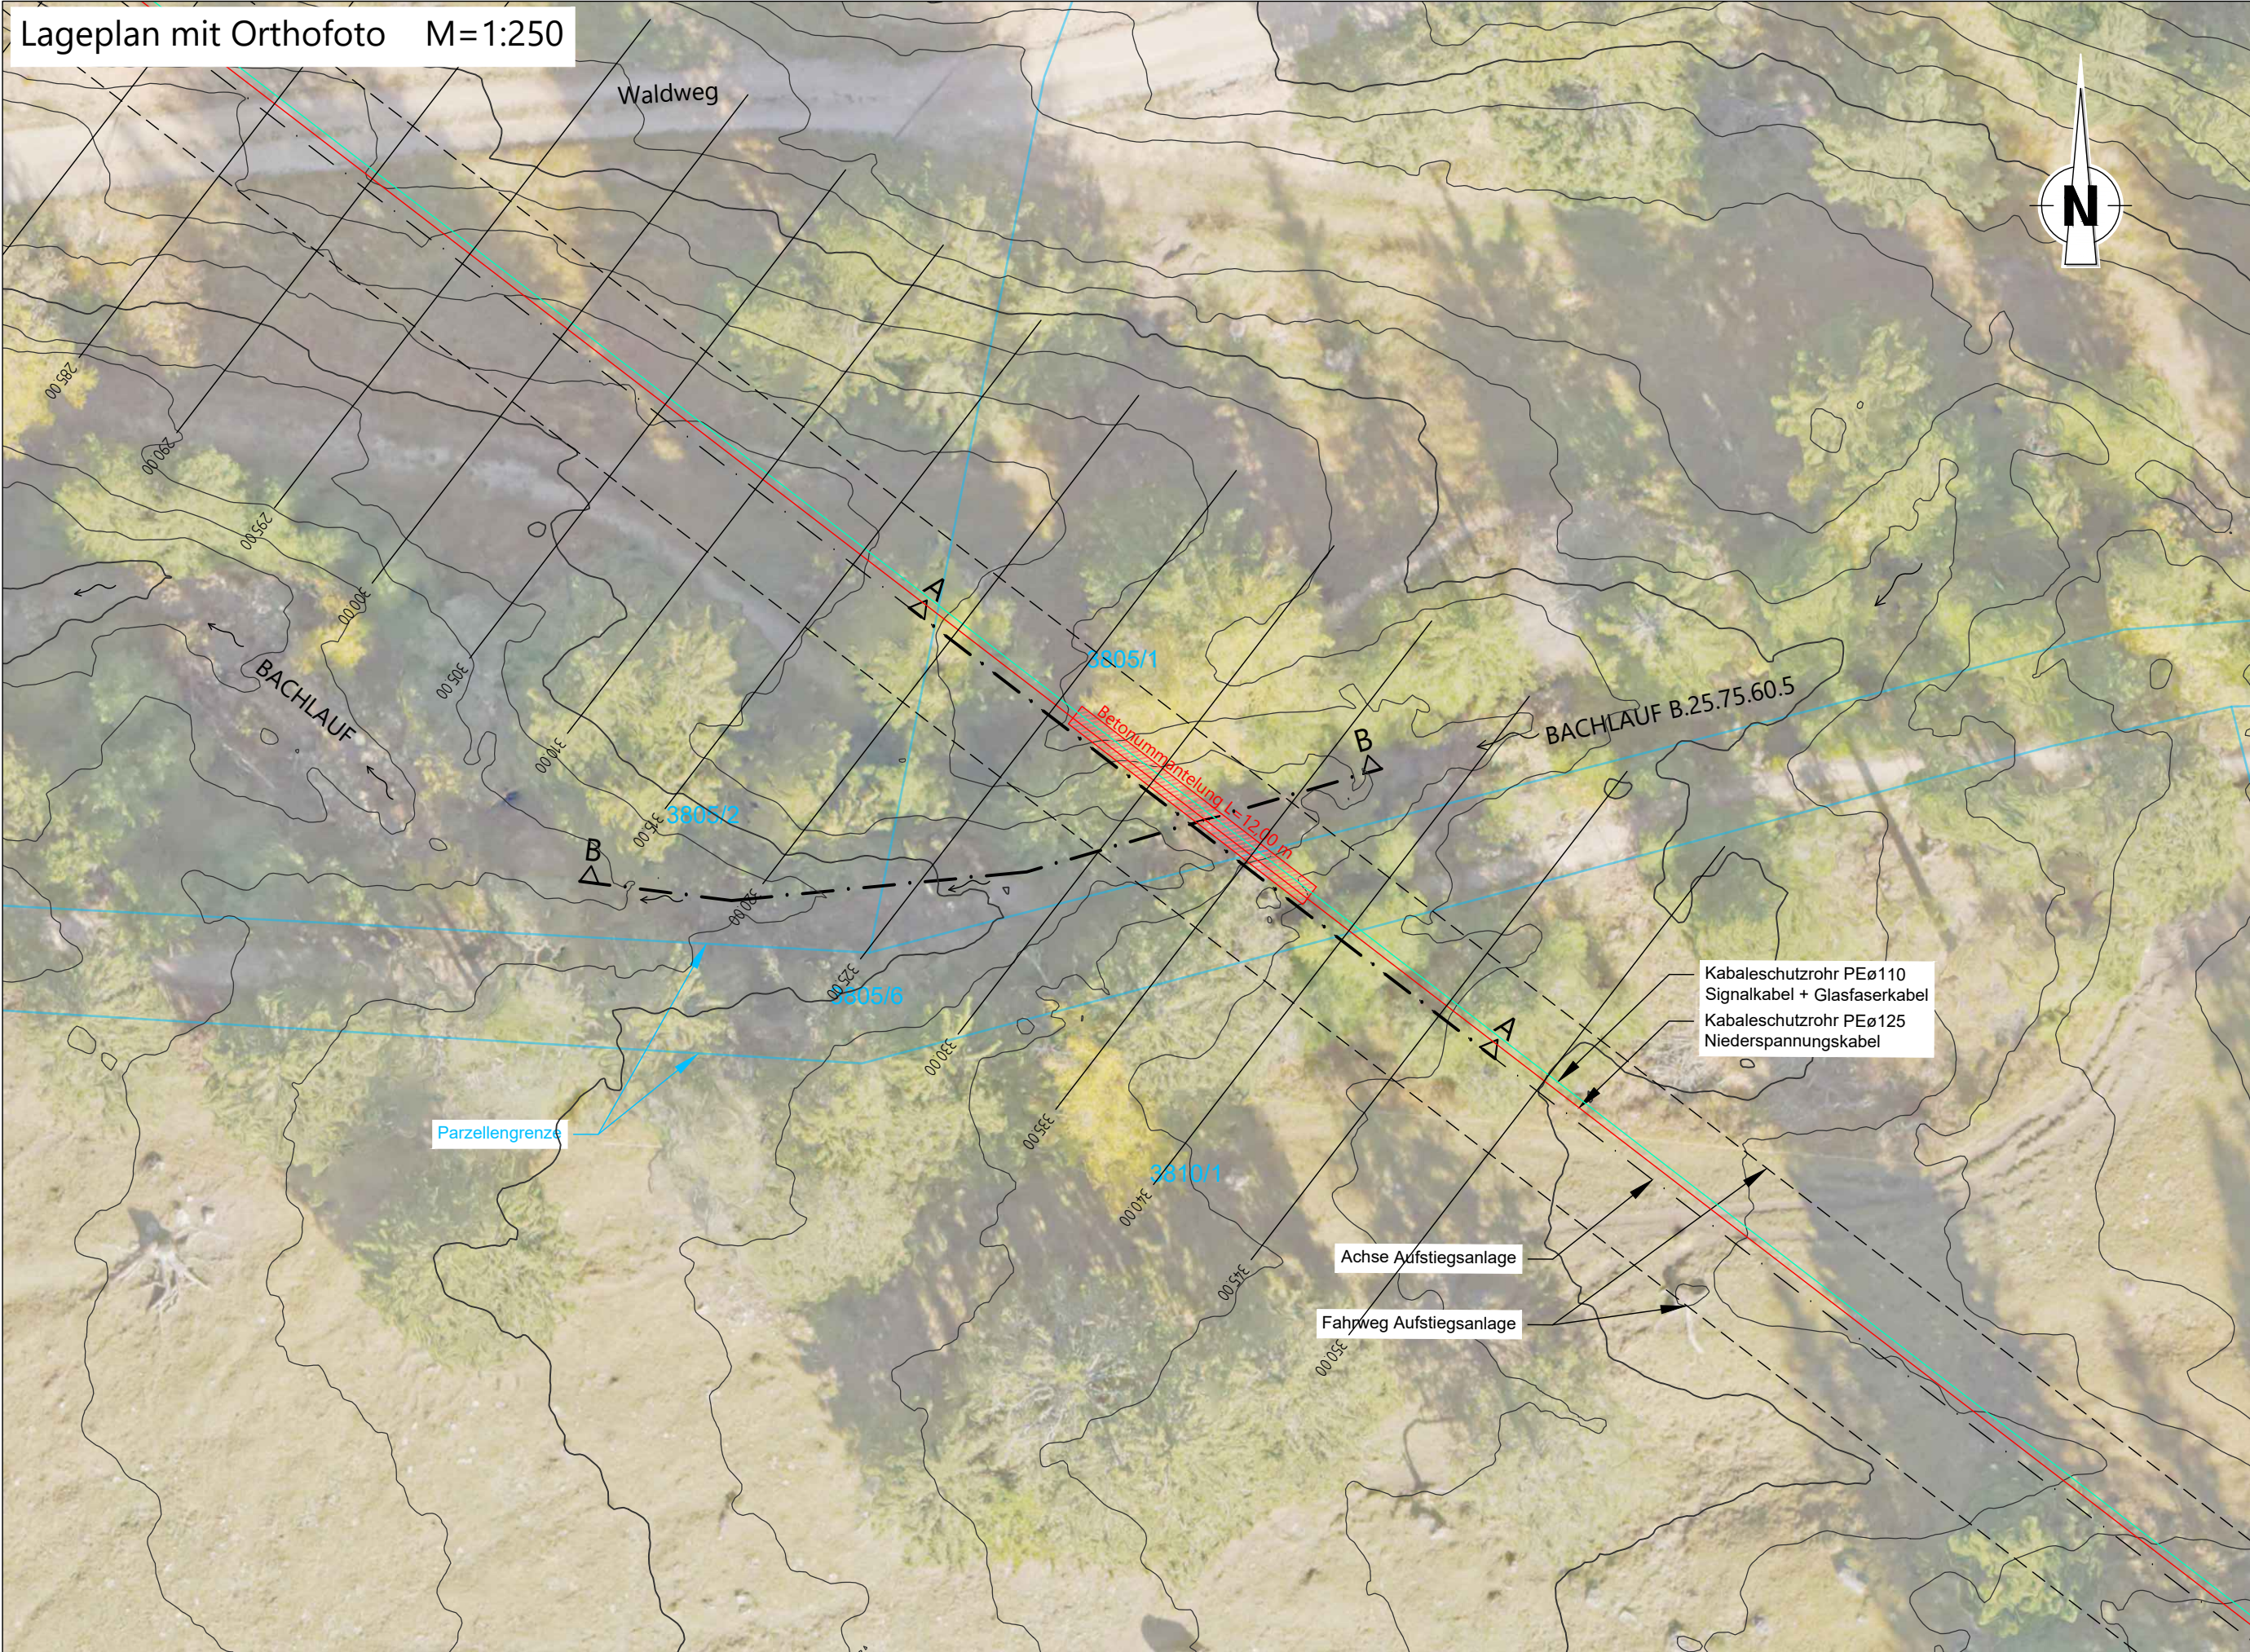

Schnitt A-A M=1:100

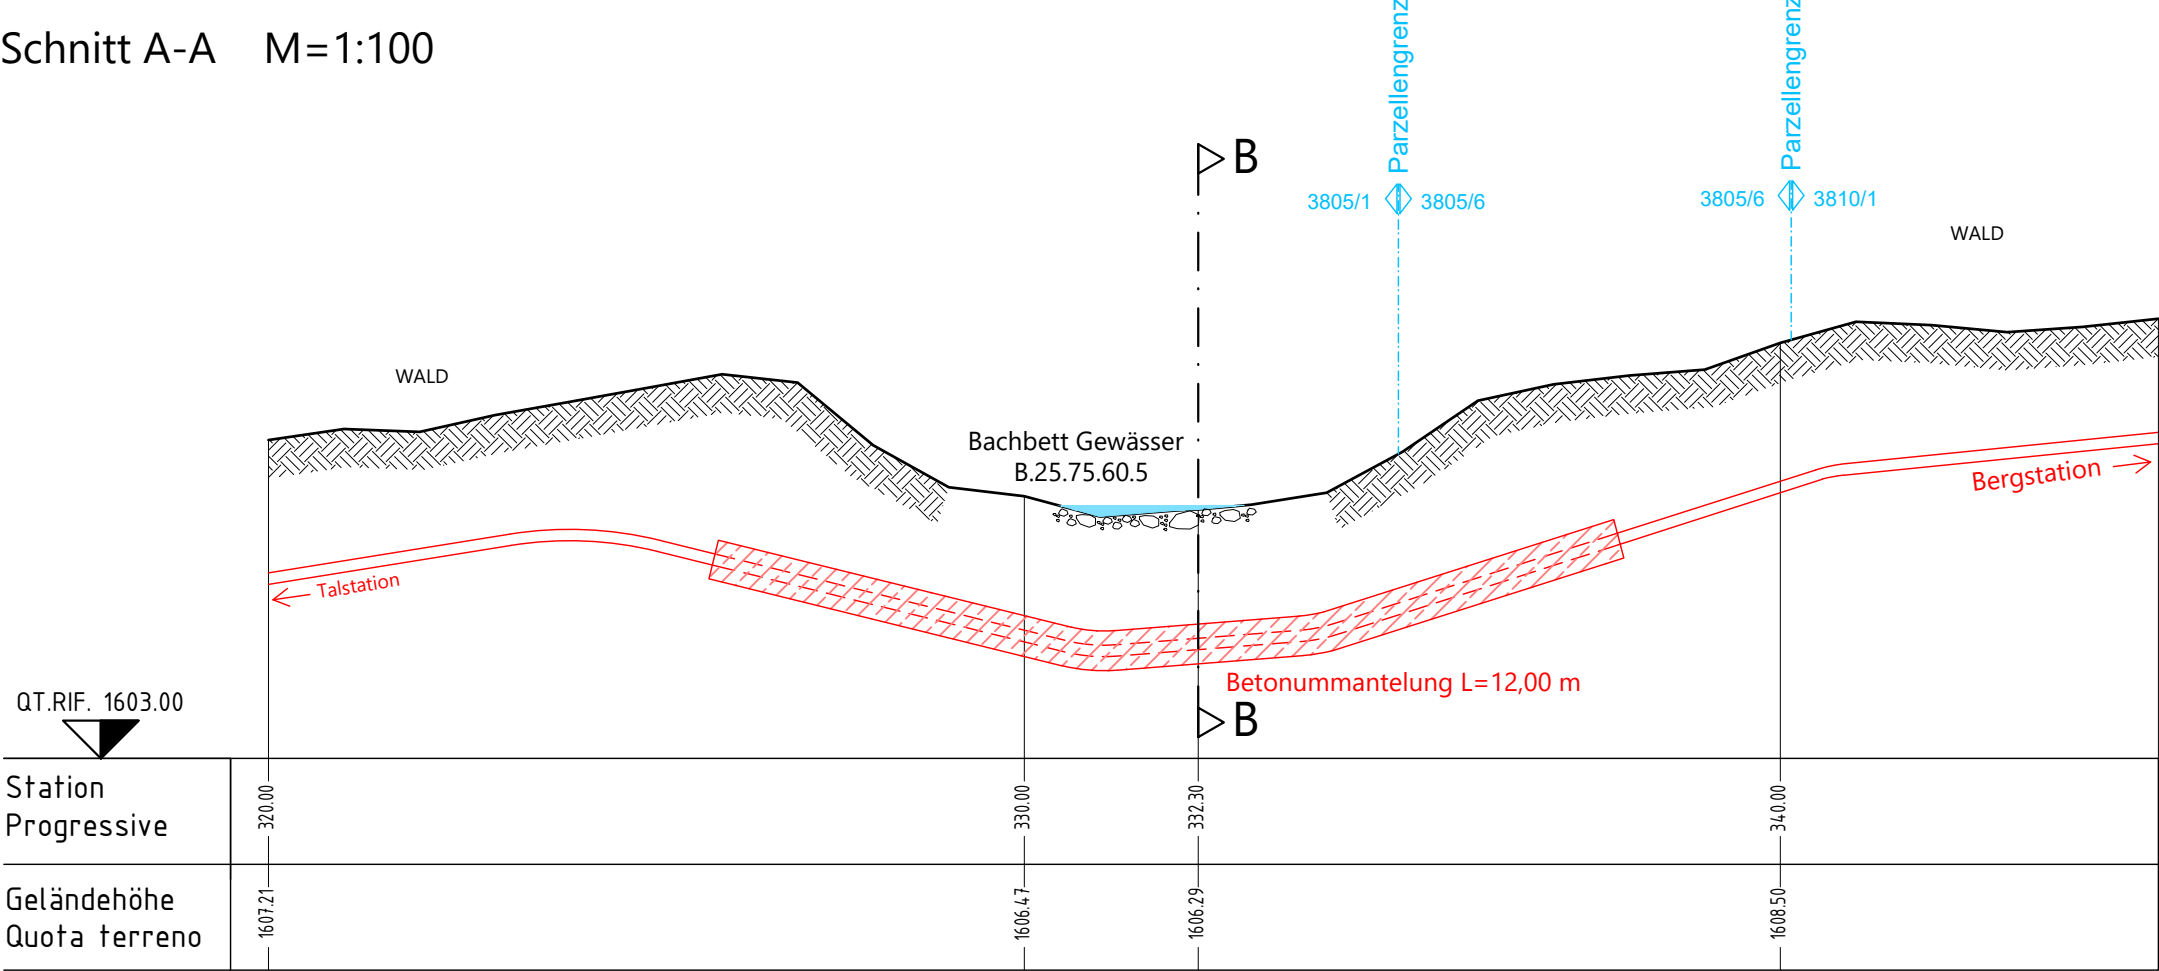

Schnitt B-B M=1:100

