Bauherr

Latemar Karersee GmbH

Karerseestraße 21/A
I-39056 Welschnofen (BZ)

Diese einzige digitale Signatur ist sowohl für die mit der Planung beauftragten Person, als auch in ihrer Eigenschaft als Bevollmächtigte der oben angeführten interessierten Person/en angebracht worden

Bauvorhaben

Abbruch und Wiedererrichtung des Franzin-Liftes im Skigebiet "CAREZZA"

Gemeinde Welschnofen

Inhalt

Einreichprojekt

Projekt Bergstation

ORDINE DEGLI ARCHITETTI ARCHITEKTENKAMMER 1049 DR. ARCH. HOFER RAIMUND DELLA PROVINCIA DI BOLZANO DER PROVINZ BOZEN

Firmato digitalmente da:
HOFER RAIMUND
Firmato il 2023/12/21 13:32
Seriale Certificato: 1669783
Valido dal 04/08/2022 al 04/08/2025
InfoCamere Qualified Electronic Signature CA

Dr. Arch. Raimund Hofer

Dr.Ing. Johann Röck
Dr.Ing. Hansjörg Weger
Dr.Arch. Raimund Hofer
Dr.Ing. Ivan Stuflesser

plan team

Plan Team GmbH/S.r.l. - Giottostraße 19/Via Giotto 19 - I-39100 Bozen/Bolzano
Tel. +39 0471 543 200 - Fax +39 0471 543 230 - info@planteam.it - www.planteam.it

Projekt Nr. Progetto n°	Projektleiter Incaricato di progetto	Sachbearbeiter Redattore	Prüfer Controllore	File Layout	Dokument Documento	Version Versione
22133PT	R.Hofer	S.Kröss	R.Hofer	Projekt Bergstation	05	

Version/e	Datum/Data		Beschreibung/Descrizione
-	14.12.2023		Erstversion/Prima versione

Lageplan

M 1 : 250

Bezugskote Ausstiegsebene: 1.781,80 m.ü.M.= ±0,00m

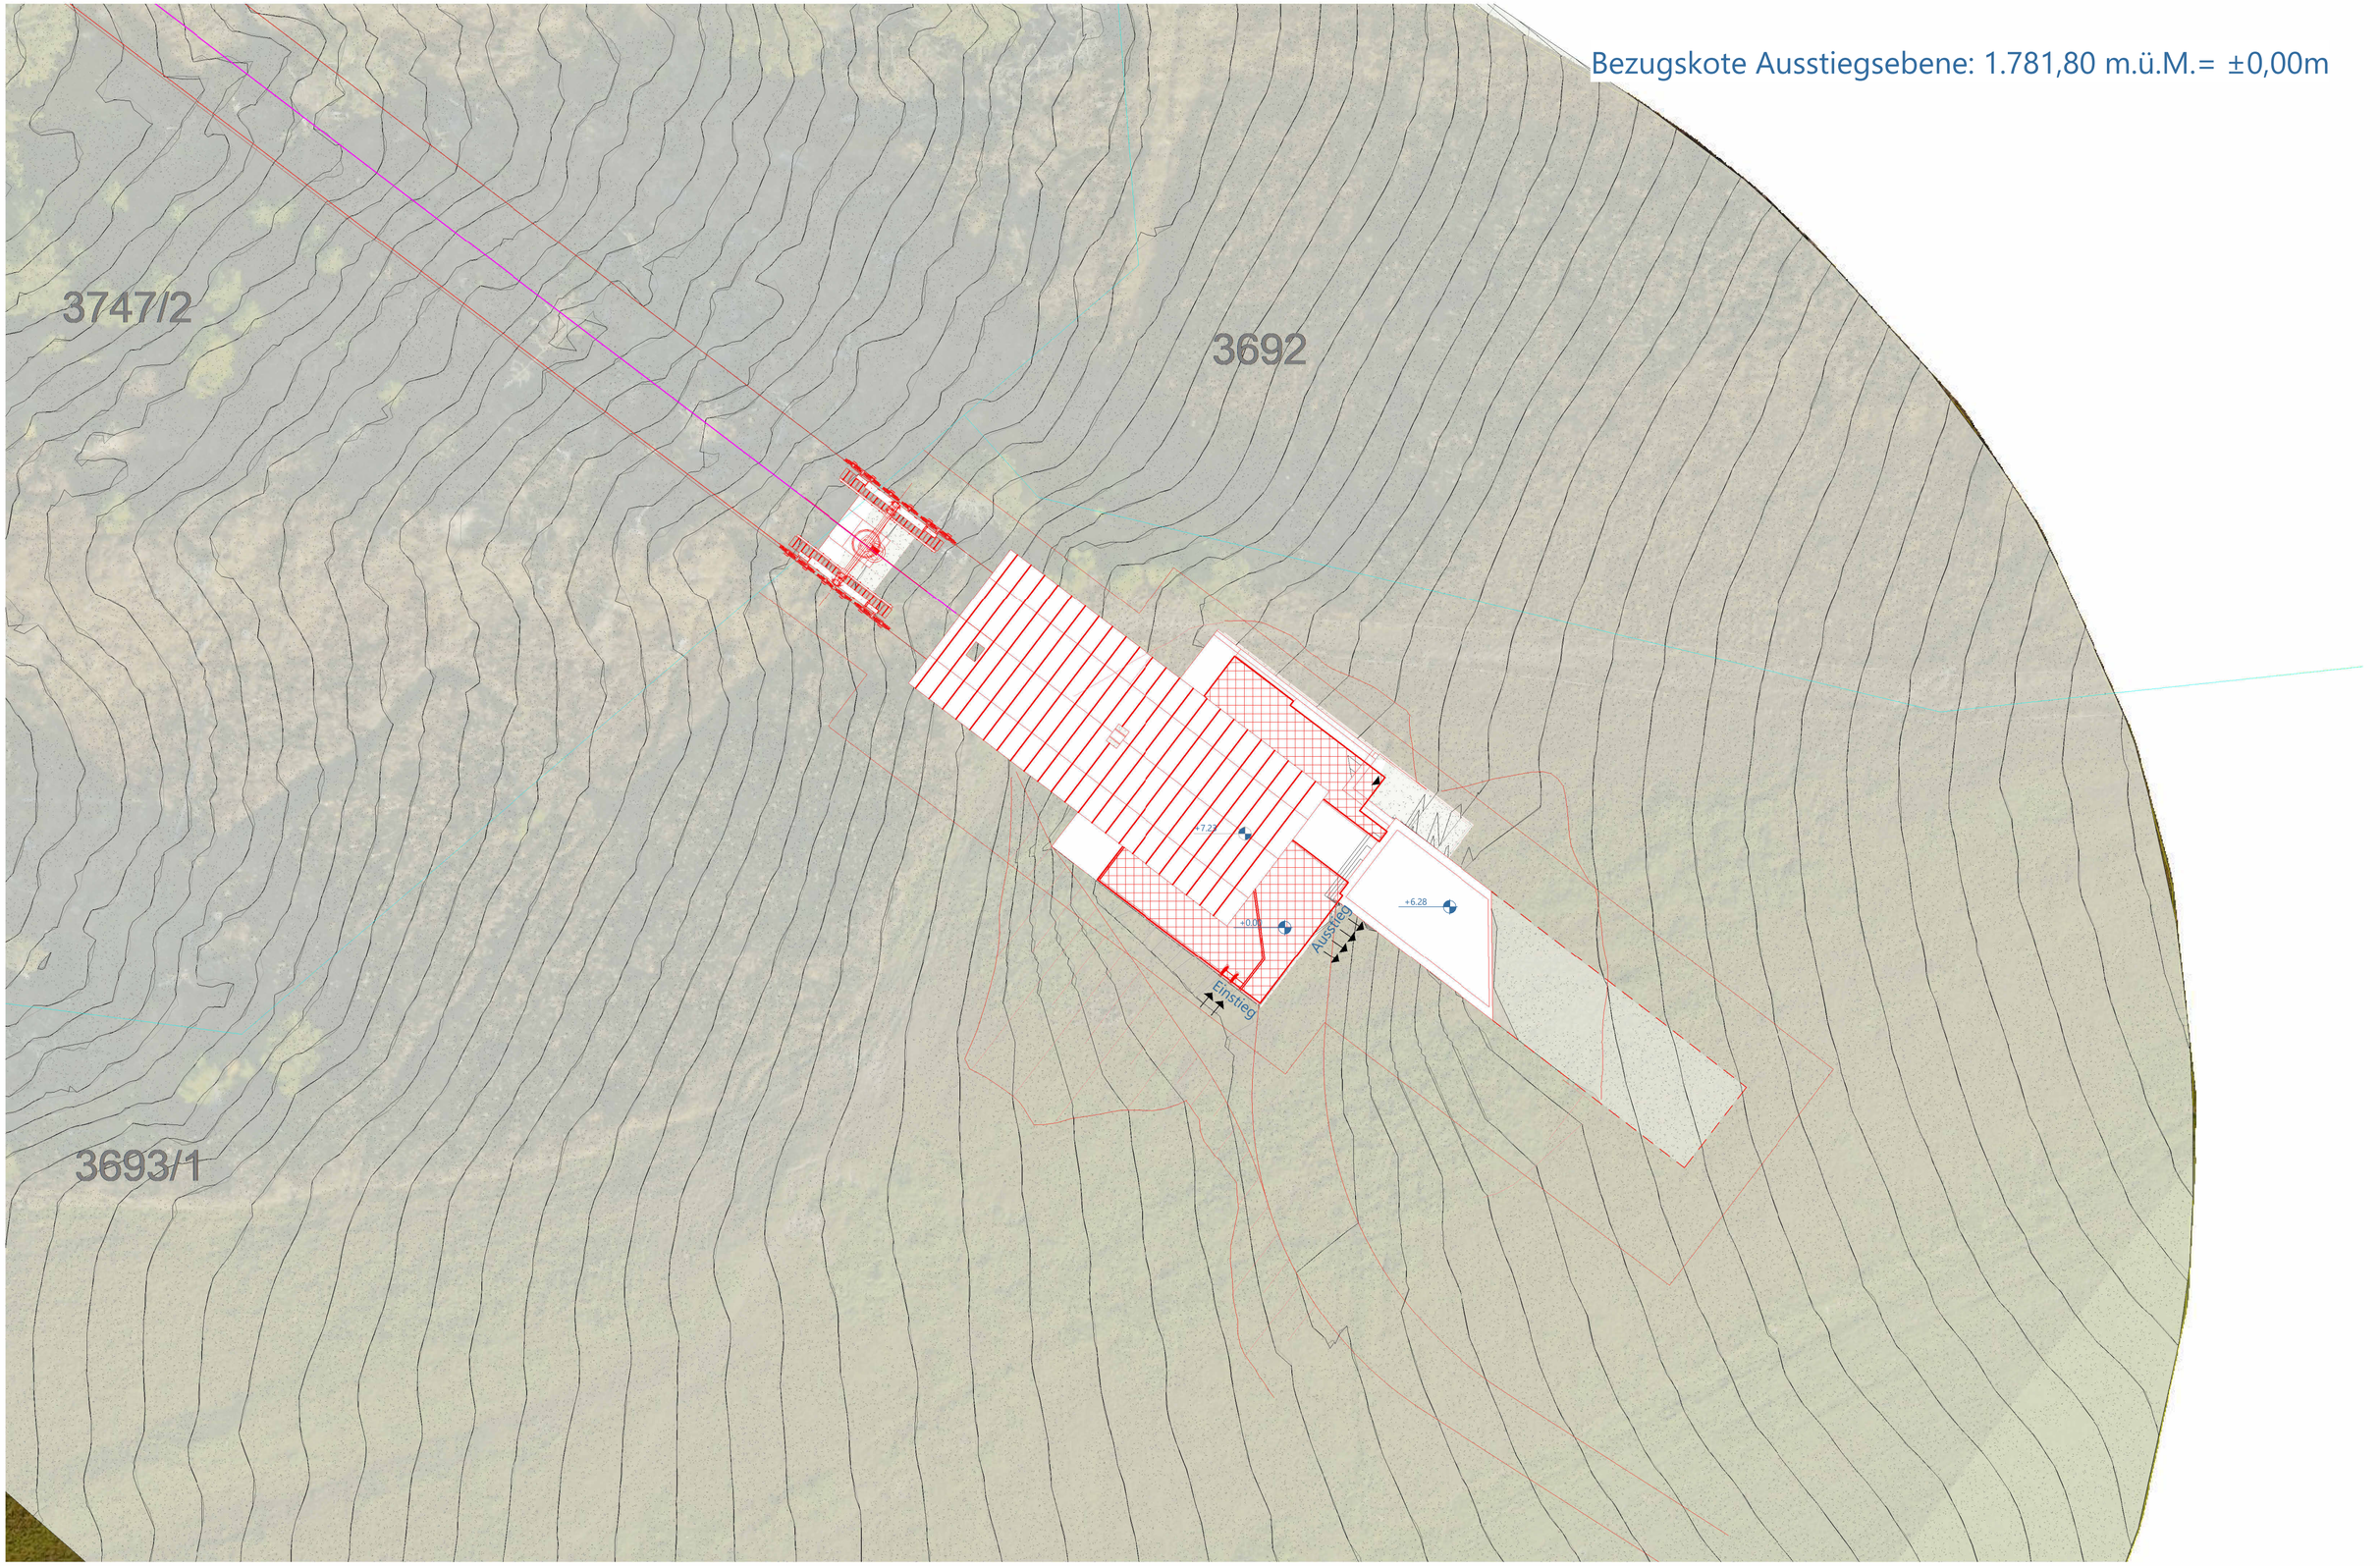

Grundriss

M 1 : 100

1
05.03

2
05.03

+0.10

+0.35

Überwachungsraum
Lager

WC
2.58 m²

Technikraum

Wartungsgutträger/Magazin
Lager

Einstieg

Ausstieg

1.00
4.75
7.50
1.13
1.20
.80
.80
2.15
7.60
.80
22.14
21.68
.45
5.85
5.95
.45
.80
25.50
25.05
.45

05.03

05.02

Schnitt 1

M 1 : 100

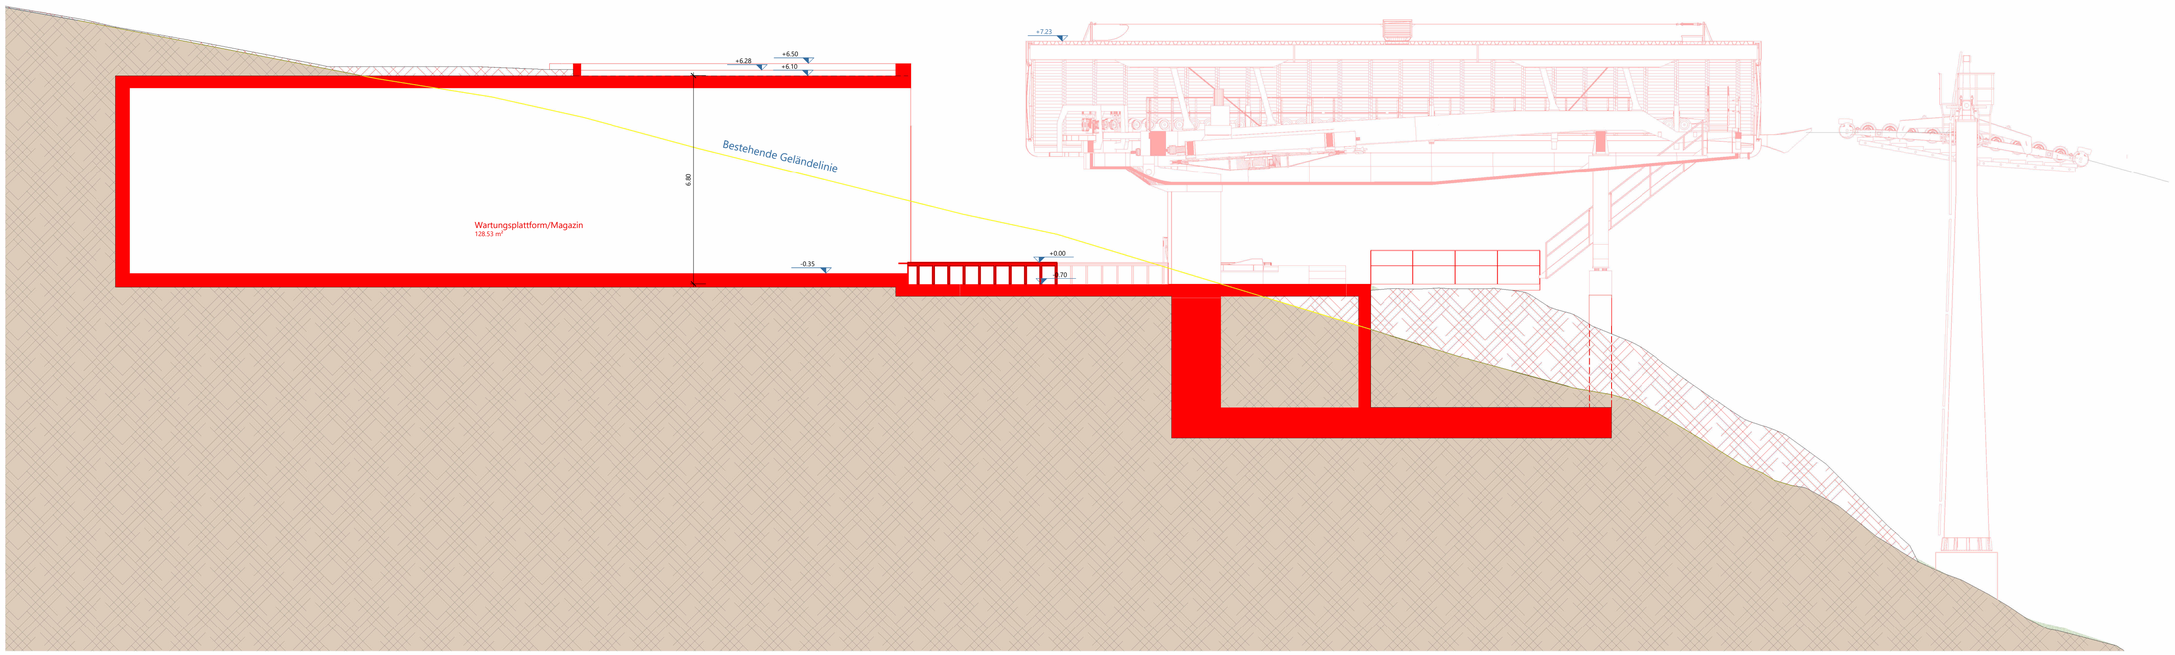

Schnitt 2

M 1 : 100

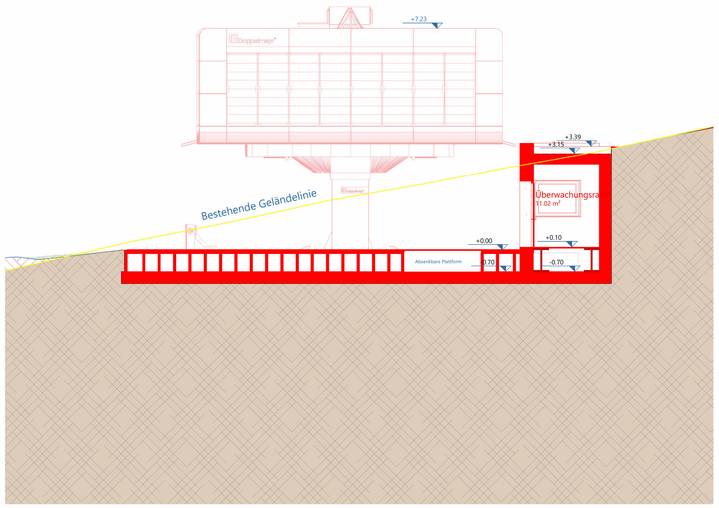

Ansicht Südwesten

M 1 : 100

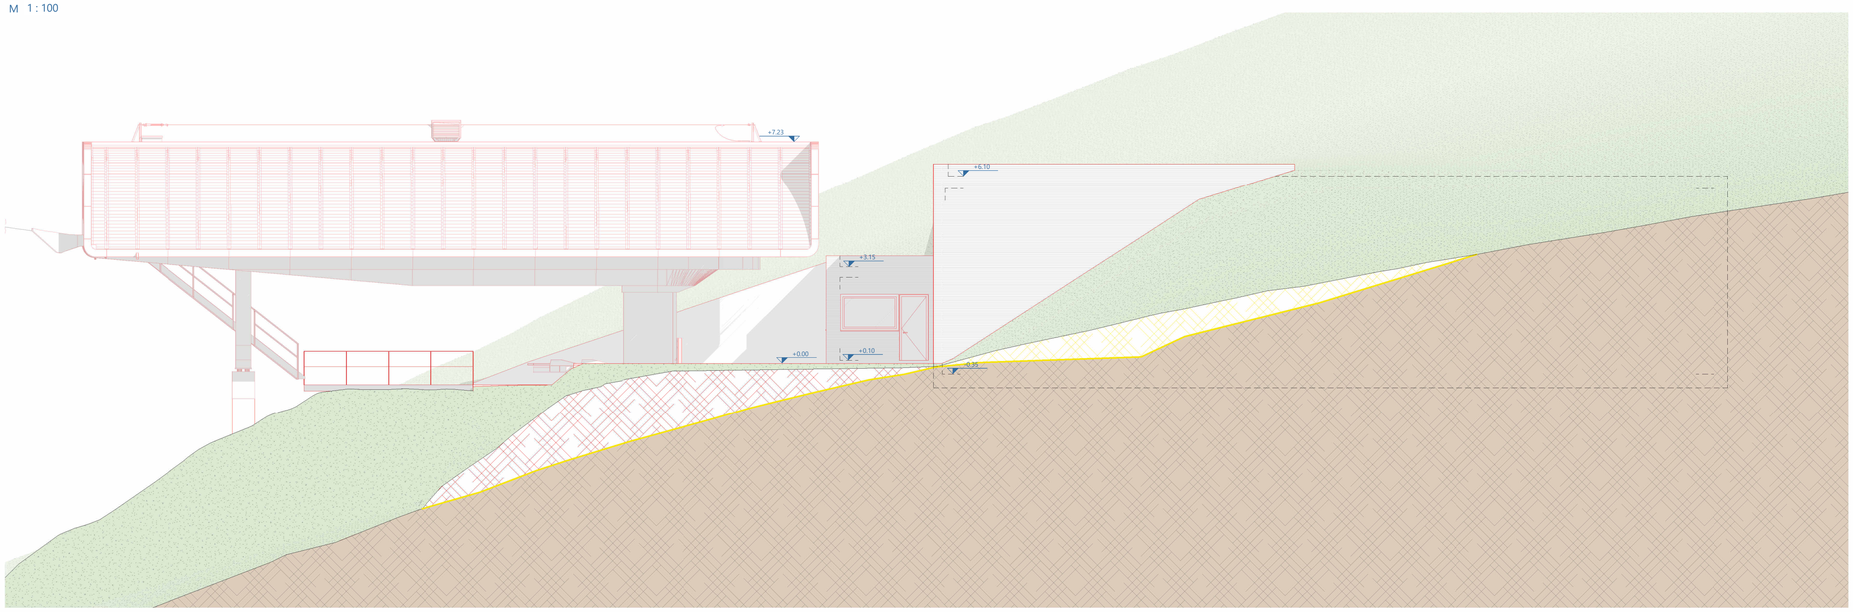

Nordwesten

M 1 : 100

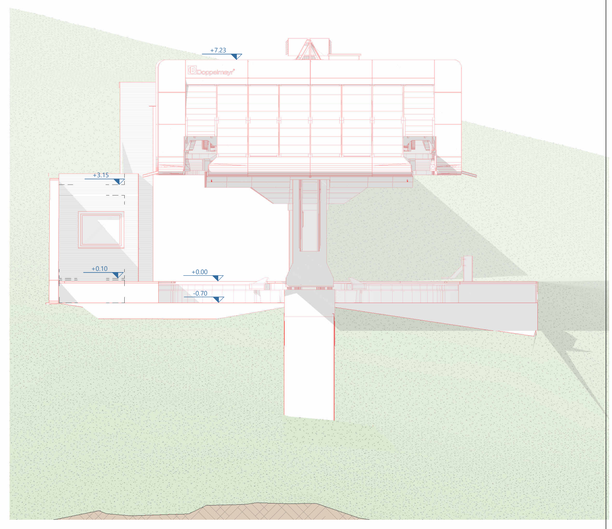

Ansicht Nordosten

M 1 : 100