


AGGIORNAMENTI	DATA	FIRMA

*VIA VOLTA*

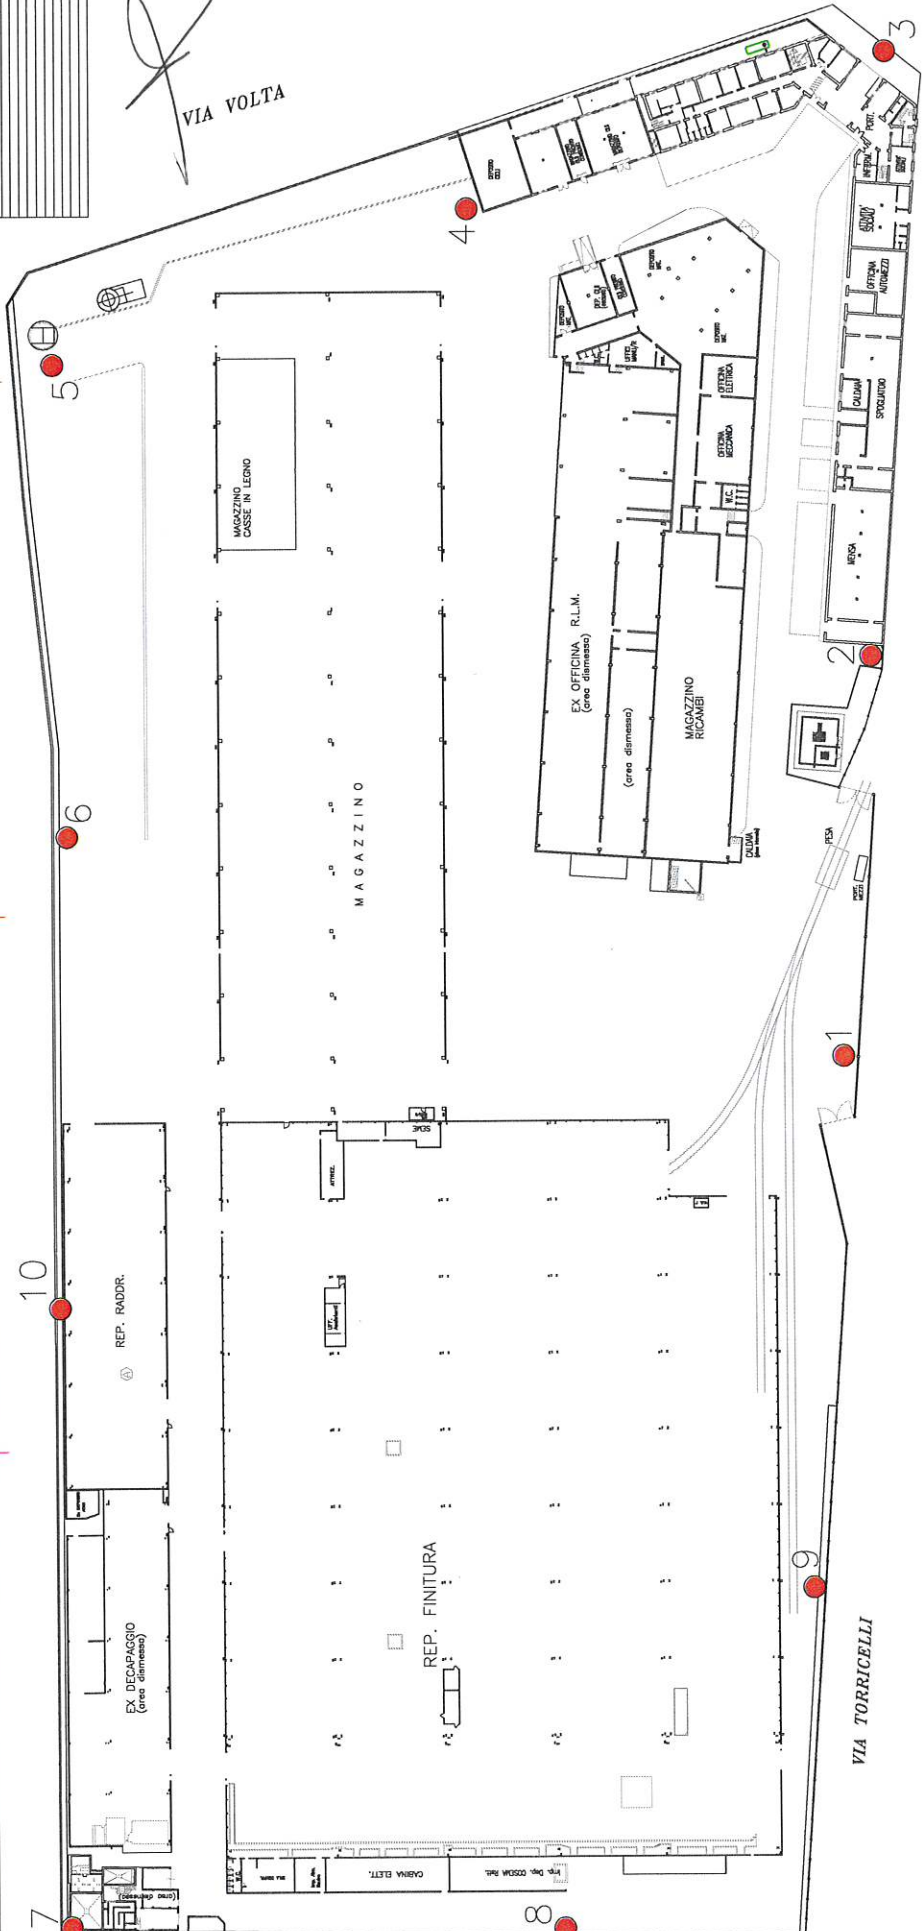

VIA TORRICELLI

● - Punto di Misura

SUPERFICIE TOT. DEL FONDO (catastale) MQ. 56.276  
SUPERFICIE SCOPERTA MQ. 21.878  
SUPERFICIE COPERTA MQ. 34.398

PROG.	NUM. PROZ.	DENOMINAZIONE	MATERIALE	TRATT. T.	REF. DESIGN.	POS.
		MODIFICHE				
DESCRIZIONE						
10.04.2017						
ACCIAIERIE Valbruna stabilimento di Bolzano						
STABILIMENTO						
ERRE						
SEGE						
SCALA						
1/MR						
DESIGNO NR.						
1500						
FILE						
FORNITO						
ACQUARO						
SGR-1MR A1 A 1 o						
MPICCHI						
REFR. DIS. TERZ.						