



SEZIONE TIPO 1 - REGELQUERSCHNITT 1
1:50

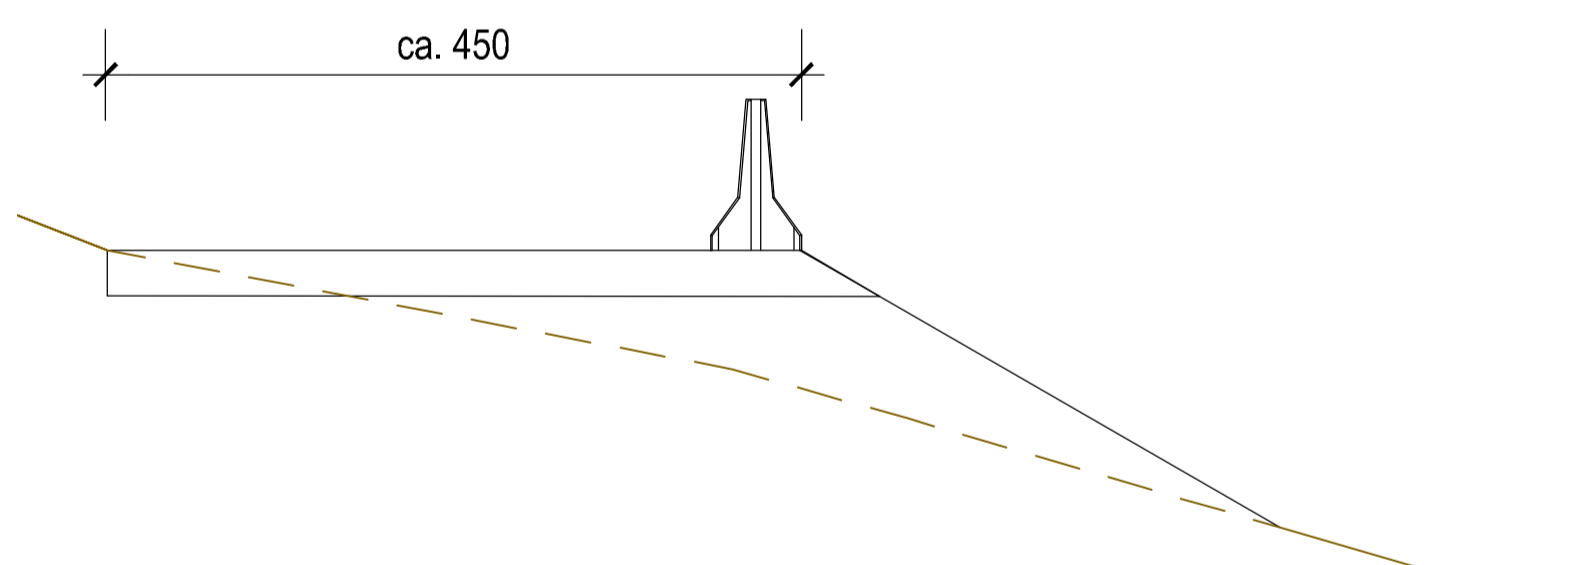

SEZIONE TIPO 2 - REGELQUERSCHNITT 2
1:50

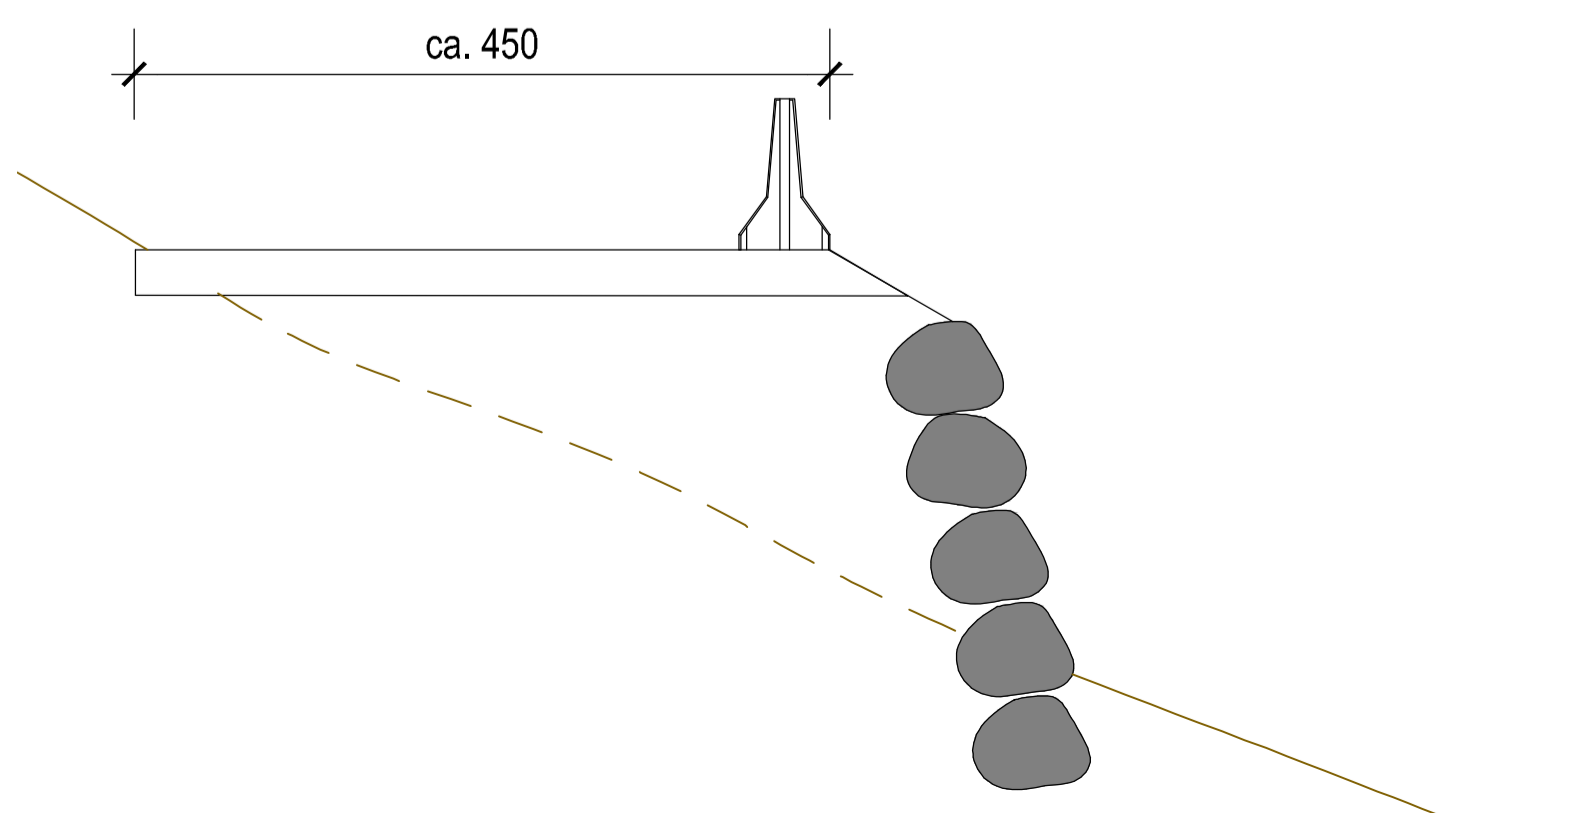

AUTONOME PROVINZ BOZEN - SÜDTIROL
PROVINCIA AUTONOMA DI BOLZANO - ALTO ADIGE

Abteilung 10 - Tiefbau / Ripartizione 10 - Infrastrutture
Amt 10.3 - Amt für Straßenbau Nord-Ost
Ufficio 10.3 - Ufficio tecnico strade nord-est

Amtsdirektor | Direttore dell'ufficio

Projekt: **UMFAHRUNGSSTRASSE PERCHA** / **CIRCONVALLAZIONE DI PERCHA**

Kodex / Codice CUP: 23.02.S.49.29 / B51B11001060003

Planinhalt: **BAULEITUNG - DIREZIONE LAVORI**
1° ZUSATZ UND VARIANTEPROJEKT - 1° PERIZIA SUPPLETTIVA E DI VARIANTE

Partner - Mandante: **VALDEMARIN**, **EUT ENGINEERING**, **BERGMEISTER**, **plan team**, **PFEIFER PARTNERS**

Imprese: **STRABAG**, **ALPENBAU**, **UNIONBAU**

Mitarbeiter Collaborator: DS, PL, Datum: 15.12.2023, Datei Name: Norme file, Projektnummer numero progetto: 0103

Änderungen und Ergänzungen / Modifiche ed Integrations

Rev. Datum/Data: Änderungen und Ergänzungen/Modifiche ed Integrations, Erstellt/Elaborato, Geprüft/Esaminato, Freigegeben/Approv.

Silvius-Magnago-Platz 10 • 39100 Bolzano
Tel. 0471 41 23 60-61 • Fax 0471 41 23 96 - Steuer-Nr. 00390090215
http://www.provinz.bz.it/tiefbau/abt10.tiefbau@provinz.bz.it

Plazza Silvius Magnago 10 • 39100 Bolzano
Tel. 0471 41 23 60-61 • Fax 0471 41 23 96 - Cod. fisc. 00390090215
http://www.provincia.bz.it/infrastrutture/rip10.infrastrutture@provincia.bz.it