




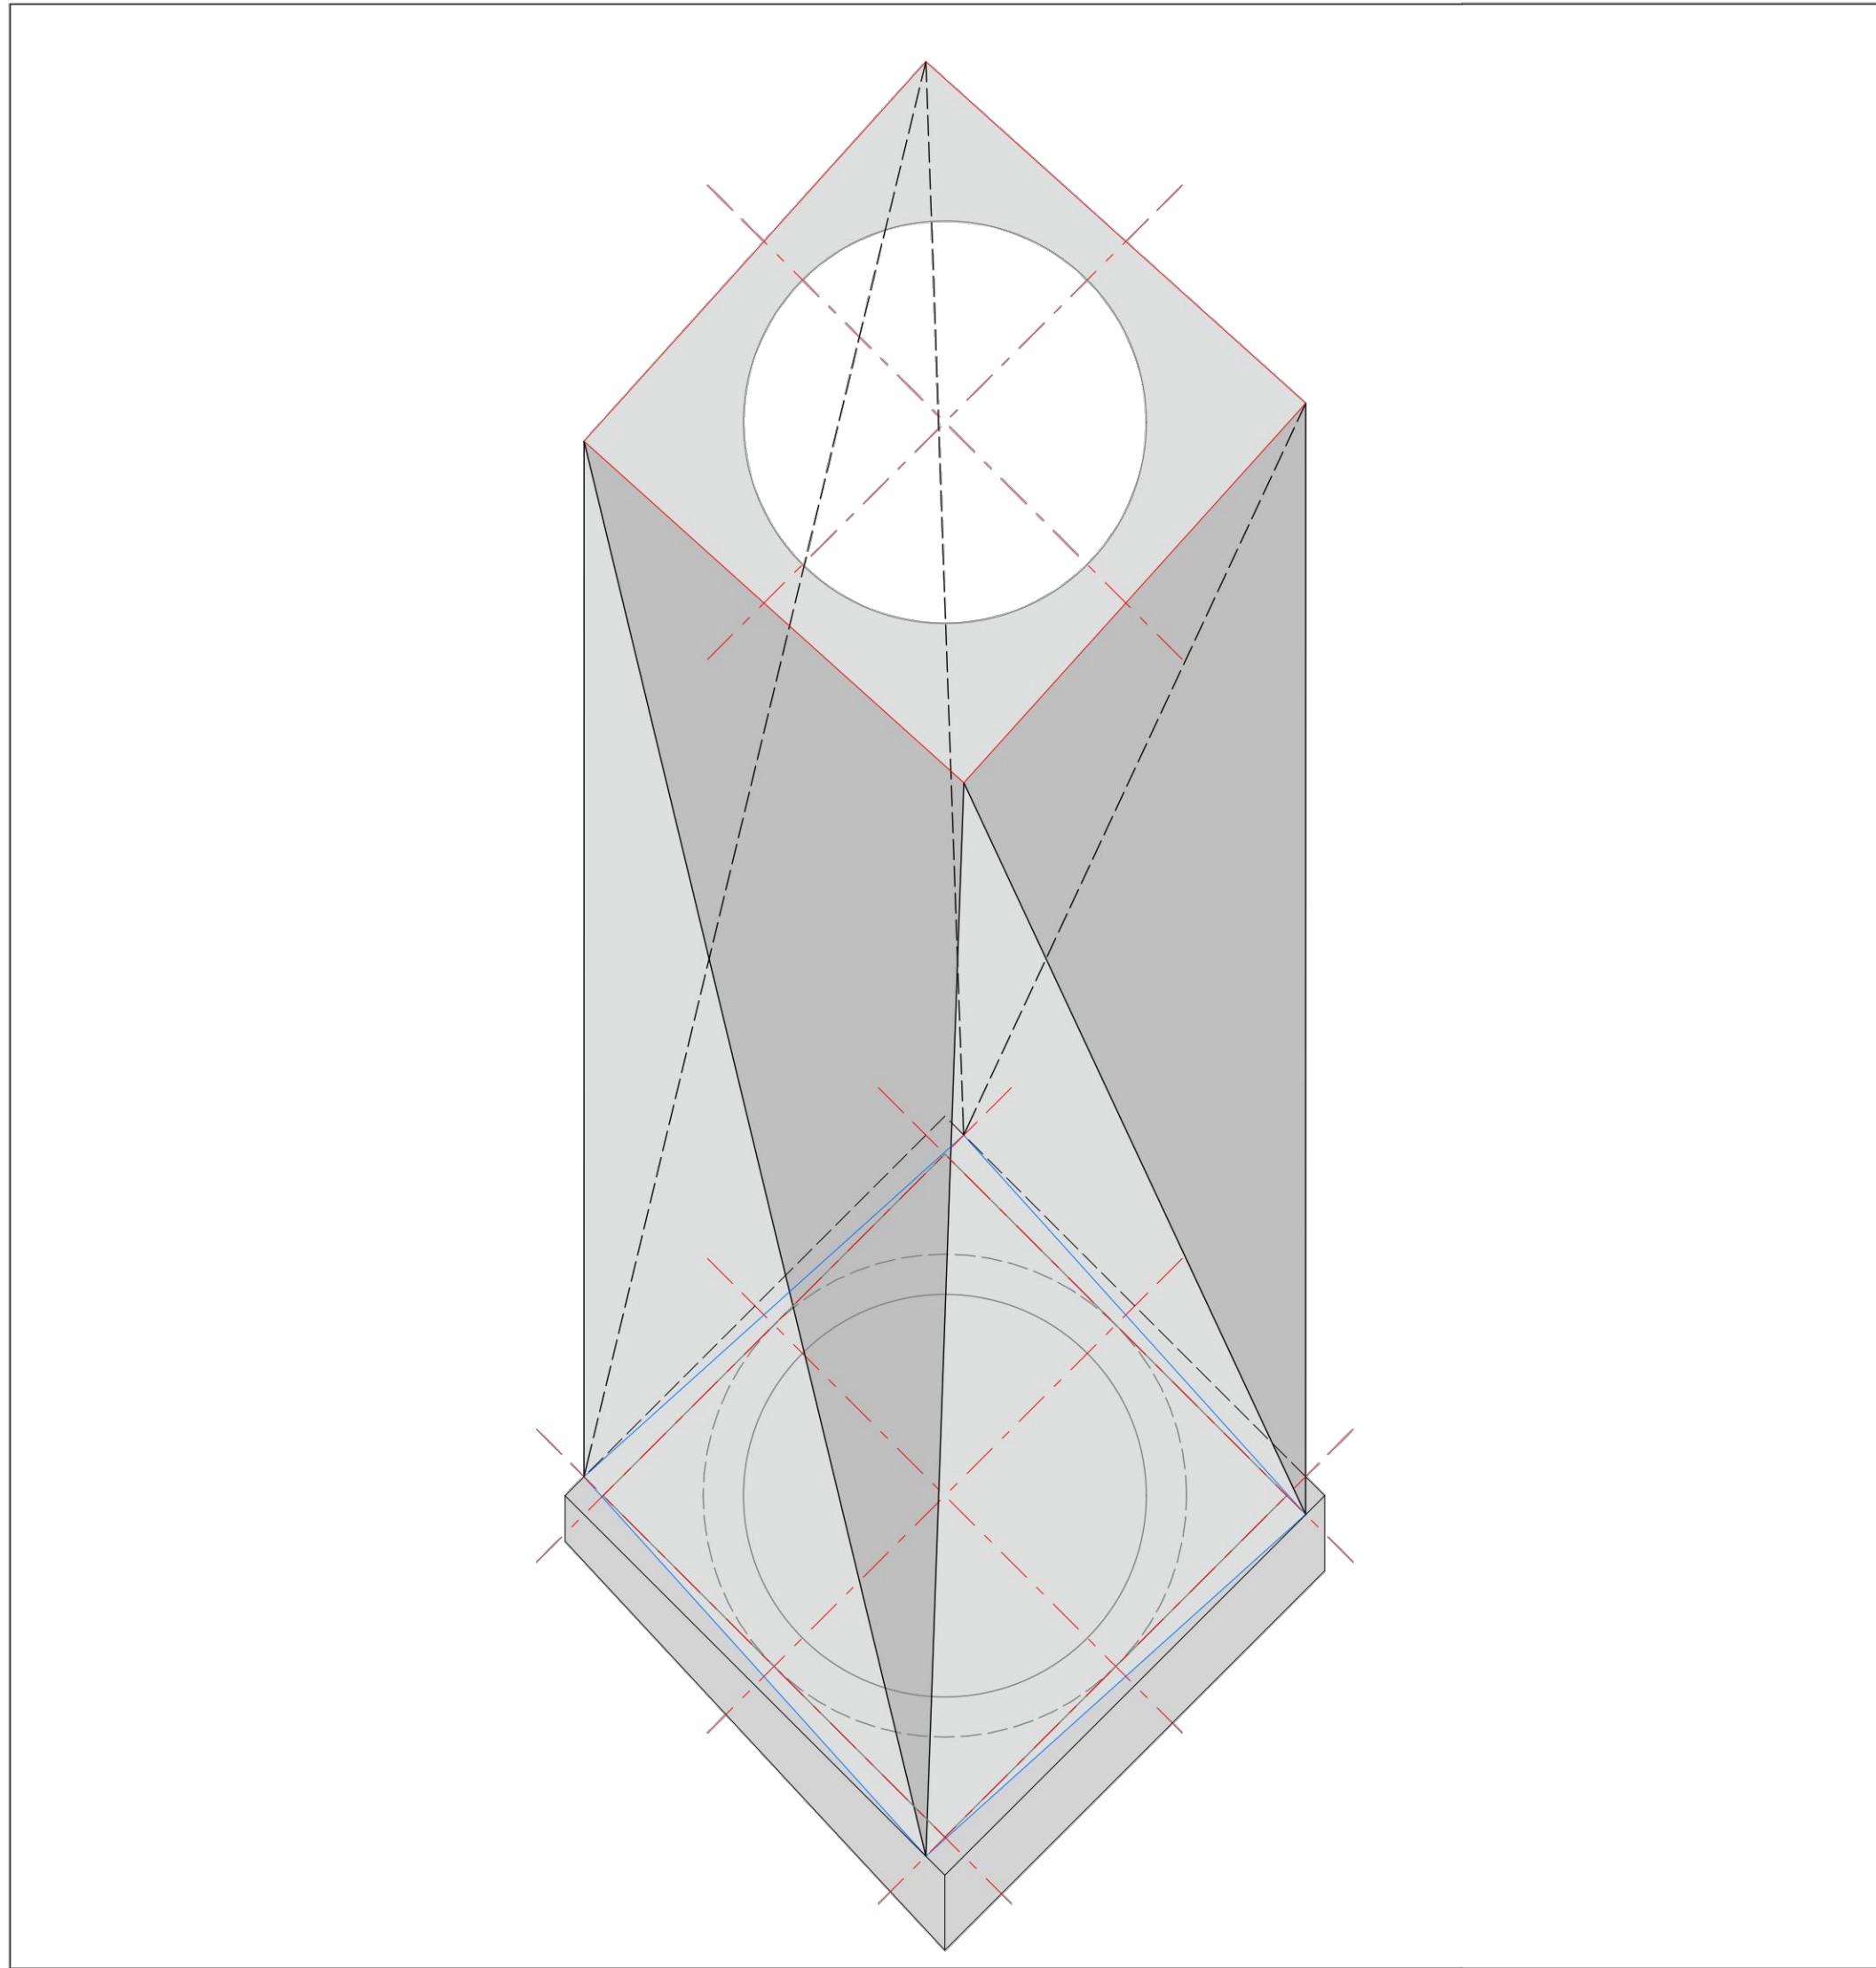


Assonometria  
Axonometrie

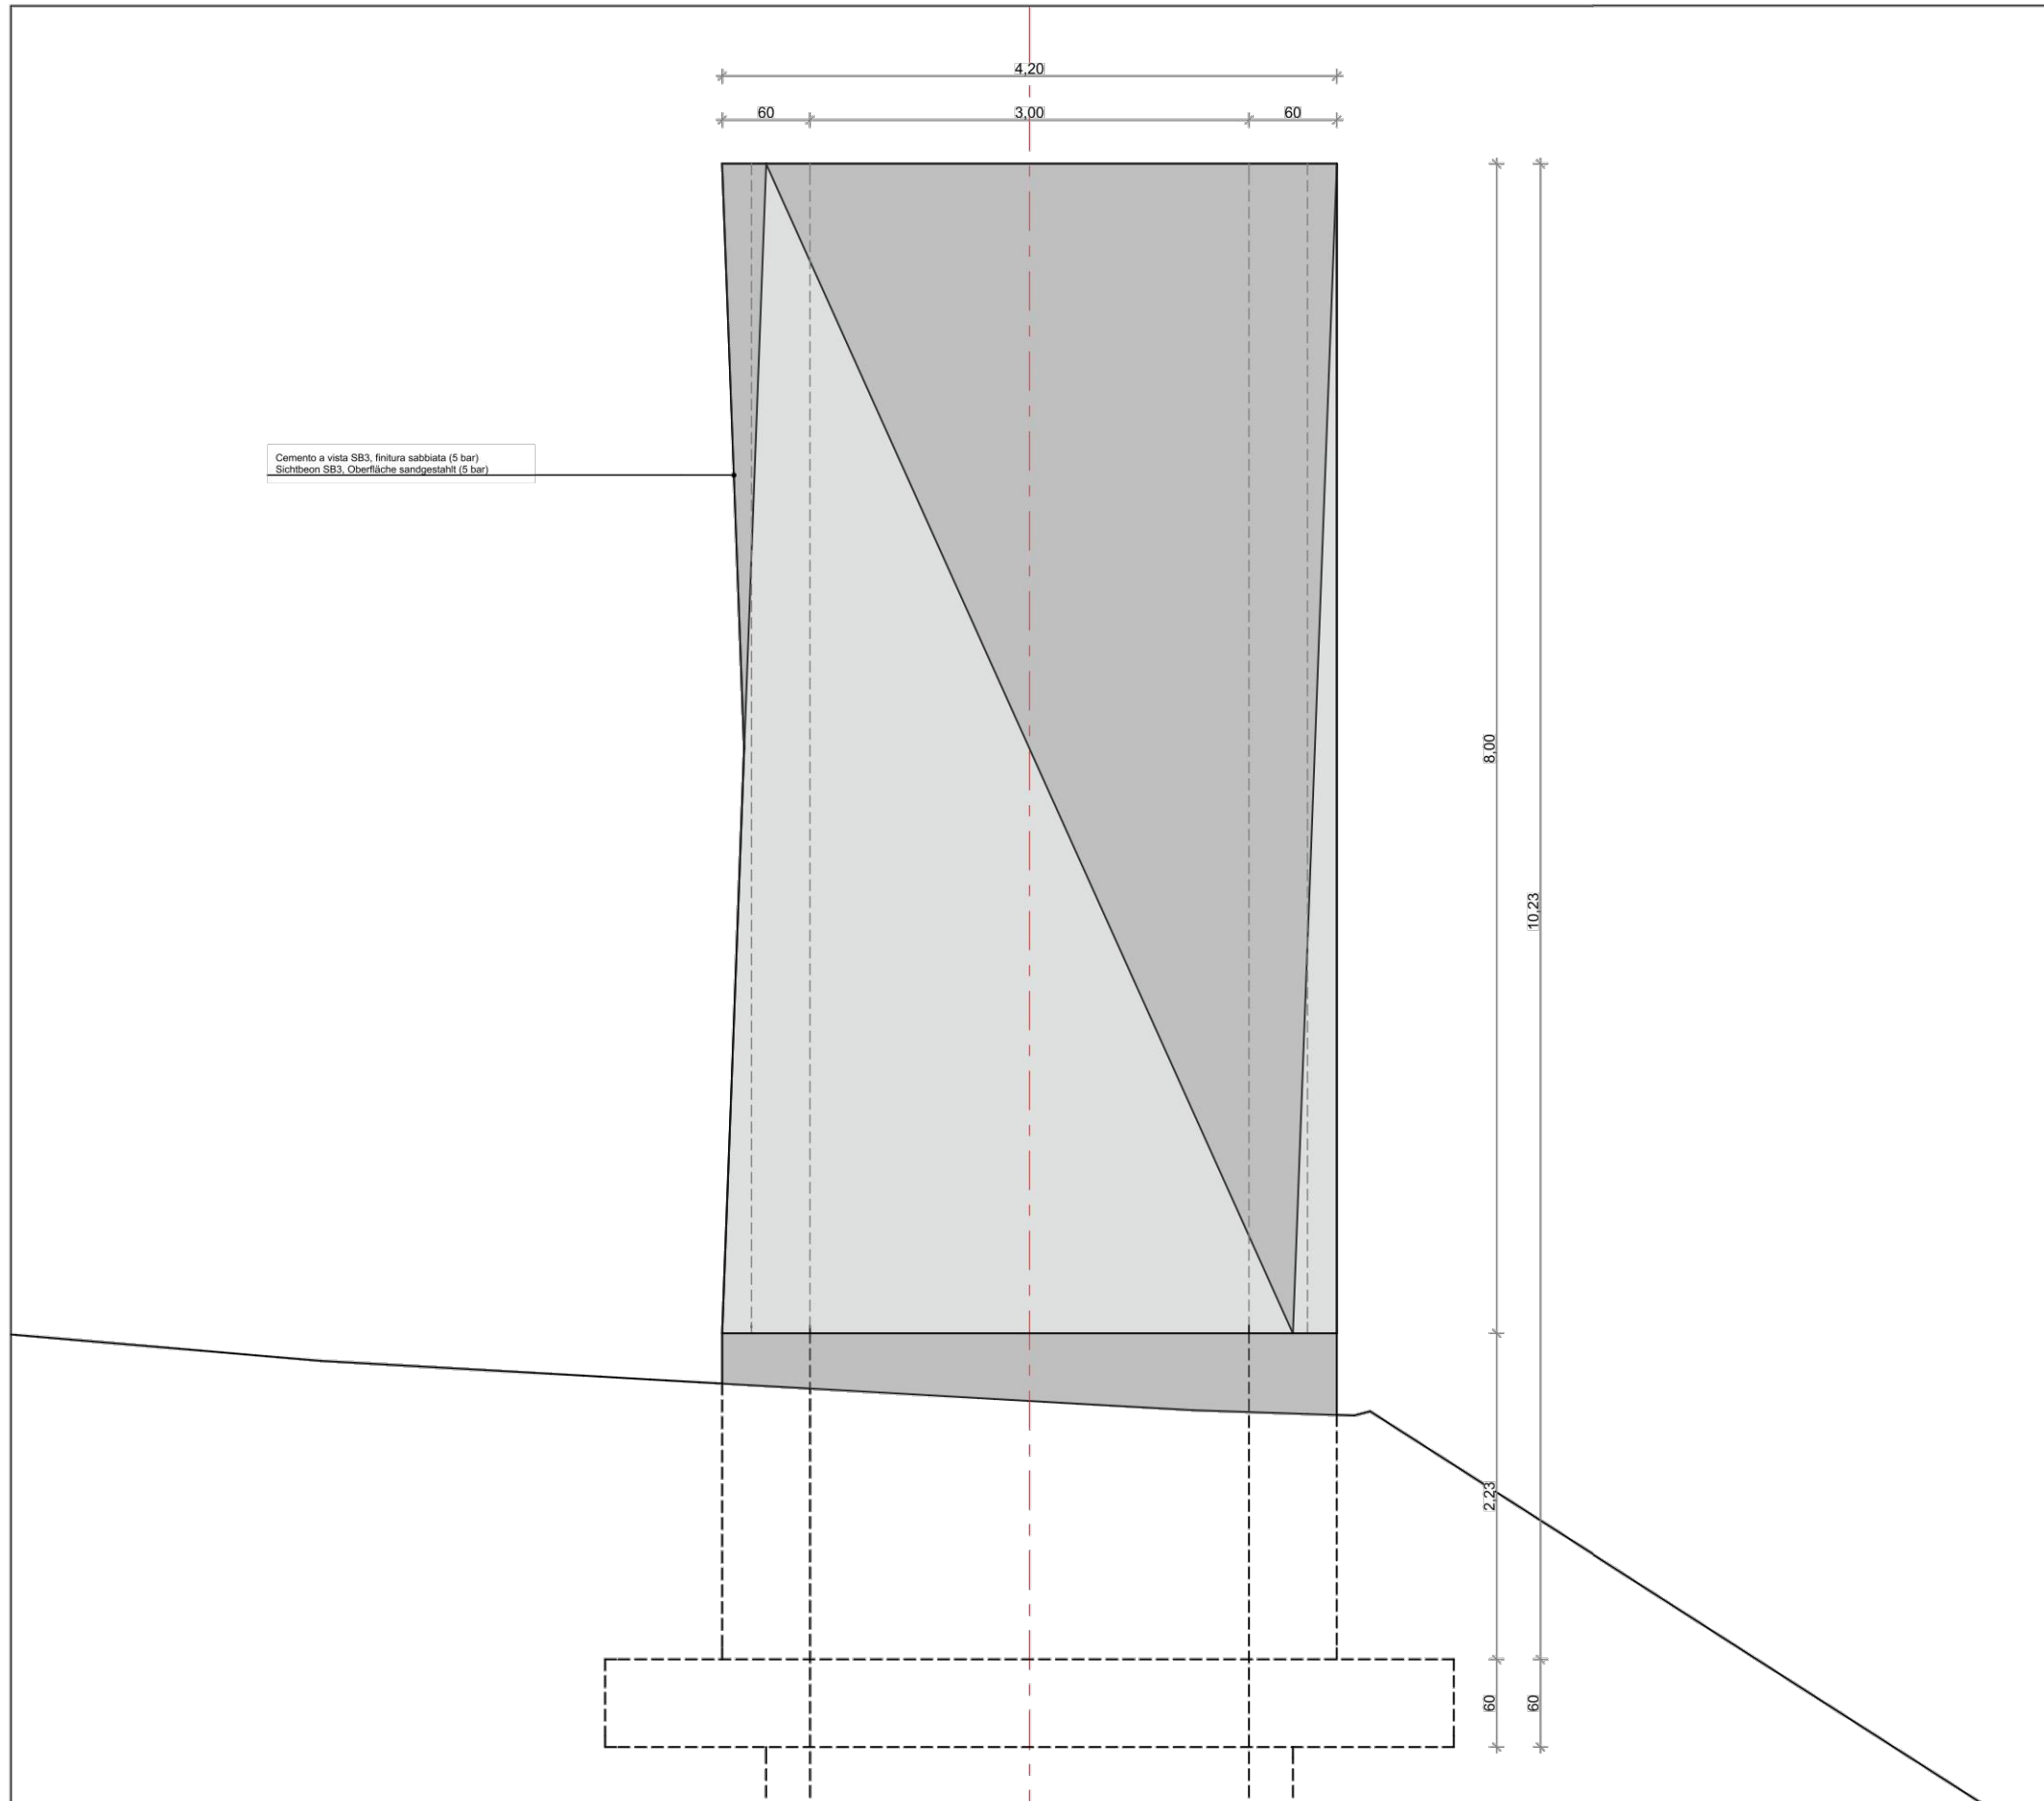

Alzata  
Ansicht

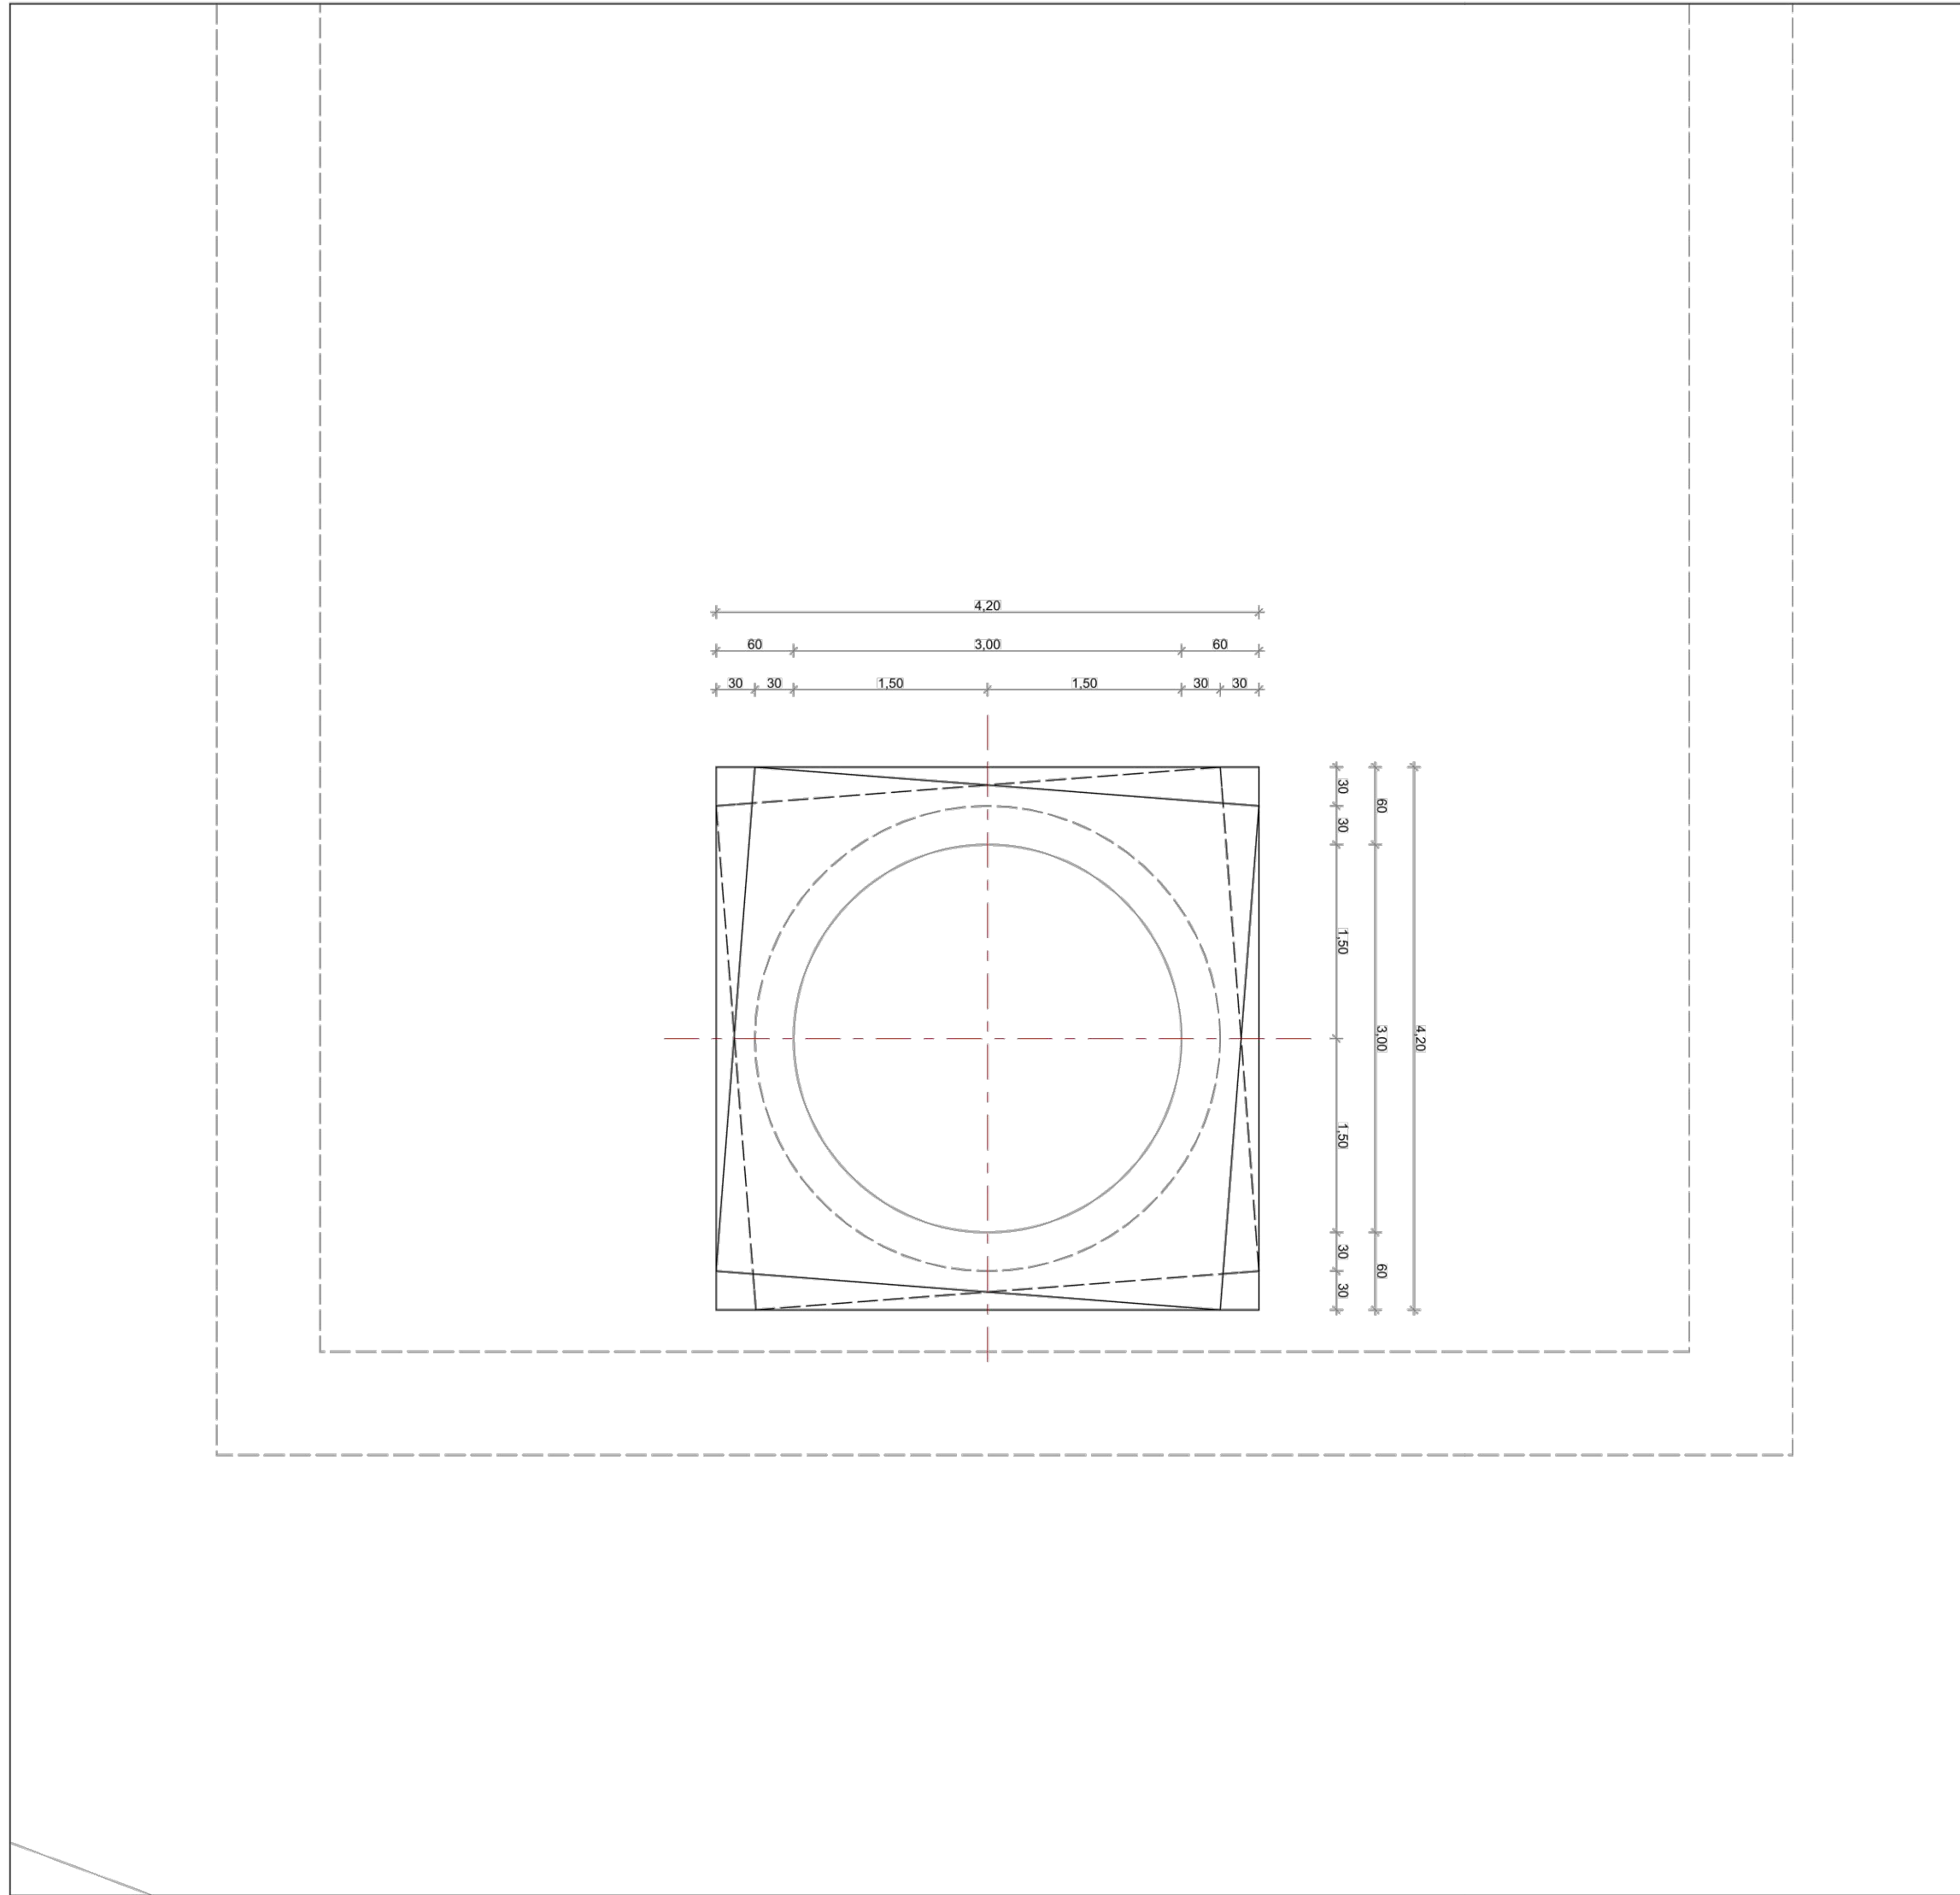

Pianta  
Grundriss

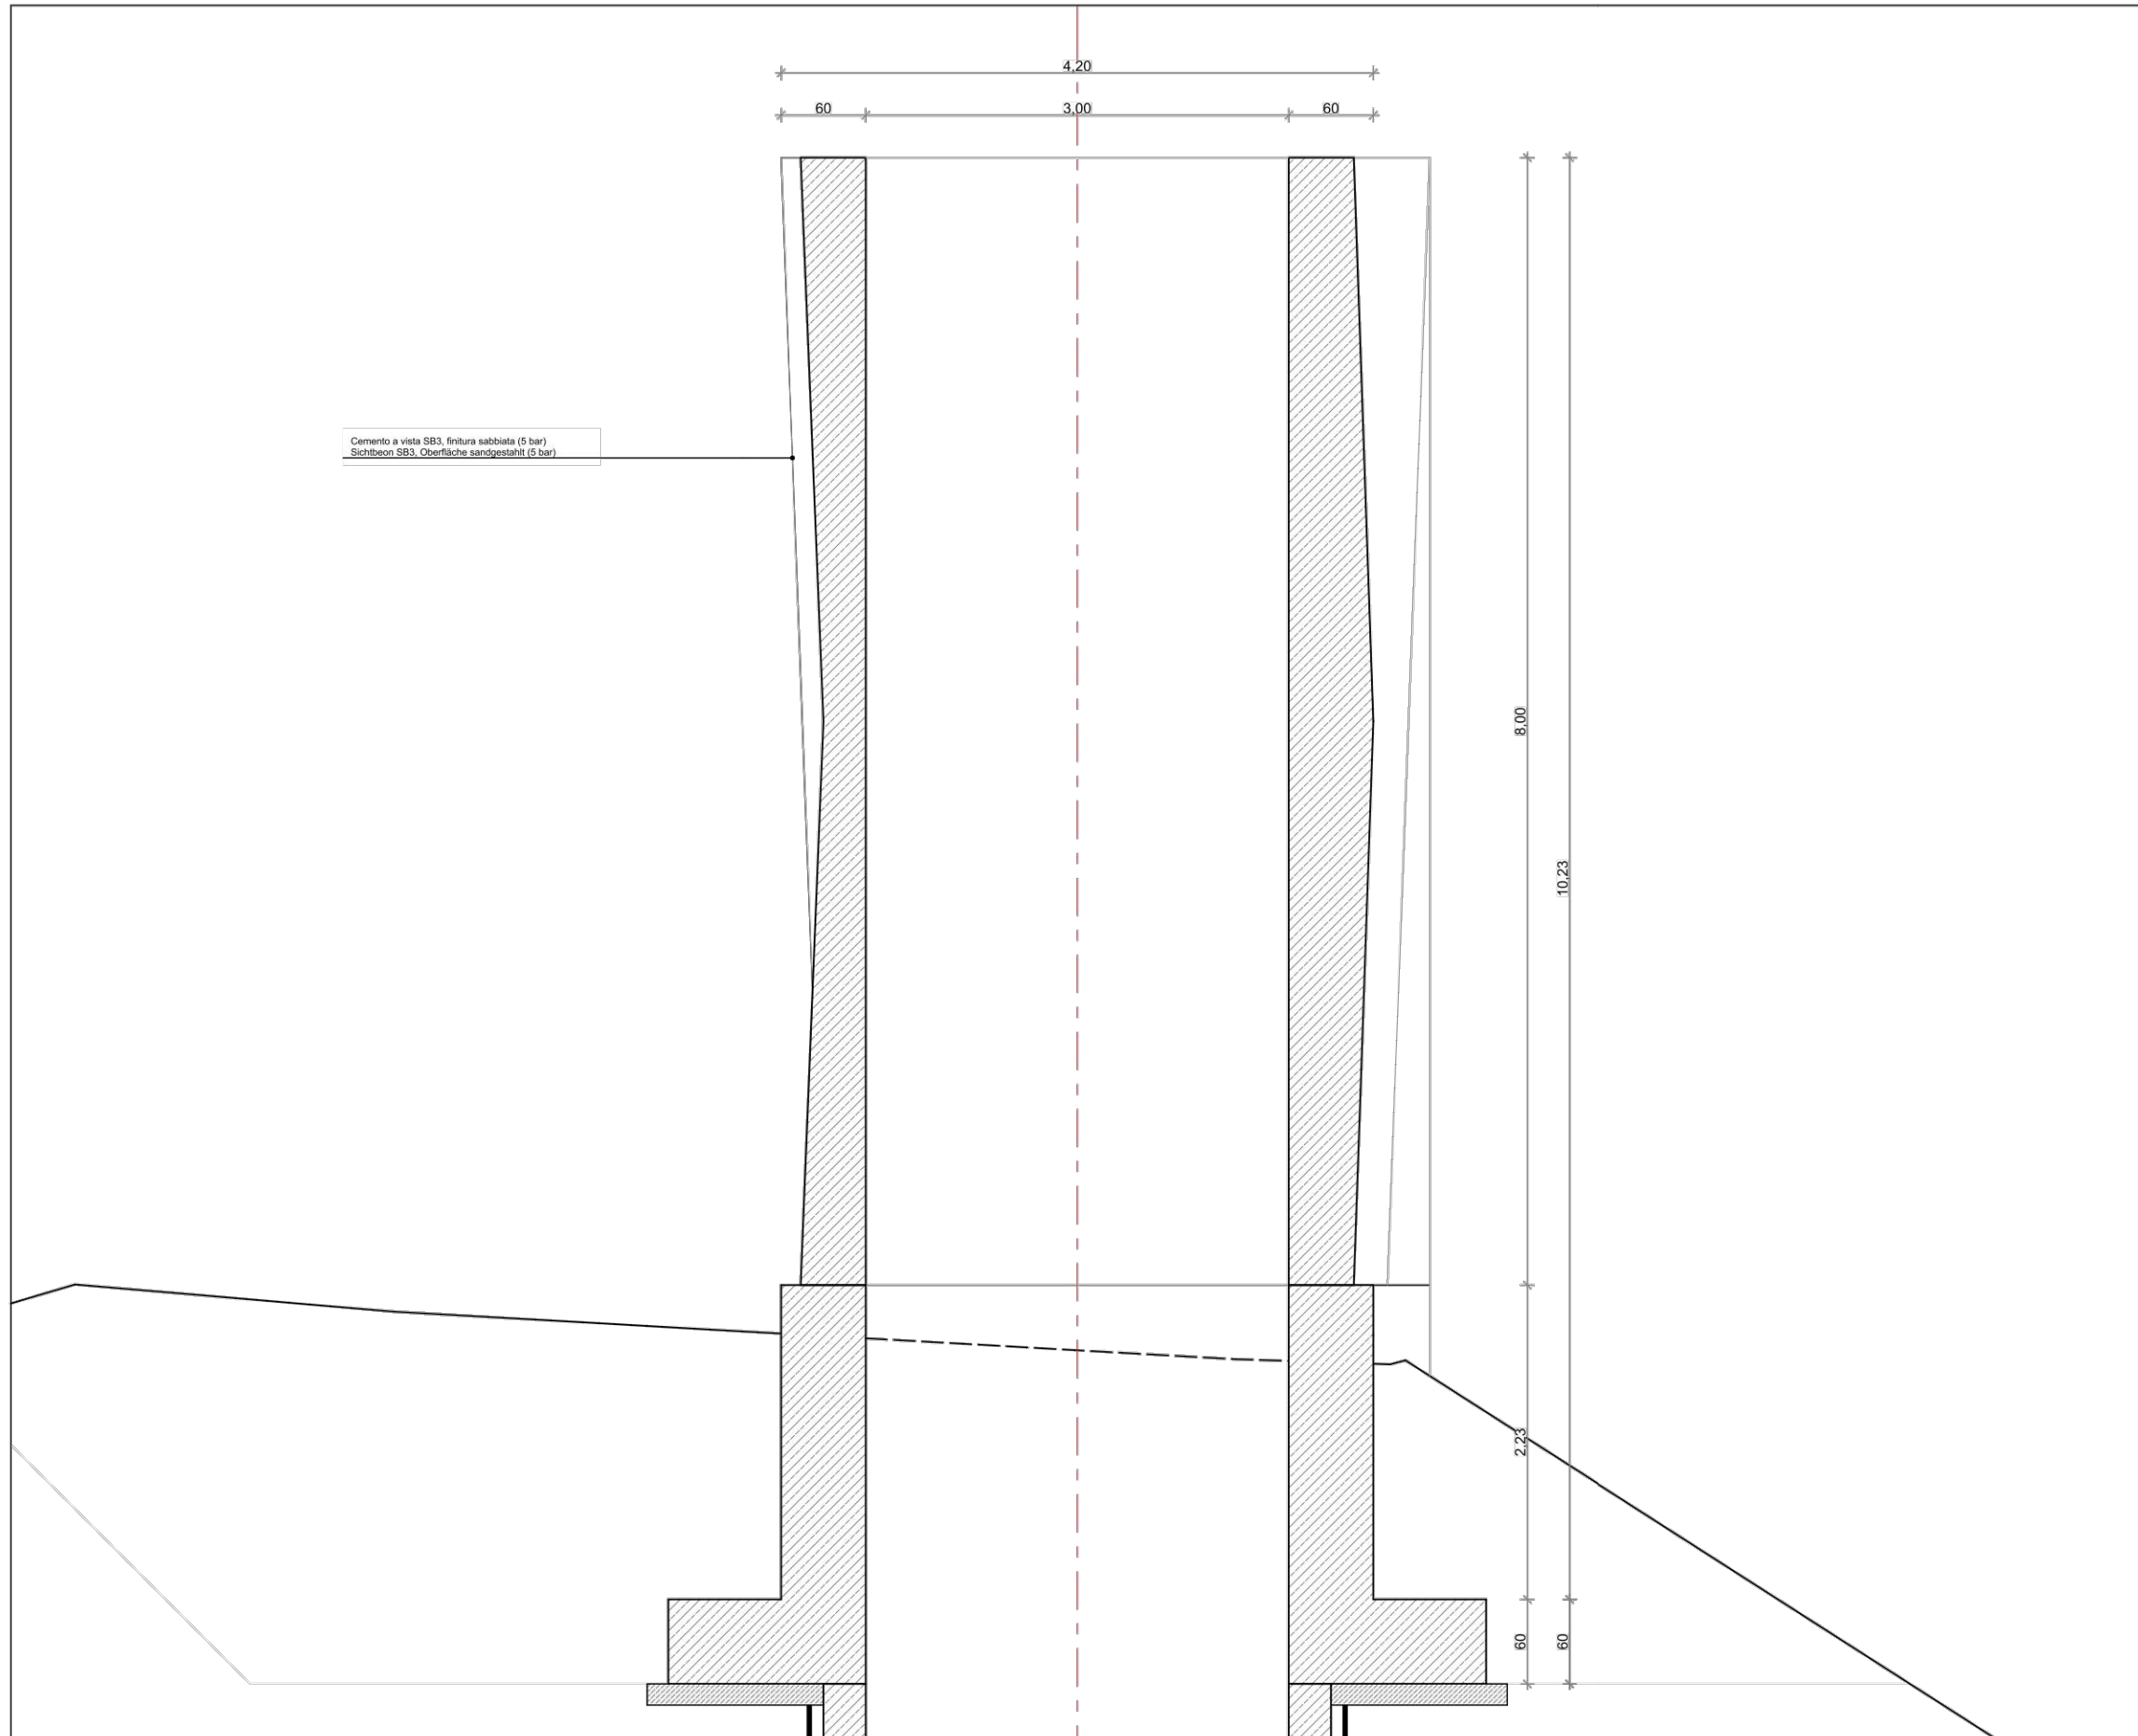

Schnitt  
Sezione

| CARATTERISTICHE MATERIALI<br>MATERIALEIGENSCHAFTEN |                                                     |
|----------------------------------------------------|-----------------------------------------------------|
| UNI-EN-206/1: 2001<br>UNI 11104: 2004              |                                                     |
| CALCESTRUZZO<br>BETON                              | C 32/40                                             |
|                                                    | XC4                                                 |
|                                                    | 32 mm                                               |
| ACCIAIO<br>BAUSTAHL                                | Fyk > 450 N/mm²<br>Fy/Fyk < 1.35<br>(Ft/Fy)m > 1.15 |
| COPRIFERRO<br>EISENÜBERD.                          | 40 mm                                               |
| INCIDENZA FERRI<br>BEWEHRUNGSANT.                  | 120 kg/m³                                           |

|   |                       |   |                     |
|---|-----------------------|---|---------------------|
| AUTONOME PROVINZ BOZEN - SÜDTIROL<br>PROVINCIA AUTONOMA DI BOLZANO - ALTO ADIGE   |                       | Amtdirektor   Direttore dell'ufficio   |                     |
| Abteilung 10 - Tiefbau / Ripartizione 10 - Infrastrutture<br>Amt 10.3 - Amt für Straßenbau Nord-Ost<br>Ufficio 10.3 - Ufficio tecnico strade nord-est                                                                    |                       |   |                     |
| Projekt   | Kodex / Codice<br>CUP | 23.02.5.49.29<br>B51611001060003   | Progetto            |
| UMFAHRUNGSSTRASSE<br>PERCHA   |                       | CIRCONVALLAZIONE<br>DI PERCA   |                     |
|   |                       |   |                     |
| EINREICHPROJEKT - PROGETTO DEFINITIVO   |                       |   |                     |
| Planinhalt   |                       | Contenuto   |                     |
| Camino di ventilazione - Rappresentazione architettonica 1:50<br>Lüftungskamin - Architektonische Darstellung 1:50   |                       | Plan Nr.   Tavola n.<br><b>OAS080</b>   |                     |
| Planer   Progettisti   |                       |   |                     |
| GRUPPENLEITER<br>CAPOGRUPPO   |                       |   |                     |
| <br>Valdemarin<br>Geflügel, Mario Valdemarin<br>Via della Valle 10<br>39100 Bolzano<br>Tel. +39 0471 855626 Fax +39 0471 855627<br>www.valdemarin.it<br>Bressanone, via Mercato Vecchio 21 - Albenmarktgasen, Bozen (SÜ) |                       |   |                     |
| Partner - Mandante   |                       | Partner - Mandante   |                     |
| <br>seehauser<br>Architektur<br>Via della Valle 10<br>39100 Bolzano<br>Tel. +39 0471 855626 Fax +39 0471 855627<br>www.seehauser.it                                                                                      |                       | <br>Geologie und Umweltschutz<br>Geologie und Umweltschutz<br>Via della Valle 10<br>39100 Bolzano<br>Tel. +39 0471 855626 Fax +39 0471 855627<br>www.geologie.it                                |                     |
| Partner - Mandante   |                       | Partner - Mandante   |                     |
| <br>EMT<br>Entwicklungs- und Management-Technik<br>Via della Valle 10<br>39100 Bolzano<br>Tel. +39 0471 855626 Fax +39 0471 855627<br>www.emt.it                                                                         |                       | <br>EMT<br>Entwicklungs- und Management-Technik<br>Via della Valle 10<br>39100 Bolzano<br>Tel. +39 0471 855626 Fax +39 0471 855627<br>www.emt.it                                                |                     |
| Mitarbeiter<br>Collaboratori   | PL                    | Datum<br>Data   | 19.06.2020          |
| Datum/Date   |                       | Datum/Date   | 19.06.2020          |
| Änderungen und Ergänzungen/Modifiche ed integrazioni   |                       | Modifiche ed integrazioni   |                     |
| Rev.   | Datum/Date            | Zwischenprüfbericht / Rapporto di ispezione intermedio   | PL                  |
| b   | 29.10.2021            |   | DS                  |
| Rev.   | Datum/Date            | Änderungen und Ergänzungen/Modifiche ed integrazioni   | Erstellt/Elaborato  |
|   |                       |   | Geprüft/Esaminato   |
|   |                       |   | Freigegeben/Approv. |
| Sinus-Magnum-Platz 10 • 39100 Bolzano<br>Tel. 0471 41 23 85 61 • Fax 0471 41 23 85 • Skalar-Nr. 00390090215<br>http://www.provinz.bz.it/tiefbau/amt10.tiefbau@provinz.bz.it                                              |                       | Piazza Sinus-Magnum-Platz 10 • 39100 Bolzano<br>Tel. 0471 41 23 85 61 • Fax 0471 41 23 85 • Cod. Fisc. 00390090215<br>http://www.provinz.bz.it/infrastrutture/tp10.infrastrutture@provinz.bz.it |                     |