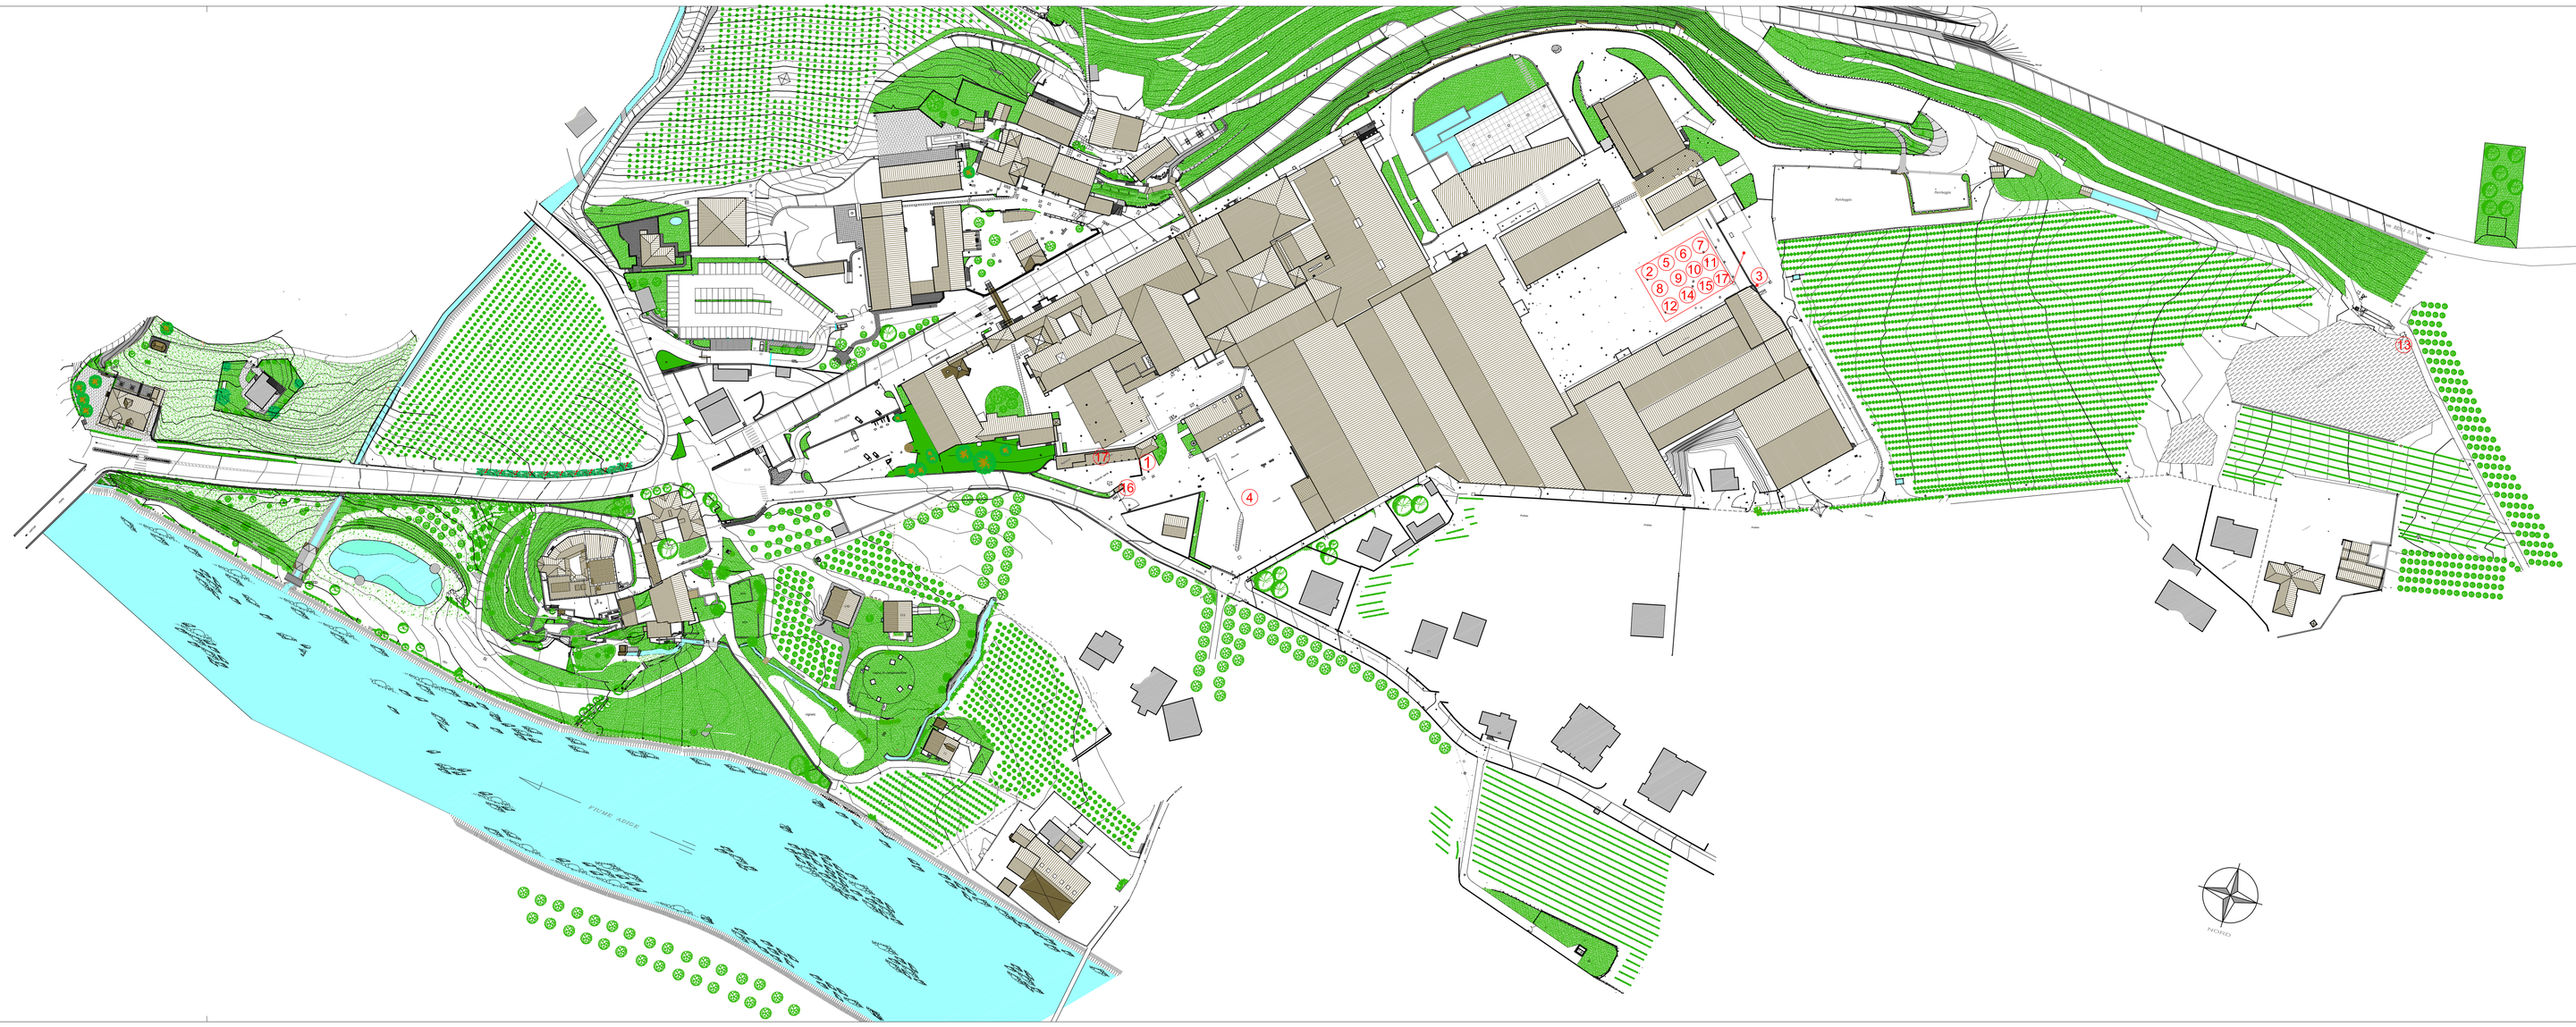

LEGENDA

ZONIZZAZIONE RIFIUTI

1 – FARINA FOSSILE	IN CASSONE METALLICO
2 – PITTURE E VERNICI DI SCARTO	IN CASSONE DI PLASTICA
3 – OLI DA MOTORI E INGRANAGGI	IN SERBATOIO CON CONTENITORE DI SICUREZZA
4 – CARTA E CARTONE	IN CASSONE PRESSA
5 – IMBALLAGGI IN PLASTICA	CASSE DA SMALTIRE SU PALETTE
6 – IMBALLAGGI IN LEGNO	IN CASSONE METALLICO
7 – IMBALLAGGI IN MATERIALI MISTI	IN CASSONE METALLICO
8 – IMBALLAGGI METALLICI	IN CASSONE METALLICO
9 – IMBALLAGGI IN VETRO	IN CASSONE METALLICO
10 – FILTRI OLIO	IN CASSA PLASTICA
11 – ACCUMULATORI AL PIOMBO	IN CASSA PLASTICA
12 – TUBI FLORESCENTI	IN CASSA PLASTICA
13 – RIFIUTI BIODEGRADABILI	IN CASSONE METALLICO
14 – OLI E GRASSI	IN CASSA PLASTICA
15 – APPARECCHIATURE ELETTRONICHE	IN CASSA PLASTICA
16 – RIFIUTI ASSIMILABILI AGLI URBANI	IN CASSONE COMUNE
17 – RIFIUTI BIODEGRADABILI CUCINE E MENSA	IN BIDONI DA 120 LT. COMUNE

PROVINCIA DI BOLZANO

COMUNE DI LAGUNDO

SPEZIALBIER-BRAUEREI FORST BIRRA-BIÈRE-BEER-BIER

PLANIMETRIA DELLO STABILIMENTO ALLEGATO 7 ZONIZZAZIONE RIFIUTI

PLANIMETRIA STATO DI FATTO

scala 1:1000

BIRRA FORST S.p.A.

IL TECNICO

Geom. Enrico De Joannon

COLLEGIO DEI GEOMETRI E DEI GEOMETRI LAUREATI DELLA PROVINCIA DI BOLZANO

ENRICO DE JOANNON

567

COLLEGIO DEI GEOMETRI E DEI GEOMETRI LAUREATI DELLA PROVINCIA DI BOLZANO

BOLZANO, ottobre 2004

aggiornam. maggio 2010

aggiornam. marzo 2011

aggiornam. luglio 2016

aggiornam. novembre 2018

STUDIO TECNICO ASSOCIATO GEOM. DE JOANNON & PAPA - Via A. Duca D'Aosta 74, 39100 BOLZANO - tel/fax 0471280598 e-mail: deppa@libero.it