


KEYPLAN

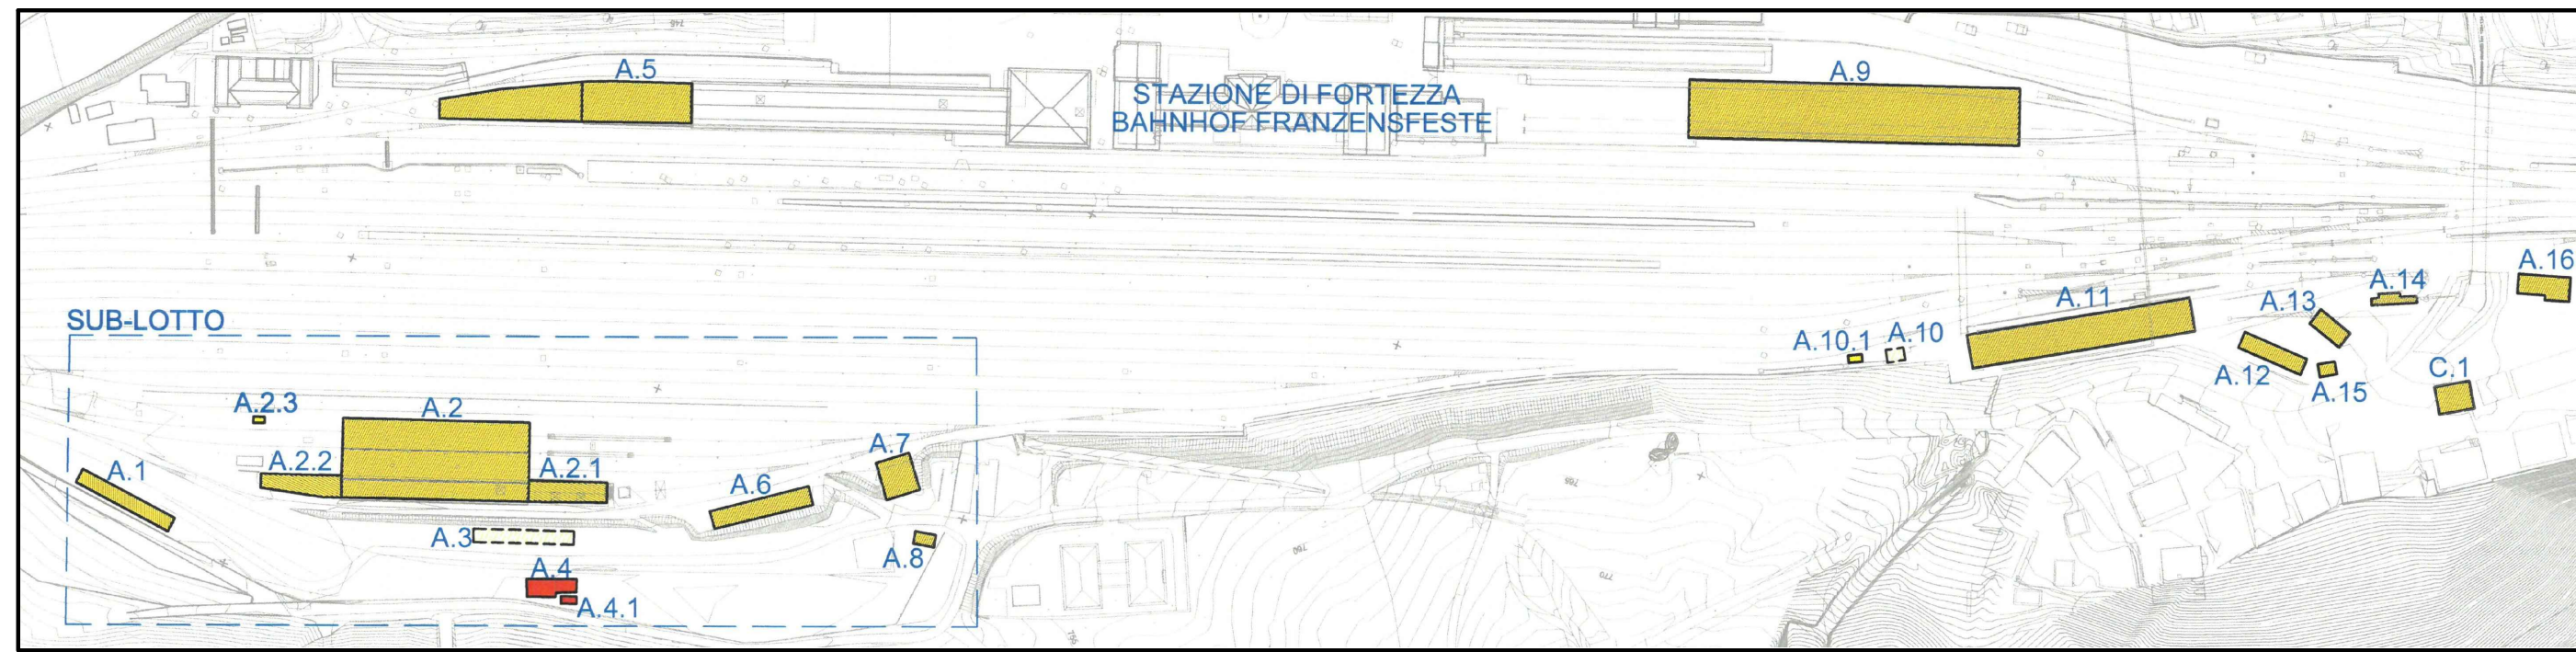

CONTAINER DA RIMUOVERE E SMALTIRE




LEGENDA/LEGENDE

DIV. INFRASTRUTTURA


UNITA' IMMOBILIARI MAPPATE	MQ UTILI	MQ TOTALI
05021001	50,56	68,52
MQ TOTALI UNITA'IMMOBILIARI	50,56	68,52

PIANTA PIANO TERRA
GRUNDRISS ERDGESCHOSS

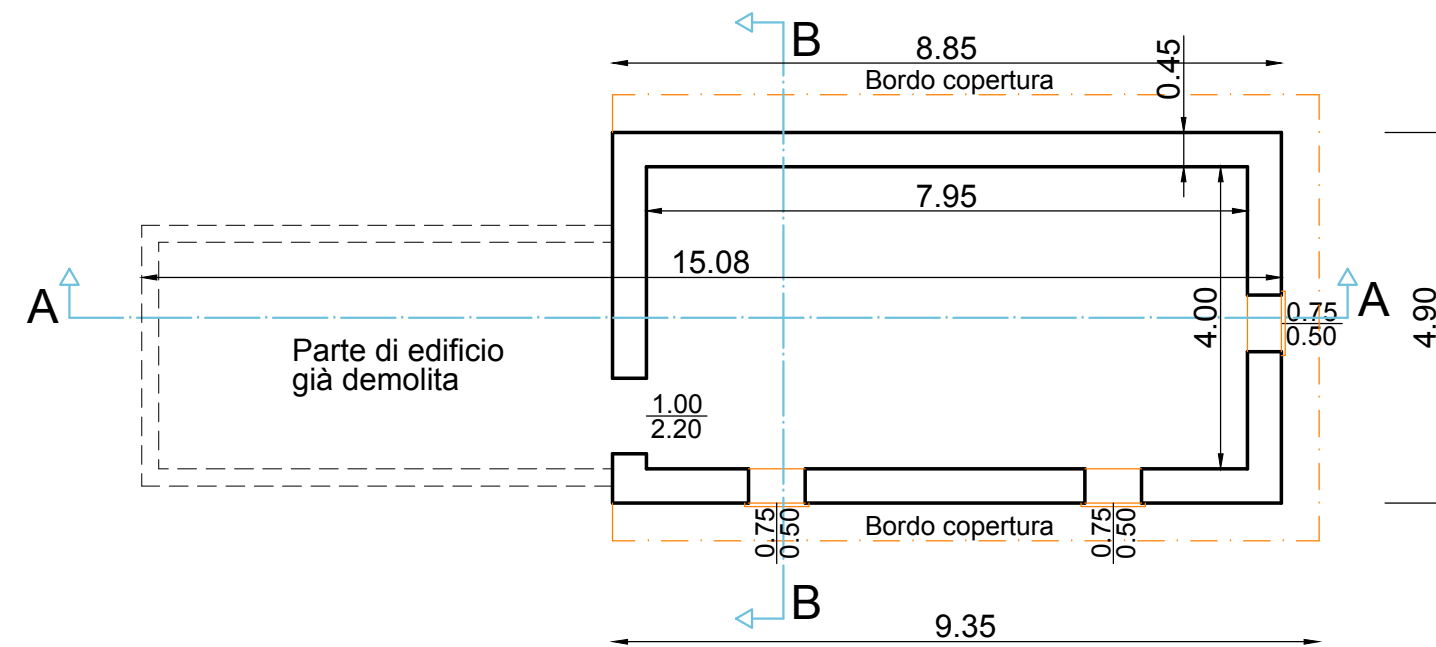


EDIFICIO A.4/HAUS A.4

PIANTA PIANO TERRA
GRUNDRISS ERDGESCHOSS

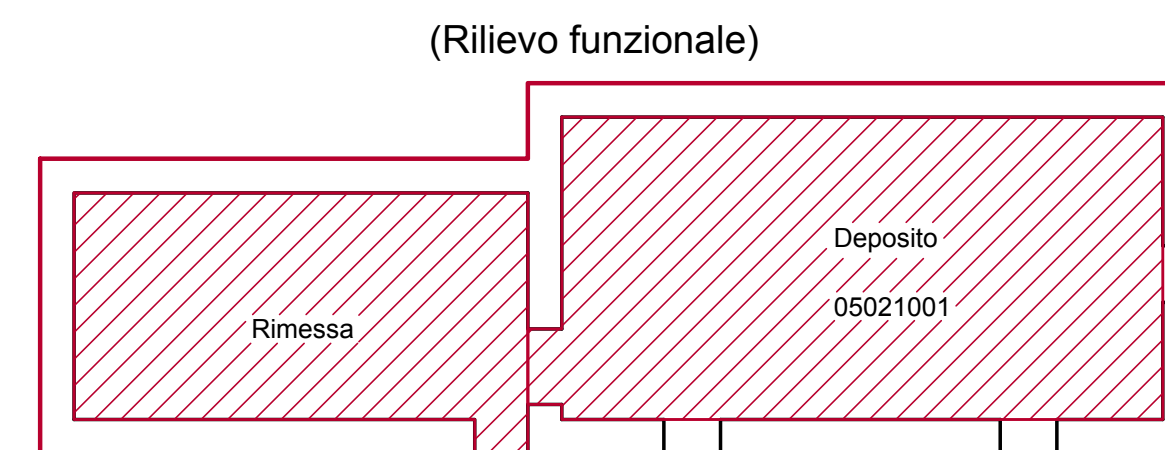


PIANTA TETTO
GRUNDRISS DACH



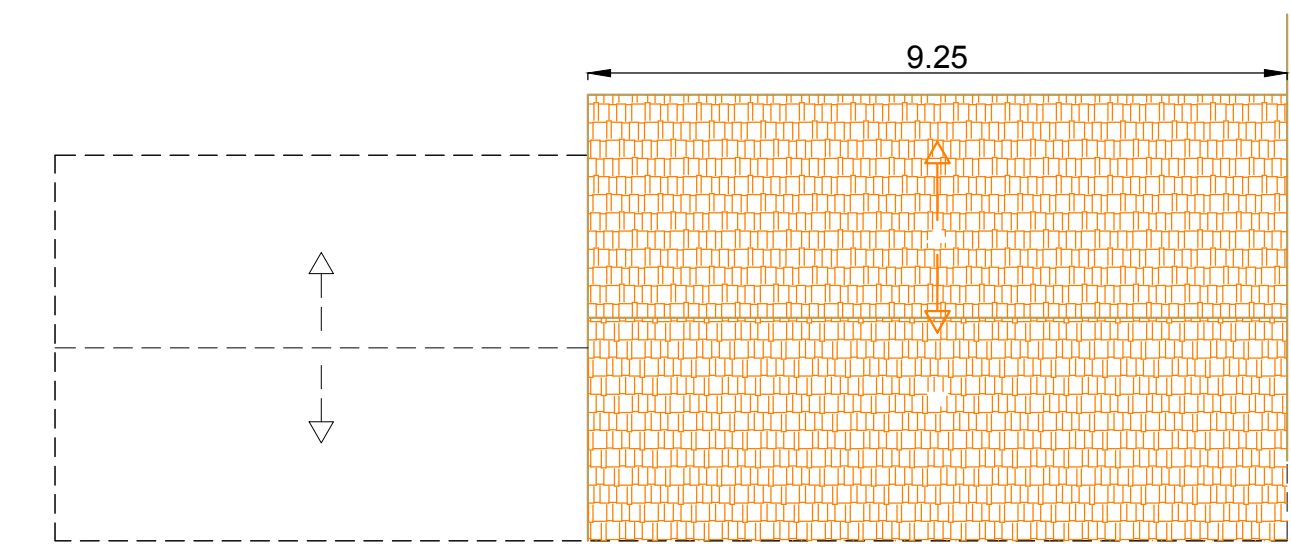


Copertura a falde con struttura in legno, manto in tegole MQ.54,60
Giebedach mit Holzstruktur, Zegeldach MQ.54,60

SEZIONE A-A/SCHNITT A-A

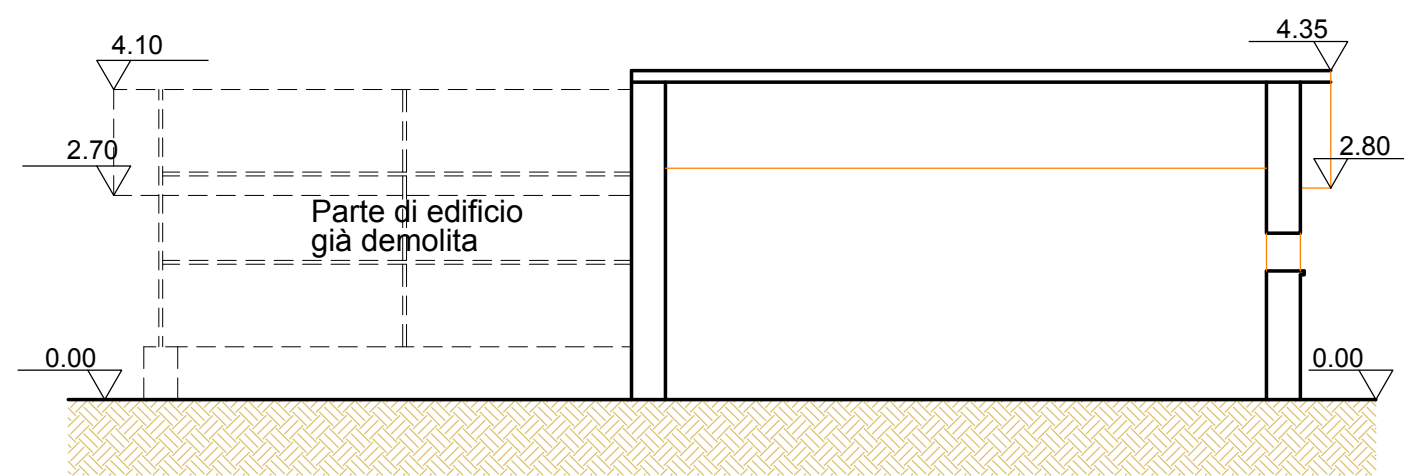

SEZIONE B-B/SCHNITT B-B

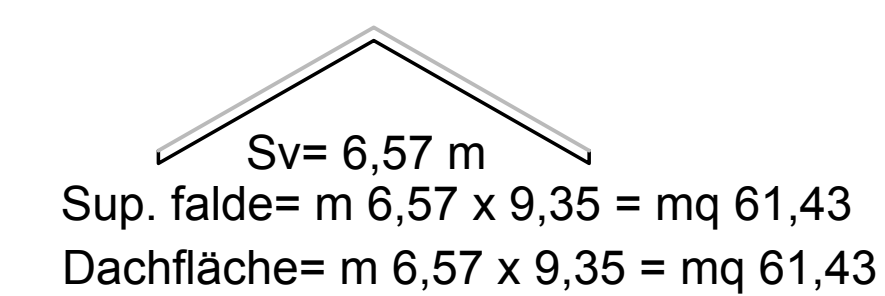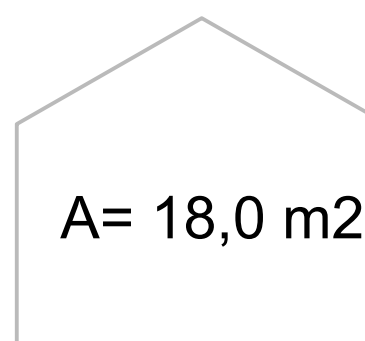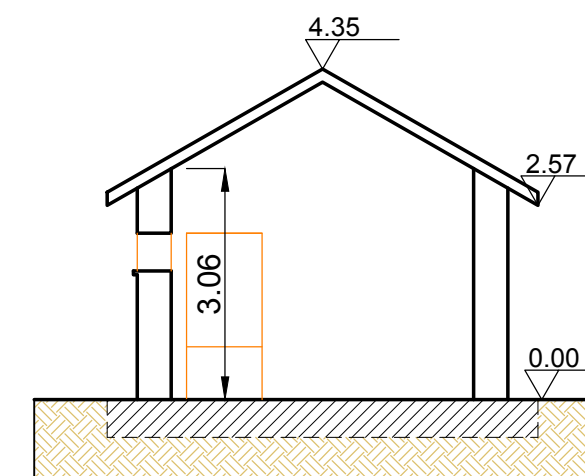

Cubatura / Kubatur: (m 8,85 x 18,0) = 159,30 m³


Fondaz. ca inclusa quella dell'edificio demolito
Stahlbetonfundament inbegriffen die des abgebrochenen Gebäudes

mq/m 2,85 x 16,08 = 45,82 mc

Rintero / Zuschüttung = 45,82 mc


EDIFICIO A.4.1/HAUS A.4.1

PIANTA
GRUNDRISS

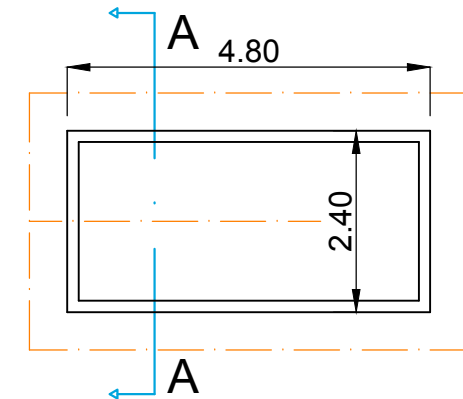


A = 6,30 m²

COPERTURA
DACH

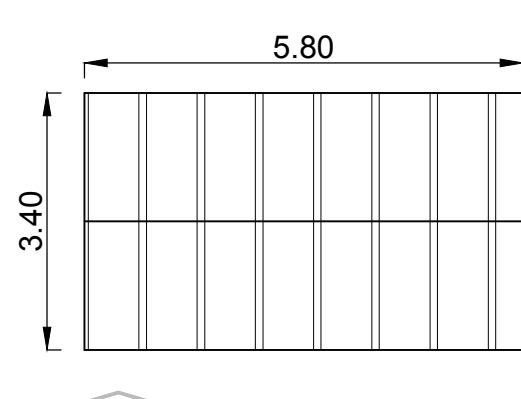

Sv = 3,60 m
Sup. falde = m 3,60 x 5,80 = mq 20,88
Dachfläche = m 3,60 x 5,80 = mq 20,88

SEZIONE A-A
SCHNITT A-A

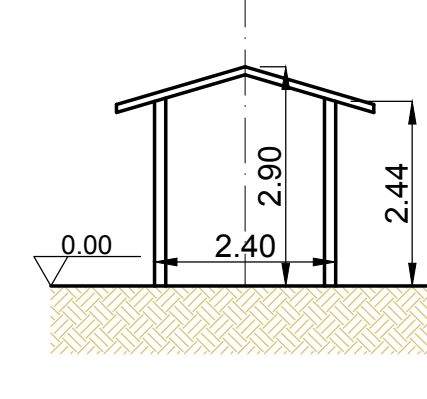

Cubatura / Kubatur: (m 6,30 x 4,80) = 30,24 m³

EDIFICIO ANNESSO (A4/1) / NEBENGEBAUDE (A4/1)



DOCUMENTAZIONE FOTOGRAFICA/PHOTODOKUMENTATION



Bearbeitungsstand
Stato di elaborazione

Revisione	Revisions	Änderungen Modifiche	Verantwortlicher Änderung Responsabile modifica	Datum Data
00	Erstversion / Prima Versione		S. Pernici	26.06.2018
01				
02				
03				
04				
05				

Mit Beteiligung der Europäischen Union aus dem Haushalt der Trans europäischen Verkehrsnetze finanziertes Vorhaben
Opera finanziata con la partecipazione dell'Unione Europea attraverso il bilancio delle reti di trasporto trans-europee



Ausbau Eisenbahnachse München-Verona
BRENNER BASISTUNNEL
Ausführungsplanung

Potenziamento asse ferroviario Monaco - Verona
GALLERIA DI BASE DEL BRENNERO
Progettazione esecutiva

Baulos H81 Bahnhof Franzensfeste

Lotto H81 Stazione Fortezza

Sub-Baulos	Sublotto
Vorarbeiten Bahnhofsbereich	Attività preparatorie area di stazione
Fachbereich	Settore
Abbrüche	Demolizioni
Titel	Titolo
Gebäude "A.4"	Edificio "A.4"
Grundrisse und Schnitte	Piante e Sezioni

		Datum / Data	Name / Nome
Bearbeitet / Elaborato		26.06.2018	S. Pernici
Geprüft / Verificato		30.06.2018	L. Rausa
GALLERIA DI BASE DEL BRENNERO - BRENNER BASISTUNNEL BBT SE		Freigegeben / Autorizzato	M. Ianeselli
Piazza Stazione 1 • I-39100 Bolzano Tel.: +39 0471 0622-10 • Fax: +39 0471 0622-11 Amraser Str. 8 • A-6020 Innsbruck Tel.: +43 512 4030 • Fax: +43 512 4030-110 Email: bbt@bbt-se.com • www.bbt-se.com		Gesehen BBT / Visto BBT	
Projekt- kilometer / Chilometro progetto		von / da bis / a bei / al	Status Documento / Stato documento
Staat Stato	Los Lotto	Einheit Unità	Vertrag Contratto
02	H81	AF	001
			KSN
			D1012
			12014
			00