


KEYPLAN


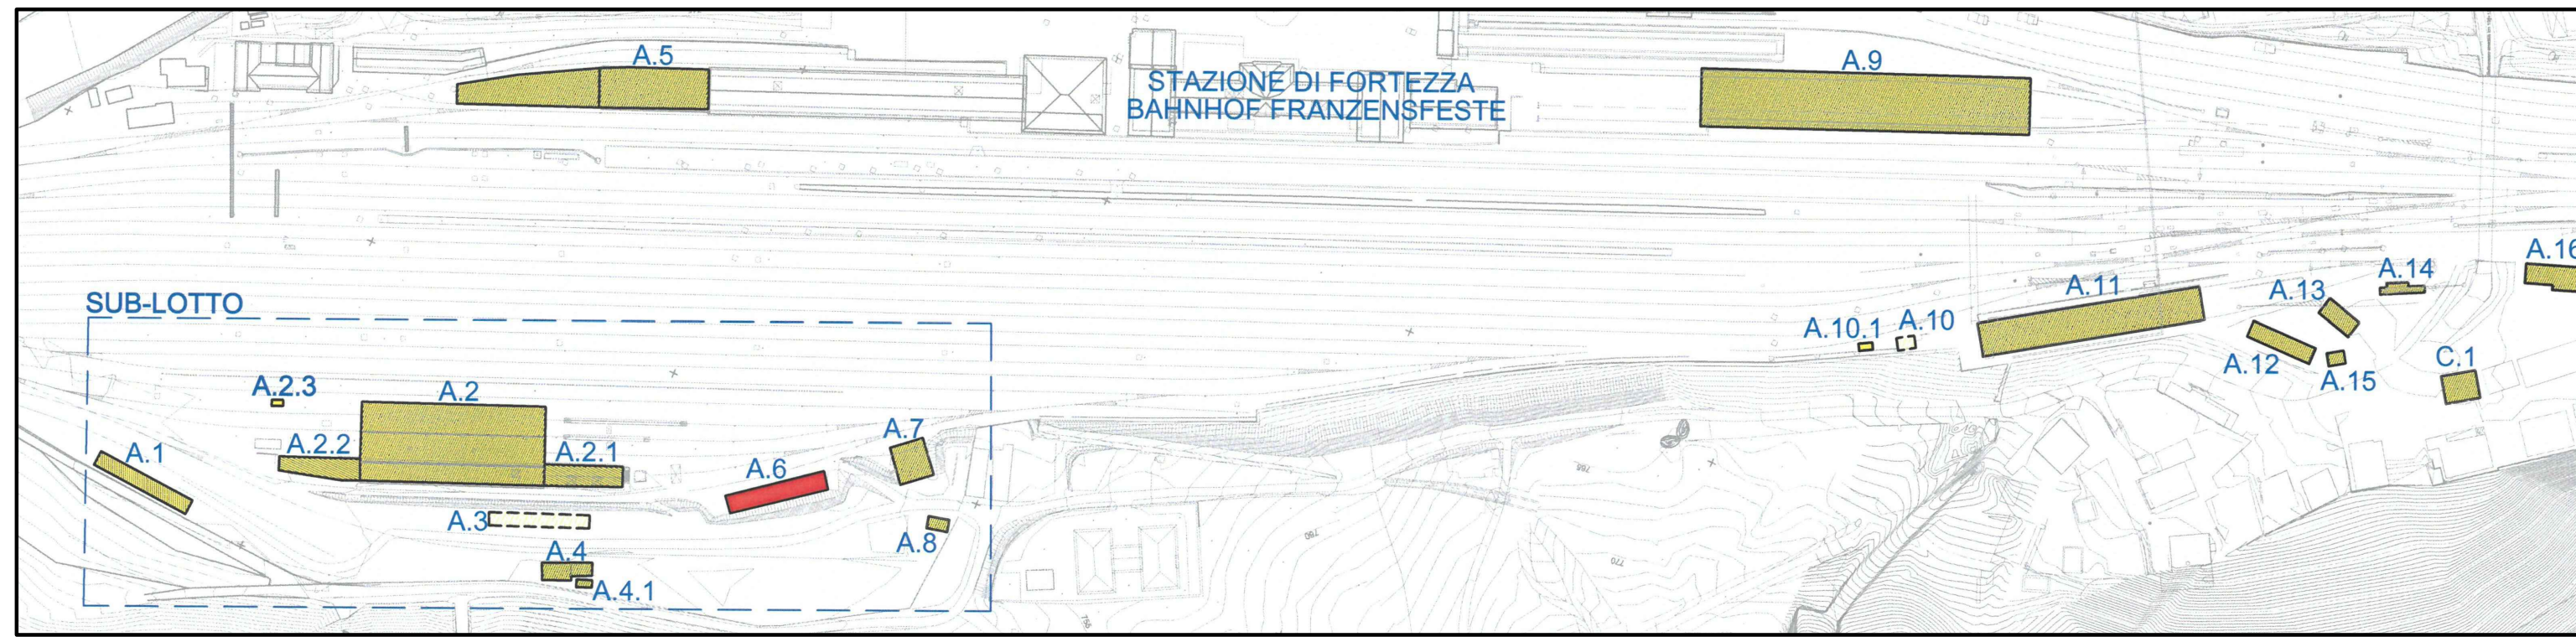


LEGENDA/LEGENDE
DIVISIONE INFRASTRUTTURA

UNITA' IMMOBILIARI MAPPATE	MQ UTILI	MQ TOTALI
03007001	23,80	30,02
03007002	13,40	16,13
03007003	44,12	50,68
03007004	26,24	30,86
MQ TOTALI UNITA' IMMOBILIARI	107,56	127,69

PIANTA PIANO TERRA/GRUNDRISS ERDGESCHOSS

PIANTA COPERTURA/GRUNDRISS DACH

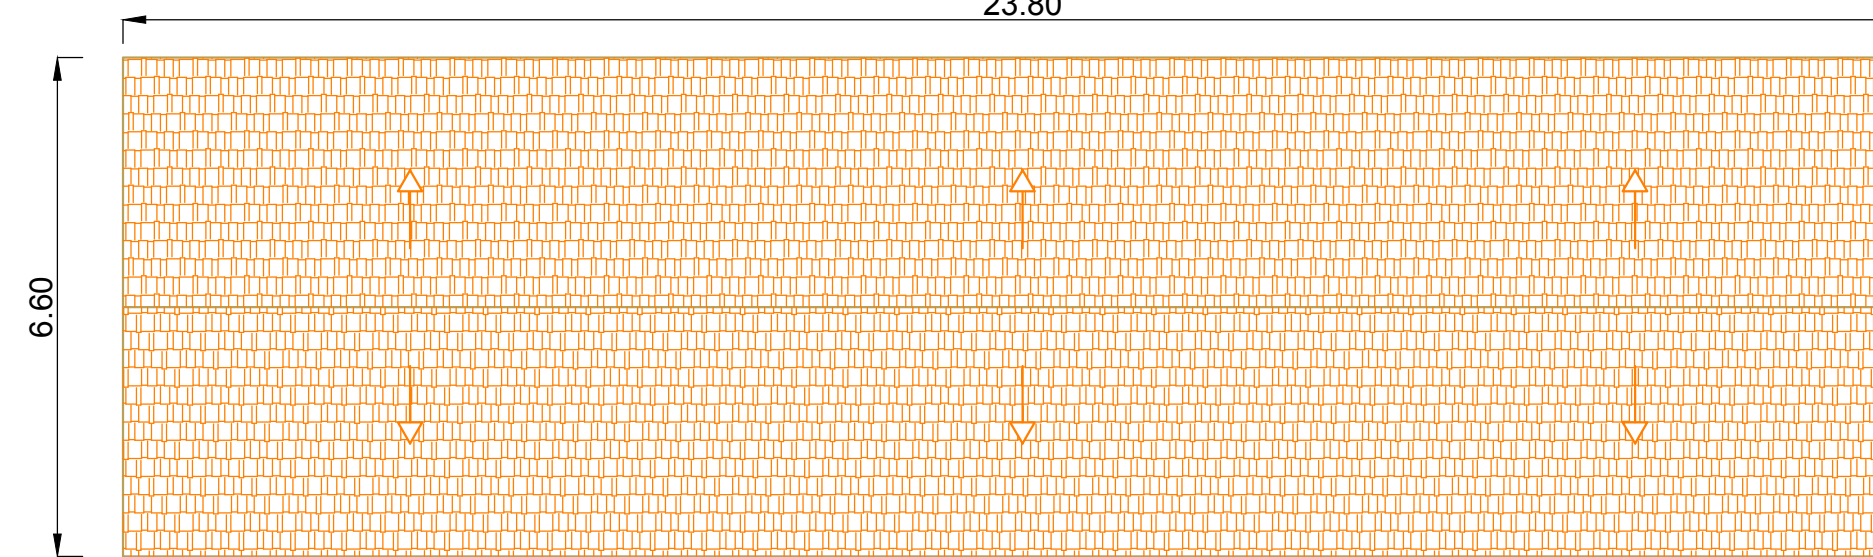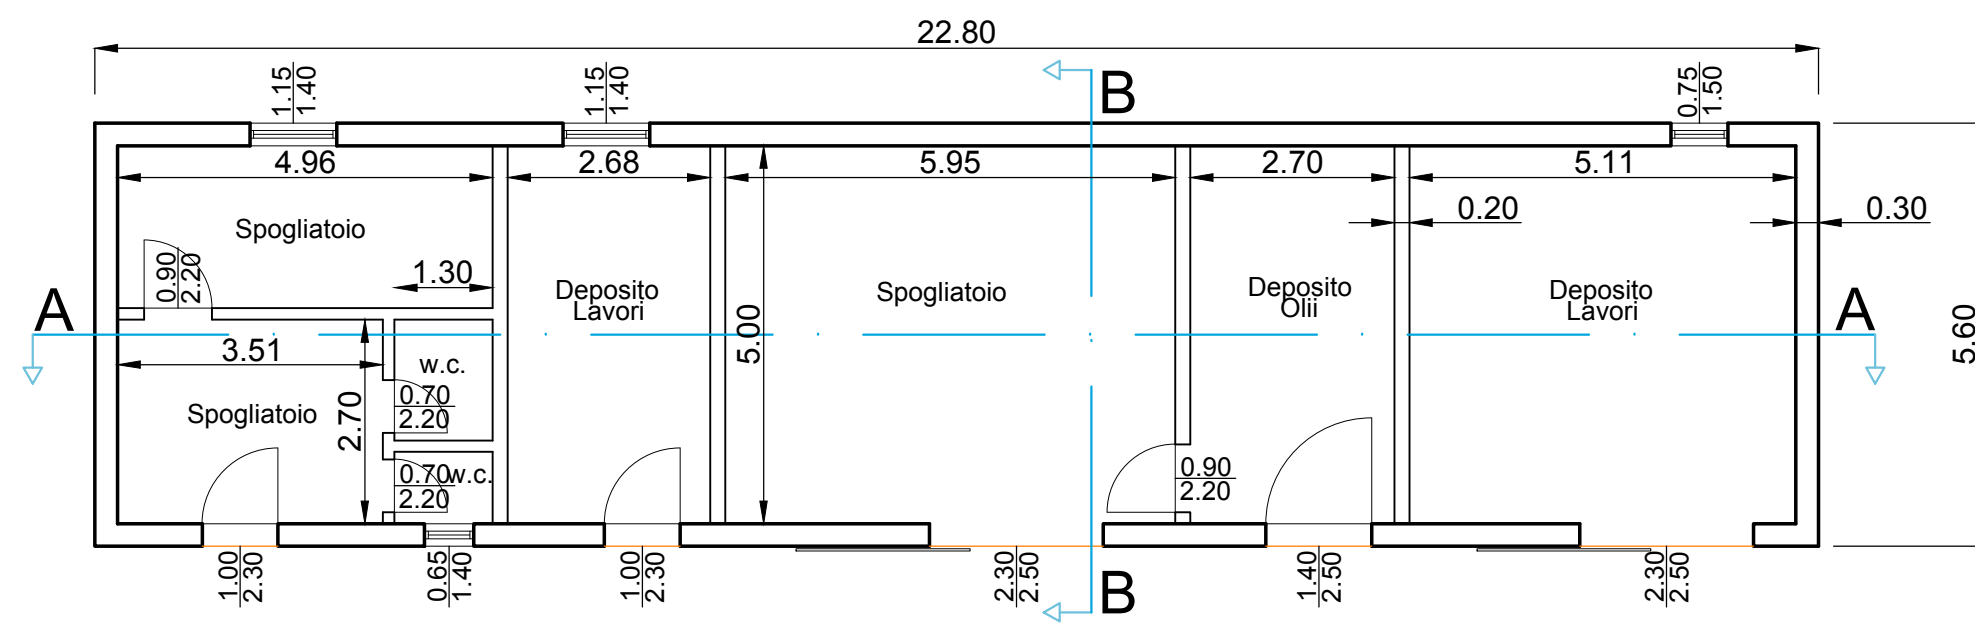


Copertura con struttura in legno e manto in tegole MQ. 157,08
Dach mit Holzstruktur und Ziegeln MQ. 157,08


PIANTA PIANO TERRA/GRUNDRISS ERDGESCHOSS
(Rilievo funzionale)




SEZIONE A-A/SCHNITT A-A

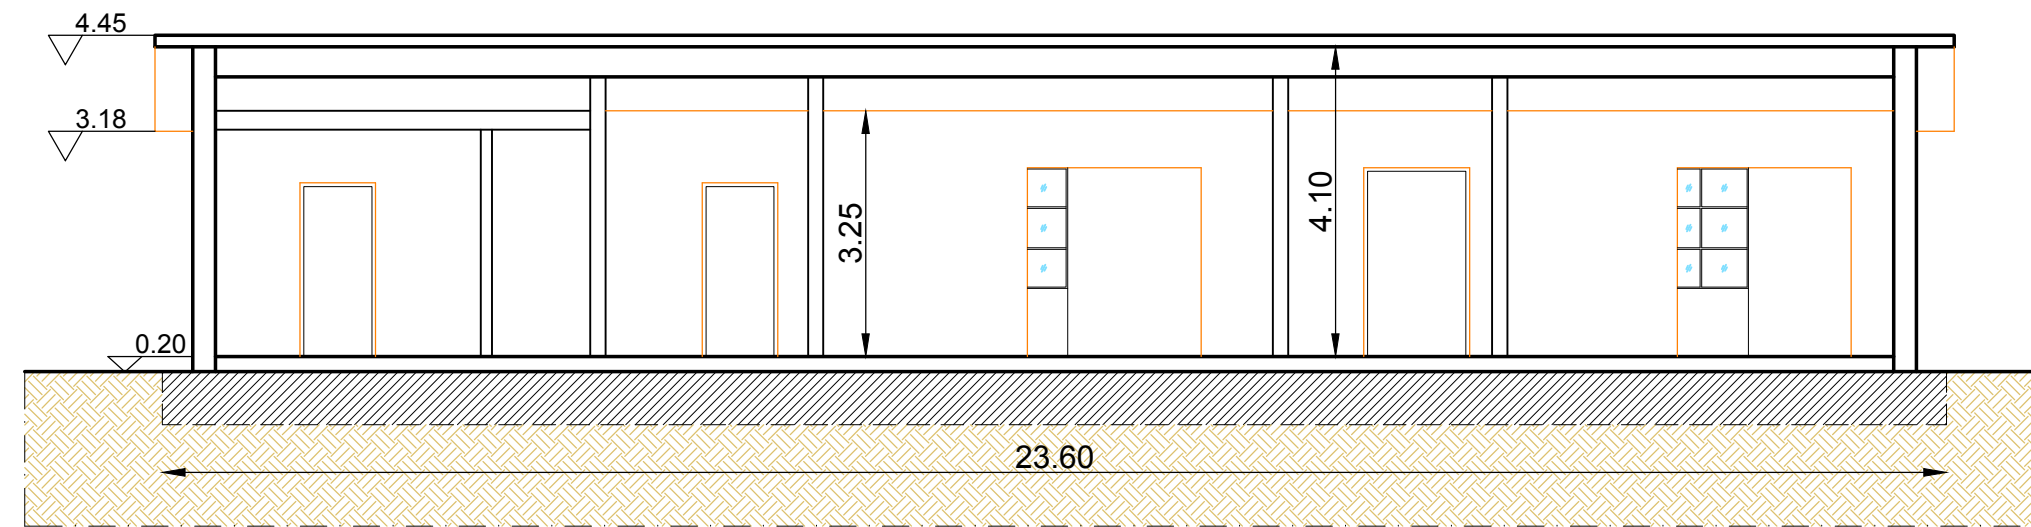

SEZIONE B-B/SCHNITT B-B

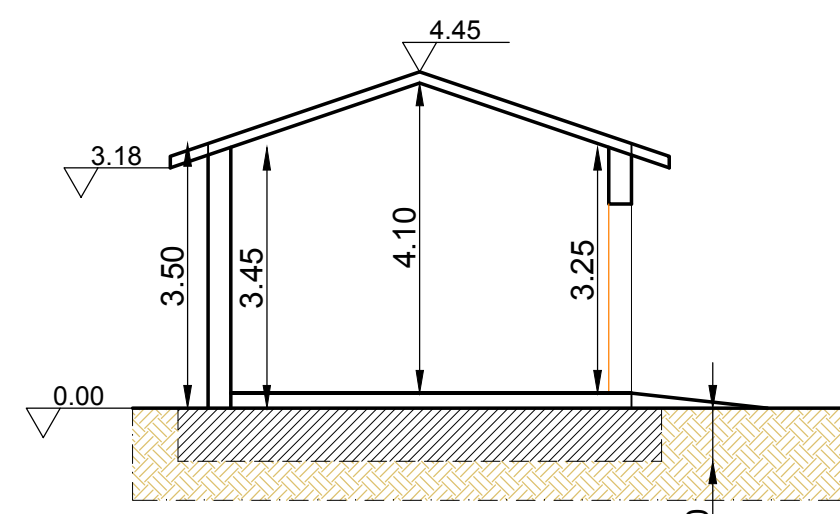

pareti estremità

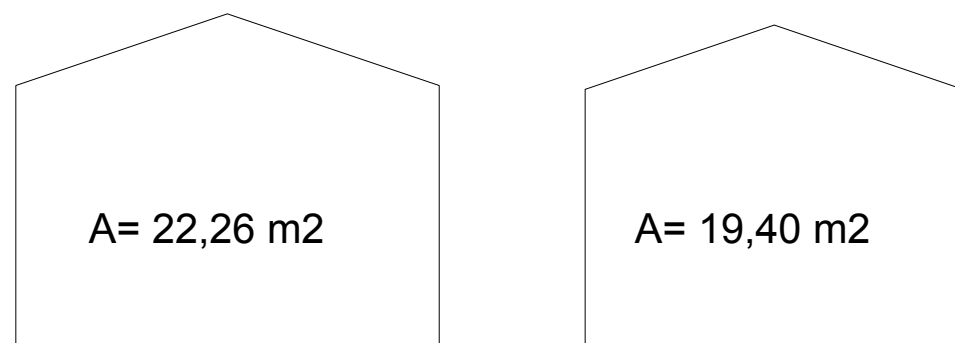

A = 22,26 m²

A = 19,40 m²

19,40 m² x 0,30 x 2 = 11,64 m³

Sv = m 6,97
Sup. falde: = m 6,97 x 23,80 = mq 165,89
Dachfläche: = m 6,97 x 23,80 = mq 165,89

Cubatura: m² 22,26 x 22,80 = 507,52 m³
Kubatur: m² 22,26 x 22,80 = 507,52 m³

Volume fondazione / Volumen Fundament
m 6,40 x 0,70 x 23,60 = mc 105,73

Rinterro/ Zuschüttung
mc 105,73

DOCUMENTAZIONE FOTOGRAFICA/PHOTODOKUMENTATION



Bearbeitungsstand
Stato di elaborazione

Revisione	Modifiche	Responsabile modifica	Data
00	Estensione / Prima Versione	S. Pernici	26.06.2018
01			
02			
03			
04			
05			

Mit Beteiligung der Europäischen Union aus dem Haushalt der Transportsysteme finanziertes Vorhaben
Opera finanziata con la partecipazione dell'Unione Europea attraverso il bilancio delle reti di trasporto trans-europee



Ausbau Eisenbahnachse München-Verona
BRENNER BASISTUNNEL
Ausführungsplanung

Potenziamento asse ferroviario Monaco - Verona
GALLERIA DI BASE DEL BRENNERO
Progettazione esecutiva

Baulos H81 Bahnhof Franzensfeste

Lotto H81 Stazione Fortezza

Sub-Baulos	Sublotto
Vorarbeiten Bahnhofsbereich	Attività preparatorie area di stazione
Fachbereich	Settore
Abbrüche	Demolizioni
Titel	Titolo
Gebäude "A.6"	Edificio "A.6"
Grundrisse und Schnitte	Piante e Sezioni

		Datum / Data	Name / Nome
Bearbeitet / Elaborato		26.06.2018	S. Pernici
Geprüft / Verificato		30.06.2018	L. Rausa
Freigegeben / Autorizzato			M. Ianeselli
GALLERIA DI BASE DEL BRENNERO - BRENNER BASISTUNNEL BBT SE Piazza Stazione 1 • I-39100 Bolzano Tel.: +39 0471 0622-10 • Fax: +39 0471 0622-11 Amraser Str. 8 • A-6020 Innsbruck Tel.: +43 512 4030 • Fax: +43 512 4030-110 Email: bbt@bbt-se.com • www.bbt-se.com			
Projekt- kilometer / Chilometro progetto	von / da bis / a bei / al	56+250 57+101	Bau- kilometer / Chilometro opera
Staat Stato	Los Lotto	Einheit Unità	Staat Stato
02	H81	AF	001
Dokumententyp Tipo documento		Vertrag Contratto	Nummer Codice
KSN		D1012	12016
Revision Revisione		00	