


KEYPLAN

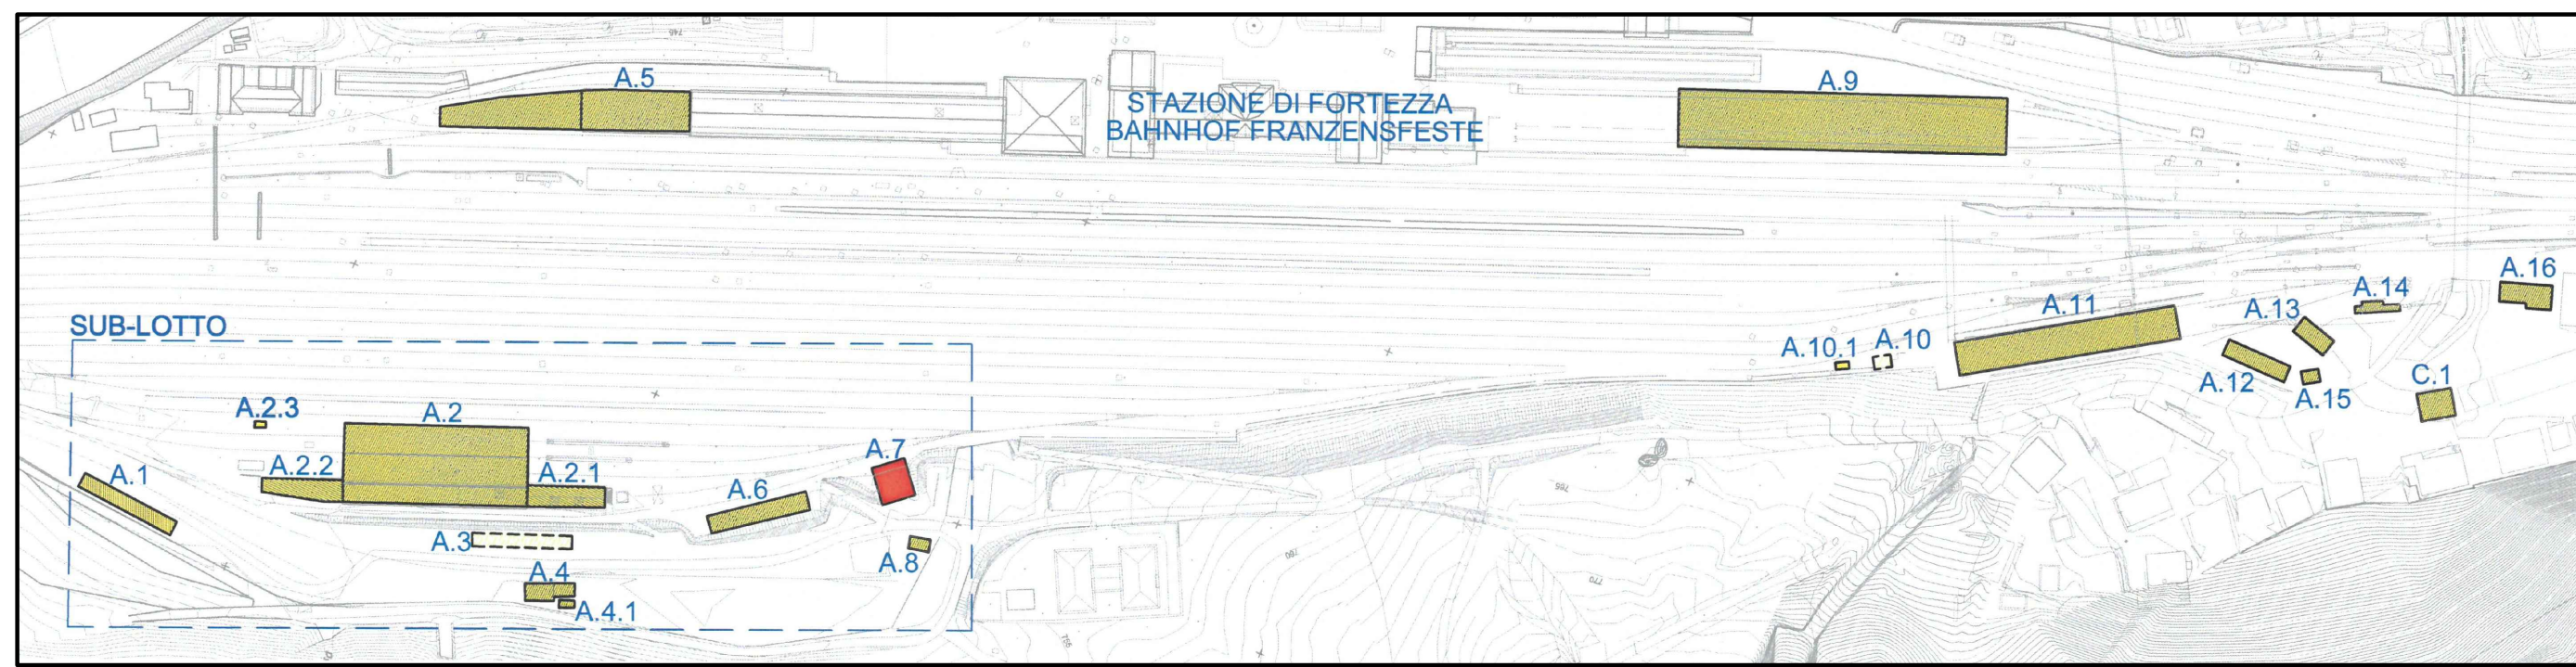

DOCUMENTAZIONE FOTOGRAFICA/PHOTODOKUMENTATION



LEGENDA/LEGENDE




UNITA' AMBIENTALI MAPPATE	MQ UTILI	MQ TOTALI
00026	85,19	99,11
MQ TOTALI UNITA' AMBIENTALI	85,19	99,11

PIANTA PIANO TERRA
GRUNDRISS ERDGESCHOSS

COPERTURA
DACH


PIANTA PIANO TERRA
GRUNDRISS ERDGESCHOSS
(rilievo funzionale)

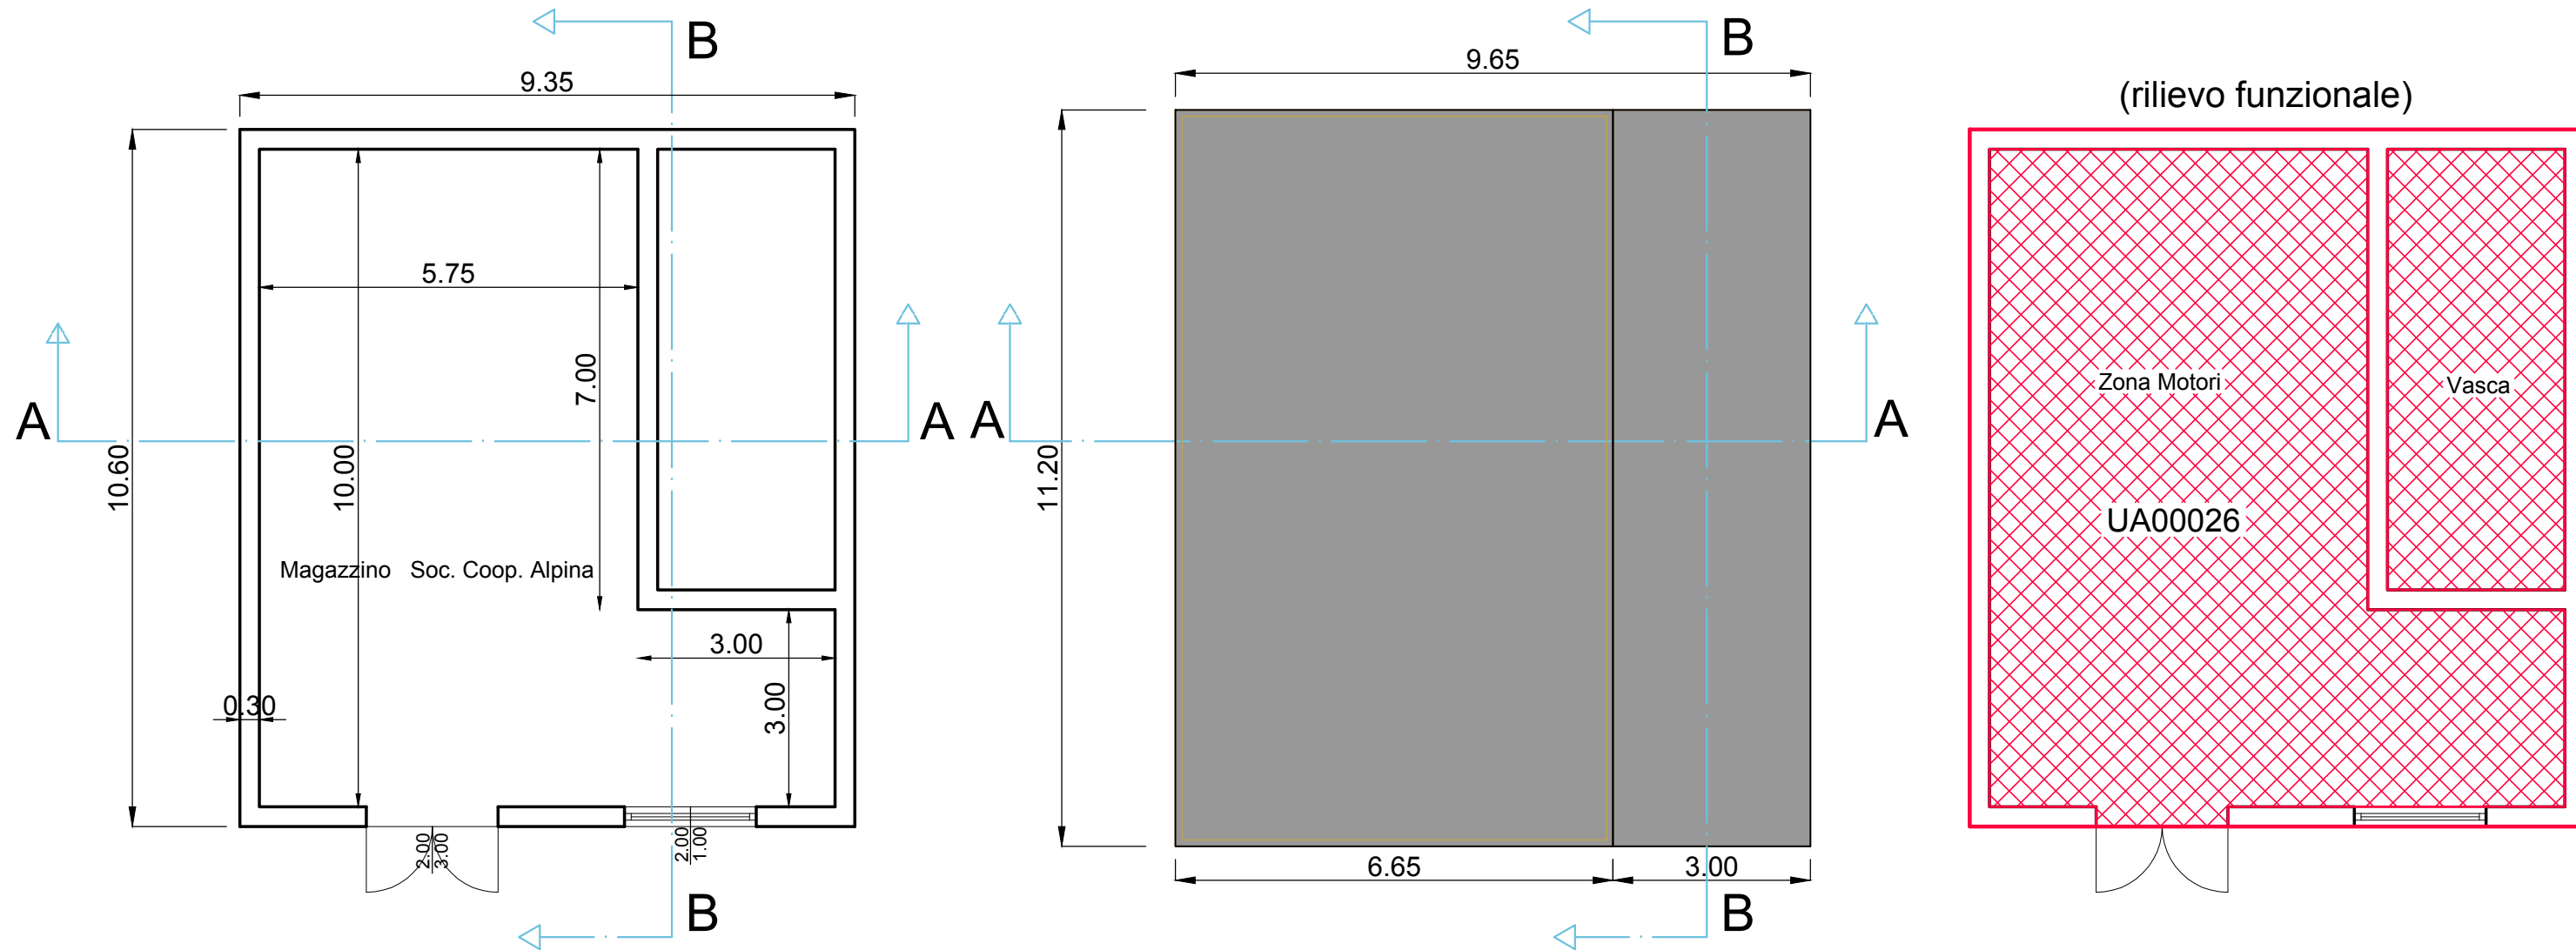

Copertura piana con struttura in CA, manto bituminoso MQ.108,08
Flachdach mit Stahlbetonstruktur, Bituminöse Haut MQ.108,08

SEZIONE B-B/SCHNITT B-B

SEZIONE A-A/SCHNITT A-A

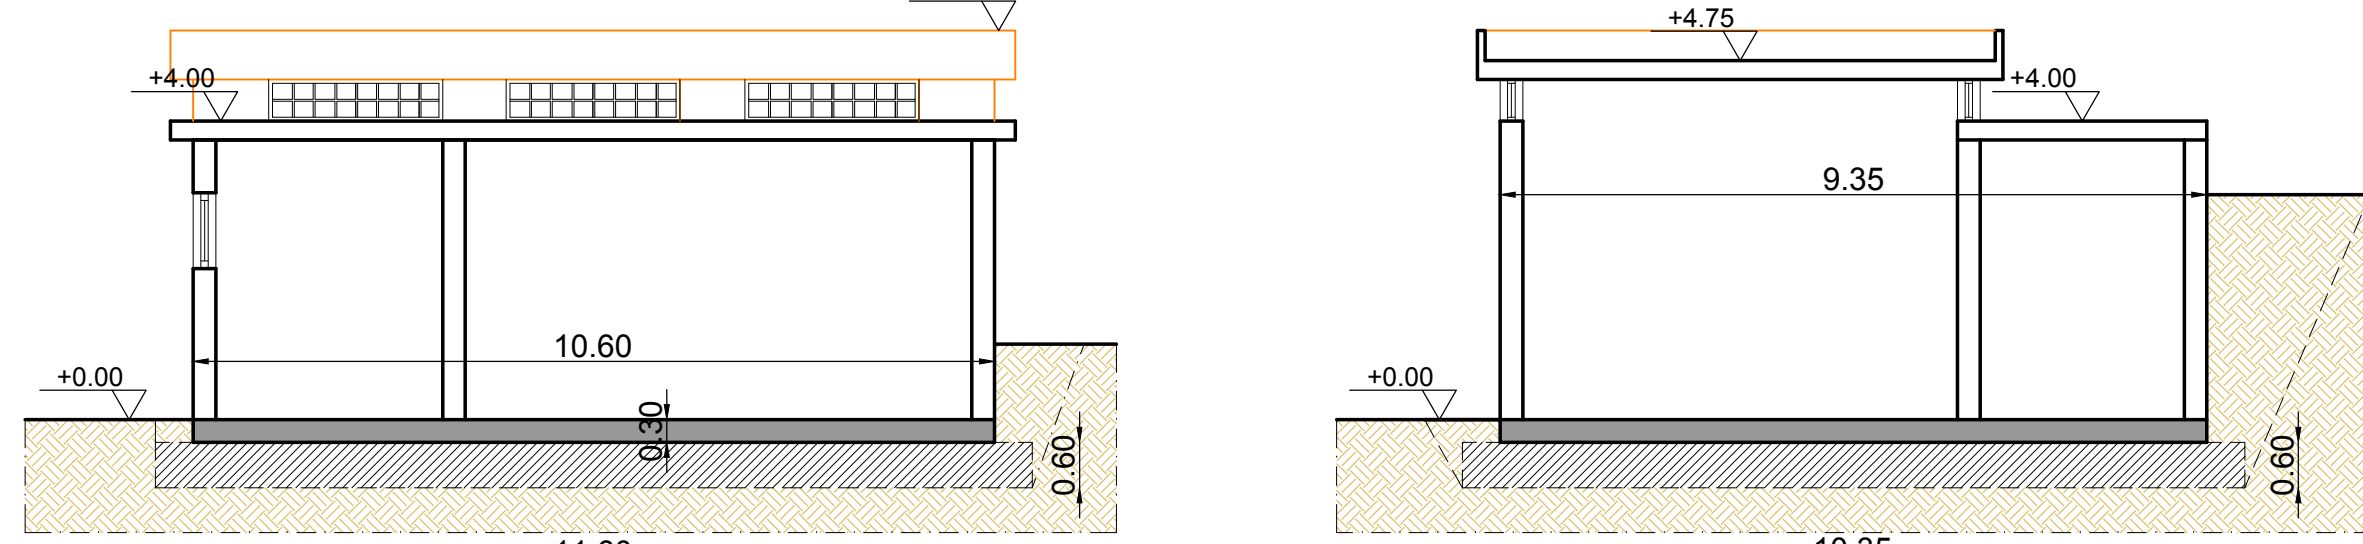

Volume fondaz. c.a./Fundamentvolumen aus Stahlbeton: m 11,6x10,35x0,6=72,04 m3
Volume pavimentaz. c.a./Pflasterungsvolumen aus Stahlbeton: m 9,35x10,60x0,3=59,46 m3

VOLUME SCAVO / VOLUMEN GRUBE
mq. 14,24 x 11,60 = mc 165,18
- 72,04 mc (volume fondaz.)
- 49,46 mc (volume pavimentaz.)
mc 43,68

RINTERRO/ ZUSCHÜTTUNG

Area / Fläche: mq. 9,71
mq. 9,71 x 11,60 = mc 112,63

Cubatura: mq 106,96 x 5,20 = 556,20 m3
Kubatur: mq 106,96 x 5,20 = 556,20 m3

DOCUMENTAZIONE FOTOGRAFICA/PHOTODOKUMENTATION




Bearbeitungsstand
Stato di elaborazione

Revisione	Änderungen / Modifiche	Verantwortlicher Änderung / Responsabile modifica	Datum / Data
00	Erstversion / Prima Versione	S.Pernici	26.06.2018
01			
02			
03			
04			
05			



Mit Beteiligung der Europäischen Union aus dem Haushalt der Transportsysteme Verkehrsnetze finanziertes Vorhaben
Opera finanziata con la partecipazione dell'Unione Europea attraverso il bilancio delle reti di trasporto trans-europee

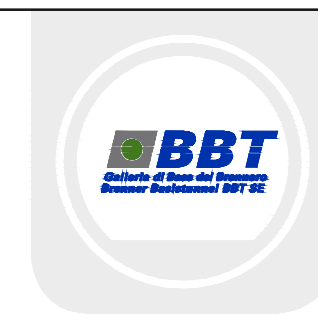

Ausbau Eisenbahnachse München-Verona

BRENNER BASISTUNNEL

Ausführungsplanung

Potenziamento asse ferroviario Monaco - Verona

GALLERIA DI BASE DEL BRENNERO

Progettazione esecutiva

Baulos H81 Bahnhof Franzensfeste

Lotto H81 Stazione Fortezza

Sub-Baulos	Sublotto
Vorarbeiten Bahnhofsbereich	Attività preparatorie area di stazione
Fachbereich	Settore
Abbrüche	Demolizioni
Titel	Titolo
Gebäude "A.7"	Edificio "A.7"
Grundrisse und Schnitte	Piante e Sezioni

	Datum / Data	Name / Nome
Bearbeitet / Elaborato	26.06.2018	S. Pernici
Geprüft / Verificato	30.06.2018	L. Rausa
Freigegeben / Autorizzato		M. Ianeselli
Gesehen BBT / Visto BBT		
Massstab / Scala	1:100	
Projekt-kilometer / Chilometro progetto	von / da bis / a bei / al	56+250 bis / a 57+101
Bau-kilometer / Chilometro opera	von / da bis / a bei / al	
Status Dokument / Stato documento		
Staat / Stato	Los / Lotto	Einheit / Unità
02	H81	AF
Numero	001	
Dokumententyp / Tipo documento	KSN	
Vertrag / Contratto	D1012	
Nummer / Codice	12017	
Revision / Revisione	00	