

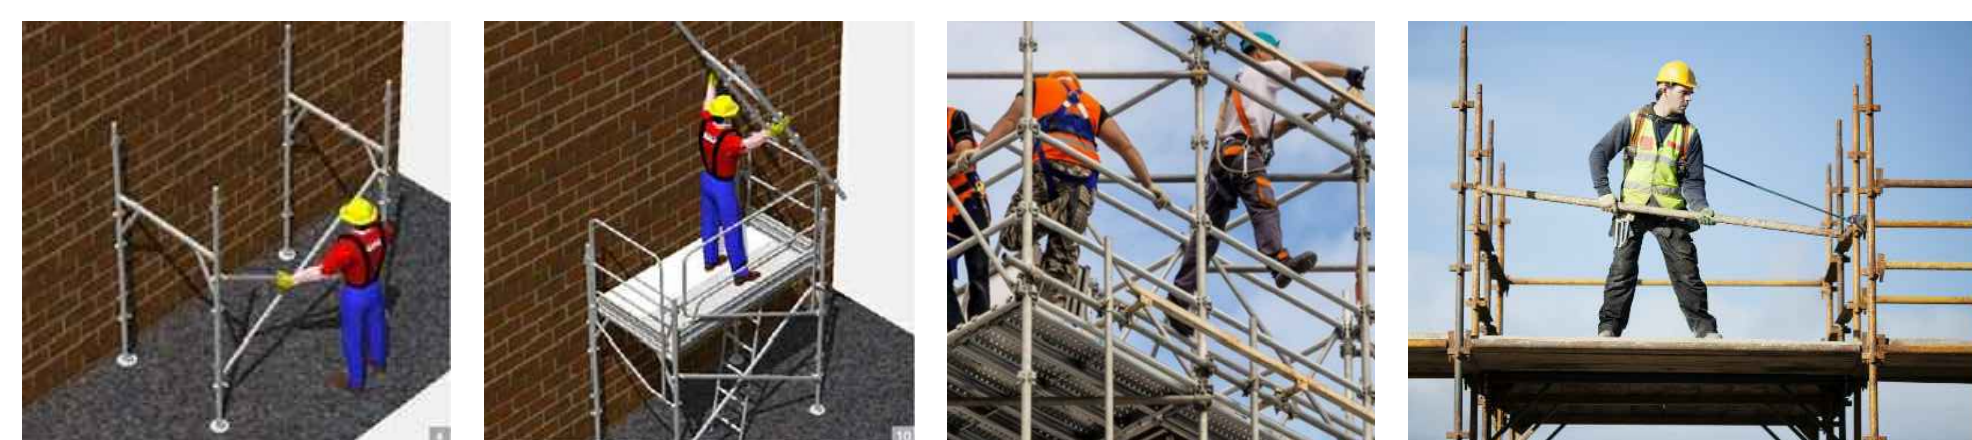


1 EDIFICIO "A9" - DEMOLIZIONE BLOCCO 2  
GEBÄUDE "A9" - ABRUCH BLOCK 2

PIANTA PIANO TERRA/GRUNDRISS ERDGESCHOSS


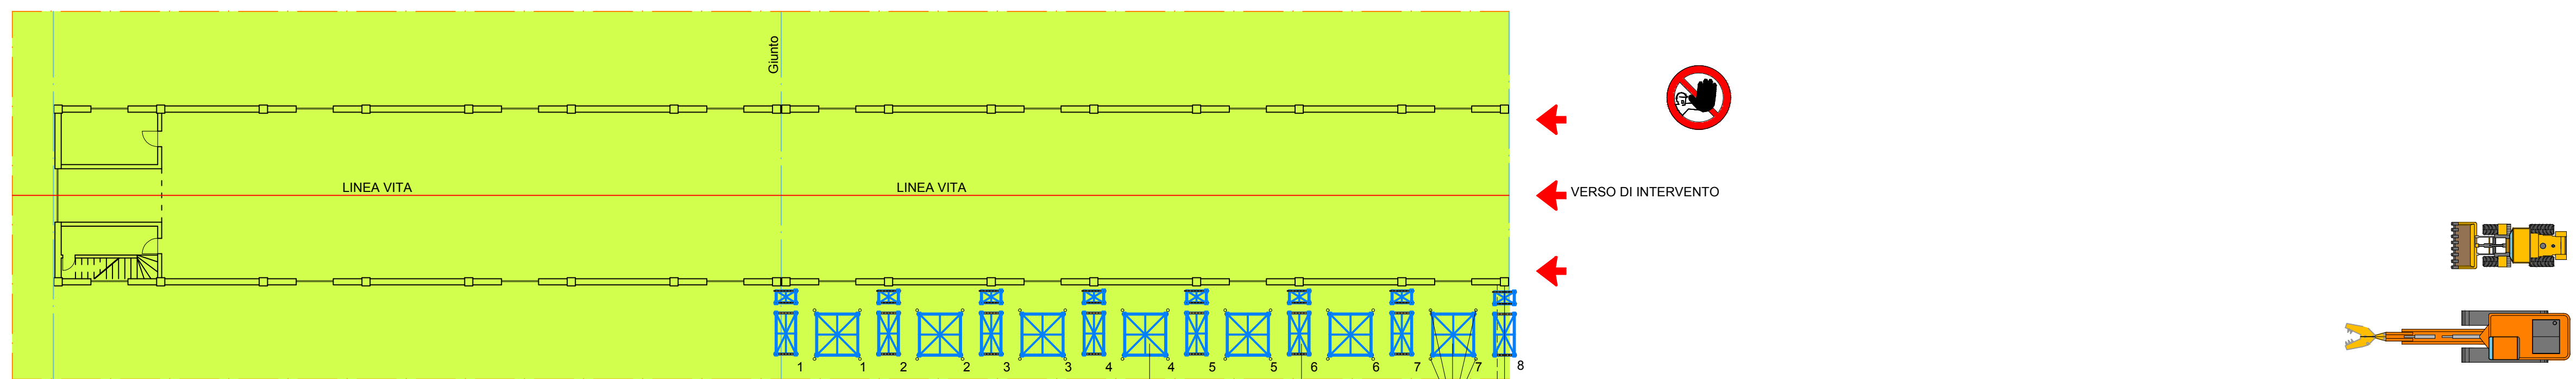


MONTAGGIO CENTRALE PER LE PORZIONI DI SOLETTA  
MONTAGGIO CENTRALE PER LE PORZIONI DI TRAVE  
NR. 4 CAROTAGGI PER LE PORZIONI DI SOLETTA PER IL PASSAGGIO DELLE FIANI DI SOLETTAMENTO

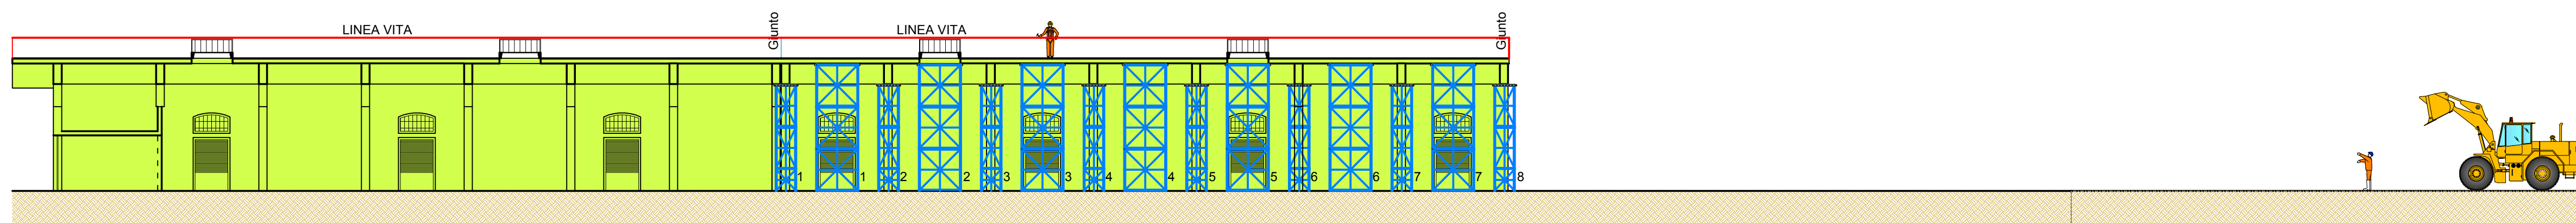


3 EDIFICIO "A9" - DEMOLIZIONE BLOCCO 2  
GEBÄUDE "A9" - ABRUCH BLOCK 2

PIANTA PIANO TERRA/GRUNDRISS ERDGESCHOSS

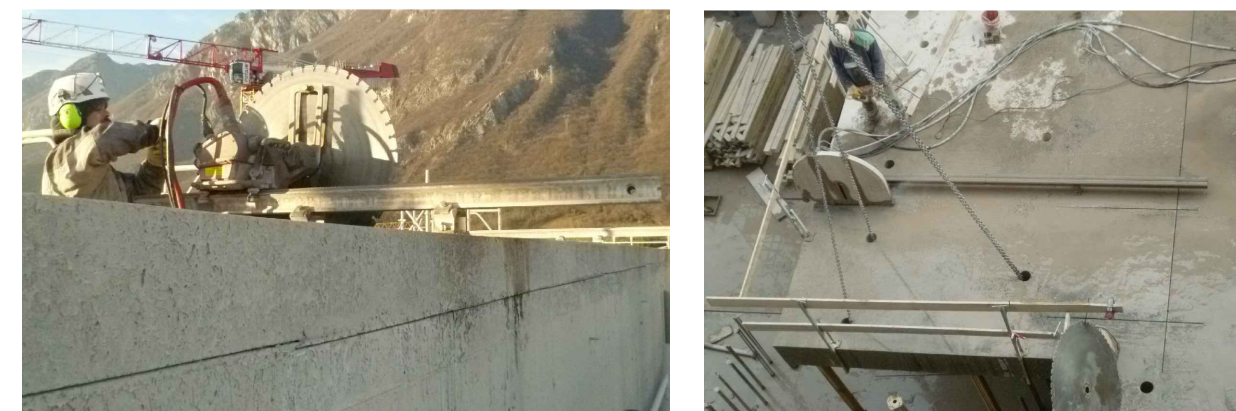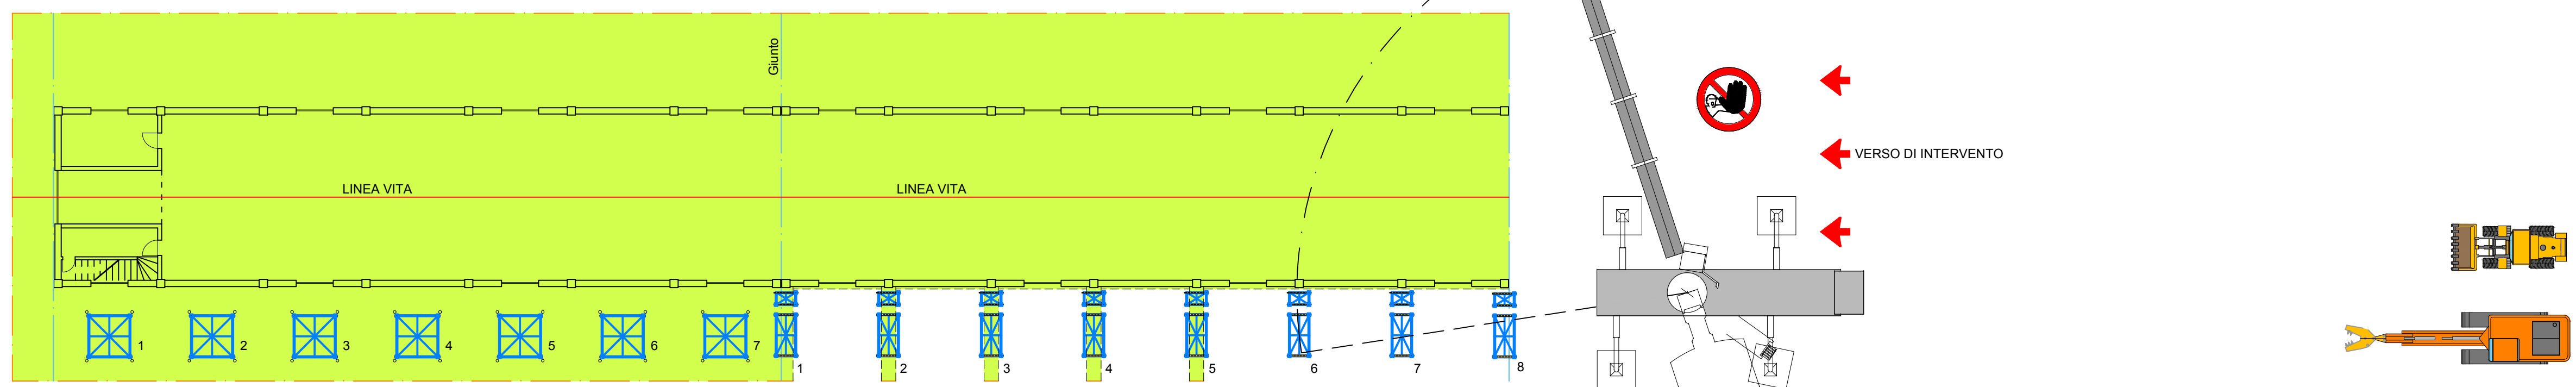


DEMOLIZIONE DELLO SBALZO MEDIANTE TAGLIO CON SEGHE A FILO DIAMANTATO DELLE PORZIONI DI TRAVE

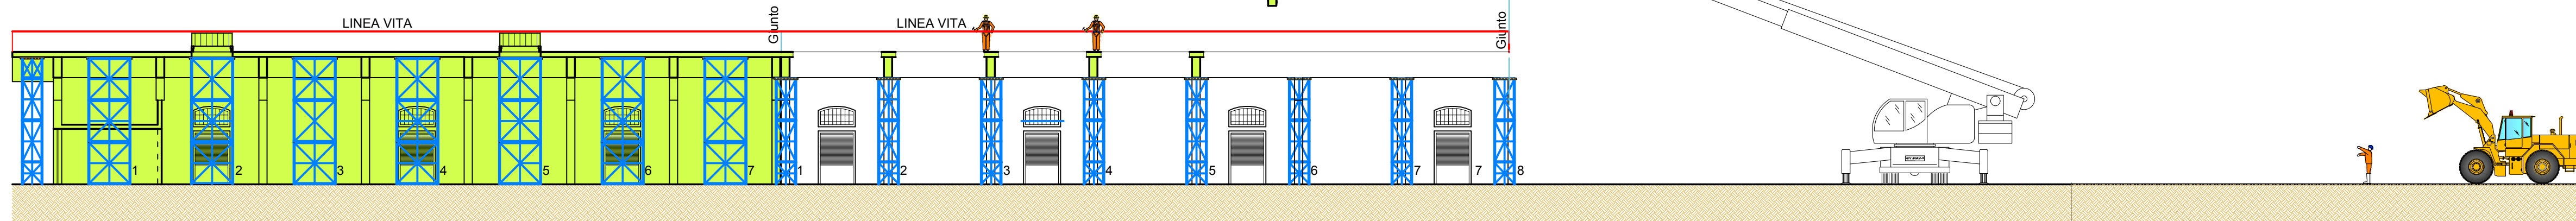


5 EDIFICIO "A9" - DEMOLIZIONE BLOCCO 2  
GEBÄUDE "A9" - ABRUCH BLOCK 2

PIANTA PIANO TERRA/GRUNDRISS ERDGESCHOSS


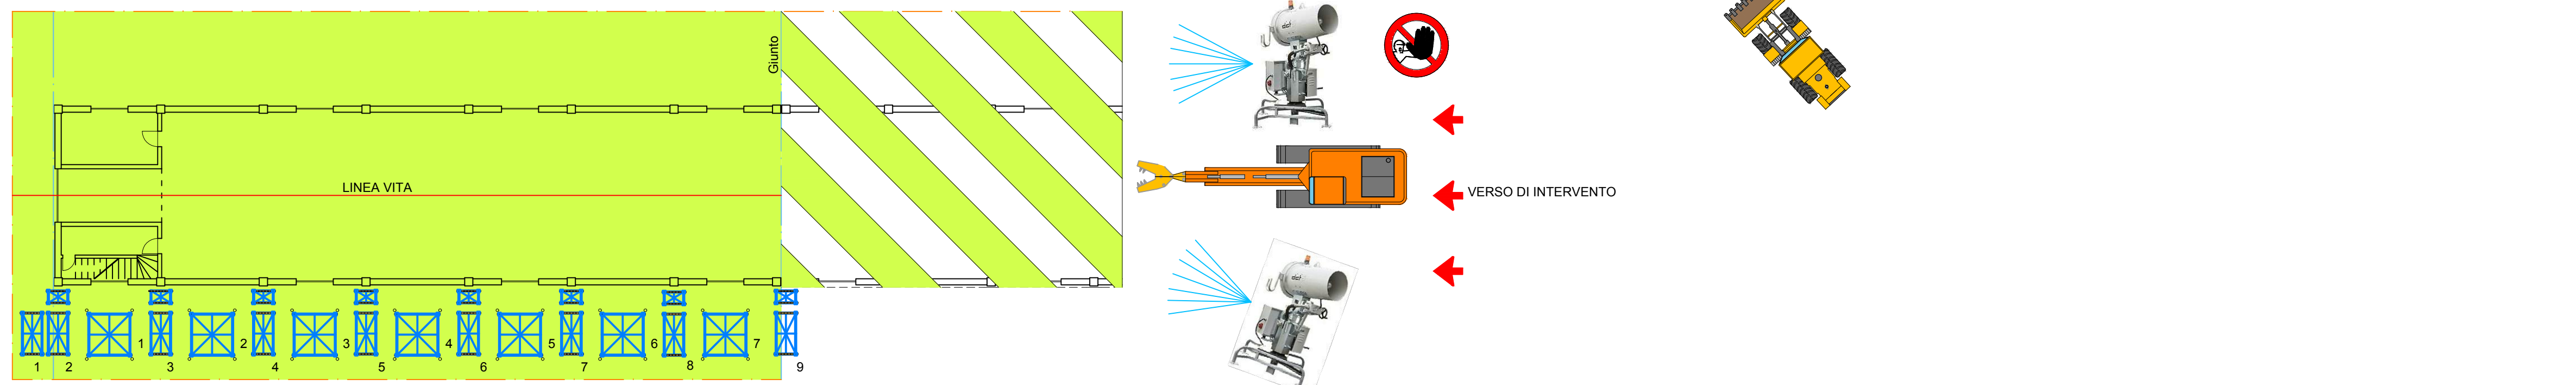


DEMOLIZIONE BLOCCO 2 CON ESCAVATORE CON PINZA IDRAULICA

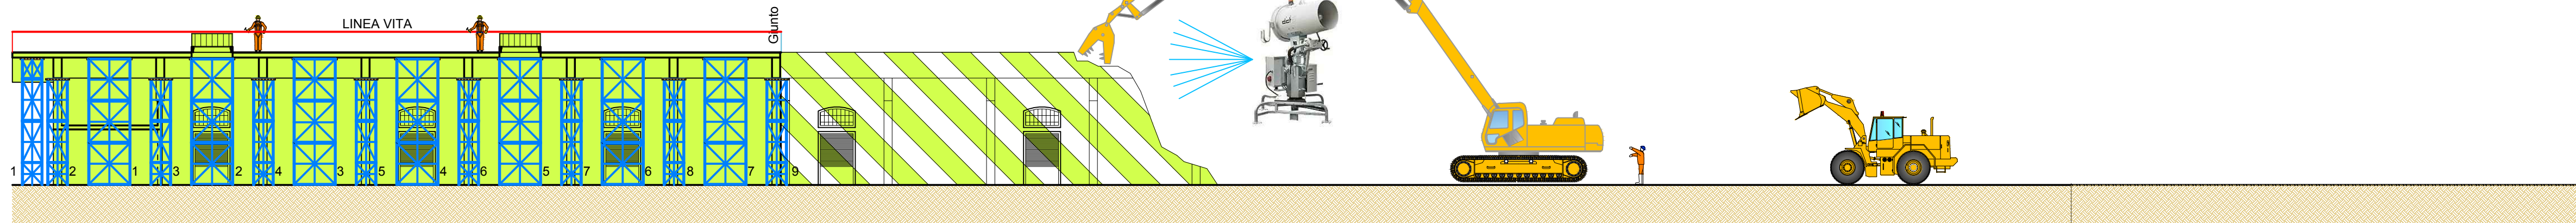


2 EDIFICIO "A9" - DEMOLIZIONE BLOCCO 2  
GEBÄUDE "A9" - ABRUCH BLOCK 2

PIANTA PIANO TERRA/GRUNDRISS ERDGESCHOSS

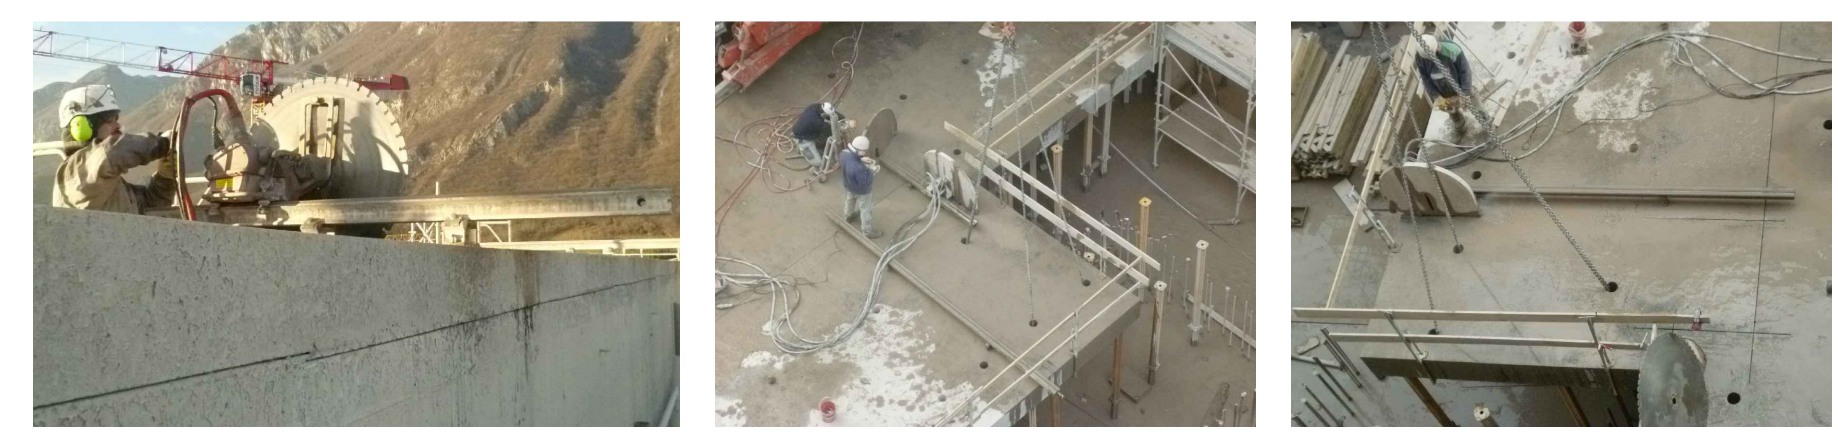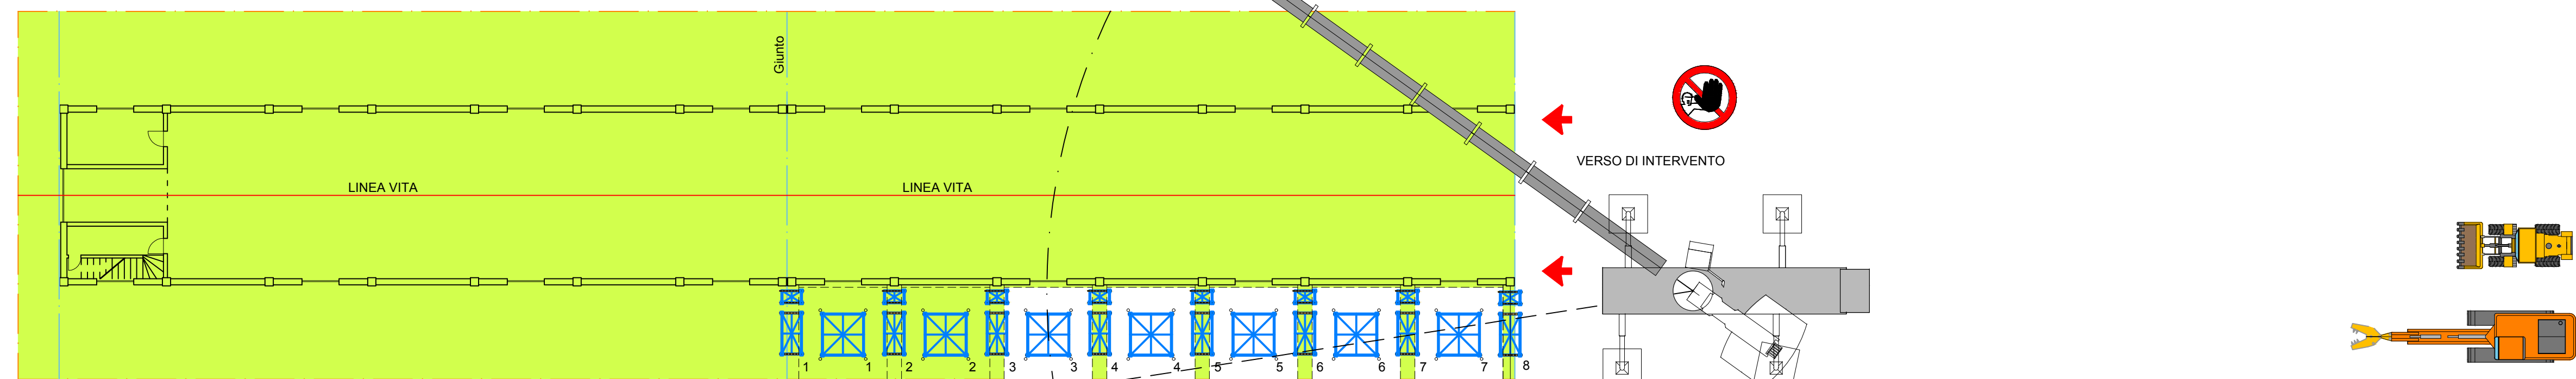


DEMOLIZIONE DELLO SBALZO MEDIANTE TAGLIO CON SEGHE A FILO DIAMANTATO DELLE PORZIONI DI SOLETTA

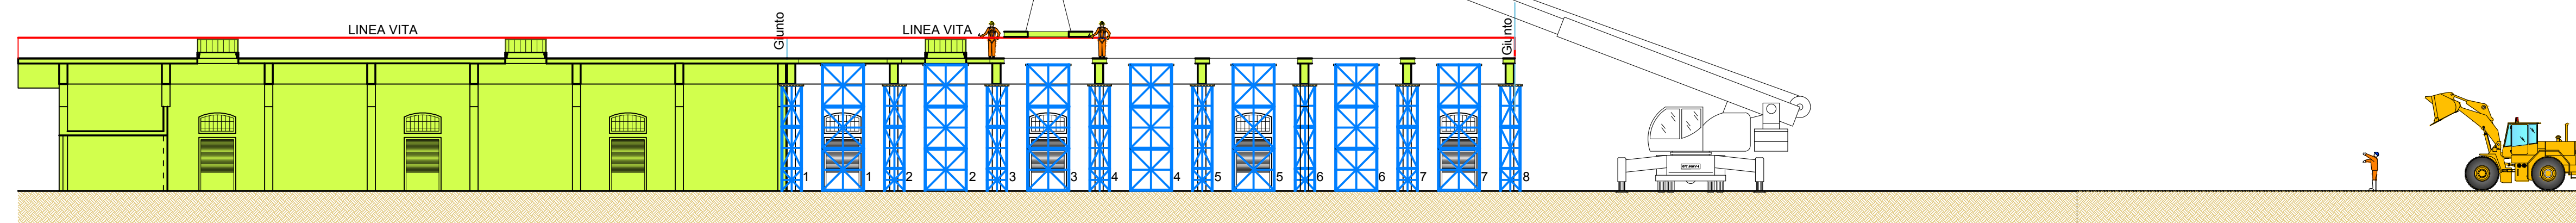


4 EDIFICIO "A9" - DEMOLIZIONE BLOCCO 2  
GEBÄUDE "A9" - ABRUCH BLOCK 2

PIANTA PIANO TERRA/GRUNDRISS ERDGESCHOSS

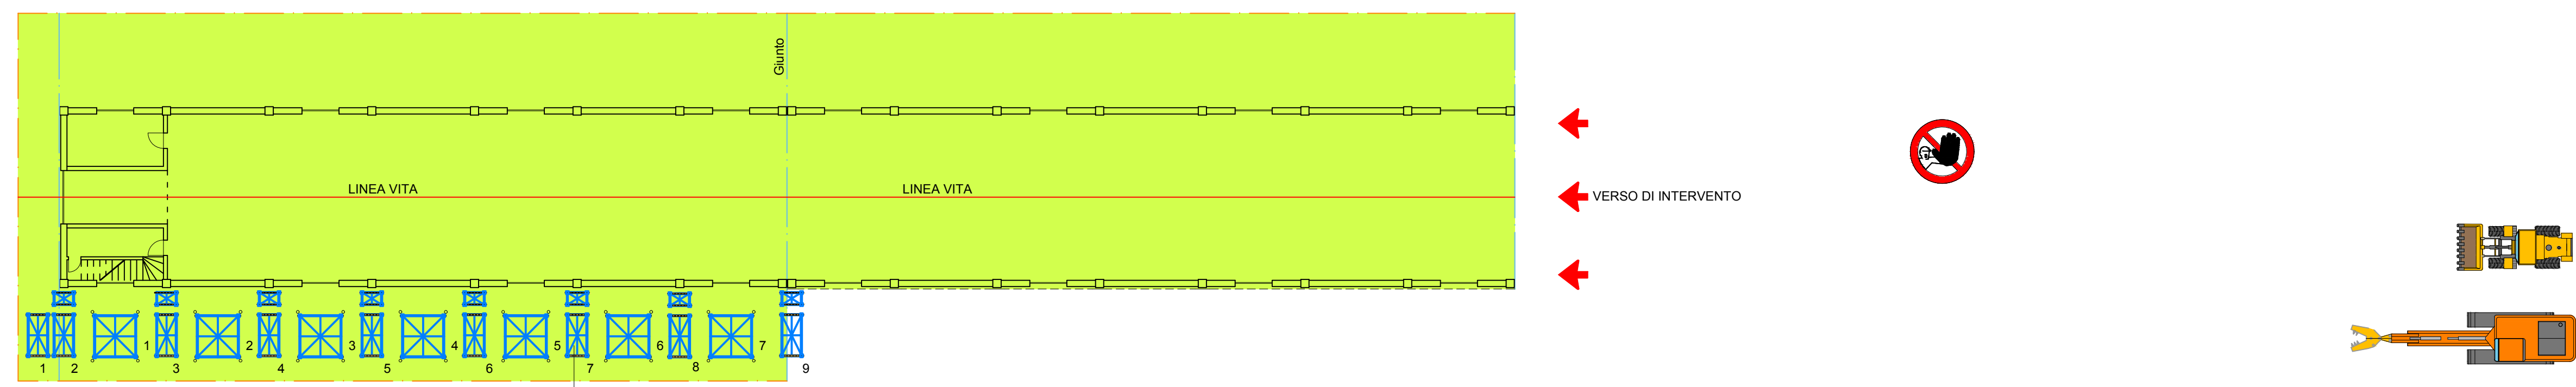


DEMOLIZIONE DELLO SBALZO MEDIANTE TAGLIO CON SEGHE A FILO DIAMANTATO DELLE PORZIONI DI TRAVE

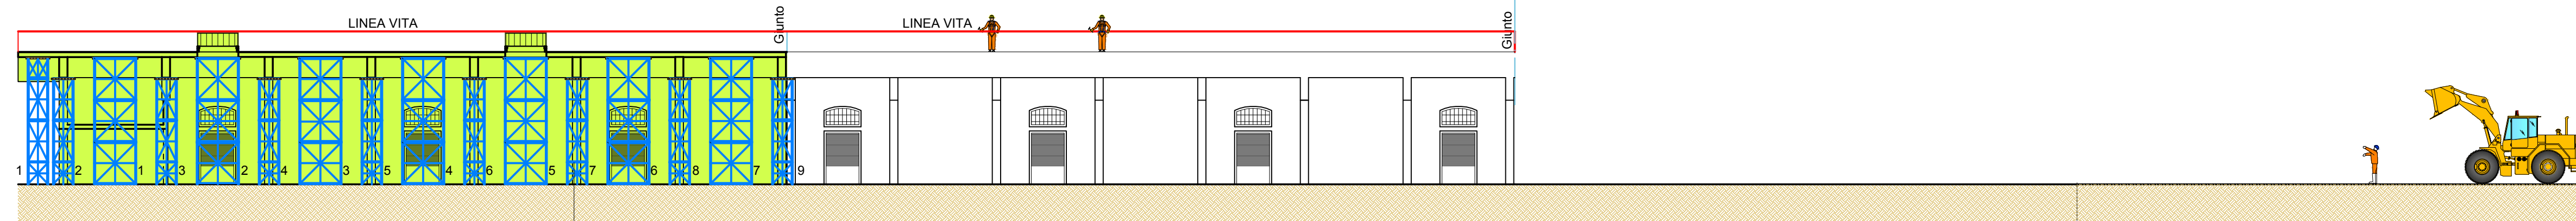


6 EDIFICIO "A9" - DEMOLIZIONE BLOCCO 2  
GEBÄUDE "A9" - ABRUCH BLOCK 2

PIANTA PIANO TERRA/GRUNDRISS ERDGESCHOSS

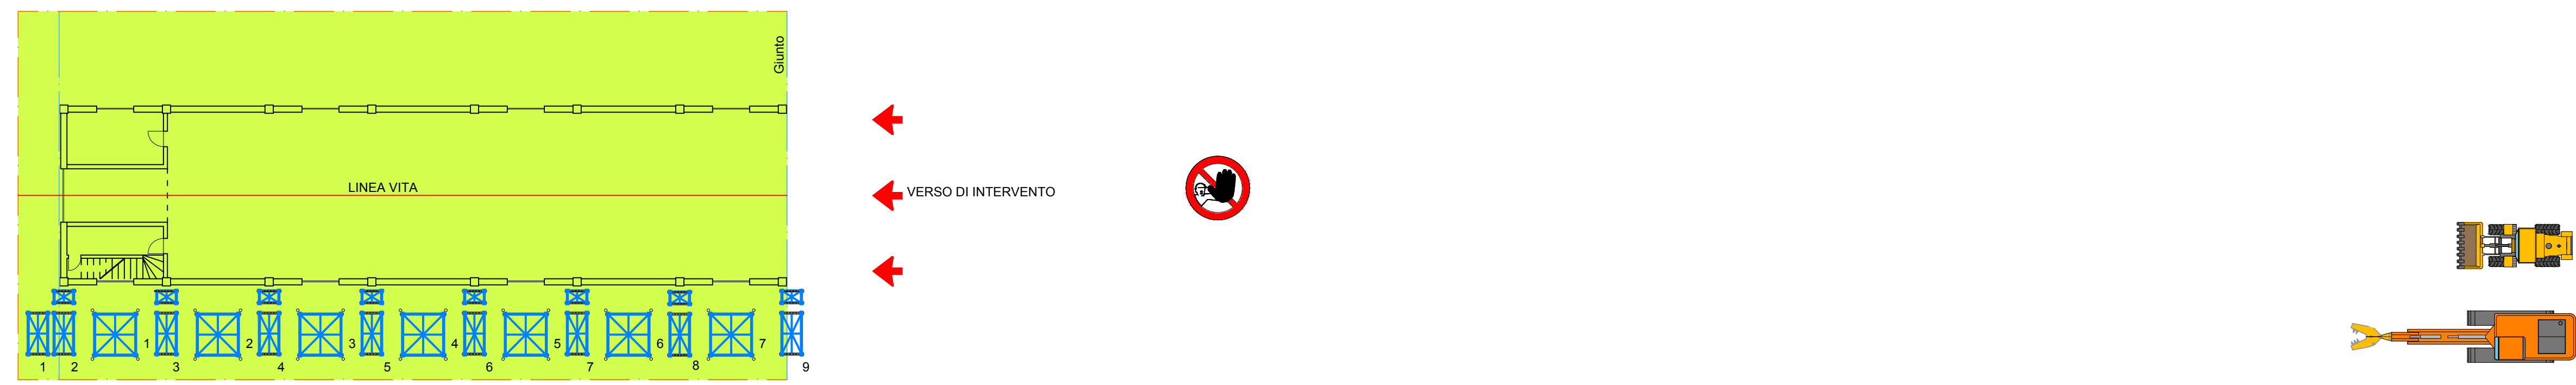

COMPLETAMENTO DEMOLIZIONE BLOCCO 2 CON ESCAVATORE CON PINZA IDRAULICA

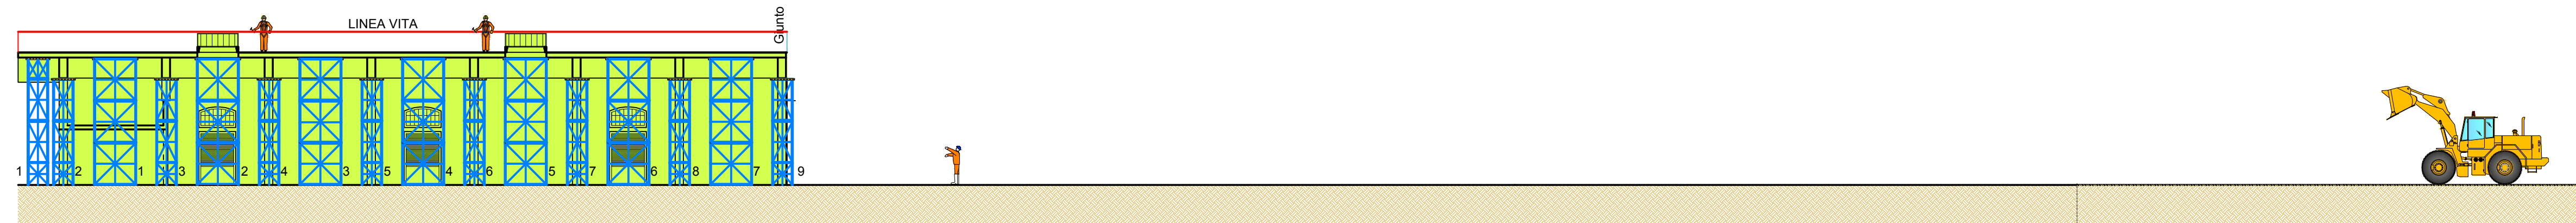

Revisione	Modifiche	Responsabile	Data
01	Edizione - Prima Versione	S. Pavesi	04.07.2014
02			
03			
04			
05			
06			

**Bauleitung der Europäischen Union aus dem Haushalt der Transnationalen Verkehrsinfrastruktur**  
**Brenner Basistunnel**  
 Ausführungplanung

Ausbau Eisenbahnstrecke München-Verona  
**BRENNER BASISTUNNEL**  
 Ausführungsplanung

Potenzierung asse ferroviaria Monaco - Verona  
**GALLERIA DI BASE DEL BRENNERO**  
 Progettazione esecutiva

**Bauleitung H81 Bahnhof Franzensfeste**

Rev.	Descr.	Data	Aut.
01	Disegnata / Elaborata	09.07.2010	S. Pavesi
02	Capitata / Verificata	11.07.2010	L. Rausa
03	Approvata / Approvata		M. Lorenzini

Rev.	Descr.	Data	Aut.
01	Disegnata / Elaborata		
02	Capitata / Verificata		
03	Approvata / Approvata		