



## KEYPLAN

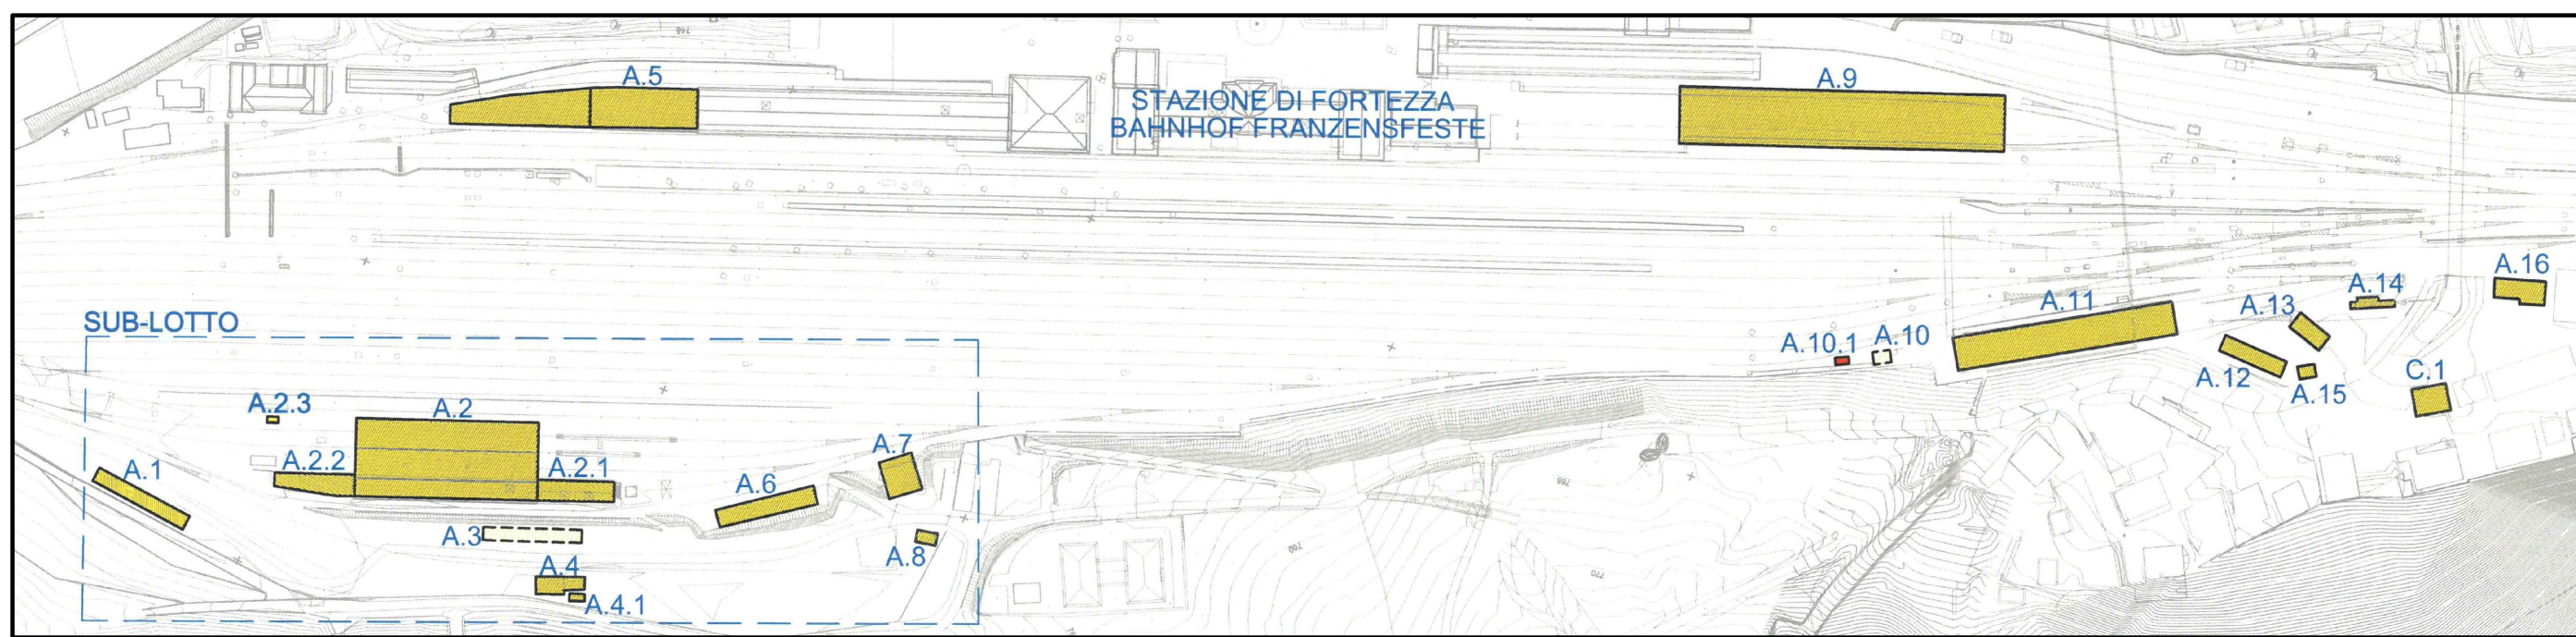


## EDIFICIO A.10.1/HAUS A.10.1


PIANTA  
GRUNDRISS

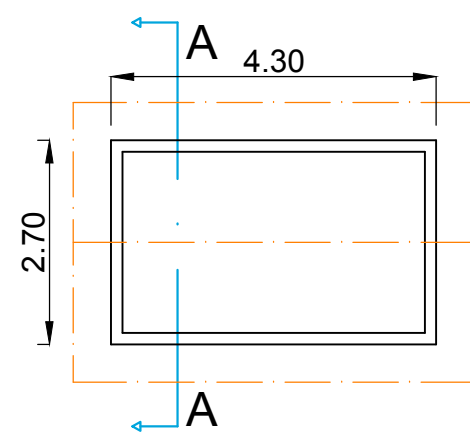

COPERTURA  
DACH

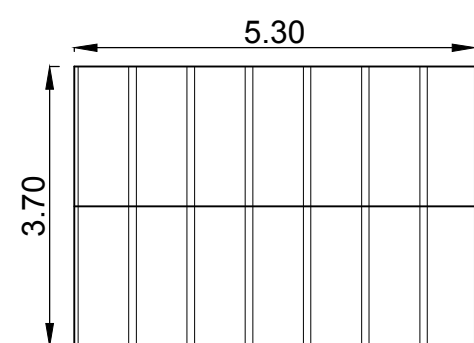


SEZIONE A-A  
SCHNITT A-A

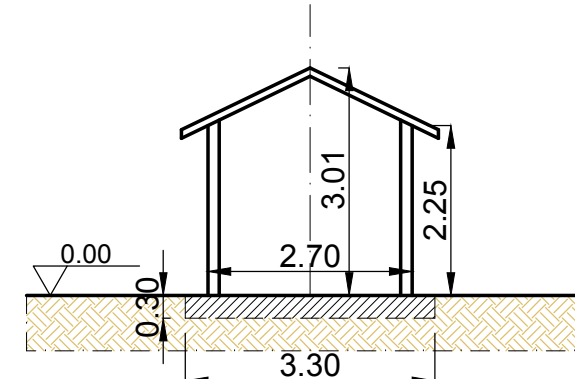

Platea fondaz. / Grundplatte  
m 3,30 x 4,90 x 0,30 = mc 4,85

A = 7,25 m<sup>2</sup>

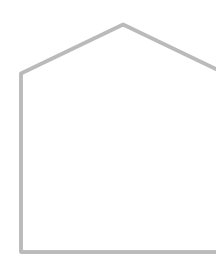

Sv = 3,78 m

Sup. falde = m 3,78 x 5,30 = mq 20,04

Geibeldachfläche = m 3,78 x 5,30 = mq 20,04

Cubatura: (m 7,25 x 4,30) = 31,18 m<sup>3</sup>

Kubatur: (m 7,25 x 4,30) = 31,18 m<sup>3</sup>

### Bearbeitungsstand Stato di elaborazione

Revisione	Änderungen Modifiche	Verantwortlicher Änderung Responsabile modifica	Datum Data
00	Erstversion / Prima Versione	S. Pernici	26.06.2018
01			
02			
03			
04			
05			

## DOCUMENTAZIONE FOTOGRAFICA/PHOTODOKUMENTATION



Mit Beteiligung der Europäischen Union aus dem Haushalt der Transeuropäischen Verkehrsnetze finanziertes Vorhaben  
Opera finanziata con la partecipazione dell'Unione Europea attraverso il bilancio delle reti di trasporto trans-europee



Ausbau Eisenbahnachse München-Verona  
**BRENNER BASISSTUNNEL**  
Ausführungsplanung

Potenziamento asse ferroviario Monaco - Verona  
**GALLERIA DI BASE DEL BRENNERO**  
Progettazione esecutiva

**Baulos H81 Bahnhof Franzensfeste**

**Lotto H81 Stazione Fortezza**

Sub-Baulos	Sublotto
Vorarbeiten Bahnhofsbereich	Attività preparatorie area di stazione
Fachbereich	Settore
Abbrüche	Demolizioni
Titel	Titolo
Gebäude "A.10.1"	Edificio "A.10.1"
Grundrisse und Schnitte	Piante e Sezioni

		Datum / Data	Name / Nome
Bearbeitet / Elaborato		26.06.2018	S. Pernici
Geprüft / Verificato		30.06.2018	L. Rausa
GALLERIA DI BASE DEL BRENNERO - BRENNER BASISSTUNNEL BBT SE		Freigegeben / Autorizzato	M. Ianeselli
Piazza Stazione 1 • I-39100 Bolzano Tel.: +39 0471 0622-10 • Fax: +39 0471 0622-11 Amraser Str. 8 • A6020 Innsbruck Tel.: +43 512 4030 • Fax: +43 512 4030-110 Email: bbt@bbt-se.com • www.bbt-se.com		Gesehen BBT / Visto BBT	
		Massstab / Scala	1:100
Projekt-kilometer / Chilometro progetto	von / da bis / a bei / al	56+250 bis / a 57+101	Bau-kilometer / Chilometro opera
	von / da bis / a bei / al		Status Dokument / Stato documento
Staat / Stato	Los / Lotto	Einheit / Unità	Numero / Numero
02	H81	AF	001
			Dokumentenart / Tipo documento
			Vertrag / Contratto
			Numero / Numero
			Revisione / Revisione
			00