

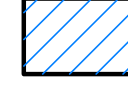
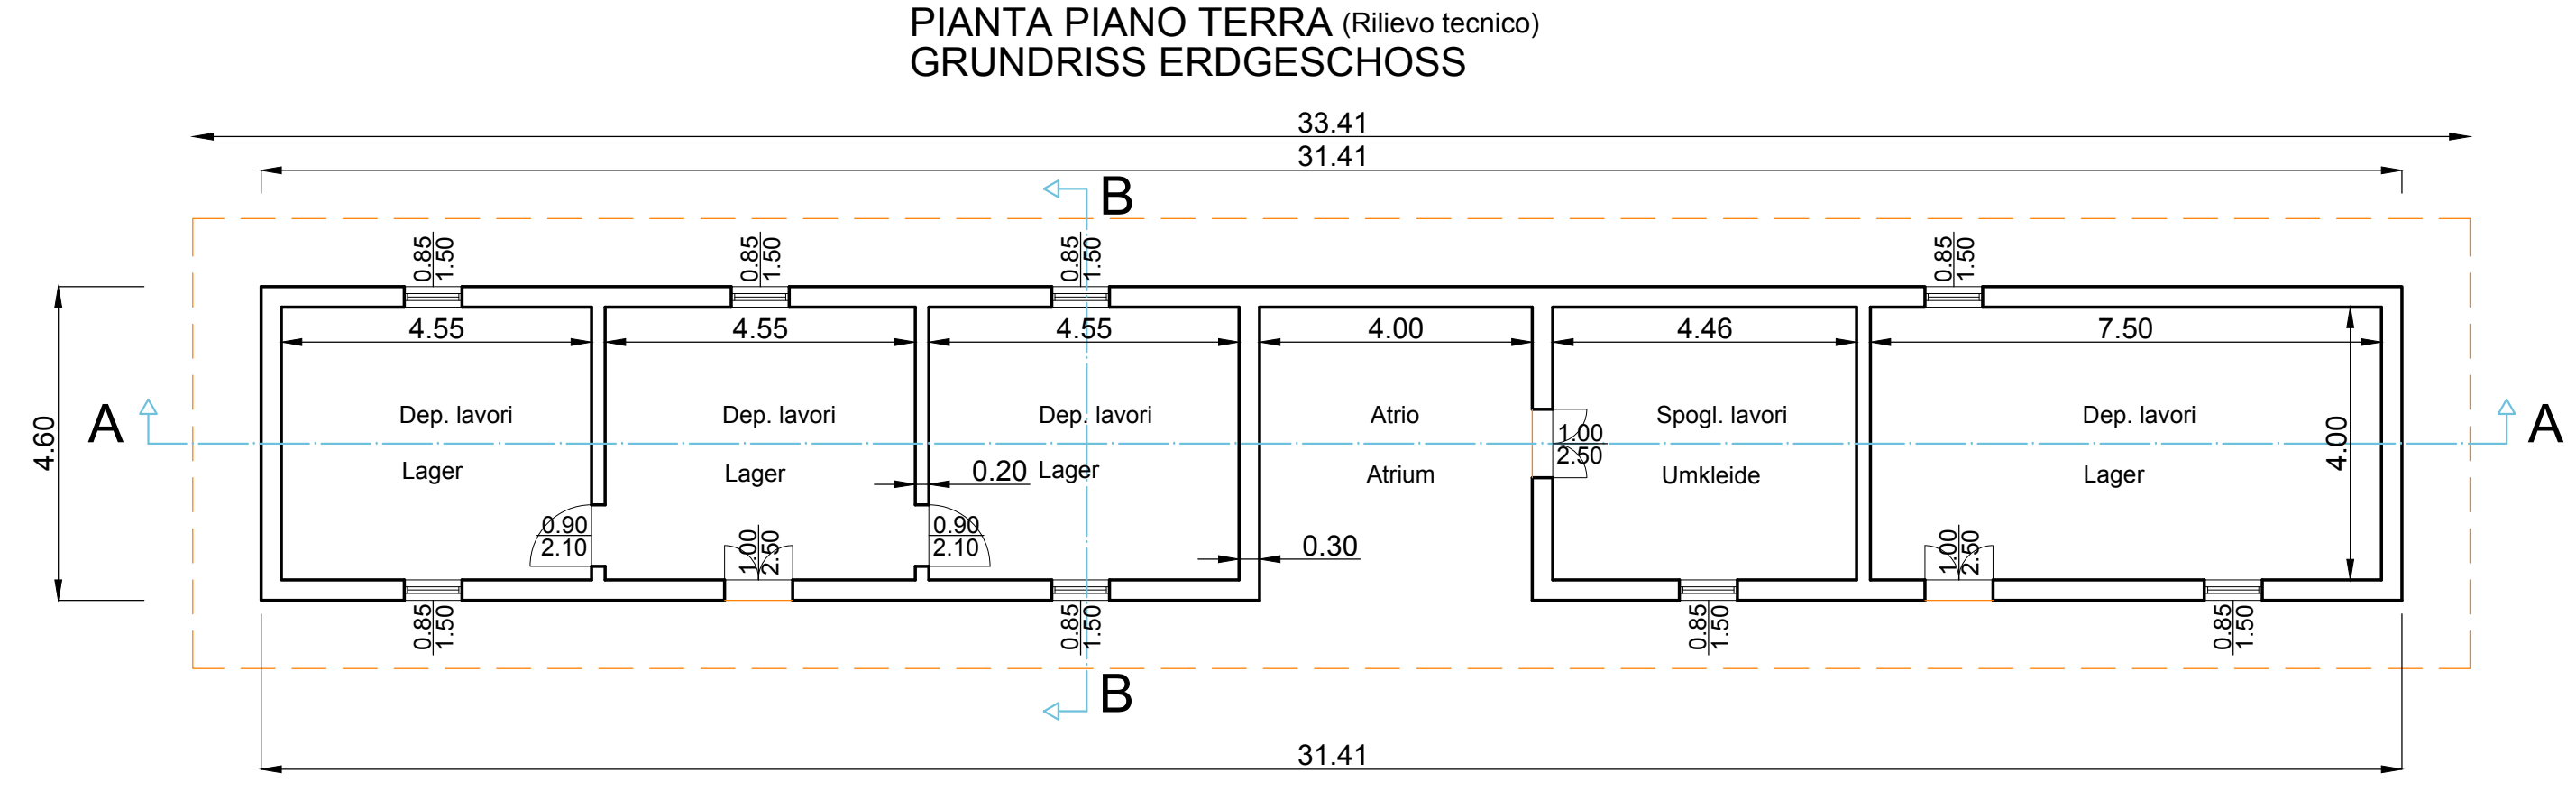


LEGENDA/LEGENDE
 DIV. INFRASTRUTTURA
 ABTEILUNG INFRASTRUKTUR

UNITA' IMMOBILIARI MAPPATE	MQ UTILI	MQ TOTALI
05026001	54,96	66,70
05026002	35,34	41,45
05026003	30,30	36,34
MQ TOTALI UNITA'IMMOBILIARI	120,60	144,49

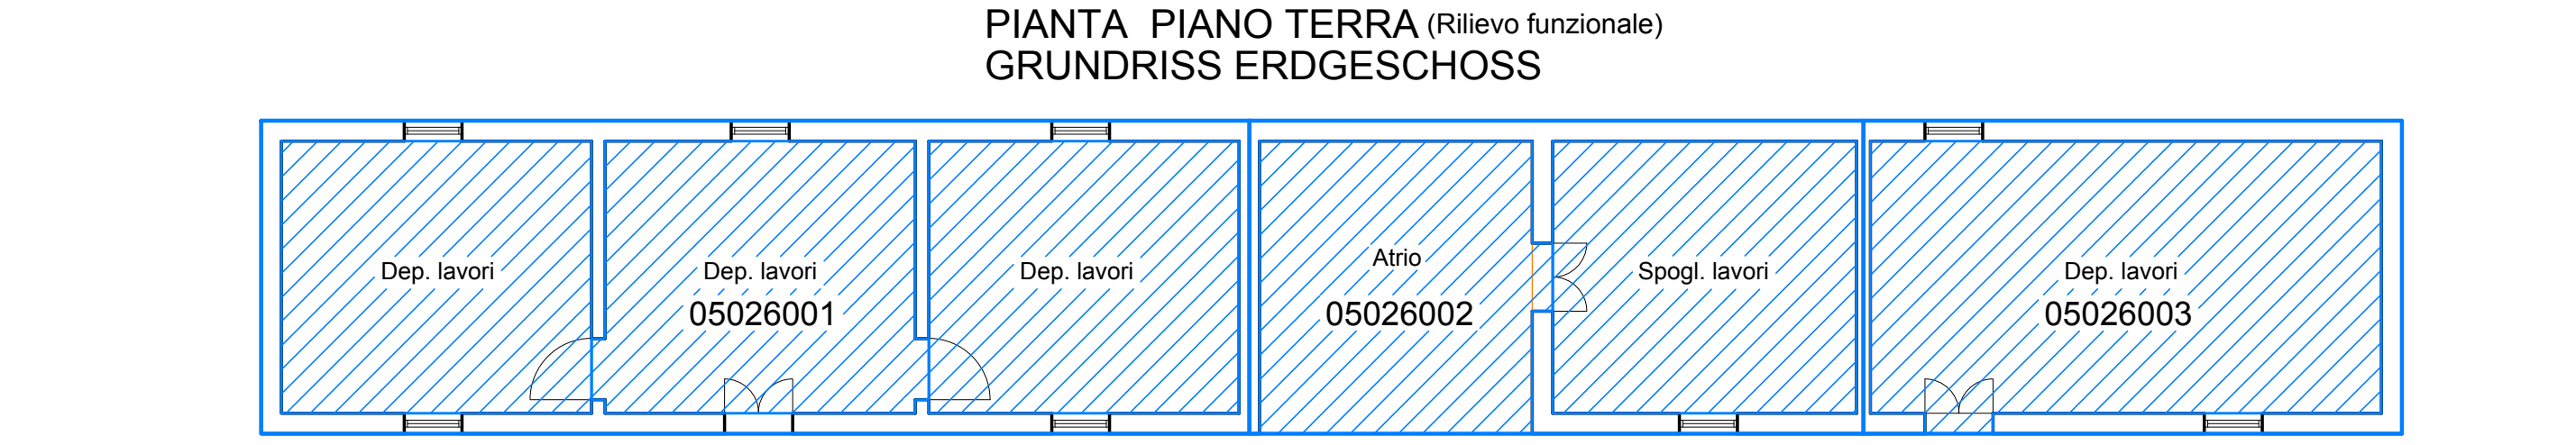


Sv= 6,14 m
 Sup. copertura= m 6,14 x 32,41 = m2 199,00
 Übereckungsfläche= m 6,14 x 32,41 = m2 199,00


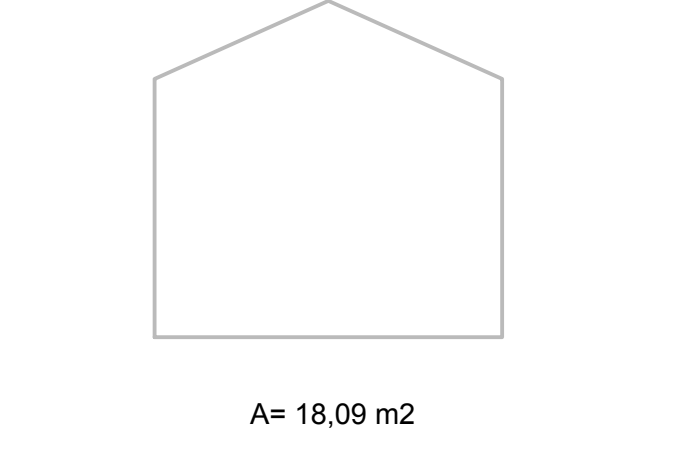


Cubatura: m 31,41 x 18,09 = 568,1 m3
 Kubatur: m 31,41 x 18,09 = 568,1 m3

Basamento fuori terra: mc/m 1,00
 Sockel außer Erden: mc/m 1,00
 Volume Basamento fuori terra:
 mc/m 1,00 x 33,41 = mc 33,41
 Volumen Sockel außer Erden:
 mc/m 1,00 x 33,41 = mc 33,41

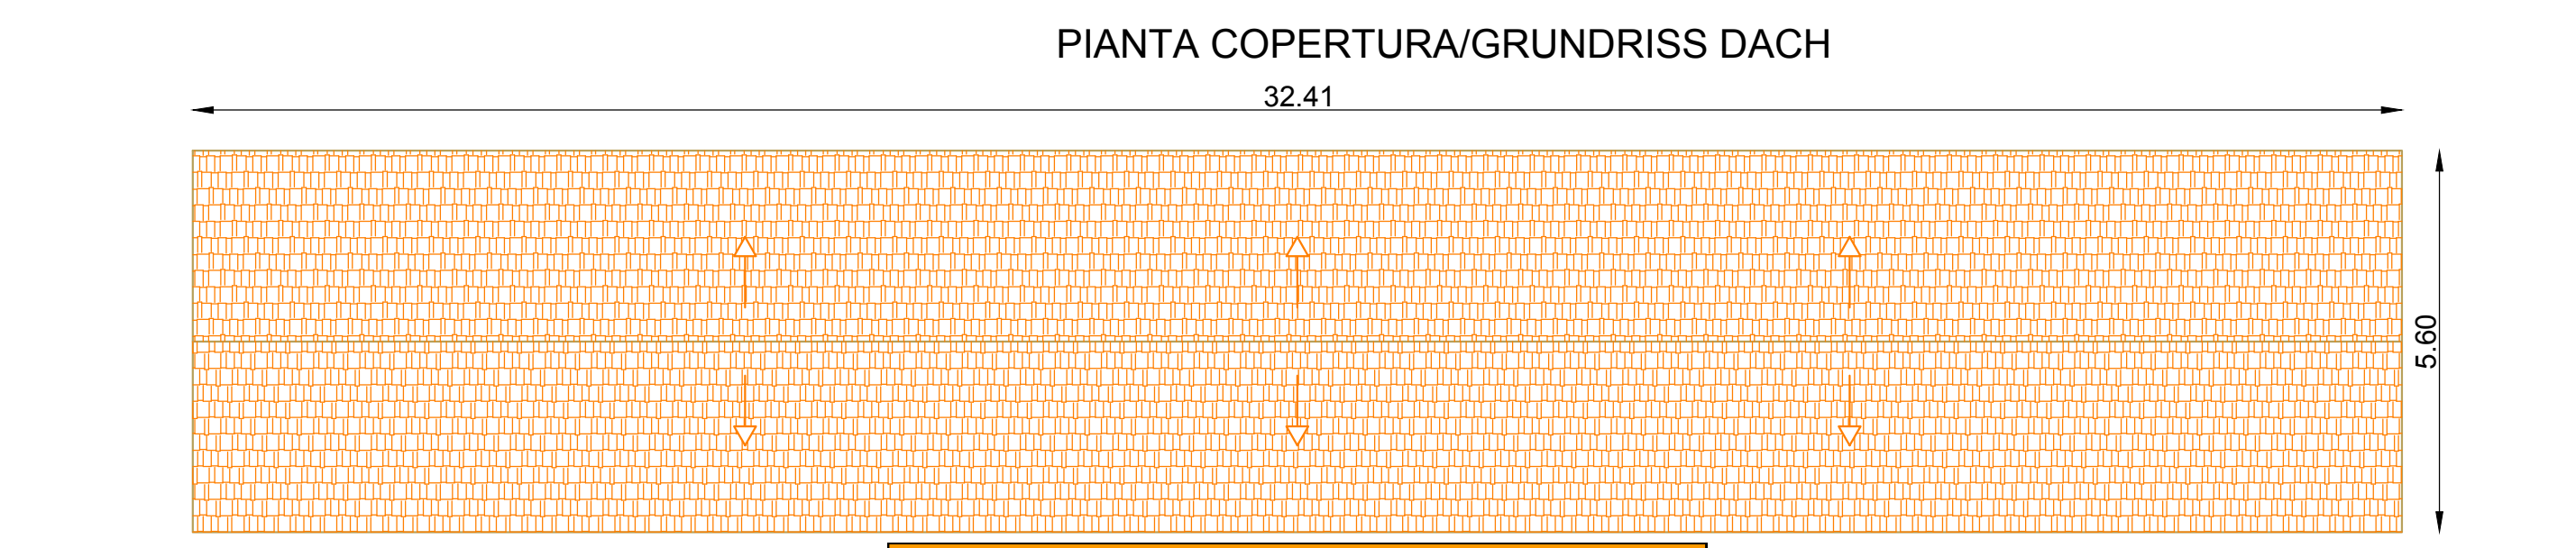

Area c.a. fondazione: mc/m 2,47
 Stahlbeton Fundamentfläche: mc/m 2,47
 Volume fondaz. / Fundamentvolumen:
 mc/m 2,47 x 32,01 = 79,06 m3
 Area rinterro / Fläche Untergeschoss:
 mc/m 4,68
 Volume rinterro / Volumen Untergeschoss:
 mc/m 4,68 x 32,01 = 130,21 m3

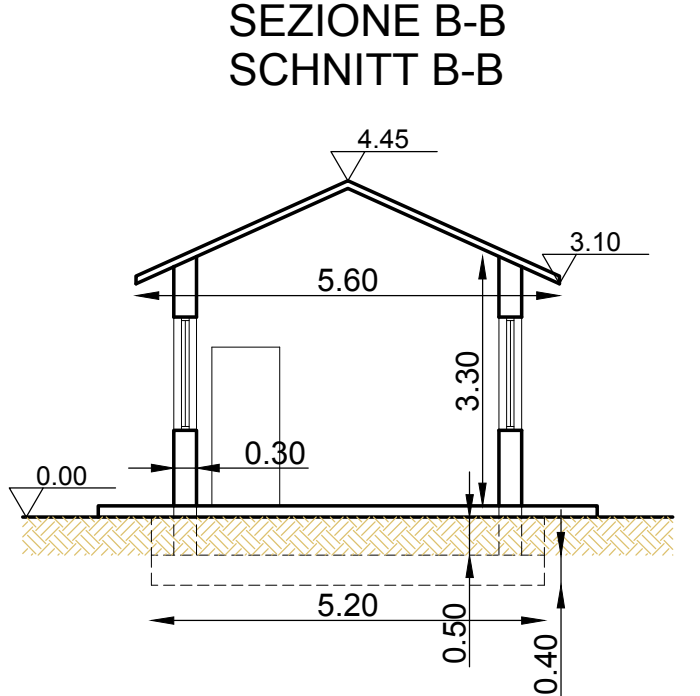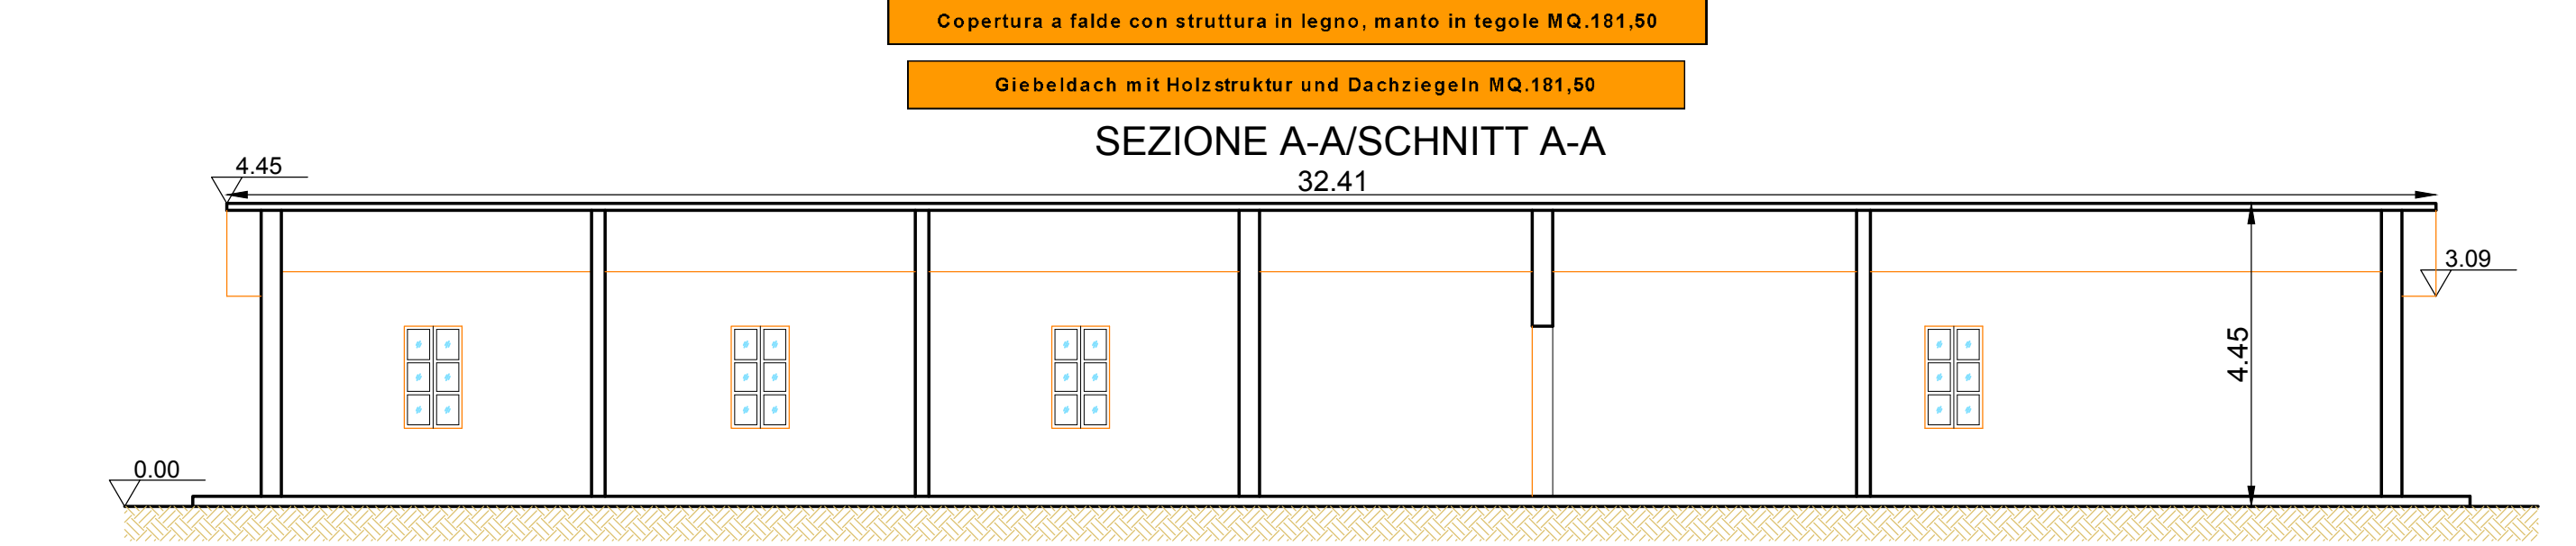

DOCUMENTAZIONE FOTOGRAFICA/PHOTODOKUMENTATION



**Bearbeitungsstand
Stato di elaborazione**

Revisione	Änderungen / Modifiche	Verantwortlicher / Responsabile modifica	Datum / Data
00	Entwerfung / Prima Versione	S. Pernici	26.06.2018
01			
02			
03			
04			
05			



Mit Beteiligung der Europäischen Union aus dem Haushalt der Transnationalen Verkehrsnetze finanziertes Vorhaben
 Opera finanziata con la partecipazione dell'Unione Europea attraverso il bilancio delle reti di trasporto transeuropee

**Ausbau Eisenbahnachse München-Verona
BRENNER BASISSTUNNEL**
 Ausführungsplanung

Potenziamento asse ferroviario Monaco - Verona
GALLERIA DI BASE DEL BRENNERO
 Progettazione esecutiva

Baulos H81 Bahnhof Franzensfeste
Lotto H81 Stazione Fortezza

Sub-Baulos	Sublotto
Vorarbeiten Bahnhofsbereich	Attività preparatorie area di stazione
Fachbereich	Settore
Abbrüche	Demolizioni
Titel	Titolo
Gebäude "A.1"	Edificio "A.1"
Grundrisse und Schnitte	Piante e Sezioni

	Bearbeitet / Elaborato	Datum / Data	Name / Nome
	Bearbeitet / Elaborato	26.06.2018	S. Pernici
	Geprüft / Verificato	30.06.2018	L. Rausa
GALLERIA DI BASE DEL BRENNERO - BRENNER BASISSTUNNEL BBT SE	Freigegeben / Autorizzato		M. Ianeselli

Piazza Stazione 1 • I-39100 Bolzano
 Tel.: +39 0471 0622-10 • Fax: +39 0471 0622-11
 Amraiser Str. 8 • A-6020 Innsbruck
 Tel.: +43 512 4030 • Fax: +43 512 4030-110
 Email: bbt@bbt-se.com • www.bbt-se.com

Projekt- / Kilometer / Chilometro progetto	von / da bis / a / progetto	56+250 / 57+101	Bau- / Kilometer / Chilometro opera	von / da bis / a bei / al	Status / Dokument / Stato documento
Staat / Stato	Los / Lotto	Einheit / Unità	Nummer / Numero	Dokumententyp / Tipo documento	Vertrag / Contratto
02	H81	AF	001	KSN	D1012
					12010
					00