



KEYPLAN

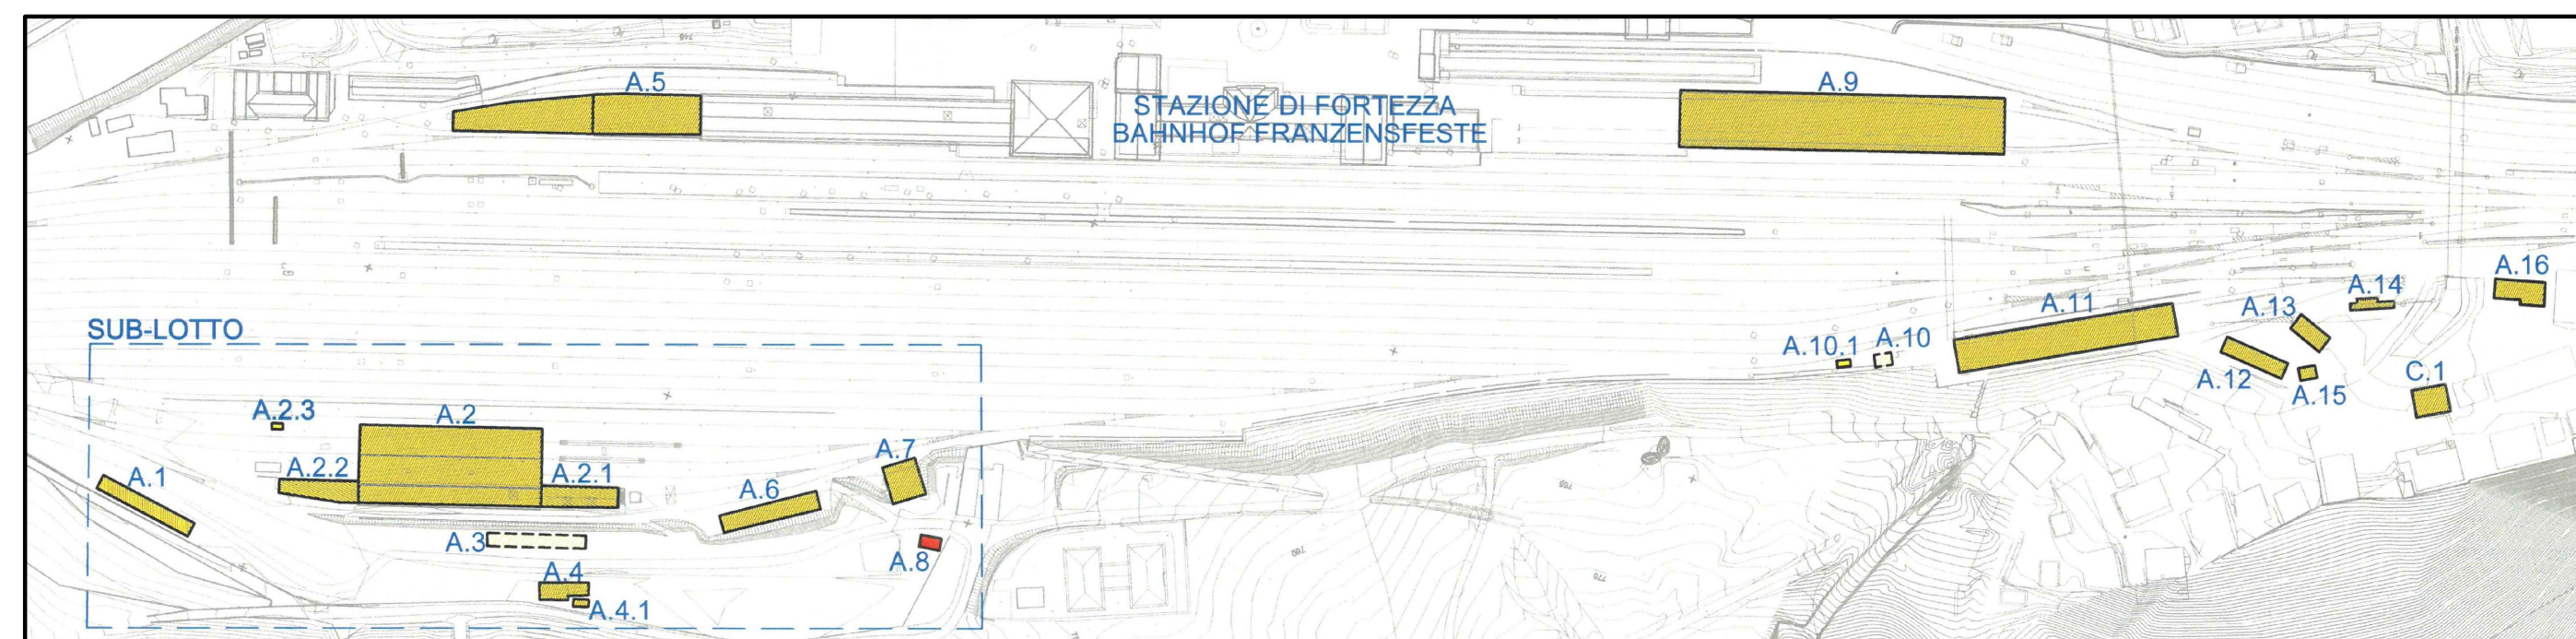


LEGENDA/LEGENDE
 DIVISIONE INFRASTRUTTURA
 ABTEILUNG INFRASTRUKTUR

UNITA' IMMOBILIARI MAPPATE	MQ UTILI	MQ TOTALI
03018001	25,59	25,60
MQ TOTALI UNITA' IMMOBILIARI	25,59	25,60


PIANTA PIANO TERRA
GRUNDRISS ERDGESCHOSS

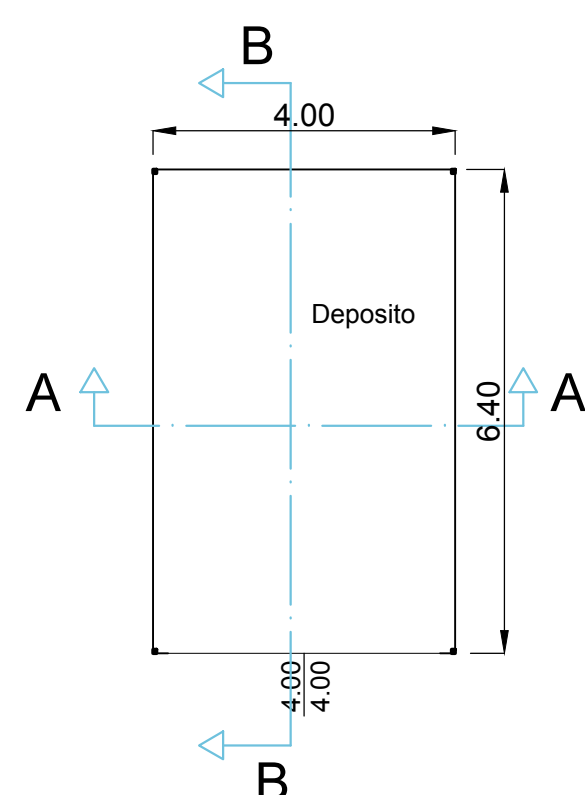

PIANTA PIANO TERRA
GRUNDRISS ERDGESCHOSS

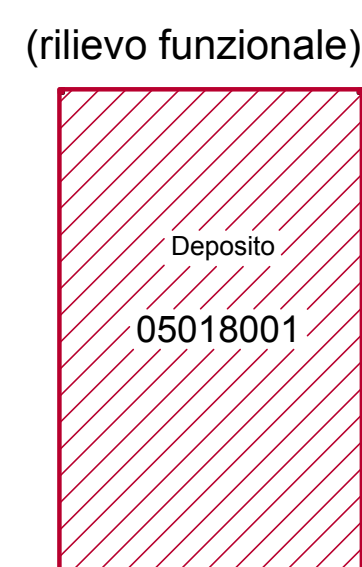

PIANTA COPERTURA
GRUNDRISS DACH

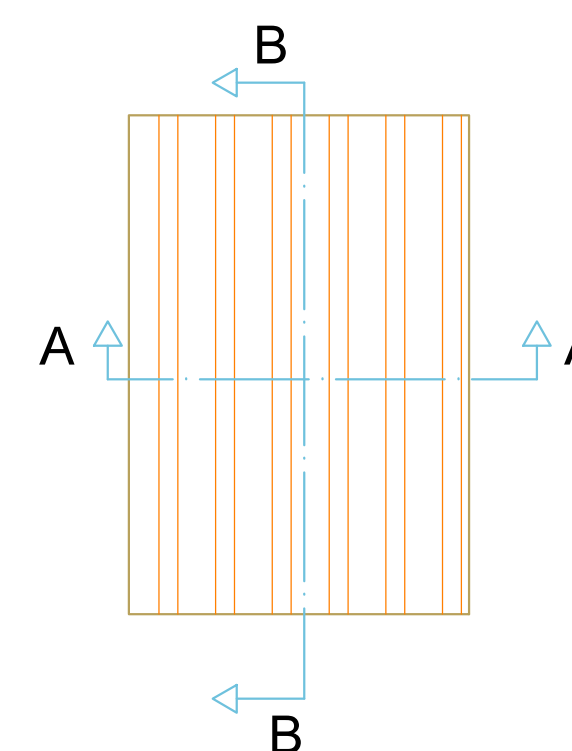

Copertura in lamiera, MQ. 29,70


Blechdach, MQ. 29,70

Cubatura: m 25,60 x 4,15 = 106,24 m3
 Kubatur: m 25,60 x 4,15 = 106,24 m3


Bearbeitungsstand
Stato di elaborazione

Revisione	Modifiche	Responsabile modifica	Data
00	Erstversion / Prima Versione	S.Pernici	26.06.2018
01			
02			
03			
04			
05			

SEZIONE A-A
SCHNITT A-A

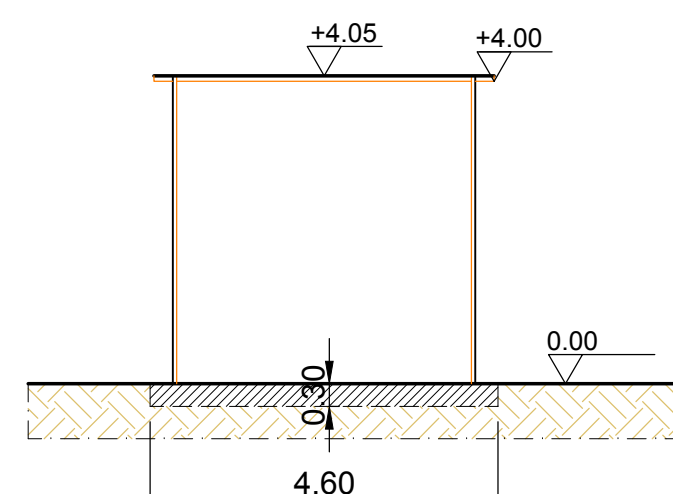

SEZIONE B-B
SCHNITT B-B

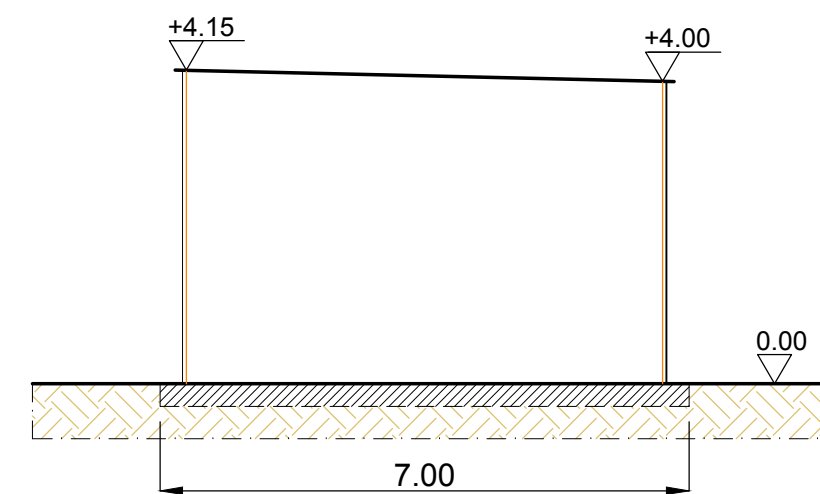

Volume platea di fondaz. / Volumen Fundamentplatte: m 4,60 x 7,00 x 0,30 = 9,66 m3
 Rinterro / Zuschüttung = 9,66 m3

DOCUMENTAZIONE FOTOGRAFICA/PHOTODOKUMENTATION



Mit Beteiligung der Europäischen Union aus dem Haushalt der Transportspezifischen Vorhaben
 Opera finanziata con la partecipazione dell'Unione Europea attraverso il bilancio delle reti di trasporto trans-europee



Ausbau Eisenbahnachse München-Verona
BRENNER BASISTUNNEL
 Ausführungsplanung

Potenziamento asse ferroviario Monaco - Verona
GALLERIA DI BASE DEL BRENNERO
 Progettazione esecutiva

Baulos H81 Bahnhof Franzensfeste

Lotto H81 Stazione Fortezza

Sub-Baulos	Sublotto
Vorarbeiten Bahnhofsbereich	Attività preparatorie area di stazione
Fachbereich	Settore
Abbrüche	Demolizioni
Titolo	Titolo
Gebäude "A.8"	Edificio "A.8"
Grundrisse und Schnitte	Piante e Sezioni

	Datum / Data	Name / Nome
Bearbeitet / Elaborato	26.06.2018	S. Pernici
Geprüft / Verificato	30.06.2018	L. Rausa
Freigegeben / Autorizzato		M. Ianeselli
Geschien BBT / Visto BBT		
Massstab / Scala	1:100	
Projekt-kilometer / Chilometro progetto	von / da bis / a bei / al	56+250 bis / a 57+101
Bau-kilometer / Chilometro opera	von / da bis / a bei / al	
Status Dokument / Stato documento		
Staat / Stato	Los / Lotto	Einheit / Unità
02	H81	AF
Nummer / Numero	001	
Dokumententyp / Tipo documento	KSN	
Vertrag / Contratto	D1012	
Nummer / Numero	12018	
Revision / Revisione	00	