

Rifiuti / Abfall



Rivestimenti ceramici / Keramikverkleidung



Rifiuti / Abfall



Rifiuti / Abfall




Rifiuti / Abfall




Rifiuti / Abfall




PIANTA PIANO CANTINATO/GRUNDRISS KELLERGESCHOSS

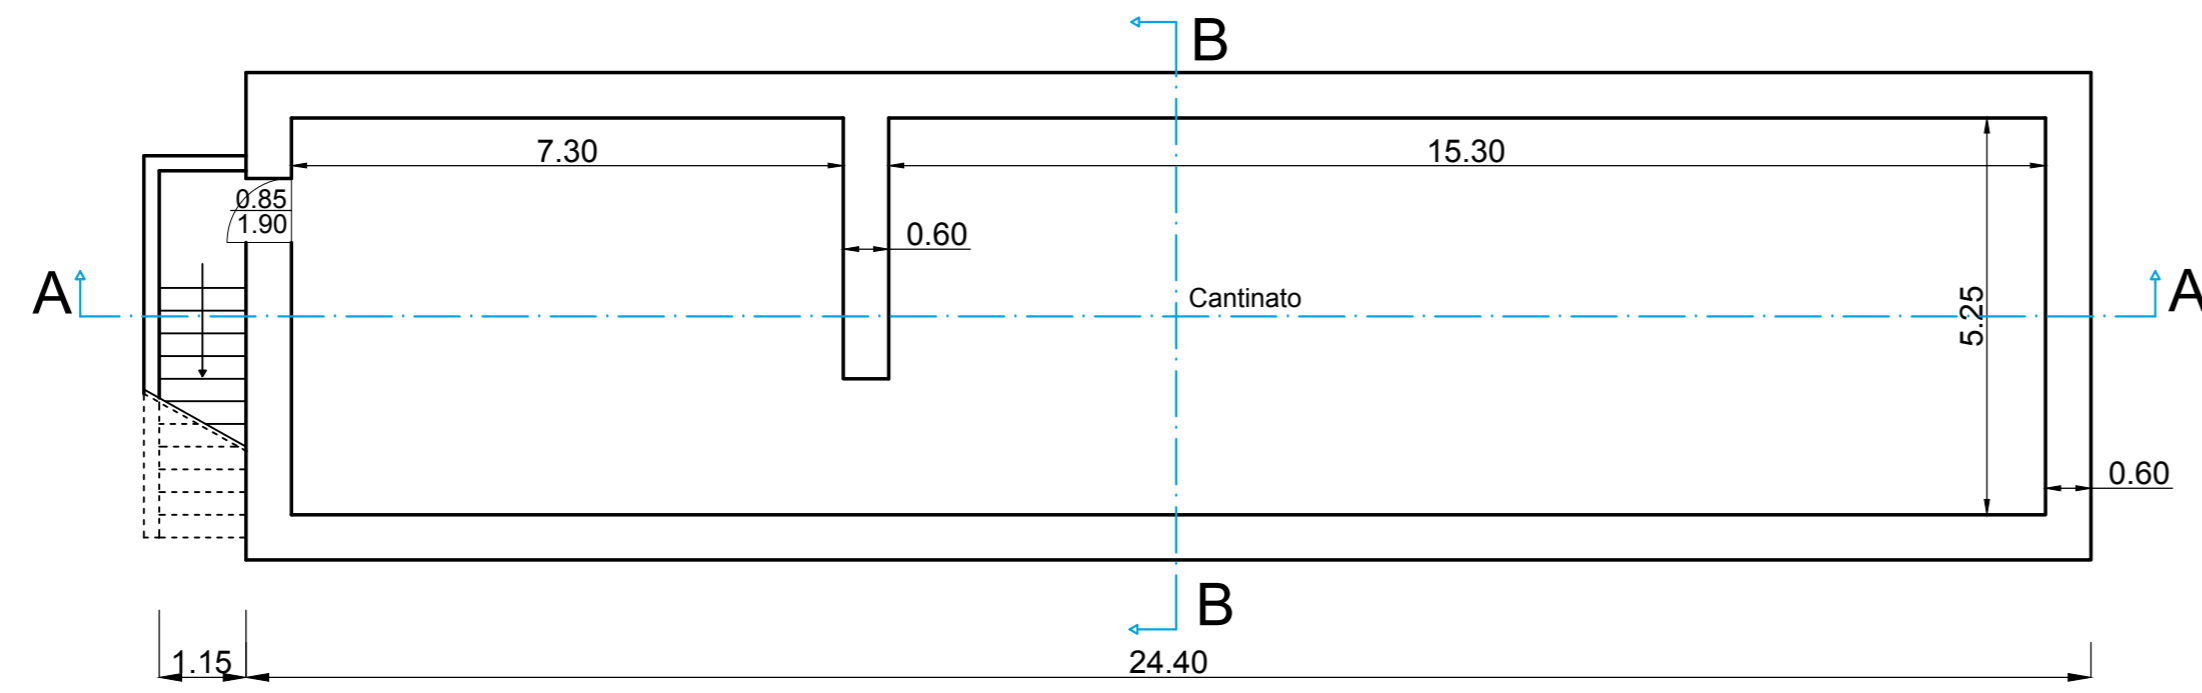


PIANTA PIANO TERRA/GRUNDRISS ERDGESCHOSS

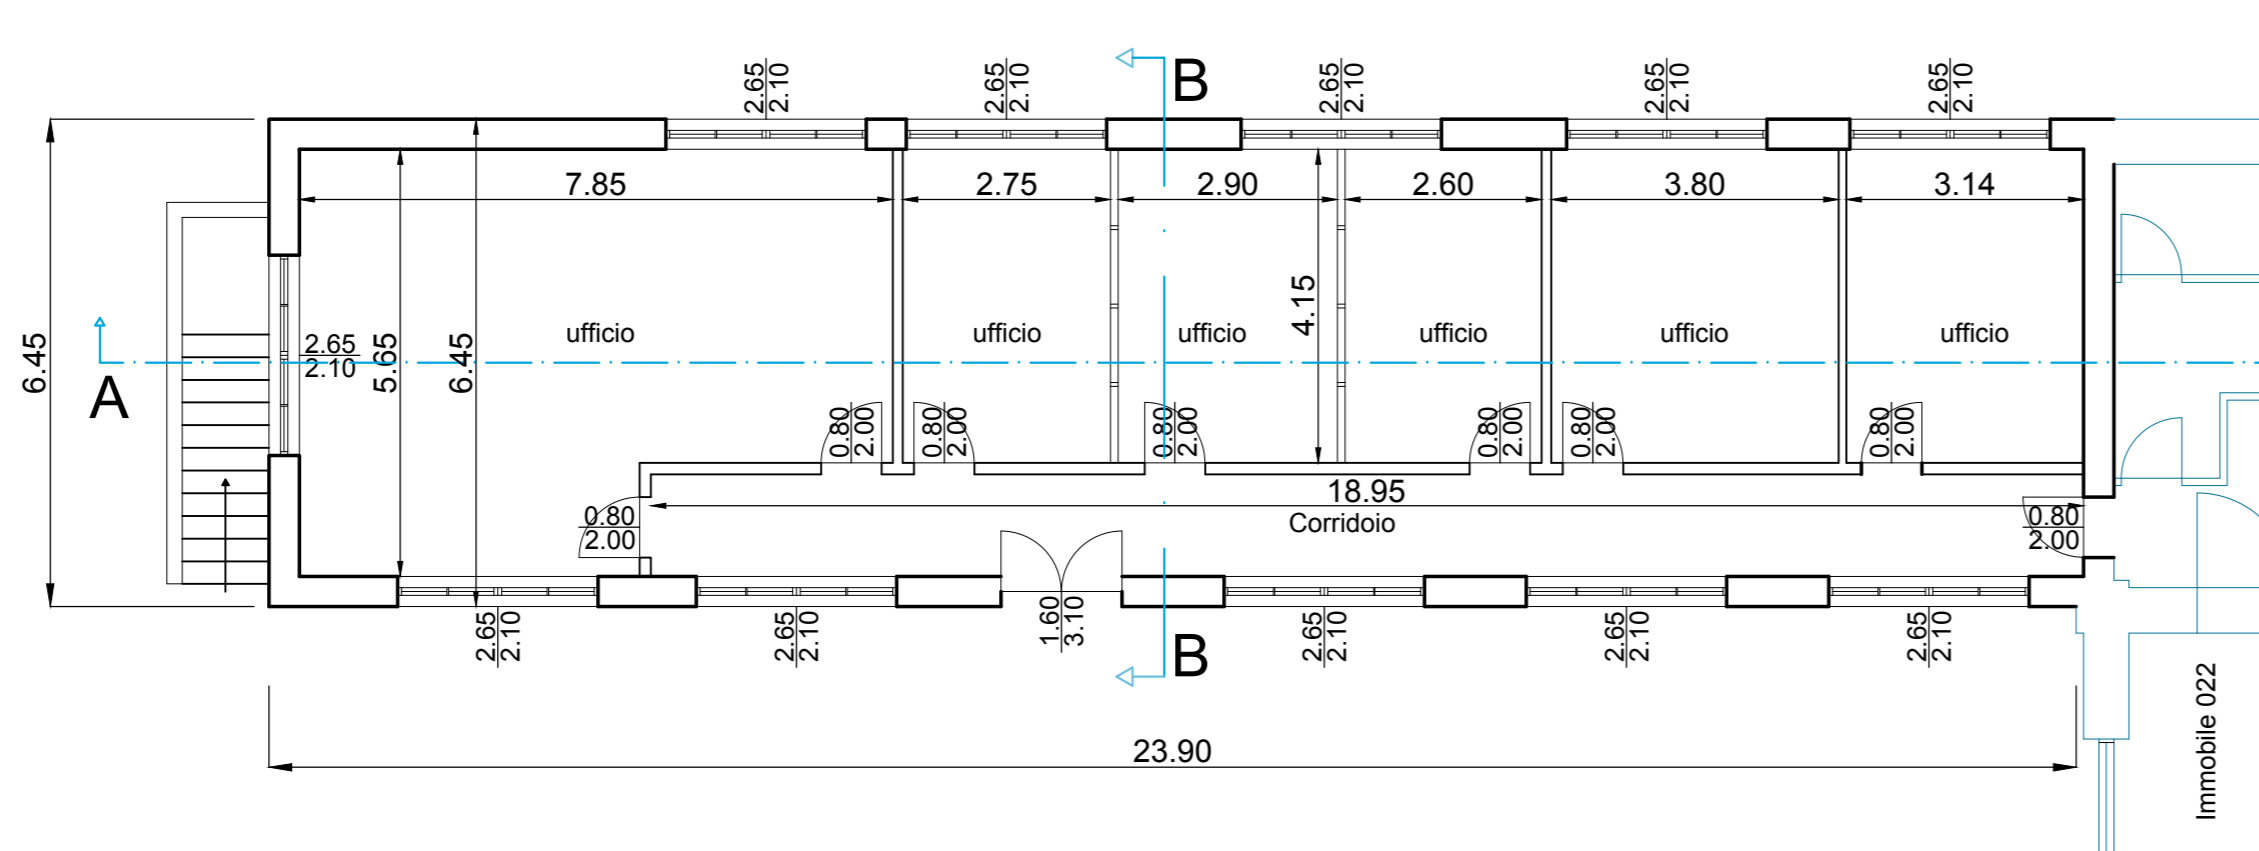


PIANTA COPERTURA/GRUNDRISS DACH

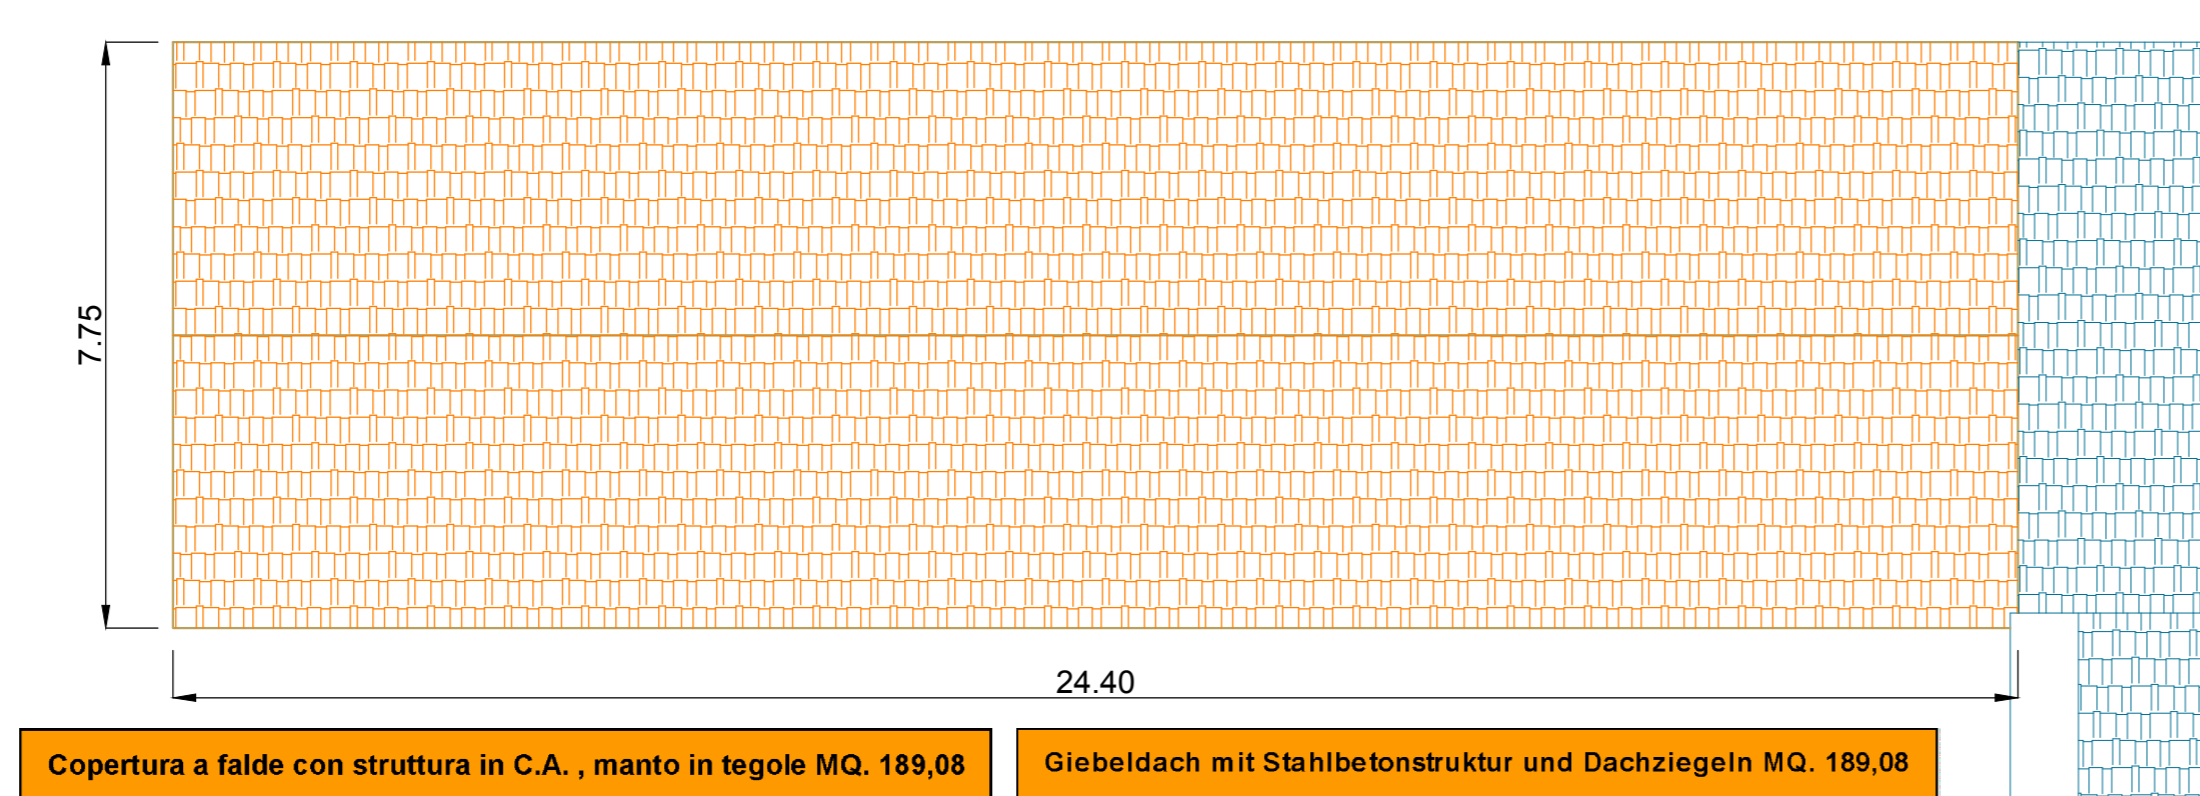

SEZIONE A-A/SCHNITT A-A

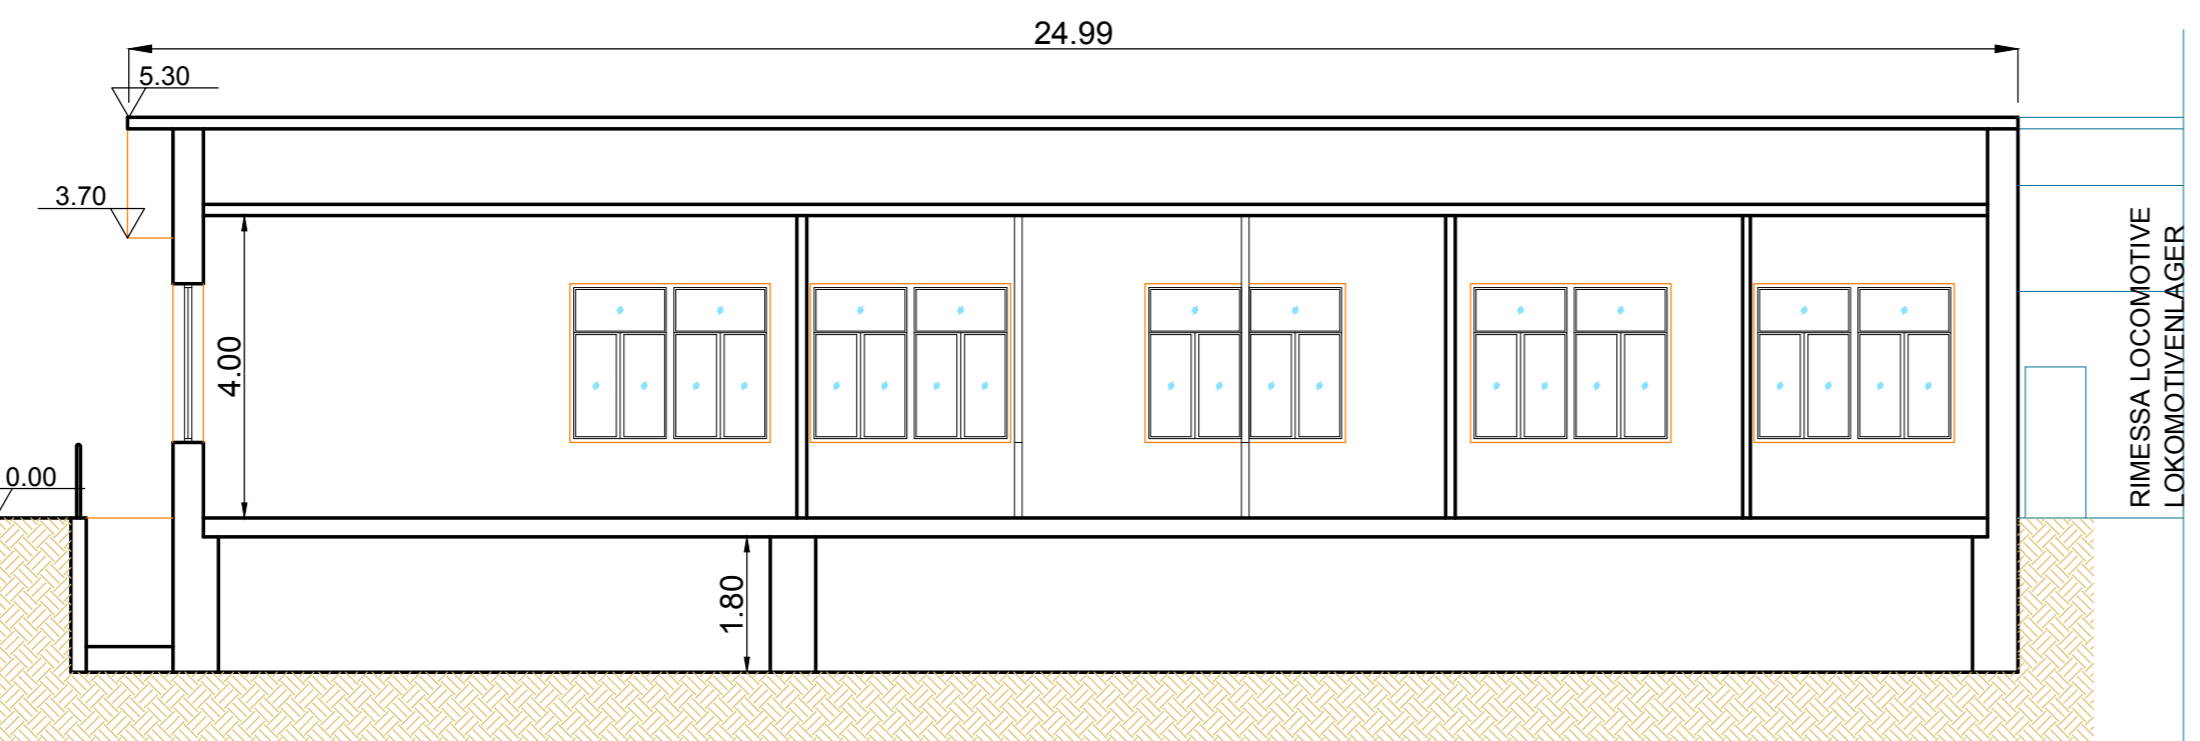

KEYPLAN

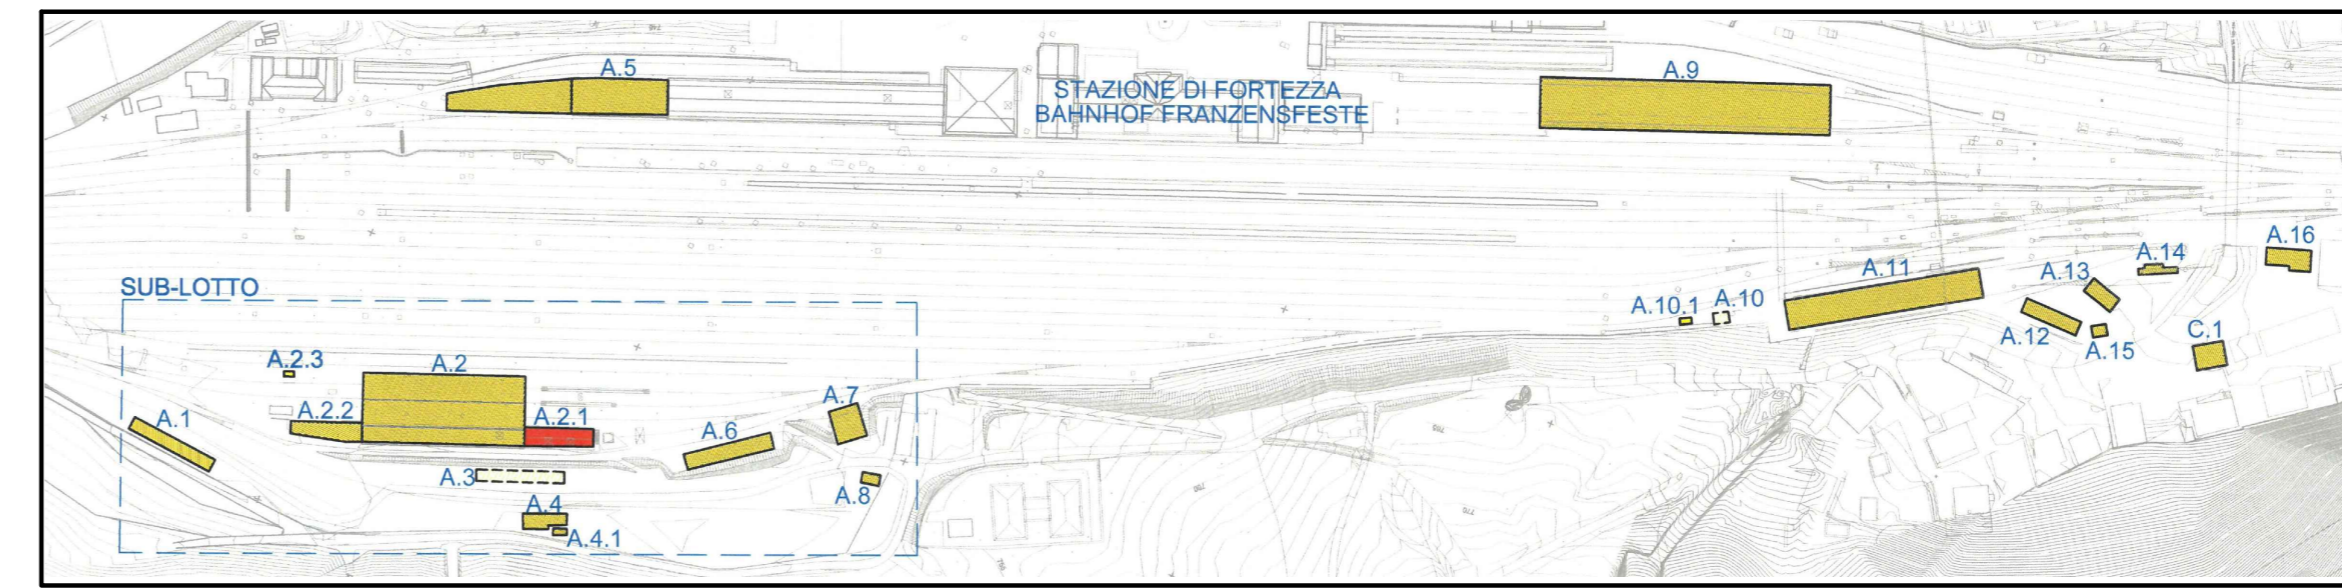


PIANTA PIANO CANTINATO/GRUNDRISS KELLERGESCHOSS (Rilievo funzionale)



LEGENDA/LEGENDE
UNITA' IMMOBILIARE VUOTA
LEERE LIEGSCHAFTSEINHEITEN

UNITA' IMMOBILIARI MAPPATE	MQ UTILI	MQ TOTALI
05019001	119,70	164,20
MQ TOTALI UNITA'IMMOBILIARI	119,70	164,20


PIANTA PIANO TERRA/GRUNDRISS ERDGESCHOSS (Rilievo funzionale)

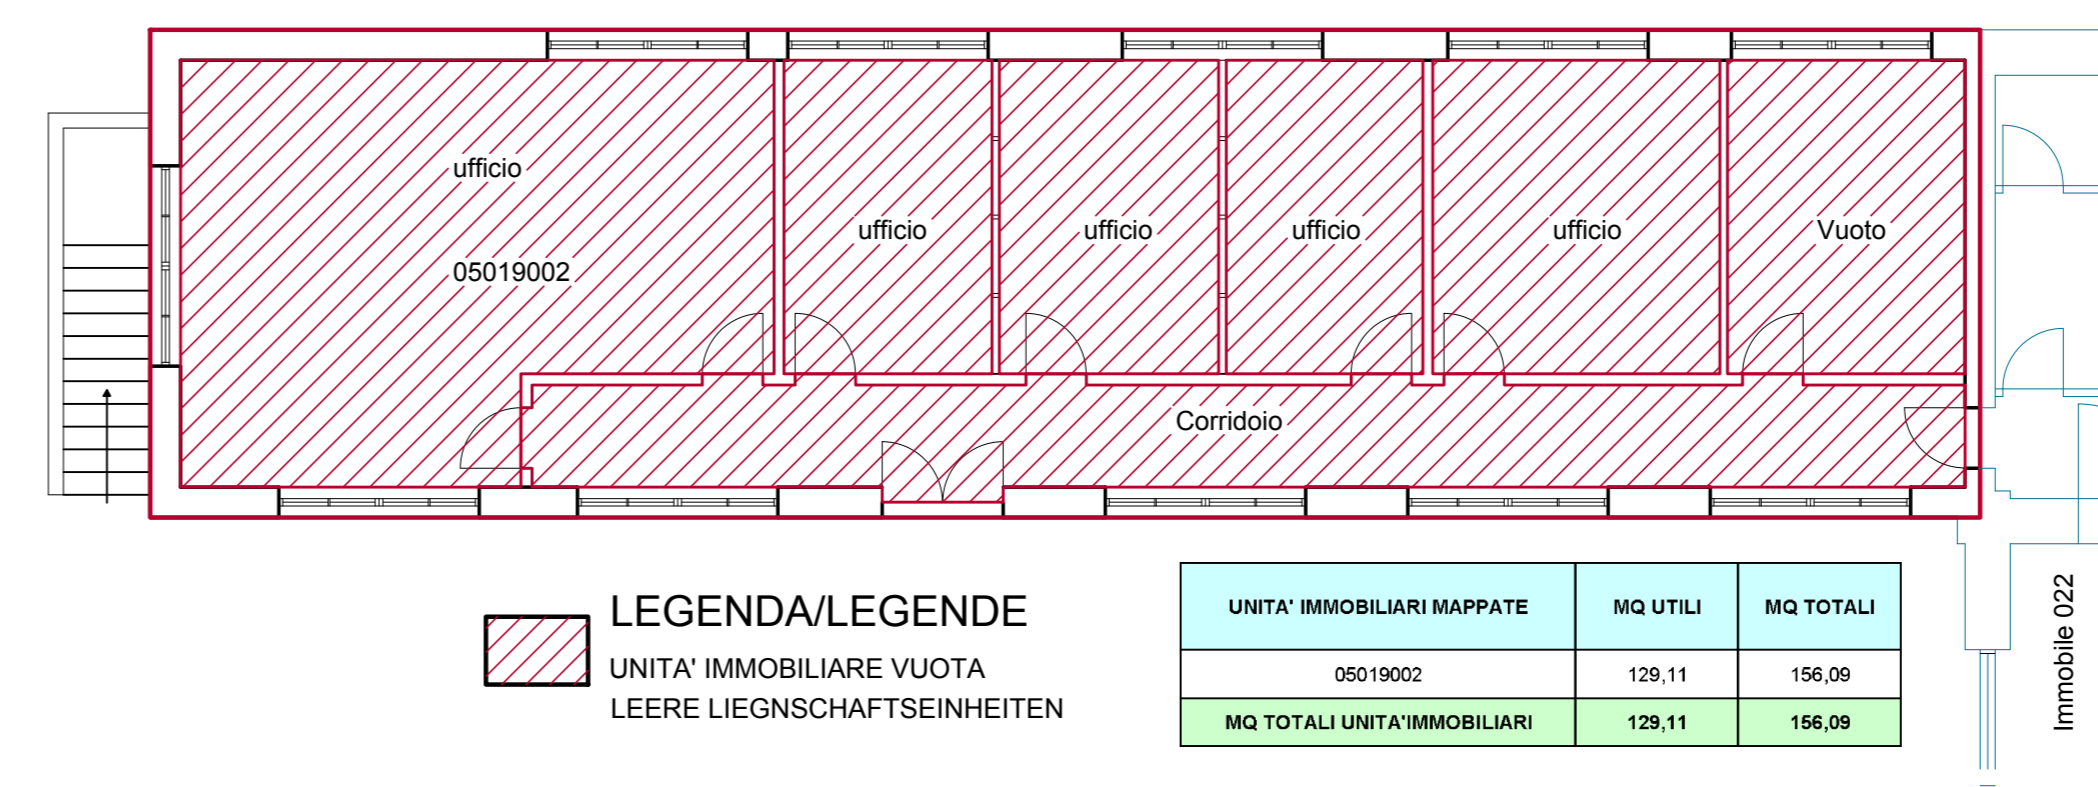


LEGENDA/LEGENDE
UNITA' IMMOBILIARE VUOTA
LEERE LIEGSCHAFTSEINHEITEN

UNITA' IMMOBILIARI MAPPATE	MQ UTILI	MQ TOTALI
05019002	129,11	156,09
MQ TOTALI UNITA'IMMOBILIARI	129,11	156,09

SEZIONE B-B/SCHNITT B-B

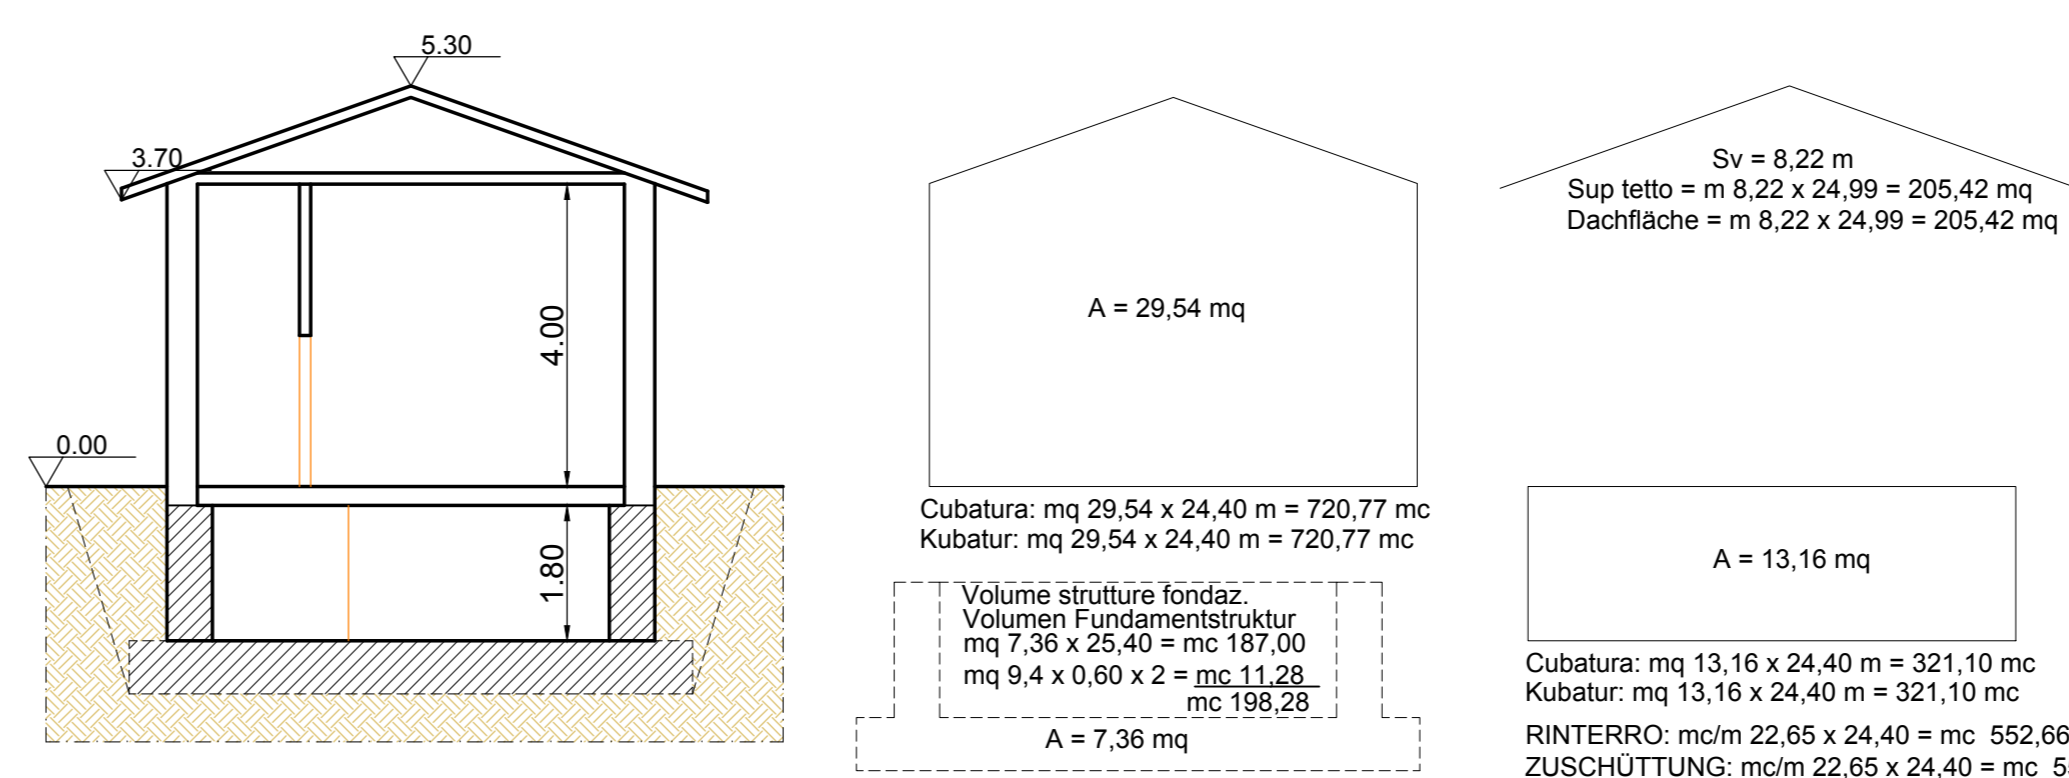

PARAURTI FERROVIARIO DA DEMOLIRE
STOSSFÄNGER DER EISENBahn ZUM ABBRECHEN

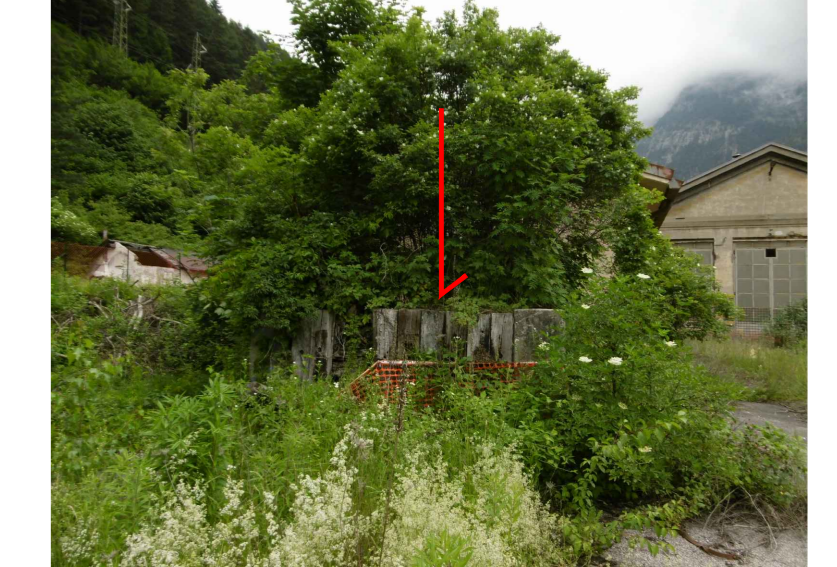

Volume c.a. paraurti: 23,5 mc
Stahlbetonvolume Stoßfänger: 23,5 mc



Bearbeitungsstand
Stato di elaborazione

Revision	Revisions	Änderungen Modifiche	Verantwortlicher Responsabile modifica	Datum Data
00	Entversion / Prima Versione		S.Pernici	26.06.2018
01				
02				
03				
04				
05				



Mit Beteiligung der Europäischen Union aus dem Haushalt der Trans europäischen Verkehrsnetze finanziertes Vorhaben
Opera finanziata con la partecipazione dell'Unione Europea attraverso il bilancio delle reti di trasporto trans europee



Ausbau Eisenbahnachse München-Verona
BRENNER BASISTUNNEL
Ausführungplanung

Potenziamento asse ferroviario Monaco - Verona
GALLERIA DI BASE DEL BRENNERO
Progettazione esecutiva

Baulos H81 Bahnhof Franzensfeste

Lotto H81 Stazione Fortezza

Sub-Baulos	Sublotto
Vorarbeiten Bahnhofsbereich	Attività preparatorie area di stazione
Fachbereich	Settore
Abbrüche	Demolizioni
Titel	Titolo
Gebäude "A2.1"	Edificio "A2.1"
Grundrisse und Schnitte	Piante e Sezioni

	Datum / Data	Name / Nome
Bearbeitet / Elaborato	26.06.2018	S. Pernici
Geprüft / Verificato	30.06.2018	L. Rausa
Freigegeben / Autorizzato		M. Ianeselli
Gesehen BBT / Visto BBT		Visto BBT
Massstab / Scala	1:100	
Projekt-kilometer / Chilometro progetto	von / da bis / a	Status Dokument / Stato documento
56+250 bis / a 57+101	57+101	57+101
Blau-kilometer / Chilometro opera	von / da bis / a	Status Dokument / Stato documento
Staat / Stato	Lotto	Einheit / Unità
02	H81	AF
		Nummer / Numero
		001
		Dokumententyp / Tipo documento
		KSN
		Vertrag / Contratto
		D1012
		Nummer / Numero
		12012
		Revision / Revisione
		00

DOCUMENTAZIONE FOTOGRAFICA/PHOTODOKUMENTATION

