


INQUADRAMENTO URBANISTICO CATASTALE AREA RIFIUTI

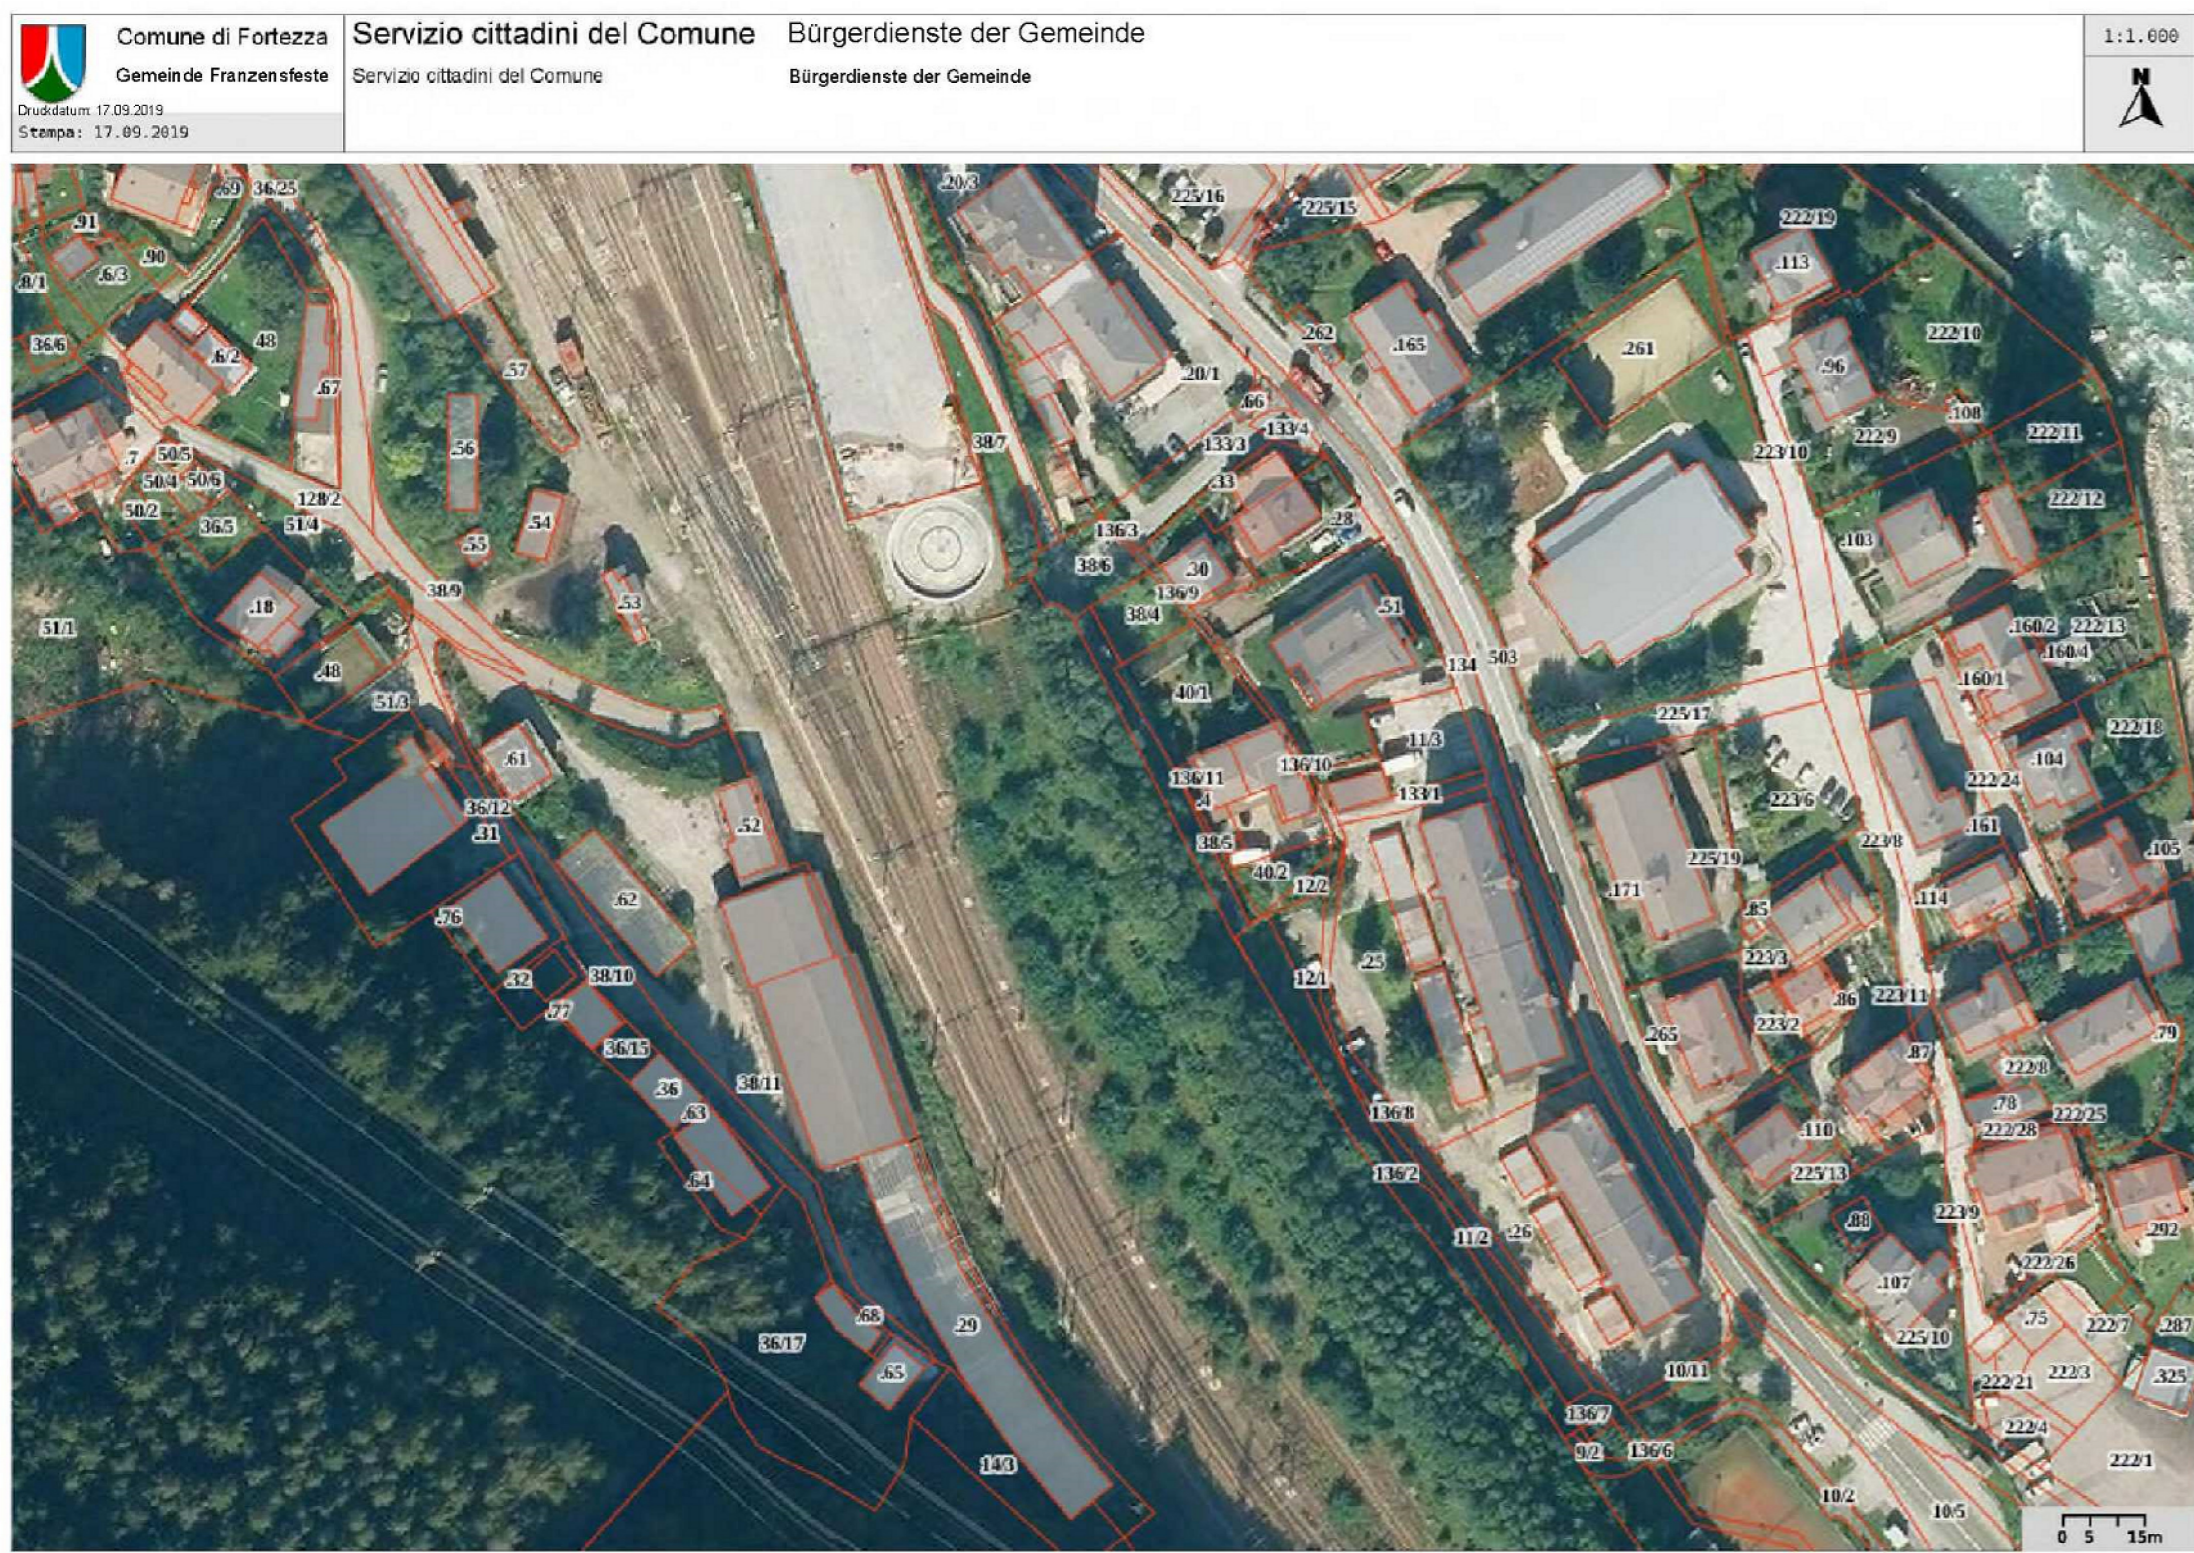

LEGENDA / LEGENDE

- Area uso industriale
Gebiets für die industrielle Nutzung
- Area ubicazione terreni carboniosi
Gebiets mit Abfällen kohlenstoffhaltige

Riferimento di scala
Maßstab Referenz

0 m 60 m

| Bearbeitungsstand Stato di elaborazione | | | |
|--|-------------------------------|--|---------------|
| Revision Revisiune | Änderungen Modifiche | Verantwortlicher Änderung Responsabile modifica | Datum Data |
| 00 | Prima emissione / Erstversion | Ecosurvey | 27.03.2020 |
| | | | |
| | | | |
| | | | |

Mit Beteiligung der Europäischen Union aus dem Haushalt der Transneurogäischen Verkehrsnetze finanziertes Vorhaben
Opera finanziata con la partecipazione dell'Unione Europea attraverso il bilancio delle reti di trasporto trans-europee

Ausbau Eisenbahnstrecke München-Verona BRENNER BASISTUNNEL

Potenziamento asse ferroviario Monaco - Verona
GALLERIA DI BASE DEL BRENNERO

Bahnhof Franzensfeste / Stazione Fortezza

| | | |
|--|--------------------------------------|---|
| Sub-Bauleit | Sublotto | |
| Dokumentent | Messa in sicurezza permanente (MISP) | |
| Grafiktitel | Tavola grafica | |
| Titel | Titolo | |
| Tavola 2: Inquadramento urbanistico catastale area rifiuti | | |
| #progettista / Der Projektant | Datum / Data | Name / Nome |
| | Bearbeitet / Elaborato | R. Midence |
| | Geprüft / Verificato | M. Pagano |
| GALLERIA DI BASE DEL BRENNERO - BRENNER BASISTUNNEL BBT SE | Freigegeben / Autorizzato | F. Carls |
| Piazza Stazione 1 • I-39100 Bolzano TEL: +39 0471 0622-10 • FAX: +39 0471 0622-11 Amesse Str. 8 • I-39100 Imbòch TEL: +39 0471 4030 • FAX: +39 0471 4030-110 Email: bbt@ecosurvey.com • www.bbt-se.com | | |
| Projekt #kilometer / Chilometro progetto | von / da ab / a bei / al | Eau- #kilometer / Chilometro opera |
| Stat Stato | Lot Lotto | Einheit Unità |
| N Numero | D Documento | V Vertrag |
| 02 | HS1 | PE |
| 001 | UTB | D1344 |
| 10002 | 10002 | 00 |