




FASE 4 - BAUPHASE 4  
OPERE REALIZZAZIONE E VARO MONOLITE - REALISIERUNG UND VORSCHUB MONOLITH

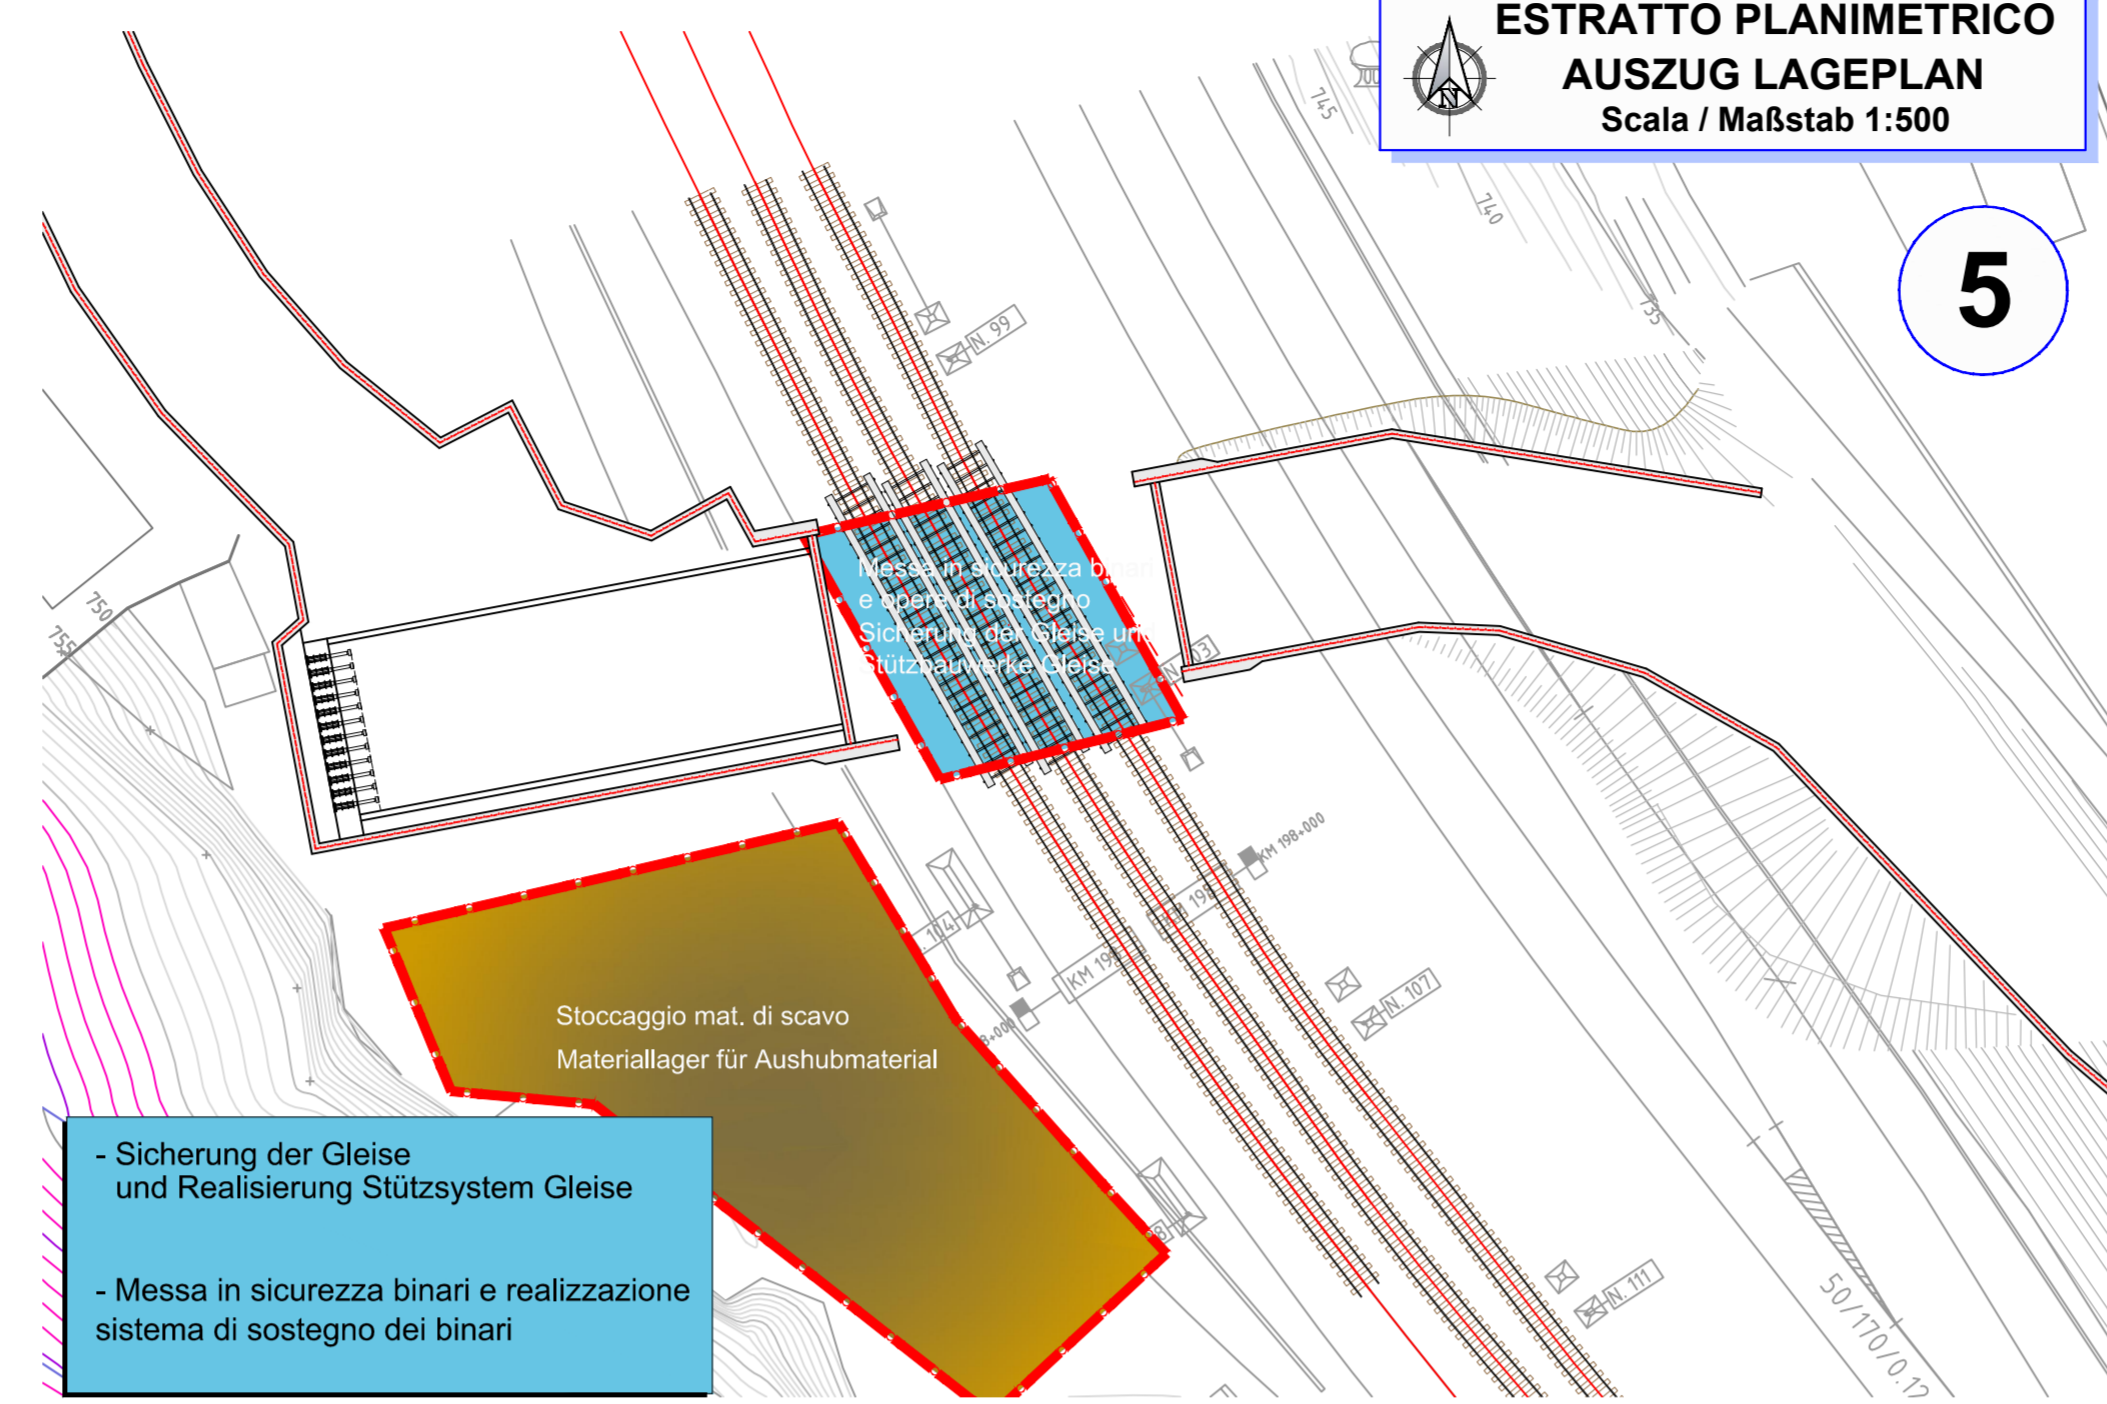


FASE 5 - BAUPHASE 5  
OPERE DI MESSA IN SICUREZZA DEI BINARI - SICHERUNG DER GLEISE

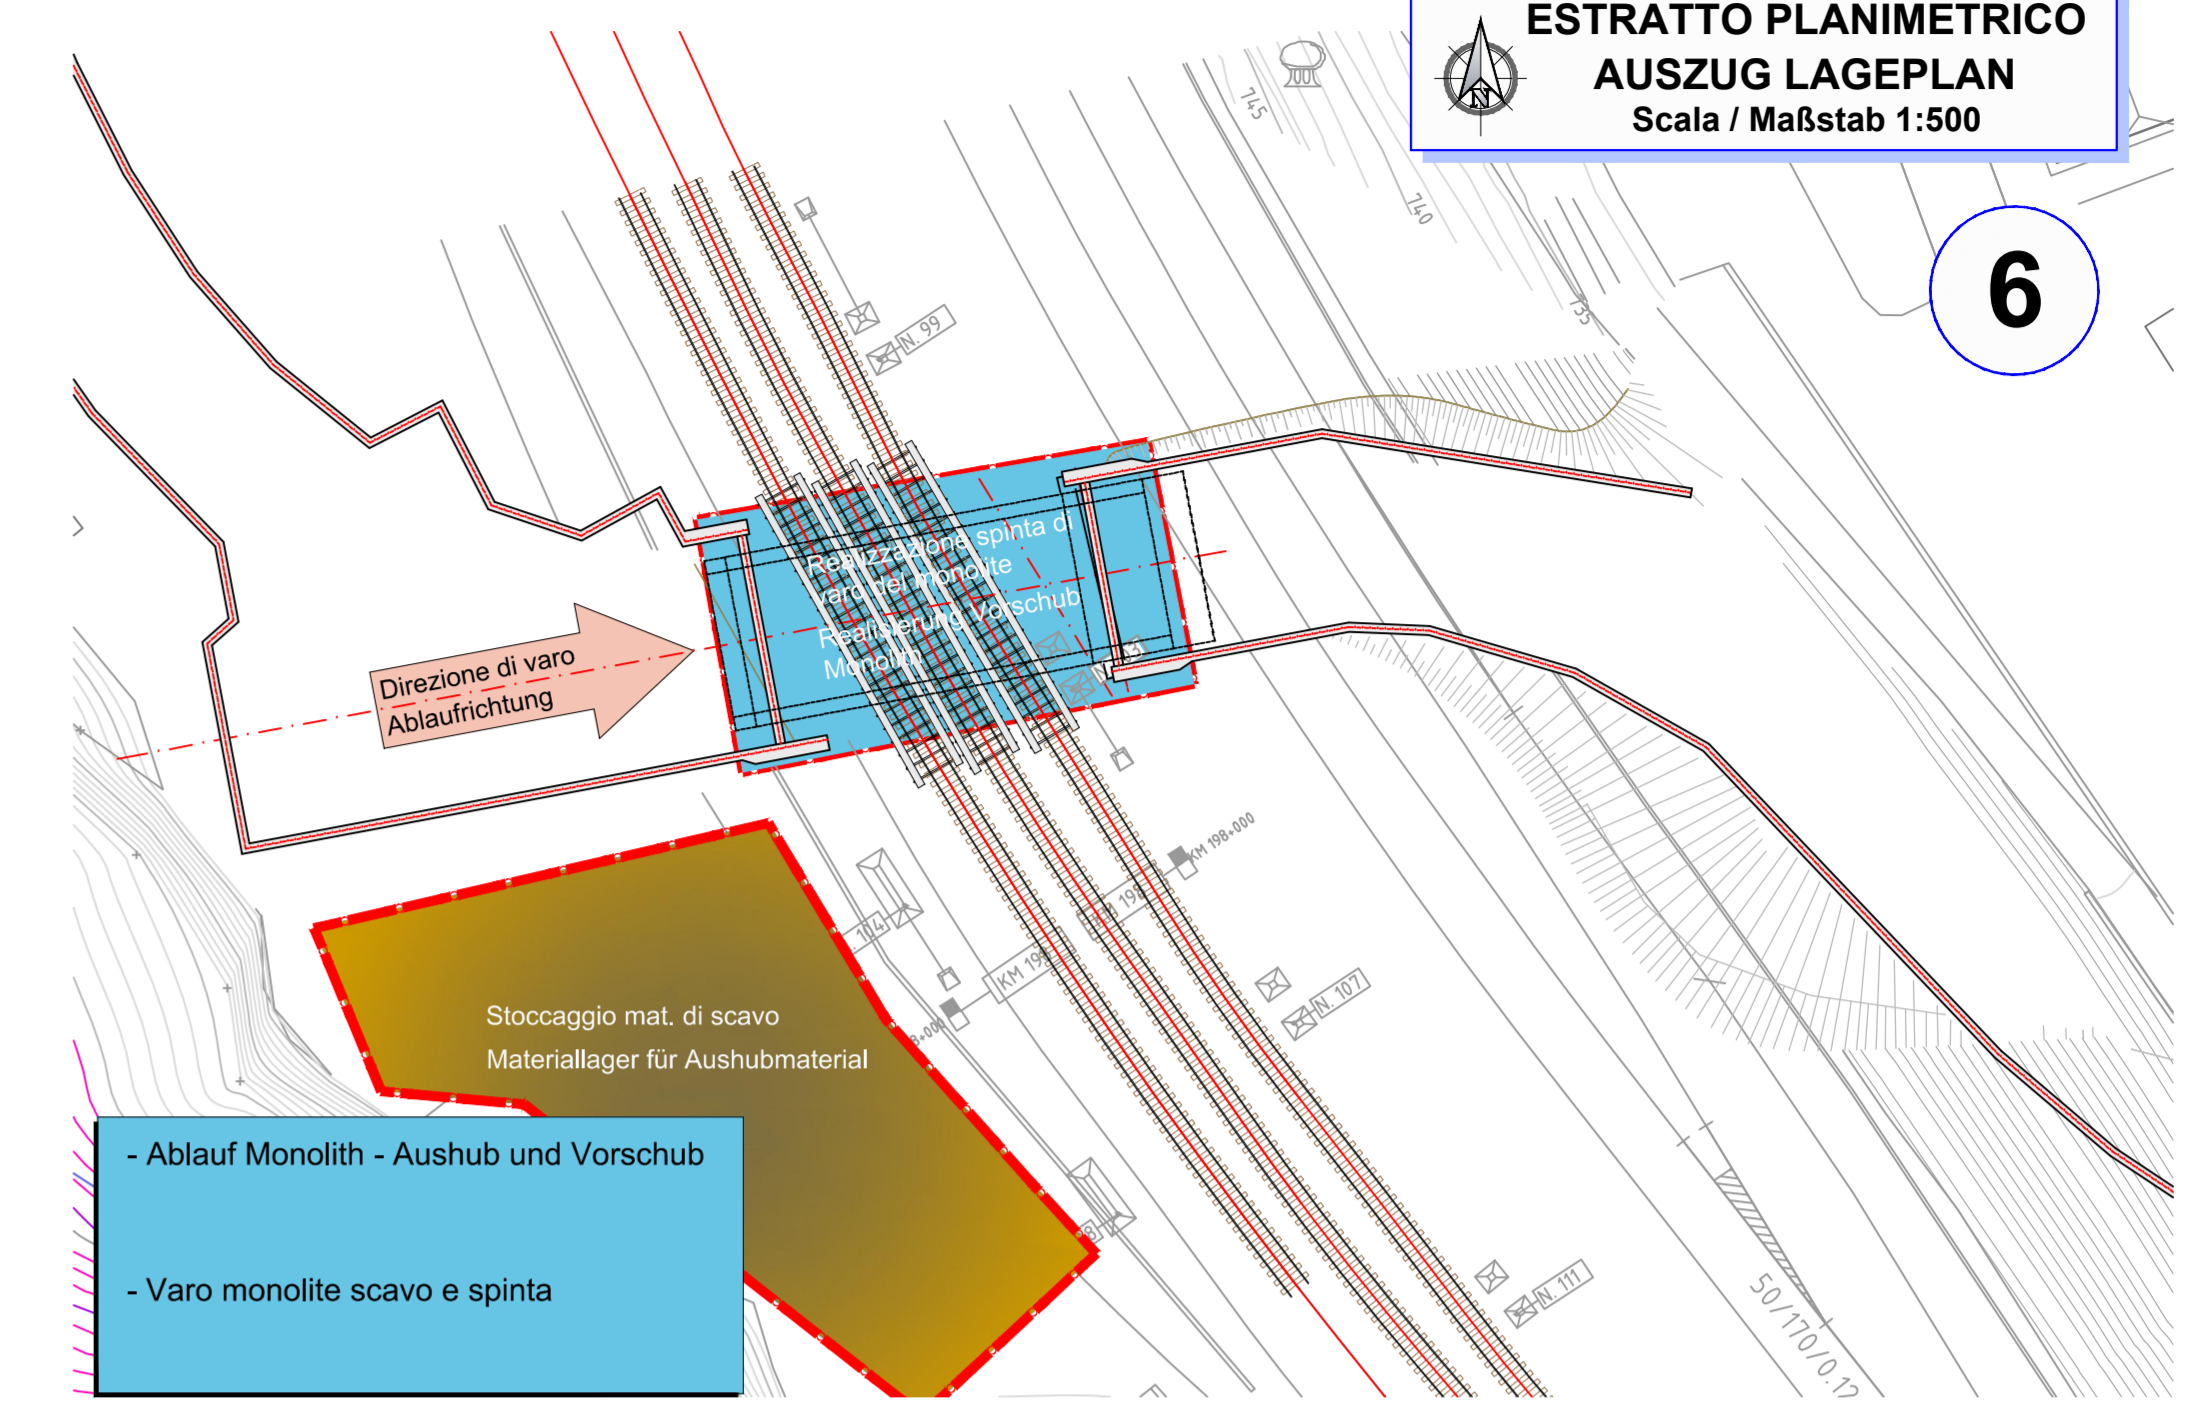

FASE 6 - BAUPHASE 6  
OPERA DI SPINTA DEL MONOLITE - VORSCHUB MONOLITH

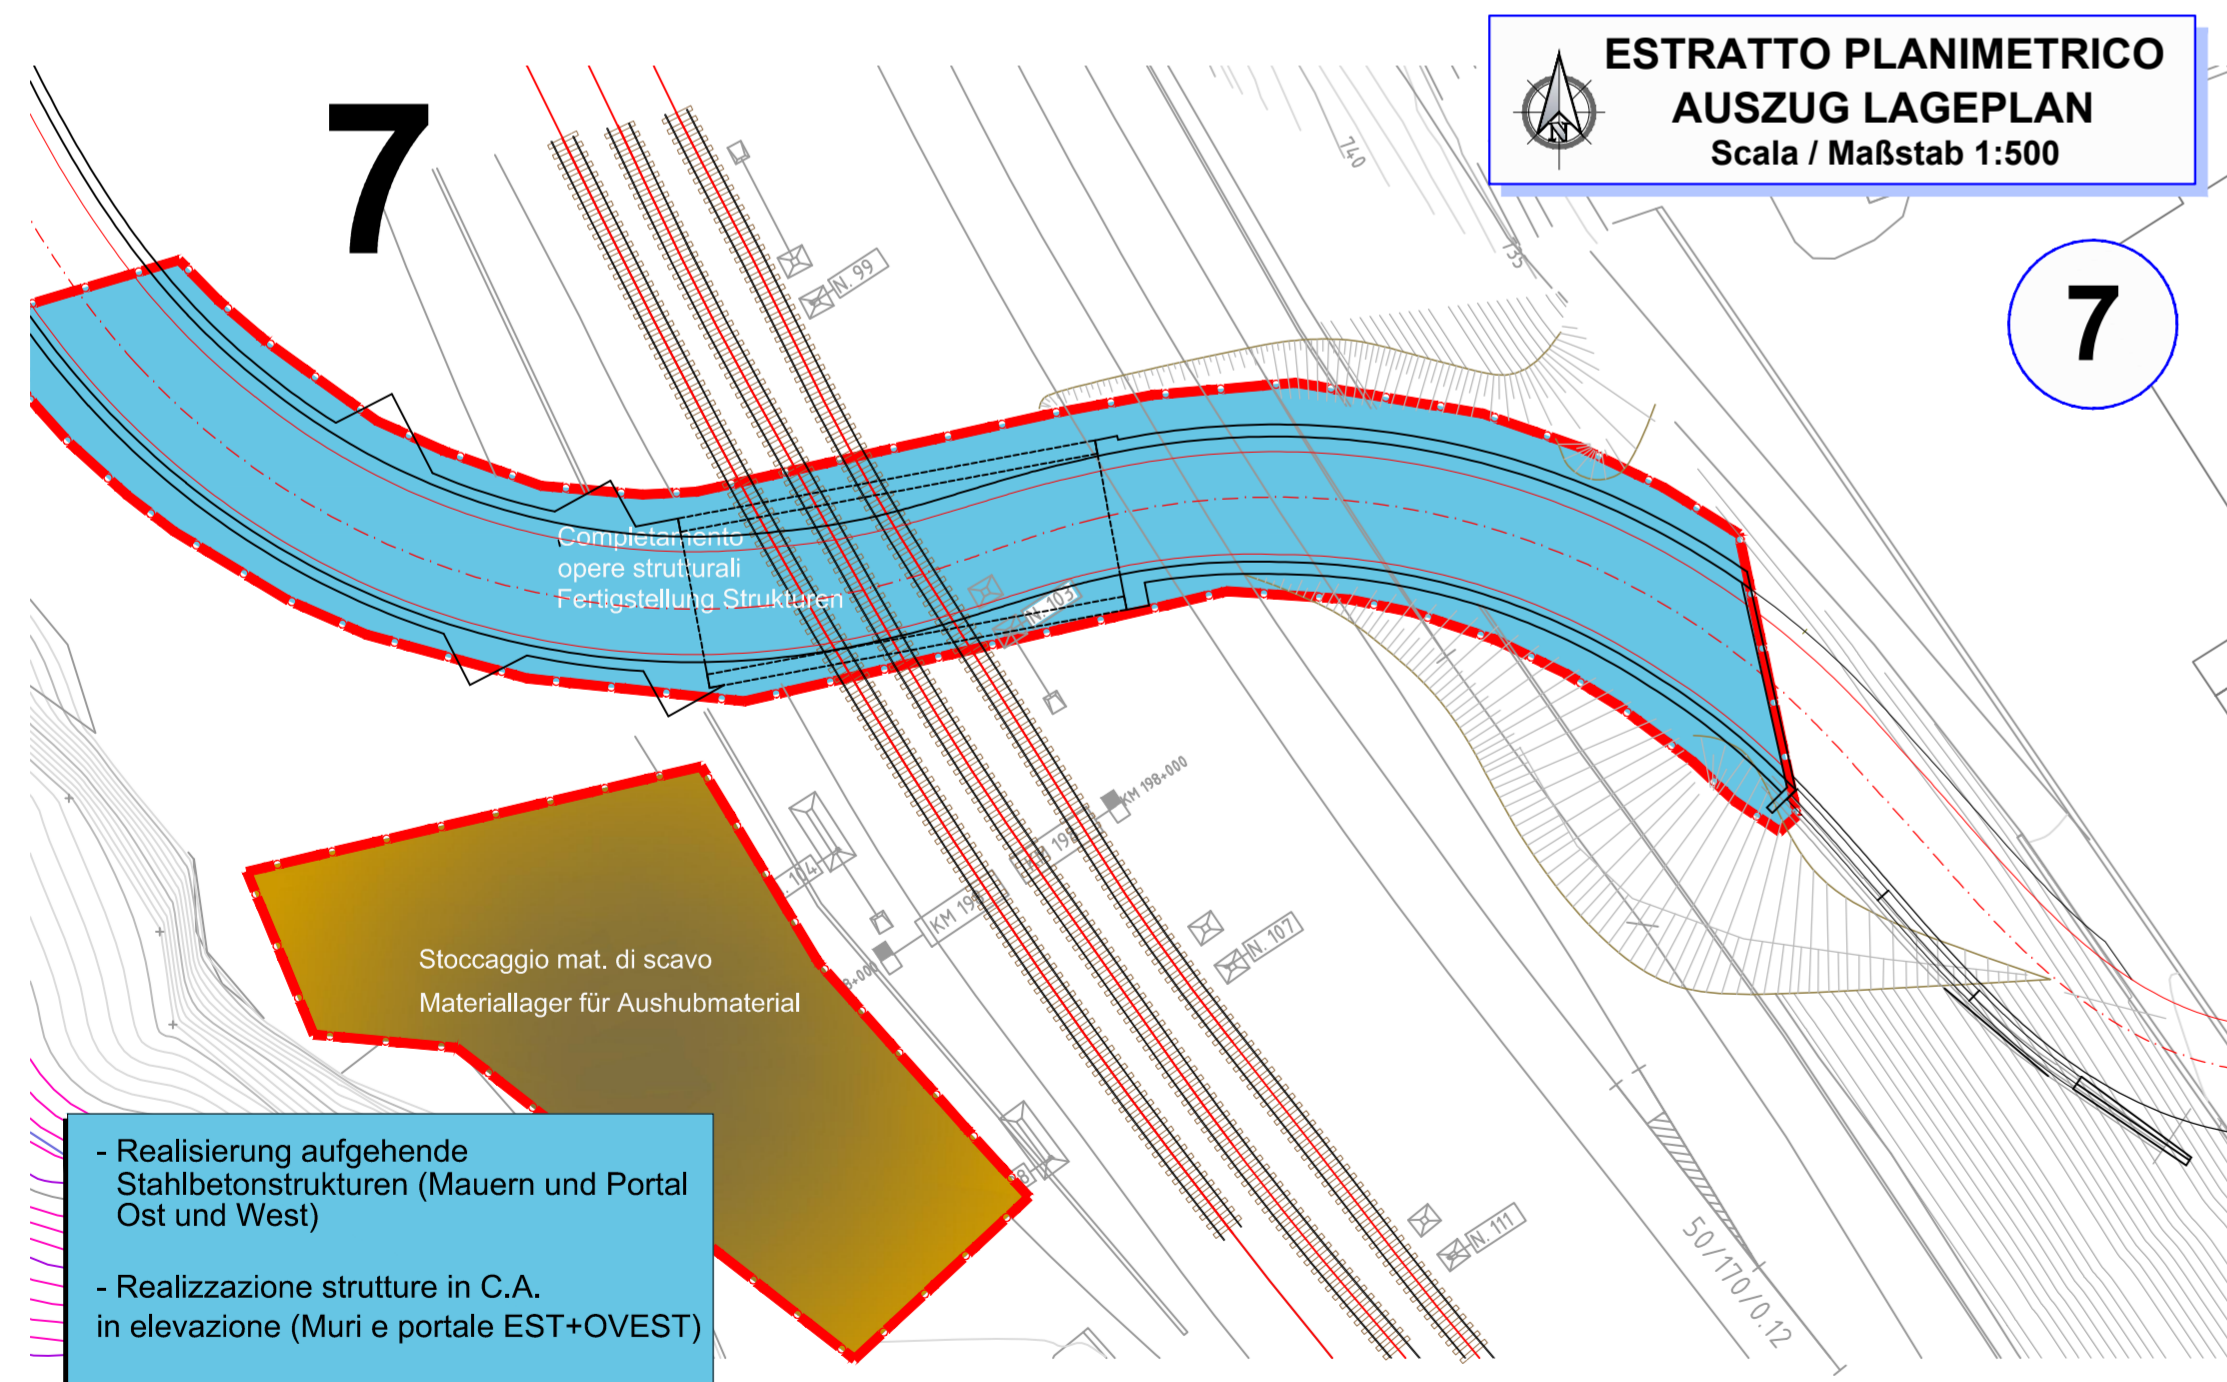

FASE 7 - BAUPHASE 7  
COMPLETAMENTO OPERE STRUTTURALI - FERTIGSTELLUNG STRUKTUREN

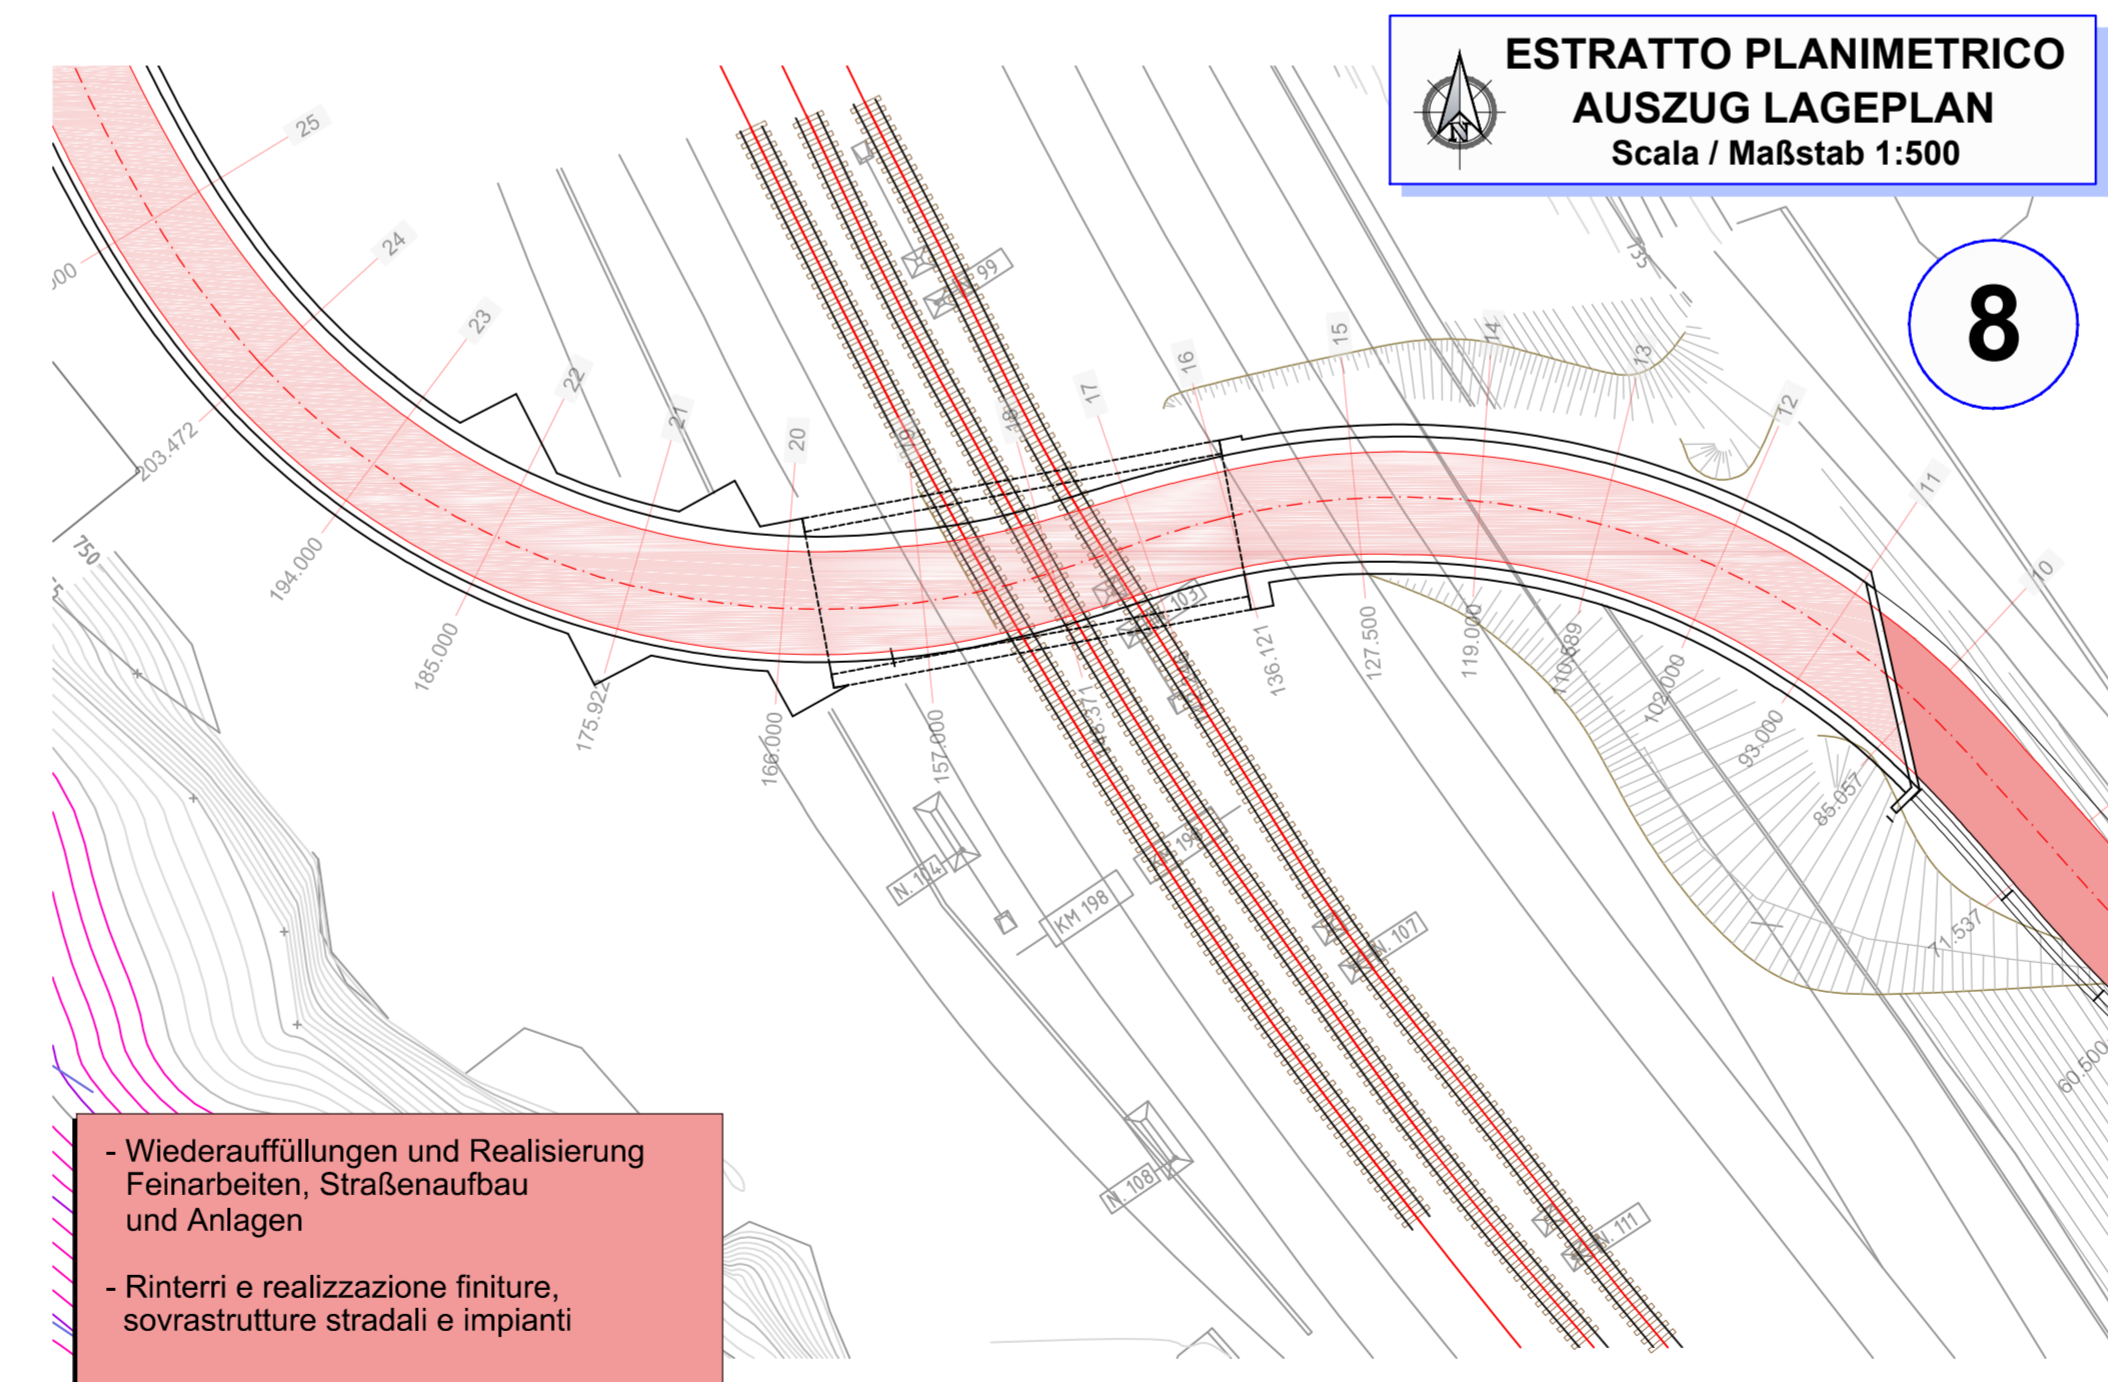

FASE 8 - BAUPHASE 8  
OPERE DI FINITURE/SOVRASTRUTTURE STRADALI/RICOPRIMENTI FEINARBEITEN/STRASSENBERBAU/AUFÜLLUNGEN

**Bearbeitungsstand  
Stato di elaborazione**

Revisione	Änderungen Modifiche	Verantwortlicher Änderung Responsible modifica	Datum Data
00	Erstversion / Prima Versione	-	15.05.2015
01	Integrazioni a seguito di verifica di progetto	-	18.12.2015
02	Integrazioni a seguito di parere RFI	-	28.02.2017
03	Correzioni grafiche	-	01.03.2017
04	Adeguamento geometria nuove berlinesi	-	17.05.2017
05			

Mit Beteiligung der Europäischen Union aus dem Haushalt der Trans europäischen Verkehrstrassen finanziertes Vorhaben  
Opera finanziata con la partecipazione dell'Unione Europea attraverso il bilancio delle reti di trasporto trans-europee

**Ausbau Eisenbahnachse München-Verona  
BRENNER BASISTUNNEL  
Ausführungsplanung**

Potenziamento asse ferroviario Monaco - Verona  
**GALLERIA DI BASE DEL BRENNERO**  
Progettazione esecutiva

**Baulos H81 Bahnhof Franzensfeste**  
**Lotto H81 Stazione Forzezza**

Sub-Baulos	Sublotto
NEUE ZUFAHRTSSTRAßE RIOL	NUOVA VIABILITÀ DI ACCESSO RIOL
Dokumentart	Tipo documento
K-EISENBHUNTERFÜHRUNG	K-SOTTOVIA RIO RIOL
Titel	Titolo
Bauphasen - 2	Fasi costruttive -2

Progettista / Der Projektant	Bearbeitet / Elaborato	Datum / Data	Name / Nome
	Geprüft / Verificato	17.05.2017	R. Mora
	Freigegeben / Autorizzato	08.06.2017	R. Sorbello

GALLERIA DI BASE DEL BRENNERO - BRENNER BASISTUNNEL BBT SE  
Piazza Stazione 1 • I-39100 Boziano  
Tel: +39 0471 0622-10 • Fax: +39 0471 0622-11  
Annexer Str. 8 • 46020 Innsbruck  
Tel: +43 512 4030 • Fax: +43 512 4030-110  
Email: bbt@bbt-se.com • www.bbt-se.com

Projekt- / Stato	von / da / bis / a / Chilometro / progetto	Bau- / Kilometer / Chilometro / opera	von / da / bis / a /	Status / Dokument / Stato / documento	Nummer / Codice	Revisio / Revisione
02	H81	AF	001	BN	D0755	00155
						04

Stile di stampa: 3M Engineering.stb      Formato: 1050 x 594