




GEMEINDE FREIENFELD DURCHFÜHRUNGSBESTIMMUNGEN ZUM LANDSCHAFTSPLAN	COMUNE DI CAMPO TRENS NORME DI ATTUAZIONE AL PIANO PAESAGGISTICO
GENEHMIGUNG Dekret des Abteilungsdirektors Nr. 1/28.1 vom 8. Jänner 2002 Veröffentlicht im Amtsblatt der Region Nr. 7 vom 12.02.2002	APPROVAZIONE Decreto del Direttore di Ripartizione n. 1/28.1 del 8 gennaio 2002 Pubblicato sul Bollettino Ufficiale della Regione n. 7 del 12/02/2002
Harmonisierung Dekret d. LR Nr. 18156 vom 10.09.2019 Amtsblatt der Region, Nr. 39 vom 28.09.2019	Armonizzazione Decreto dell'Ass. n. 18156 del 10.09.2019 Bollettino Uff. della Reg. n. 39 del 28.09.2019
ÄNDERUNGEN	MODIFICHE

Piano paesaggistico

- Contorno comunale
- Zona di tutela paesaggistica
- Zona di rispetto paesaggistico
- Acque
- Siepi e gruppi di alberi
- Zona di verde agricolo
- Bosco
- Zona di verde alpino e pascolo
- Acque
- Zona rocciosa - Ghiacciaio
- Insiediamenti ed infrastrutture

Landschaftsplan

- Gemeindegrenze
- Landschaftsschutzgebiet
- Landschaftliche Bannzone
- Gewässer
- Hecken und Baumgruppen
- Landwirtschaftsgebiet
- Wald
- Alpines Grünland und Weidegebiet
- Gewässer
- Felsregion - Gletscher
- Baugebiete und Infrastrukturen

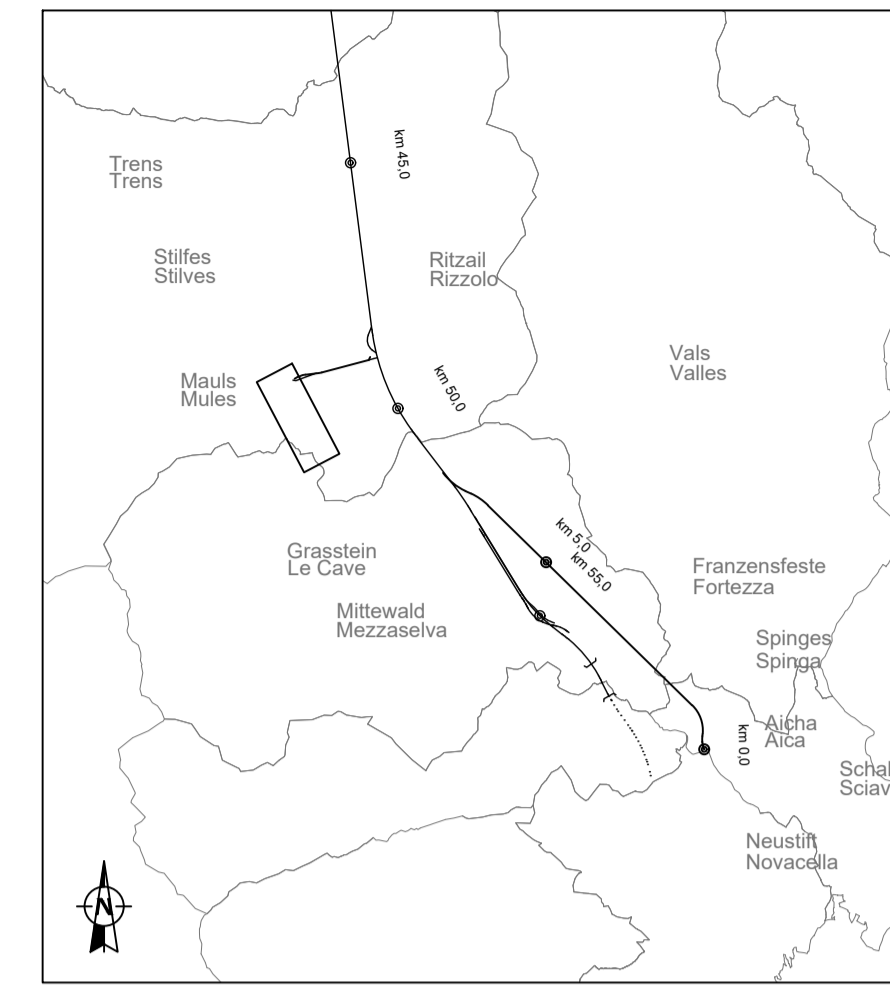

CARTOGRAFIA


Ortofoto 2014/2015 (MATTM), Carte di pianificazione territoriale, Piani Urbanistici Comunali:
© Provincia Autonoma di Bolzano - Alto Adige - 28.0.1 Cartografia provinciale e coordinamento geodati
La Provincia Autonoma di Bolzano - Alto Adige fa uso della licenza "Creative Commons Zero (CC0)" <https://creativecommons.org/publicdomain/zero/1.0/deed.it>
Mappa catastale:
© Provincia Autonoma di Bolzano - Alto Adige - 41.2 Ispettorato del catasto
Carta Openstreetmap:
© OpenStreetMap contributors
La cartografia e la documentazione sono rilasciate sotto licenza Creative Commons Attribuzione - Condividi allo stesso modo 2.0 (CC-BY-SA) (<http://www.openstreetmap.org/copying/>)
Rilievo aerofotogrammetrico/topografico:
© BBT s.p.a., 2010

KARTOGRAPHIE

Ortofoto 2014/2015 (MATTM), Raumplanungskarten, Bauleitpläne:
© Autonome Provinz Bozen - Südtirol - 28.0.1 Landeskartographie und Koordination der Geodaten
Die Autonome Provinz Bozen - Südtirol verwendet die Lizenz "Creative Commons Zero (CC0)" <https://creativecommons.org/publicdomain/zero/1.0/deed.de>
Katastralmappe:
© Autonome Provinz Bozen - Südtirol - 41.2 Inspektorat für den Kataster
Carta Openstreetmap:
© OpenStreetMap contributors
Die Kartographie und die Dokumentation werden unter Lizenzmodell Creative Commons Attribution - ShareAlike 2.0 (CC-BY-SA) erstellt (<http://www.openstreetmap.org/copying/>)
Luftbildaufnahme/Topografische Vermessung:
© BBT s.p.a., 2010

AMT FÜR LANDSCHAFTSÖKOLOGIE - 28.4
Abteilung Natur, Landschaft und Raumentwicklung

UFFICIO ECOLOGIA DEL PAESAGGIO - 28.4
Ripartizione Natura, paesaggio e sviluppo del territorio

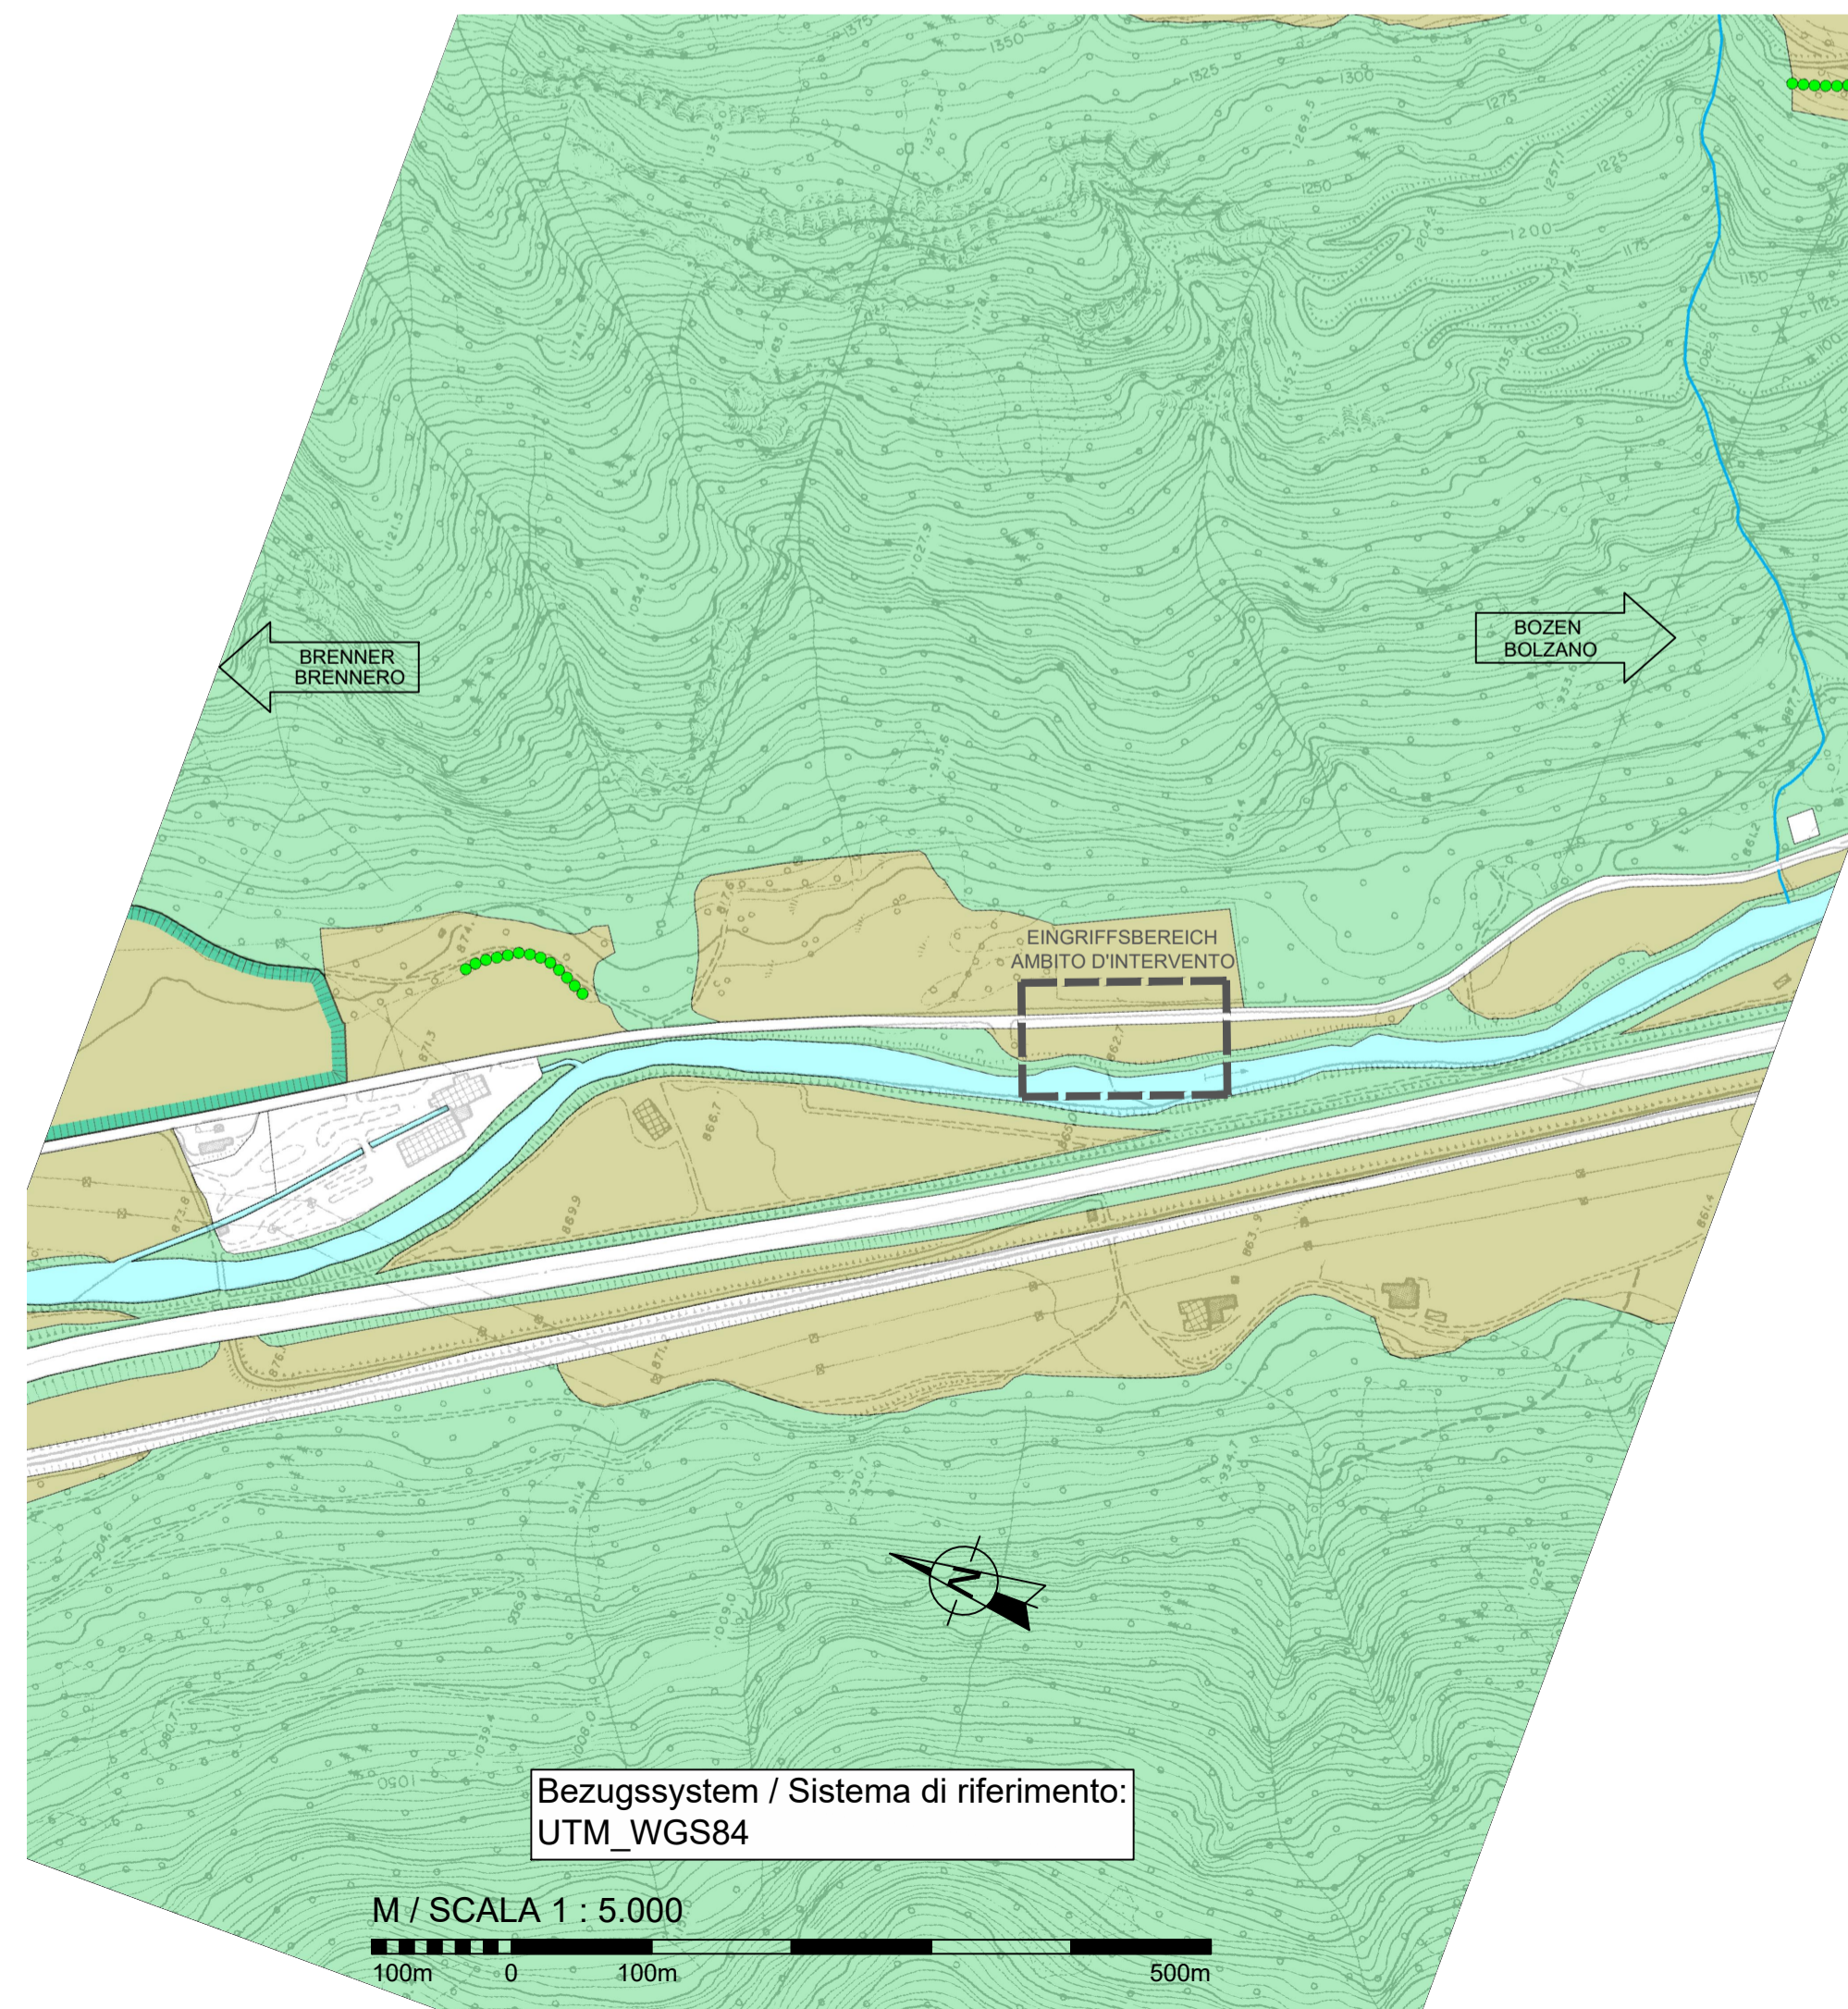

<p>Mit Beteiligung der Europäischen Union aus dem Haushalt der Transeuropäischen Verkehrsnetze finanziertes Vorhaben Opera finanziata con la partecipazione dell'Unione Europea attraverso il bilancio delle reti di trasporto transeuropee</p>			
Ausbau Eisenbahnachse München-Verona BRENNER BASISTUNNEL Ausführungsplanung Potenziamento asse ferroviario Monaco - Verona GALLERIA DI BASE DEL BRENNERO Progettazione esecutiva			
D0700: Baulos Mals 2-3	D0700: Loto Mules 2-3		
Projekteinheit	WBS		
Rettungsplatz	Piazzale di soccorso		
Dokumentenart	Tipo documento		
Lageplan	Planimetria		
Titel	Titolo		
Allgemeine Dokumente	Elaborati generali		
Auszug Landschaftsplan	Estratto del Piano Paesaggistico		
<p>RTI 4P Raggruppamento Temporaneo di Imprese 4P Raggruppamento Temporaneo di Imprese 4P Raggruppamento Temporaneo di Imprese 4P</p>		<p>Generalplaner / Responsabile integrazioni prestazioni Ing. Enrico Maria Pizzanotti Ord. Ingg. Milano N° 2.28475</p>	
Mandataria	Mandante	Mandante	Mandante
Fachplaner / il progettista specialista	Fachplaner / il progettista specialista	Fachplaner / il progettista specialista	Fachplaner / il progettista specialista
			Ing. Luigi Rausa Ord. Ingg. Bolzano N° 709
Bearbeitet / Elaborato	Datum / Data	Name / Nome	Gesellschaft / Società
Geprüft / Verificato	22/03/2021	Lodola	Pasquali-Rausa
	22/03/2021	Rausa	Pasquali-Rausa
<p>Galleria di Base del Brennero Brenner Basistunnel BBT SE</p>		Name / Nome	Name / Nome
		Ing. Gilberto Cardola	Ing. Martin Gradnitzer
Projekt:	von / da	Status:	Massestab /
Kilometer	32,0+88	Dokument /	Scala
Chilometro	bis a / a	Stato	
progetto	54,0+15	documento	
	bei / al	opera	1:5.000
Staat	Einheit	Dokumententyp	Vertrag
Stato	Unità	Tipo documento	Controllo
02	H61	KLP	D0700
		RP	E01
			85005
			00