Firmato digitalmente da
Enrico Maria Pizzarotti
CN = Pizzarotti Enrico Maria
C = IT

SEZIONE N. : ST1

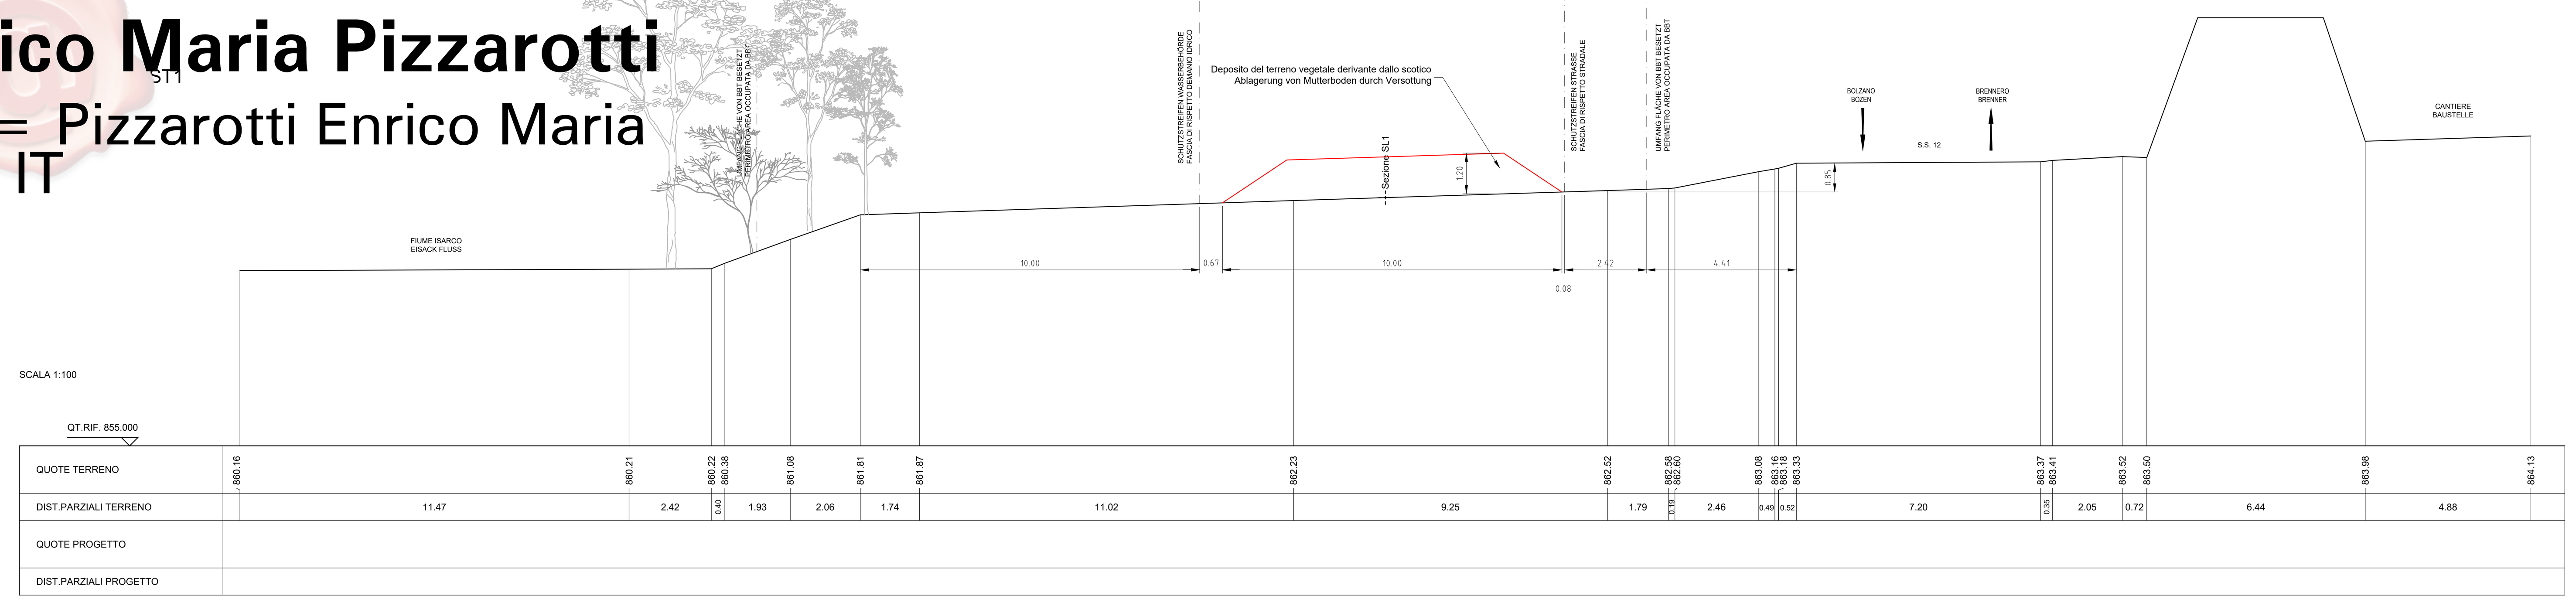

SEZIONE N. : ST2

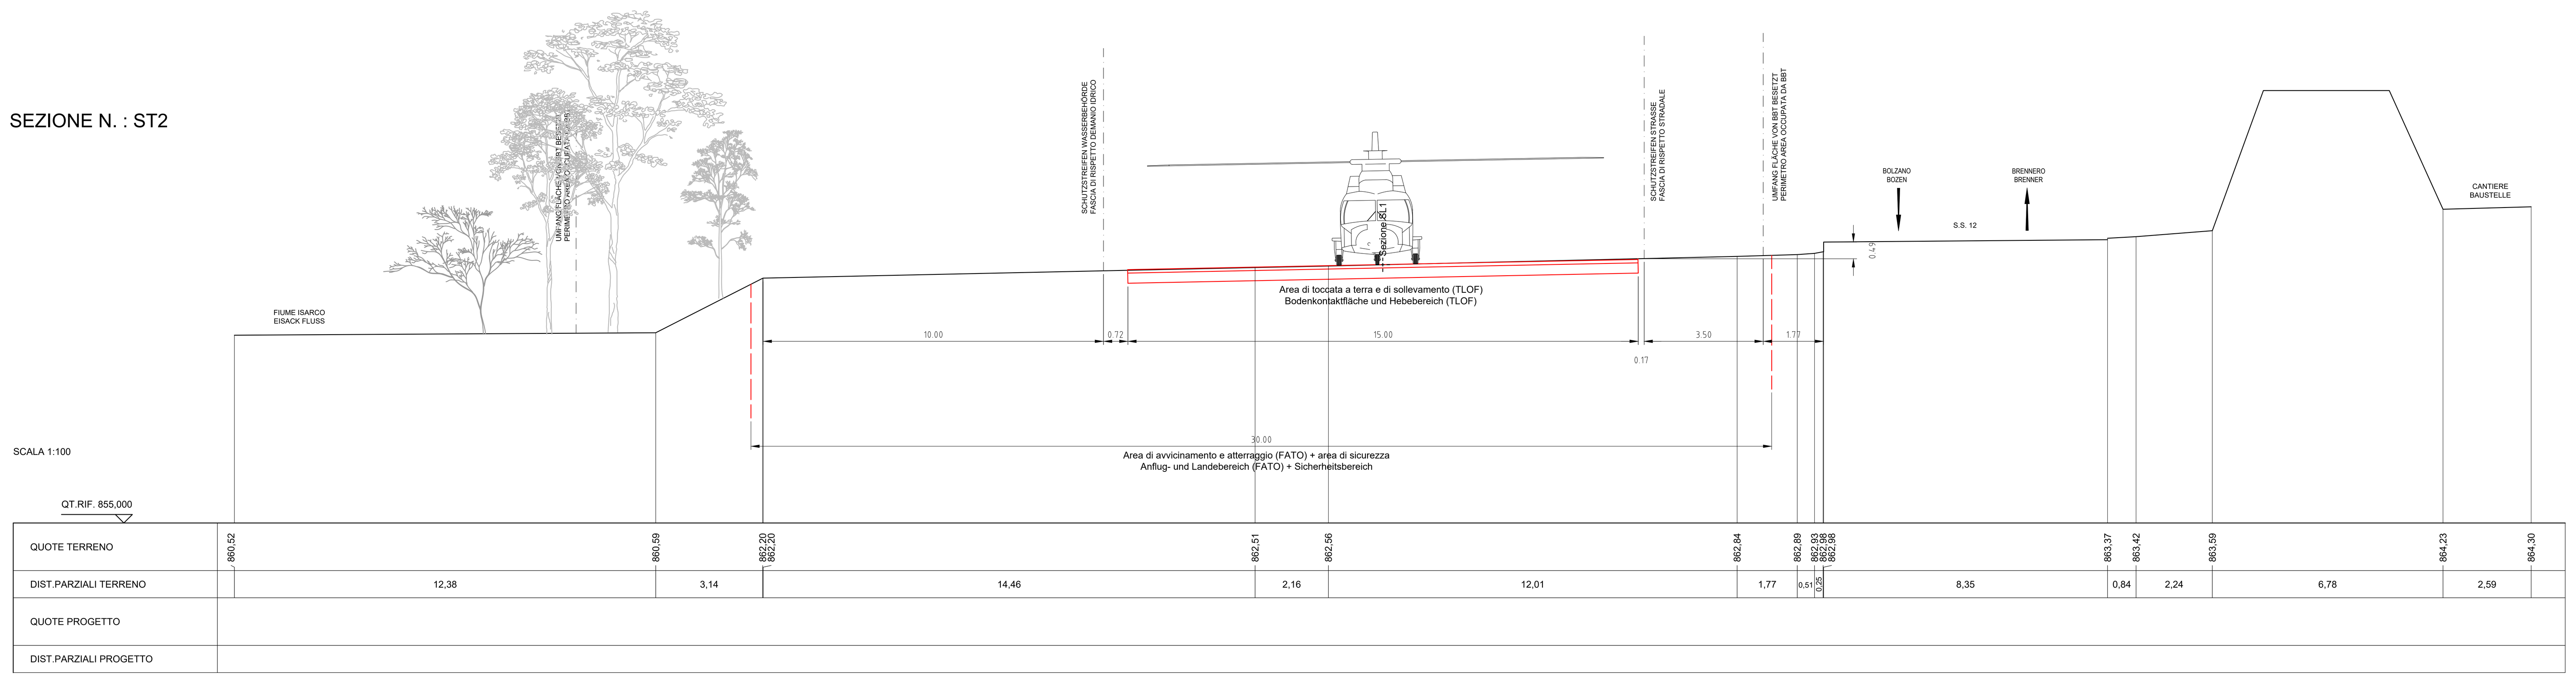

SEZIONE N. : ST3

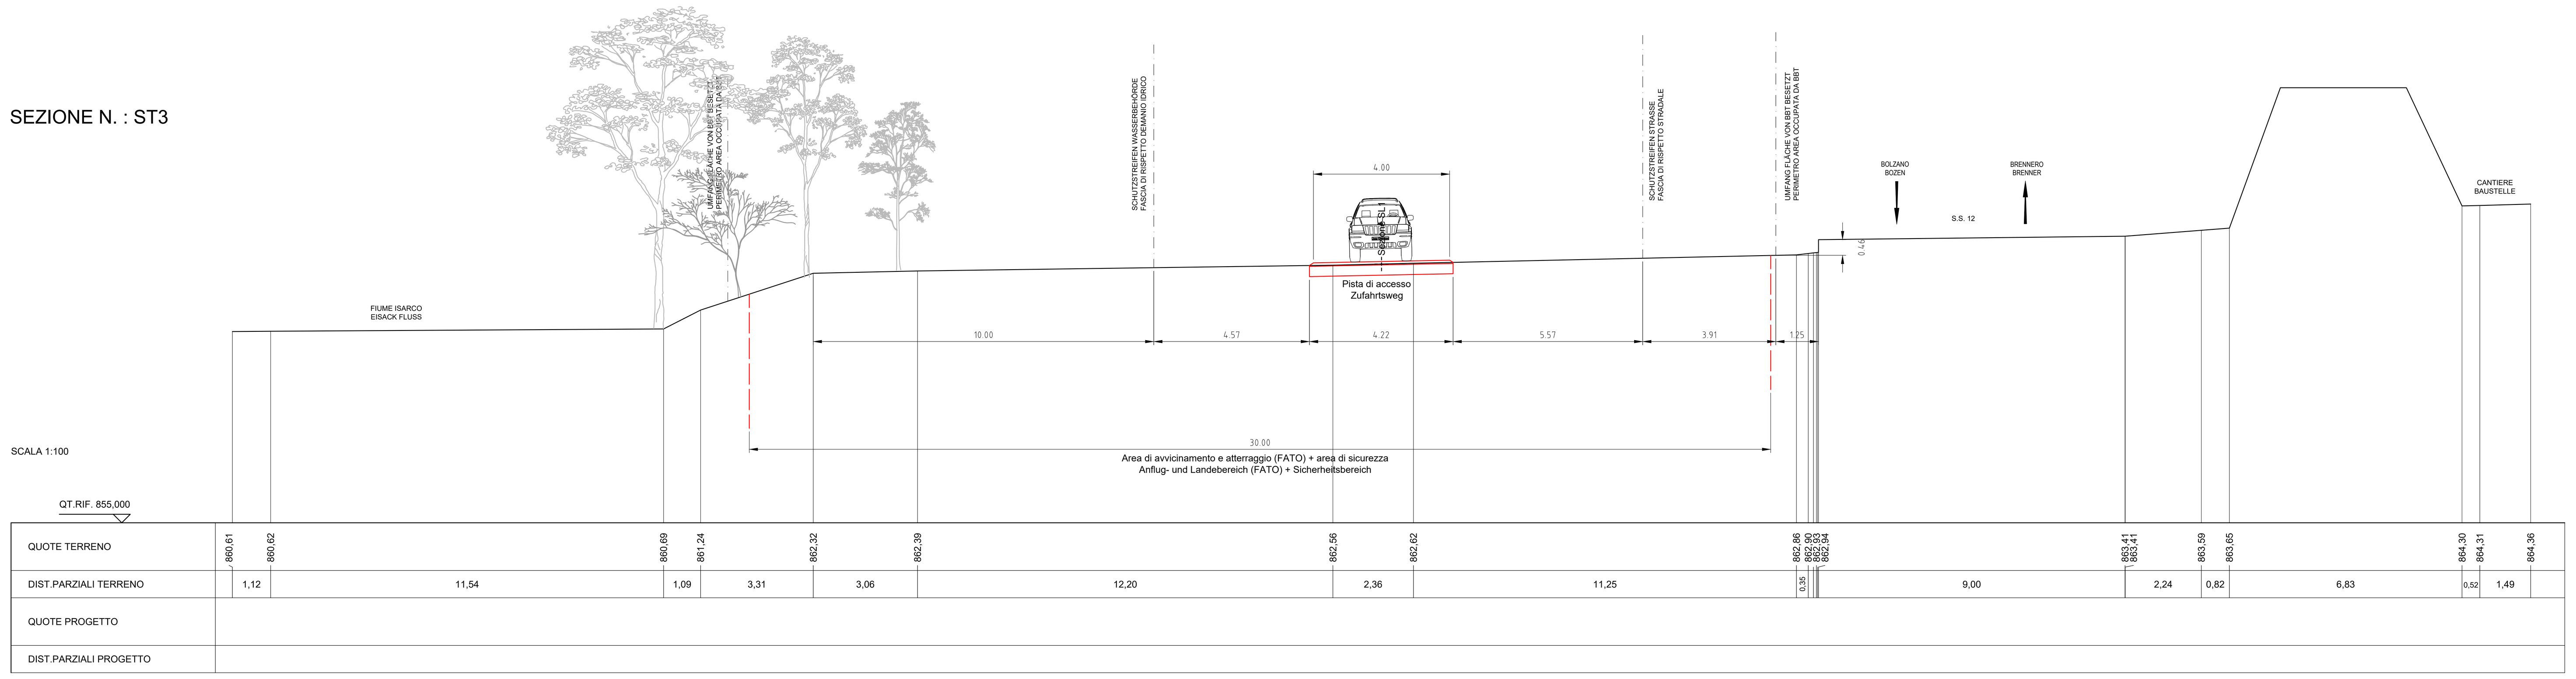

SEZIONE N. : SL1

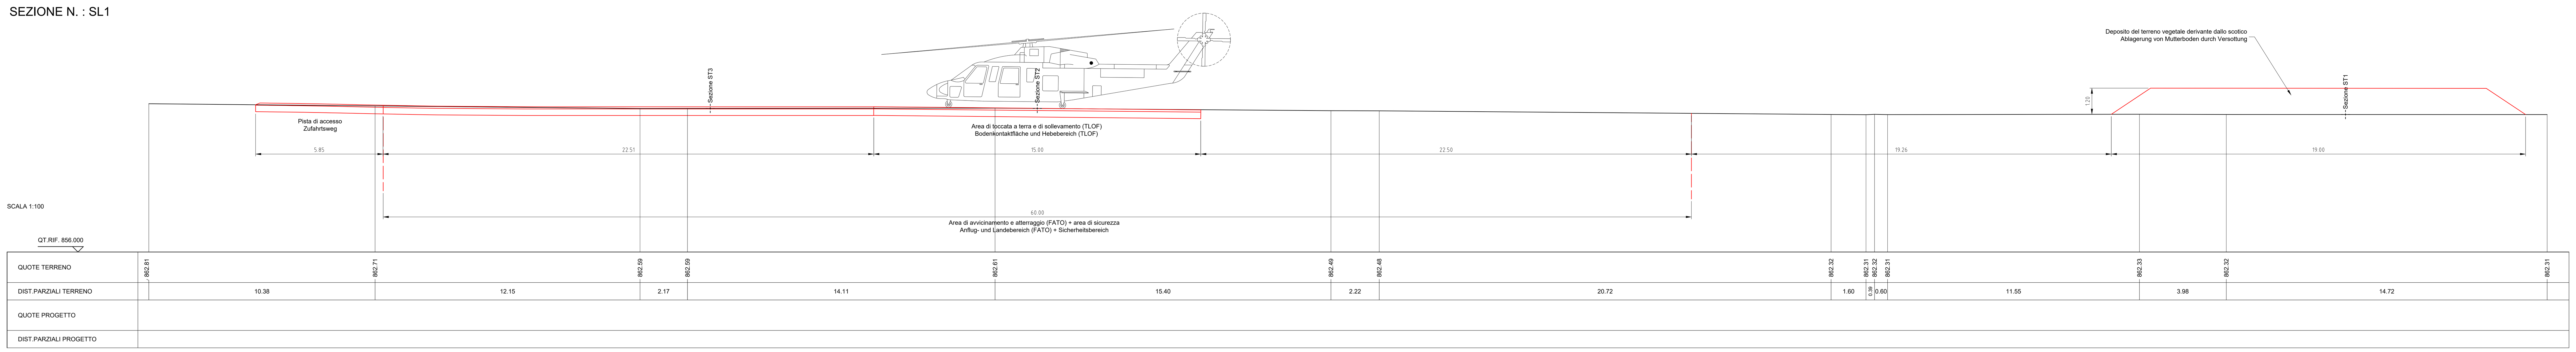

LÄNGENSCHNITT ZUFAHRTSWEG PROFILO PISTA DI ACCESSO

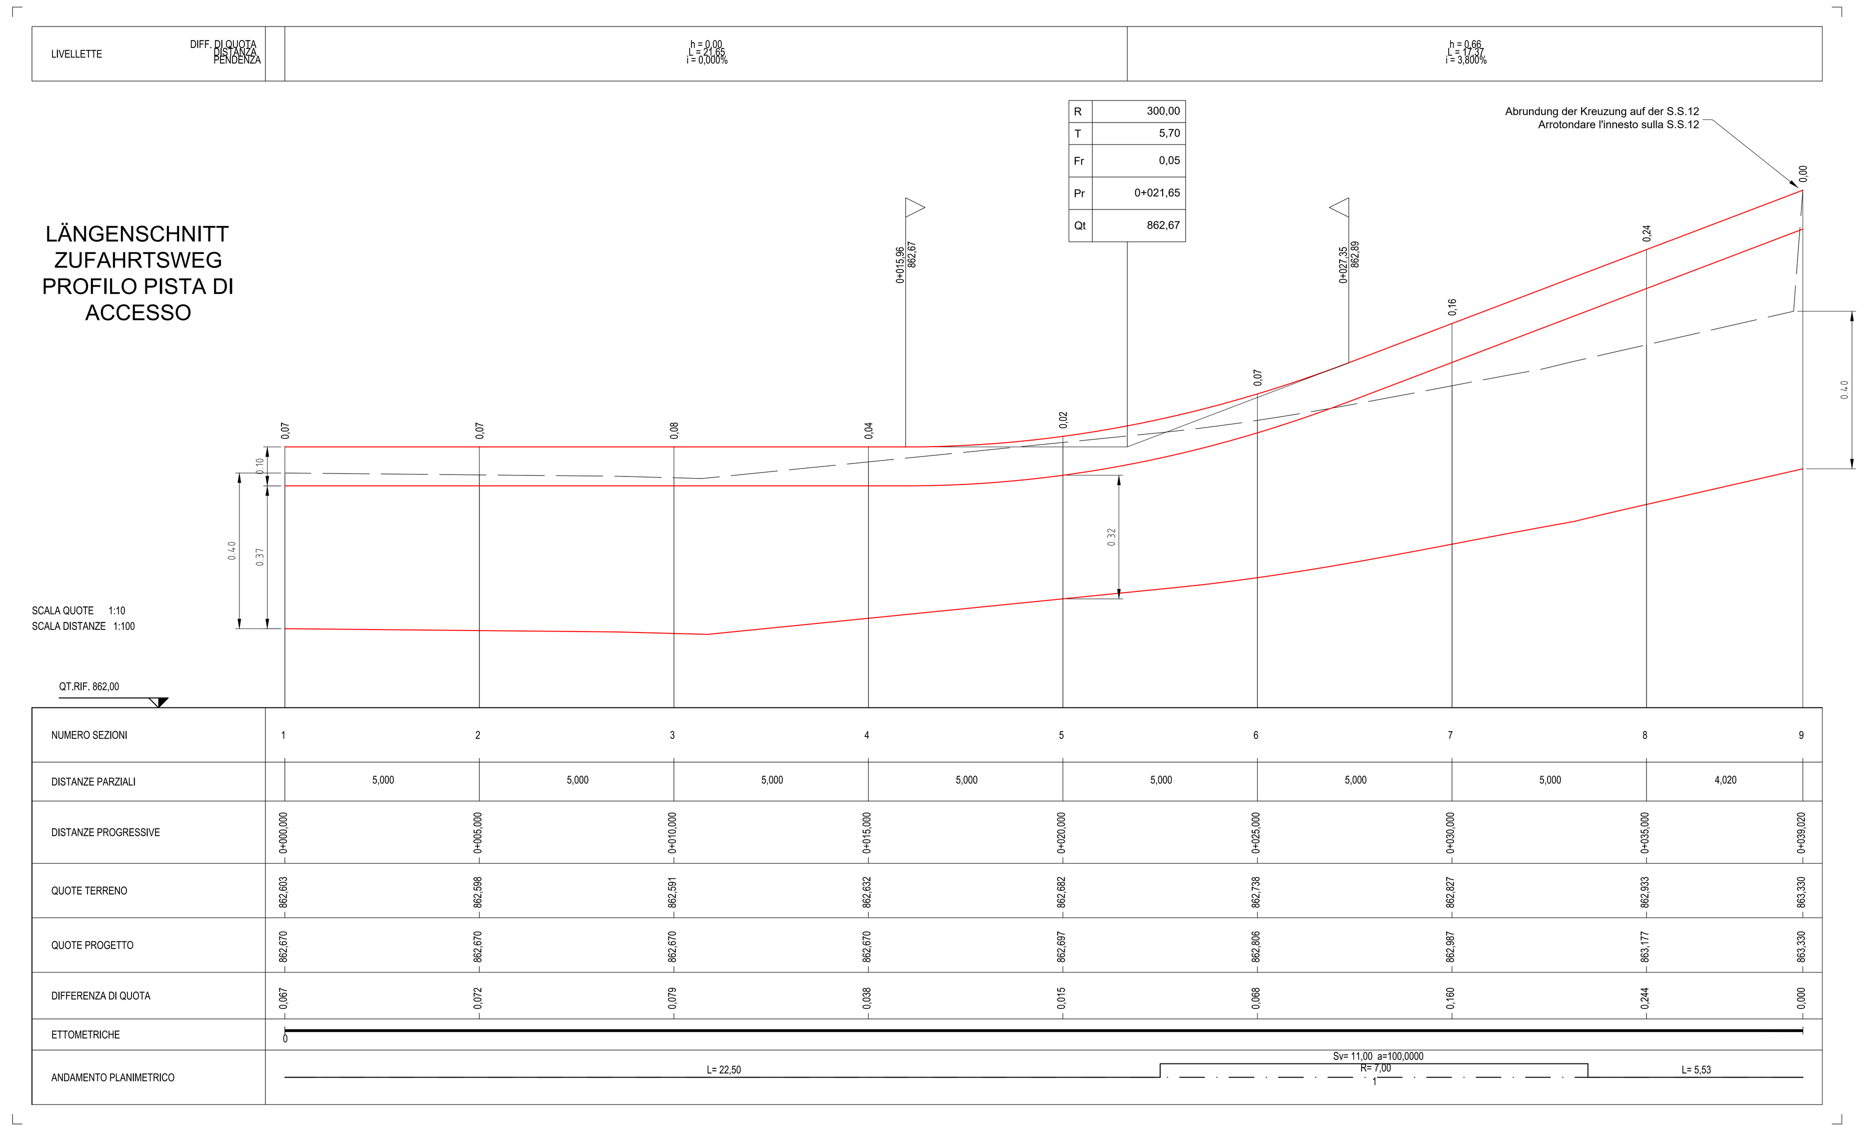

REGELQUERSCHNITT ZUFAHRTSWEG SEZIONE TIPO PISTA DI ACCESSO

REGELQUERSCHNITT HUBSCHRAUBERLANDEPLATZ SEZIONE TIPO ELISUPERFICIE

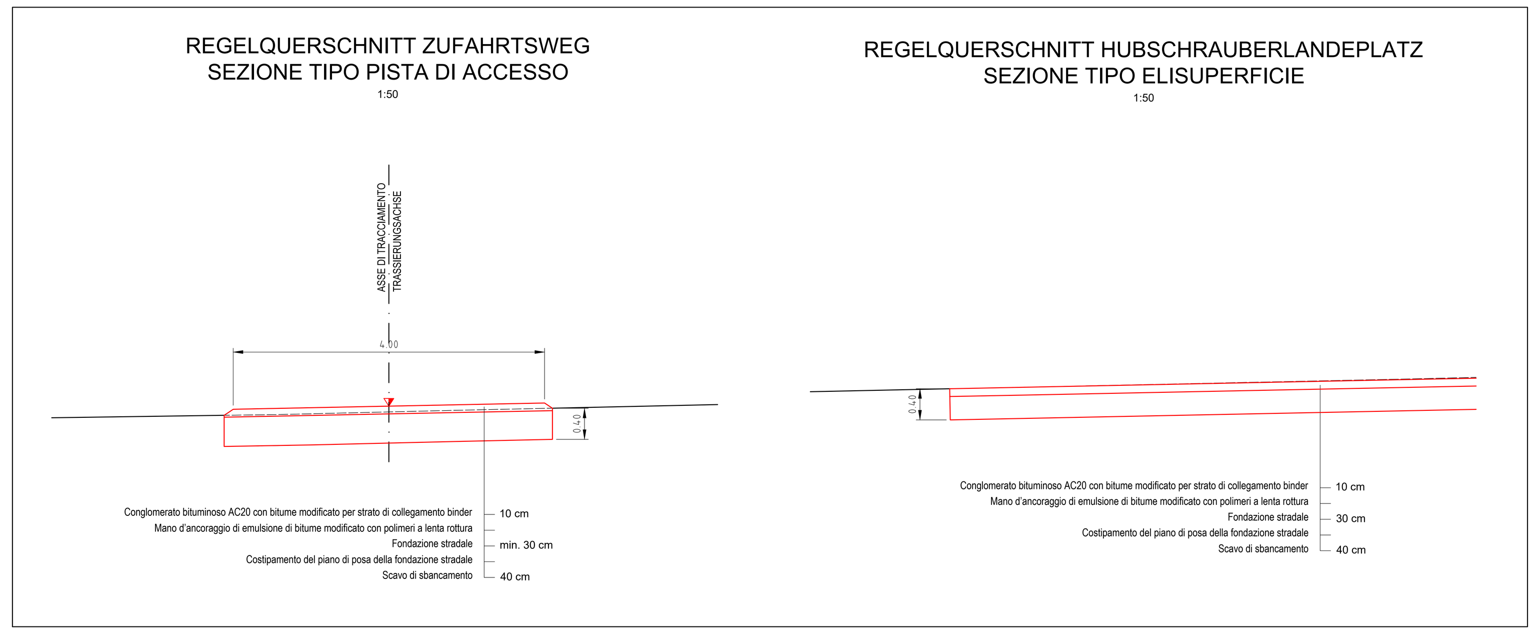

Bezugssystem / Sistema di riferimento:
BBT_TM_WGS84

M / SCALA 1 : 100

M / SCALA 1 : 50

Mit Beteiligung der Europäischen Union aus dem Haushalt der Transeuropäischen Verkehrsnetze finanziertes Vorhaben

Opera finanziata con la partecipazione dell' Unione Europea attraverso il bilancio delle reti di transporto transeuropee

Ausbau Eisenbahnachse München-Verona
BRENNER BASISTUNNEL
Ausführungsplanung

Potenziamento asse ferroviario Monaco - Verona
GALLERIA DI BASE DEL BRENNERO
Progettazione esecutiva

D0700: Baulos Mauls 2-3	D0700: Lotto Mules 2-3
Projekteinheit: Rettungsplatz	WBS: Piazzale di soccorso
Dokumentenart: Querprofil	Tipo documento: Sezione trasversale
Titel: Trassierungen Regelquerschnitte, Querschnitte, Detaile	Titolo: Tracciati Sezioni tipo, sezioni trasversali, particolari

RTI 4P — Raggruppamento Temporaneo di Imprese 4P
c/o Pro Iter S.r.l., Via G.B. Sammartini 5, 20125 Milano, Tel.: +39 026787911, Fax: +39 0287152612

Generalplaner / Responsabile integrazioni prestazioni specialistiche
Ing. Enrico Maria Pizzarotti
Ord. Ingg. Milano N° A 29470

Mandataria	Mandante	Mandante	Mandante
PRO ITER	PÖYRY	pini swiss engineers	PASQUALI-RAUSA ENGINEERING S.r.l./G.m.b.H.
Fachplaner / il progettista specialista	*Fachplaner / il progettista specialista*	*Fachplaner / il progettista specialista*	*Fachplaner / il progettista specialista* Ing. Luigi Rausa *Ord. Ingg. Bolzano N° 709*

ORDINE DEGLI INGEGNERI DELLA PROV. DI BOLZANO — Dott. Ing. LUIGI RAUSA No. 709 — INGENIEURKAMMER DER PROVINZ BOZEN

Firmato digitalmente da:
RAUSA LUIGI
Firmato il 19/04/2021 16:14
Seriale Certificato: 86822219768814174788643634531983021487
Valido dal 03/06/2020 al 03/06/2023
ArubaPEC S.p.A. NG CA 3

	Datum / Data	Name / Nome	Gesellschaft / Società
Bearbeitet / Elaborato	18/03/2021	Lodola	Pasquali-Rausa
Geprüft / Verificato	18/03/2021	Rausa	Pasquali-Rausa

BBT — Galleria di Base del Brennero — Brenner Basistunnel BBT SE

Name / Nome	Name / Nome
Ing. Gilberto Cardola	Ing. Martin Gradnitzer

Projektkilometer / Chilometro progetto		Baukilometer / Chilometro opera		Status Dokument / Stato documento	Massstab / Scala
von / da	32.0+88	von / da			1:100-1:50
bis / a	54.0+15	bis / a			
bei / al		bei / al			

Staat Stato	Los Lotto	Einheit Unitá	Nummer Numero	Dokumentenart Tipo documento	Vertrag Contratto	Nummer Codice	Revision Revisione
02	H61	RP	E01	KQP	D0700	85013	00