




SEZIONE 1-1
SCHNITT 1-1
(1:50)

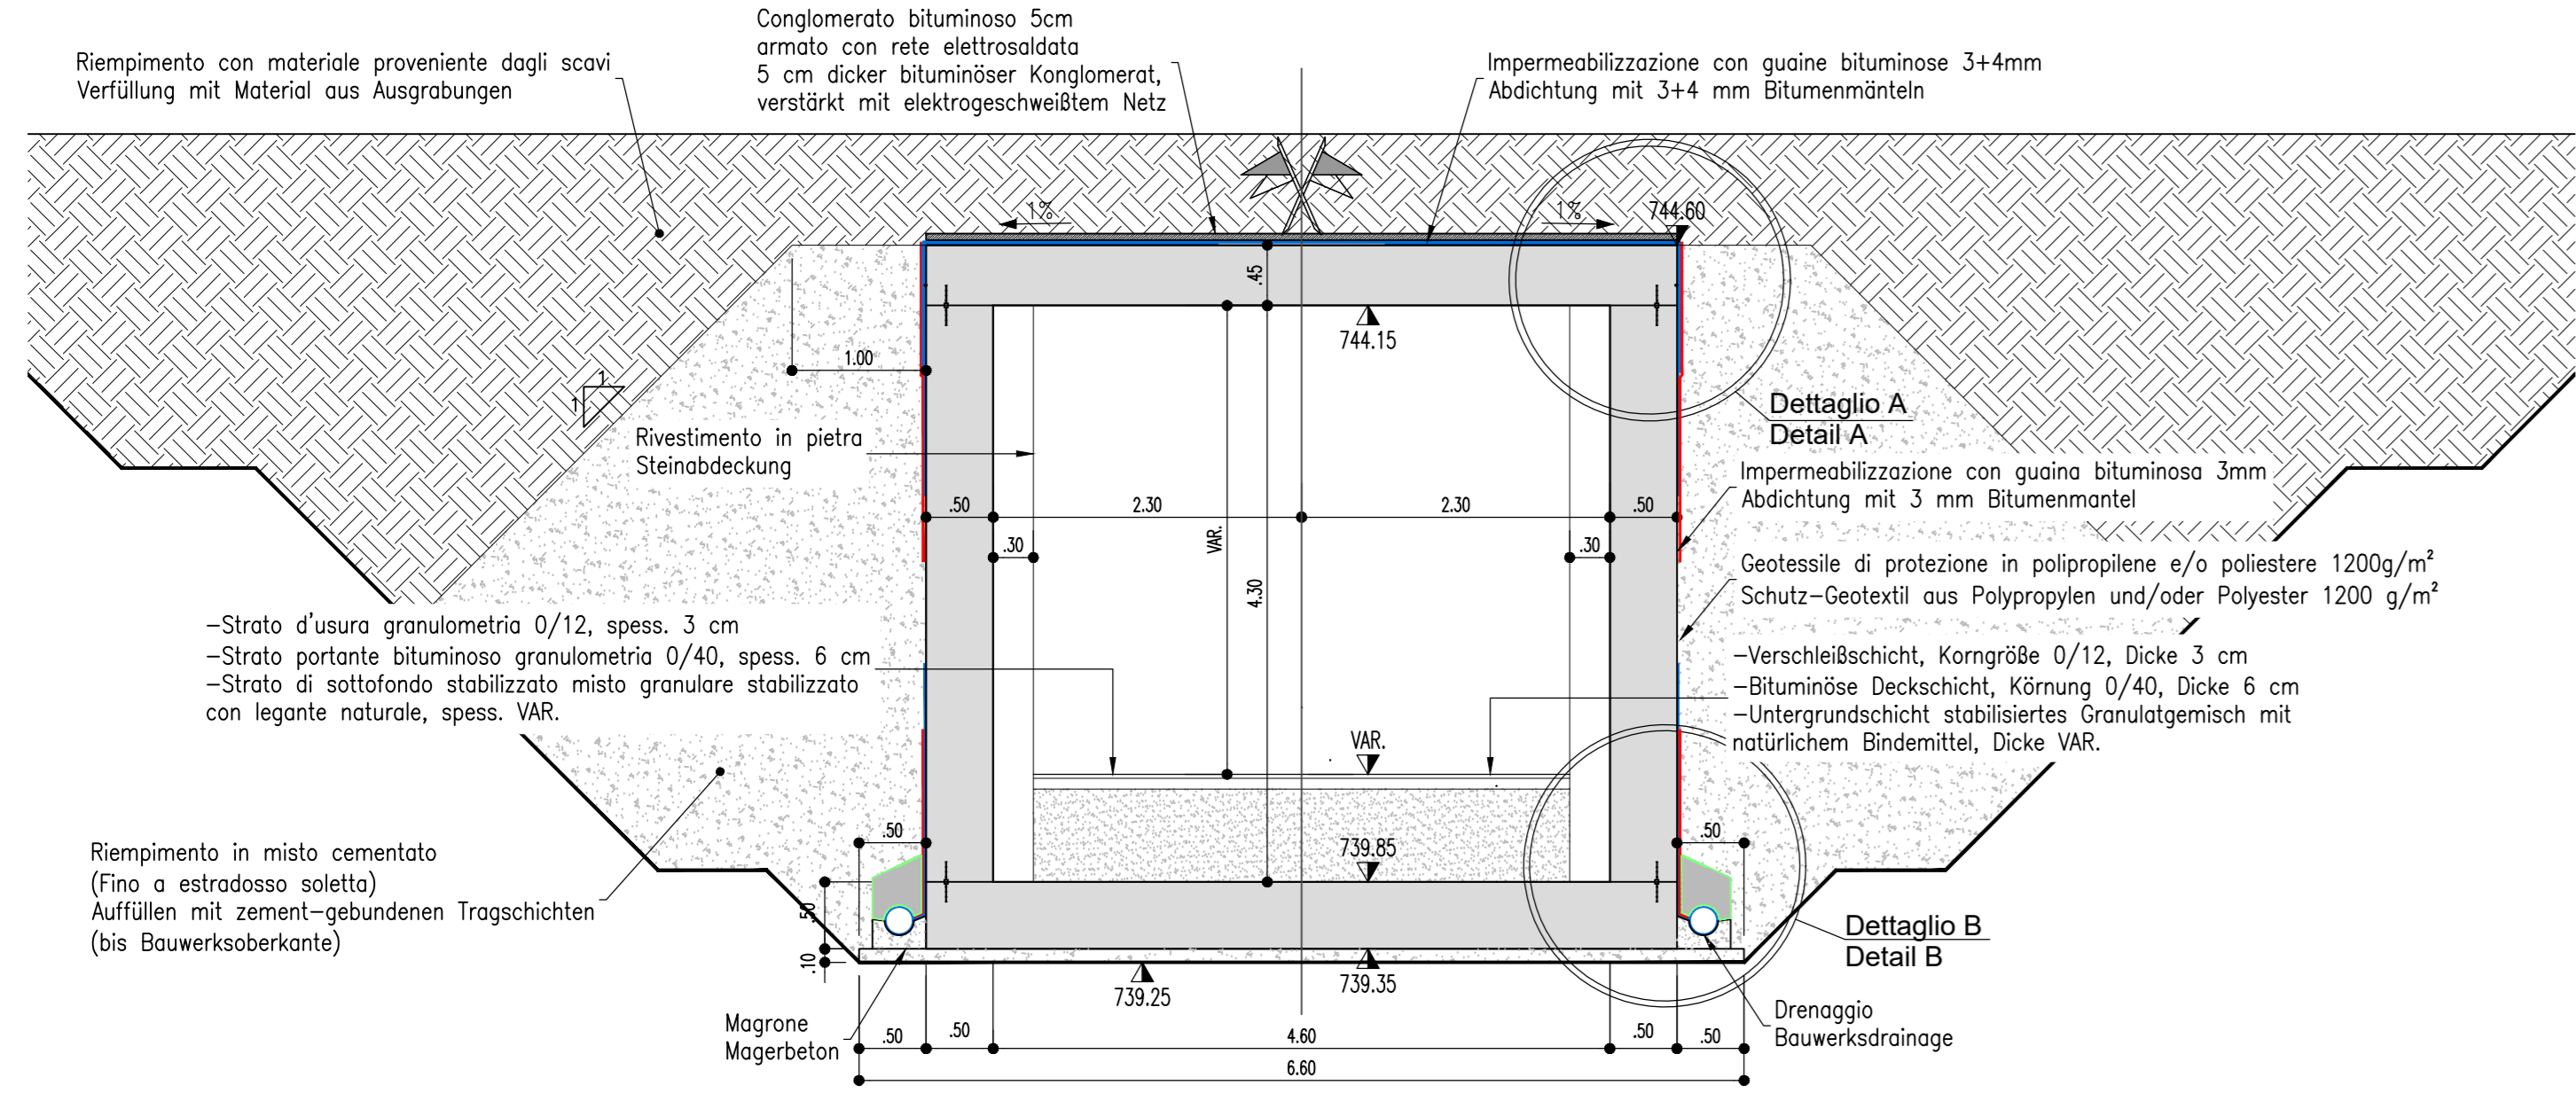


DETTAGLIO A
DETAIL A
(1:20)

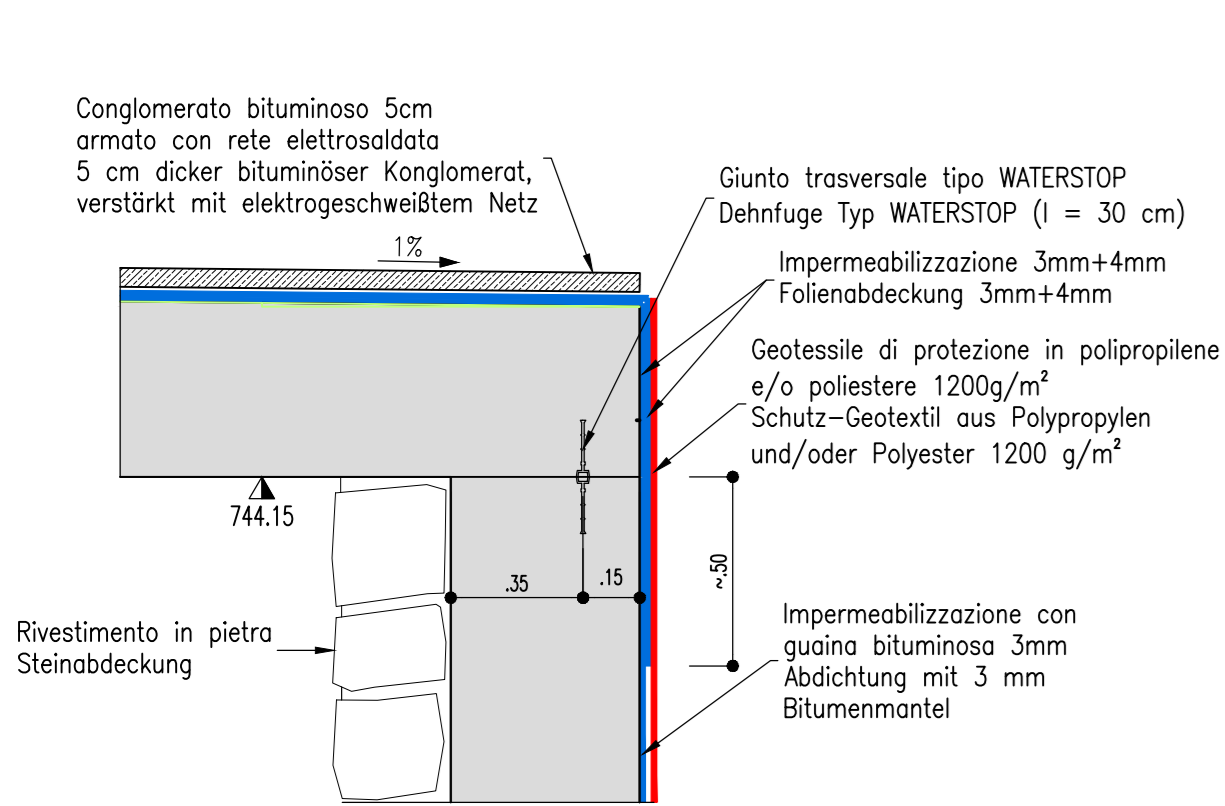


DETTAGLIO B
DETAIL B
(1:20)

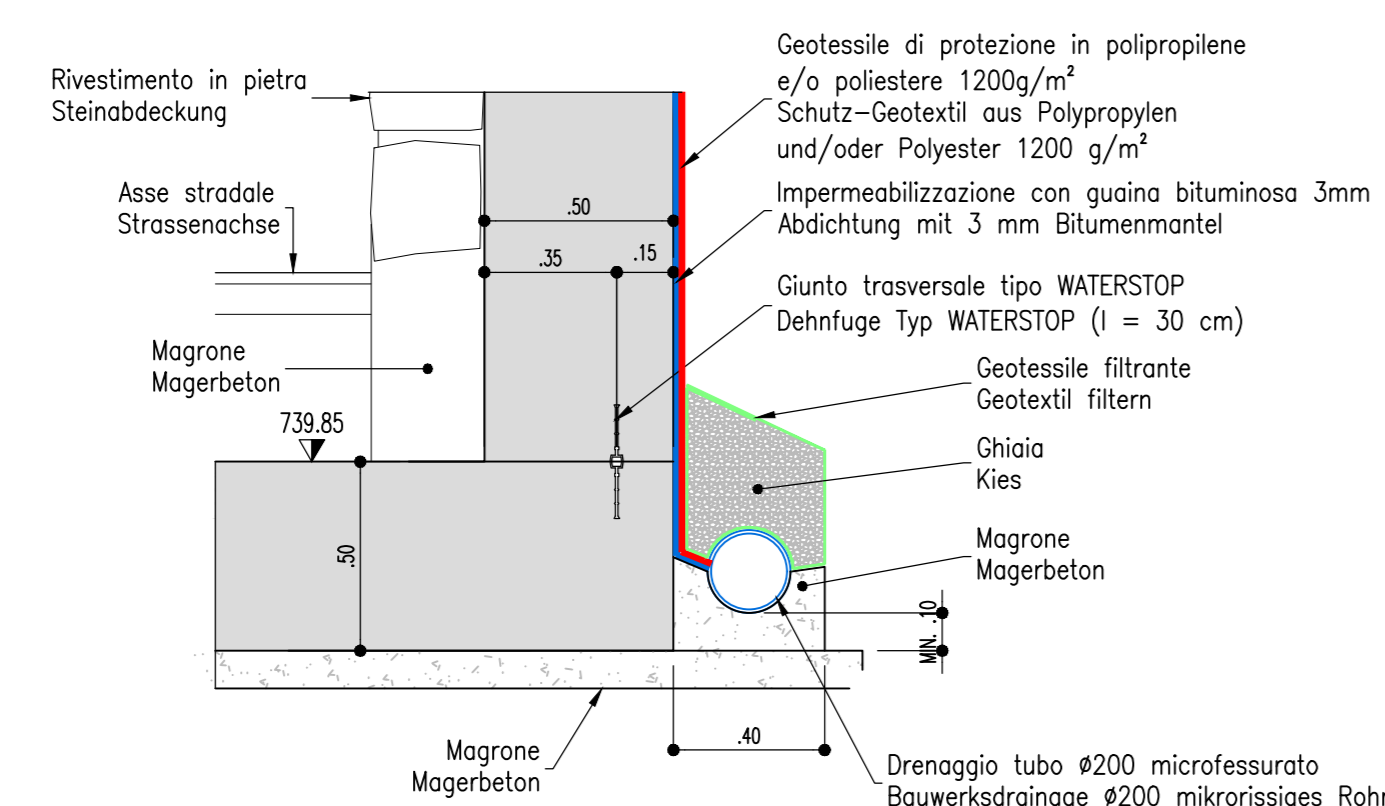


DETTAGLIO C
DETAIL C
(1:20)

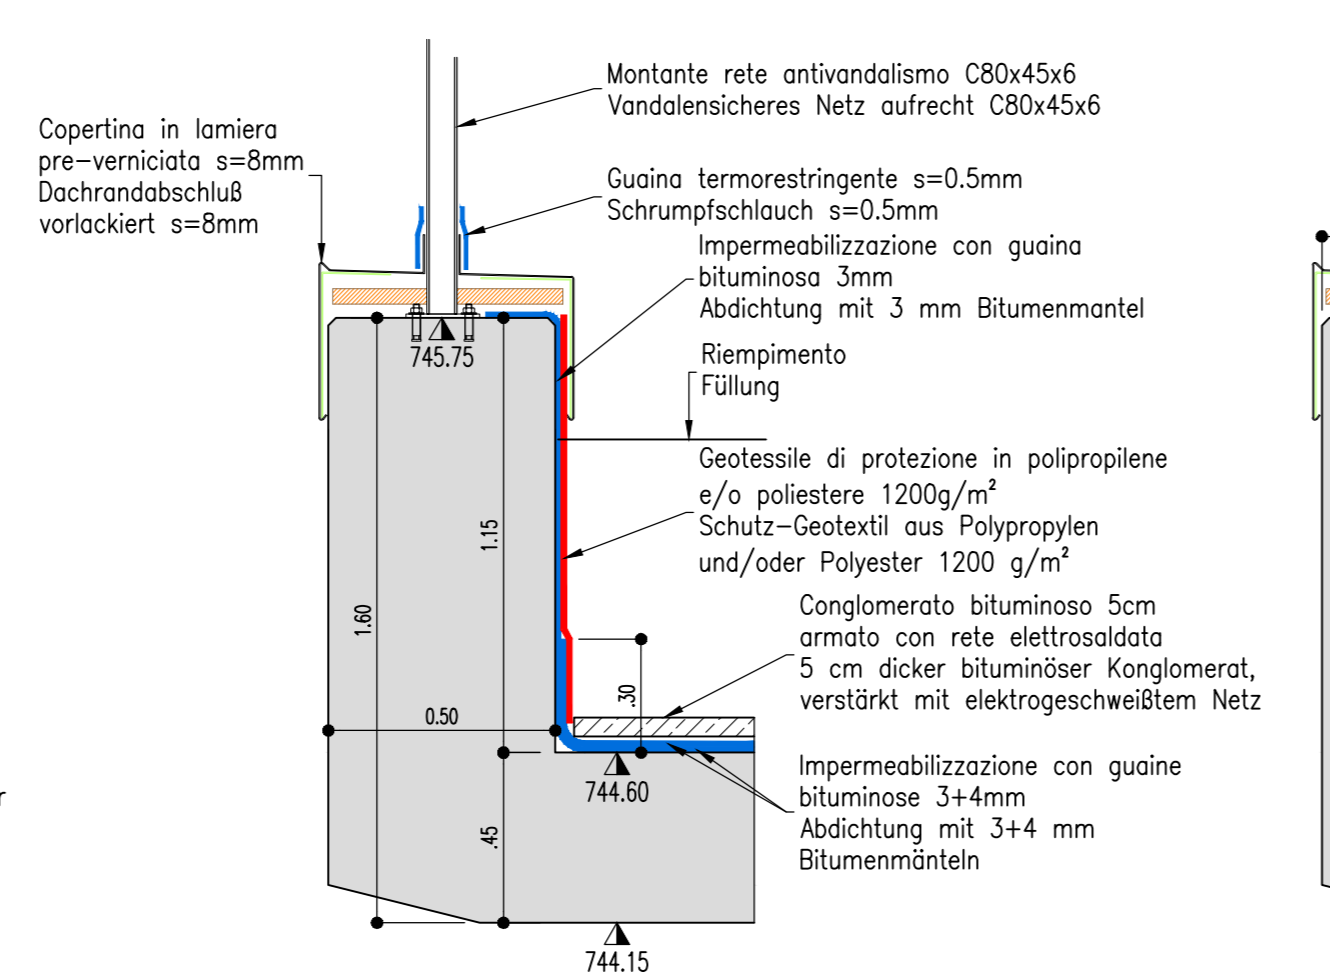


DETTAGLIO D
DETAIL D
(1:20)

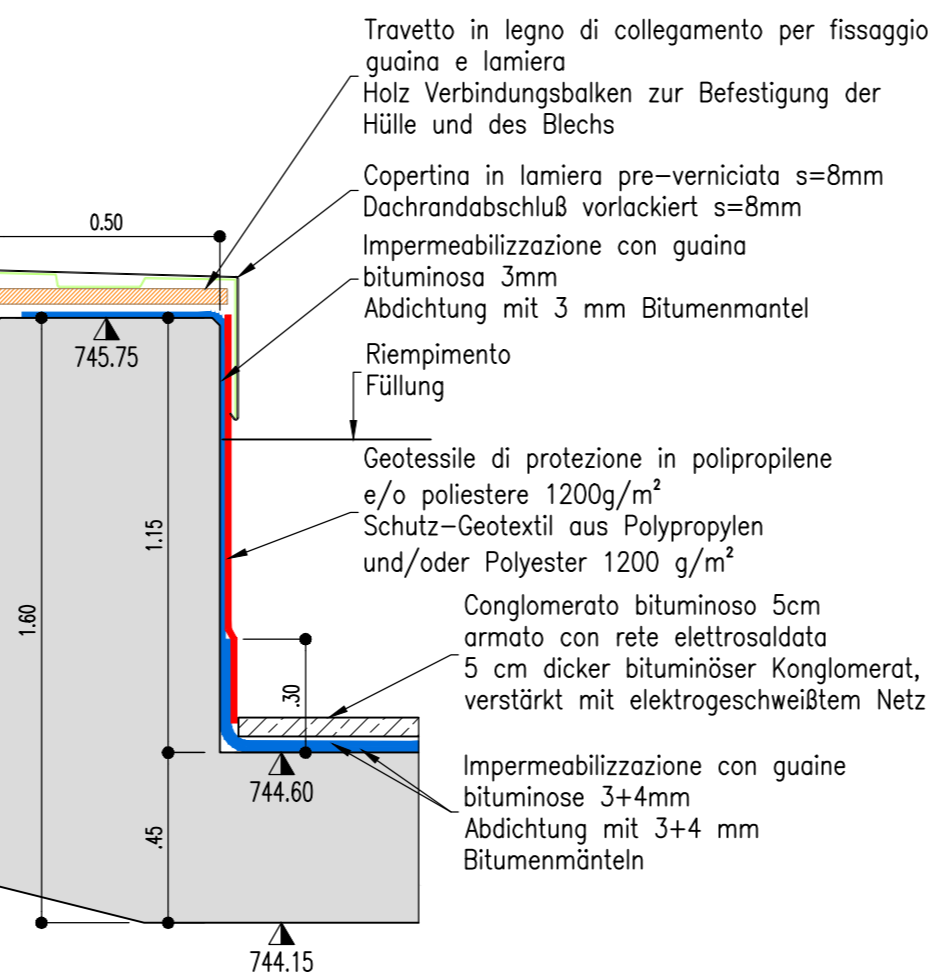


DETTAGLIO D
DETAIL D
(1:20)

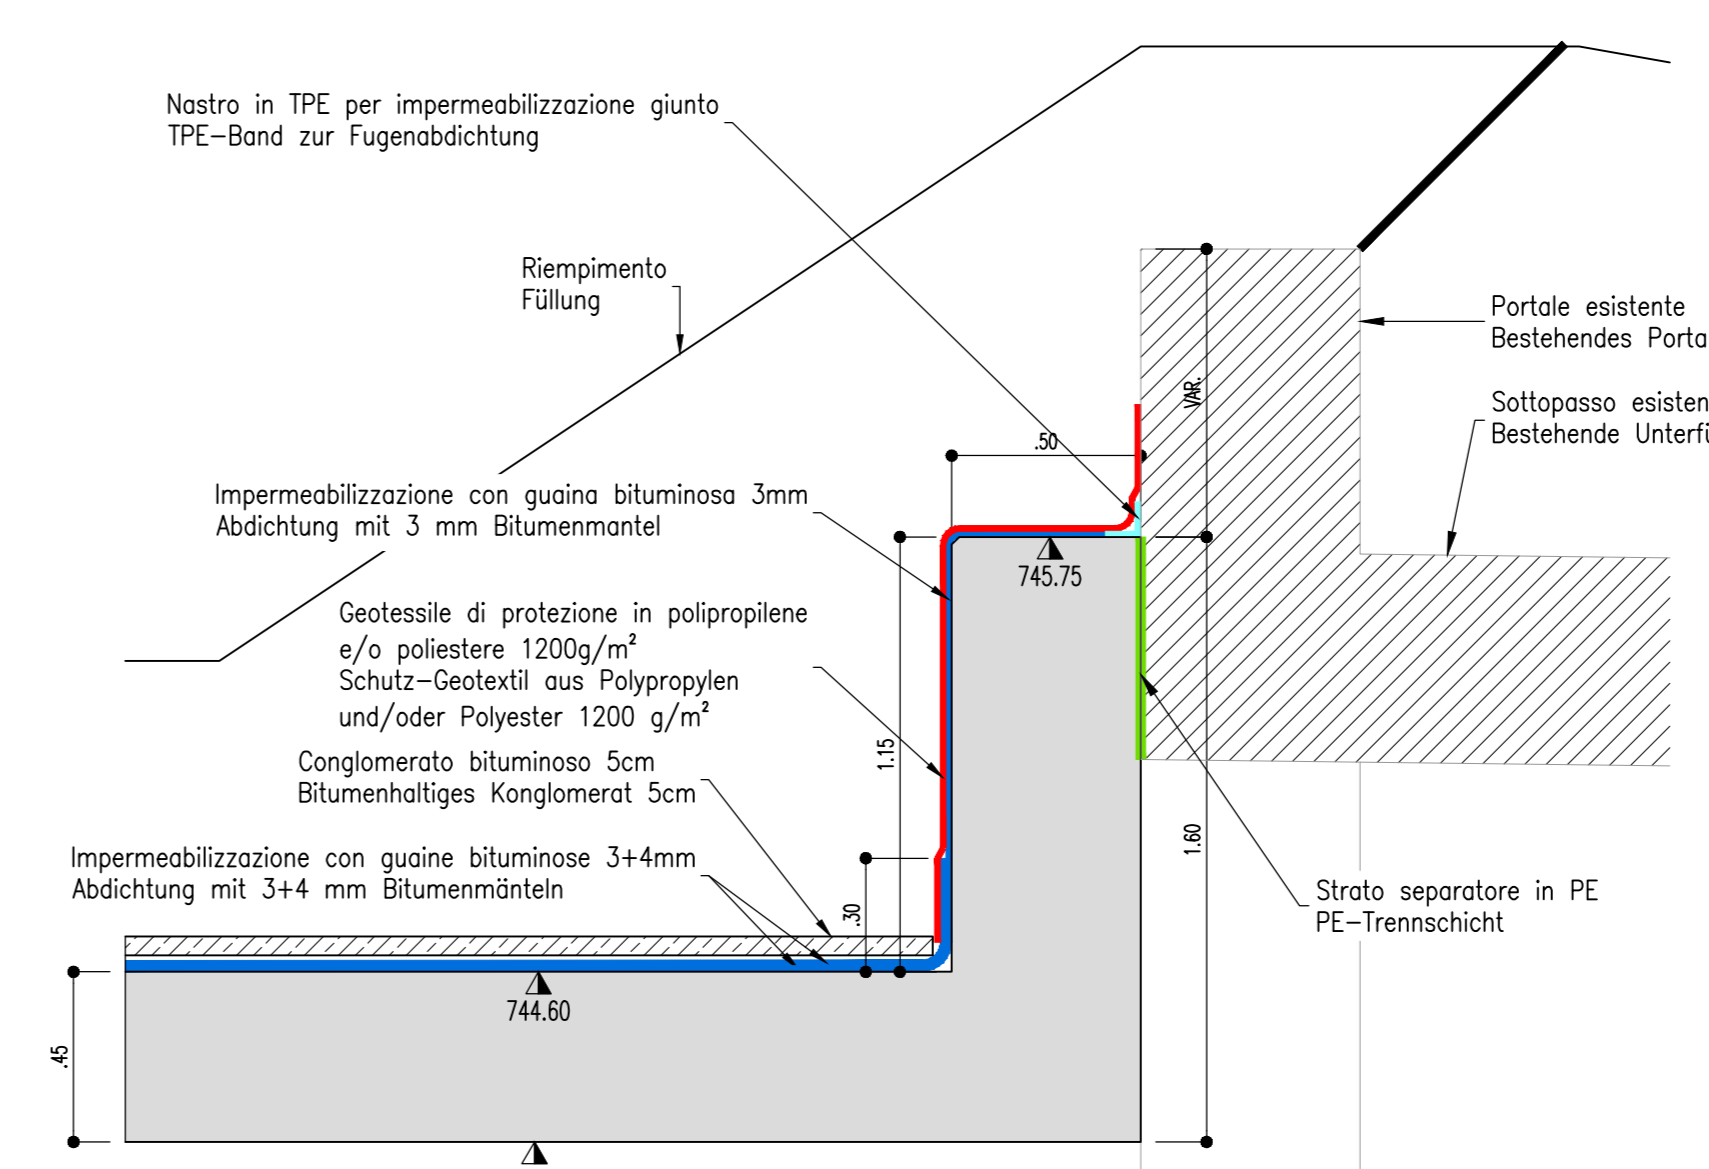


SEZIONE 3-3
SCHNITT 3-3
(1:50)

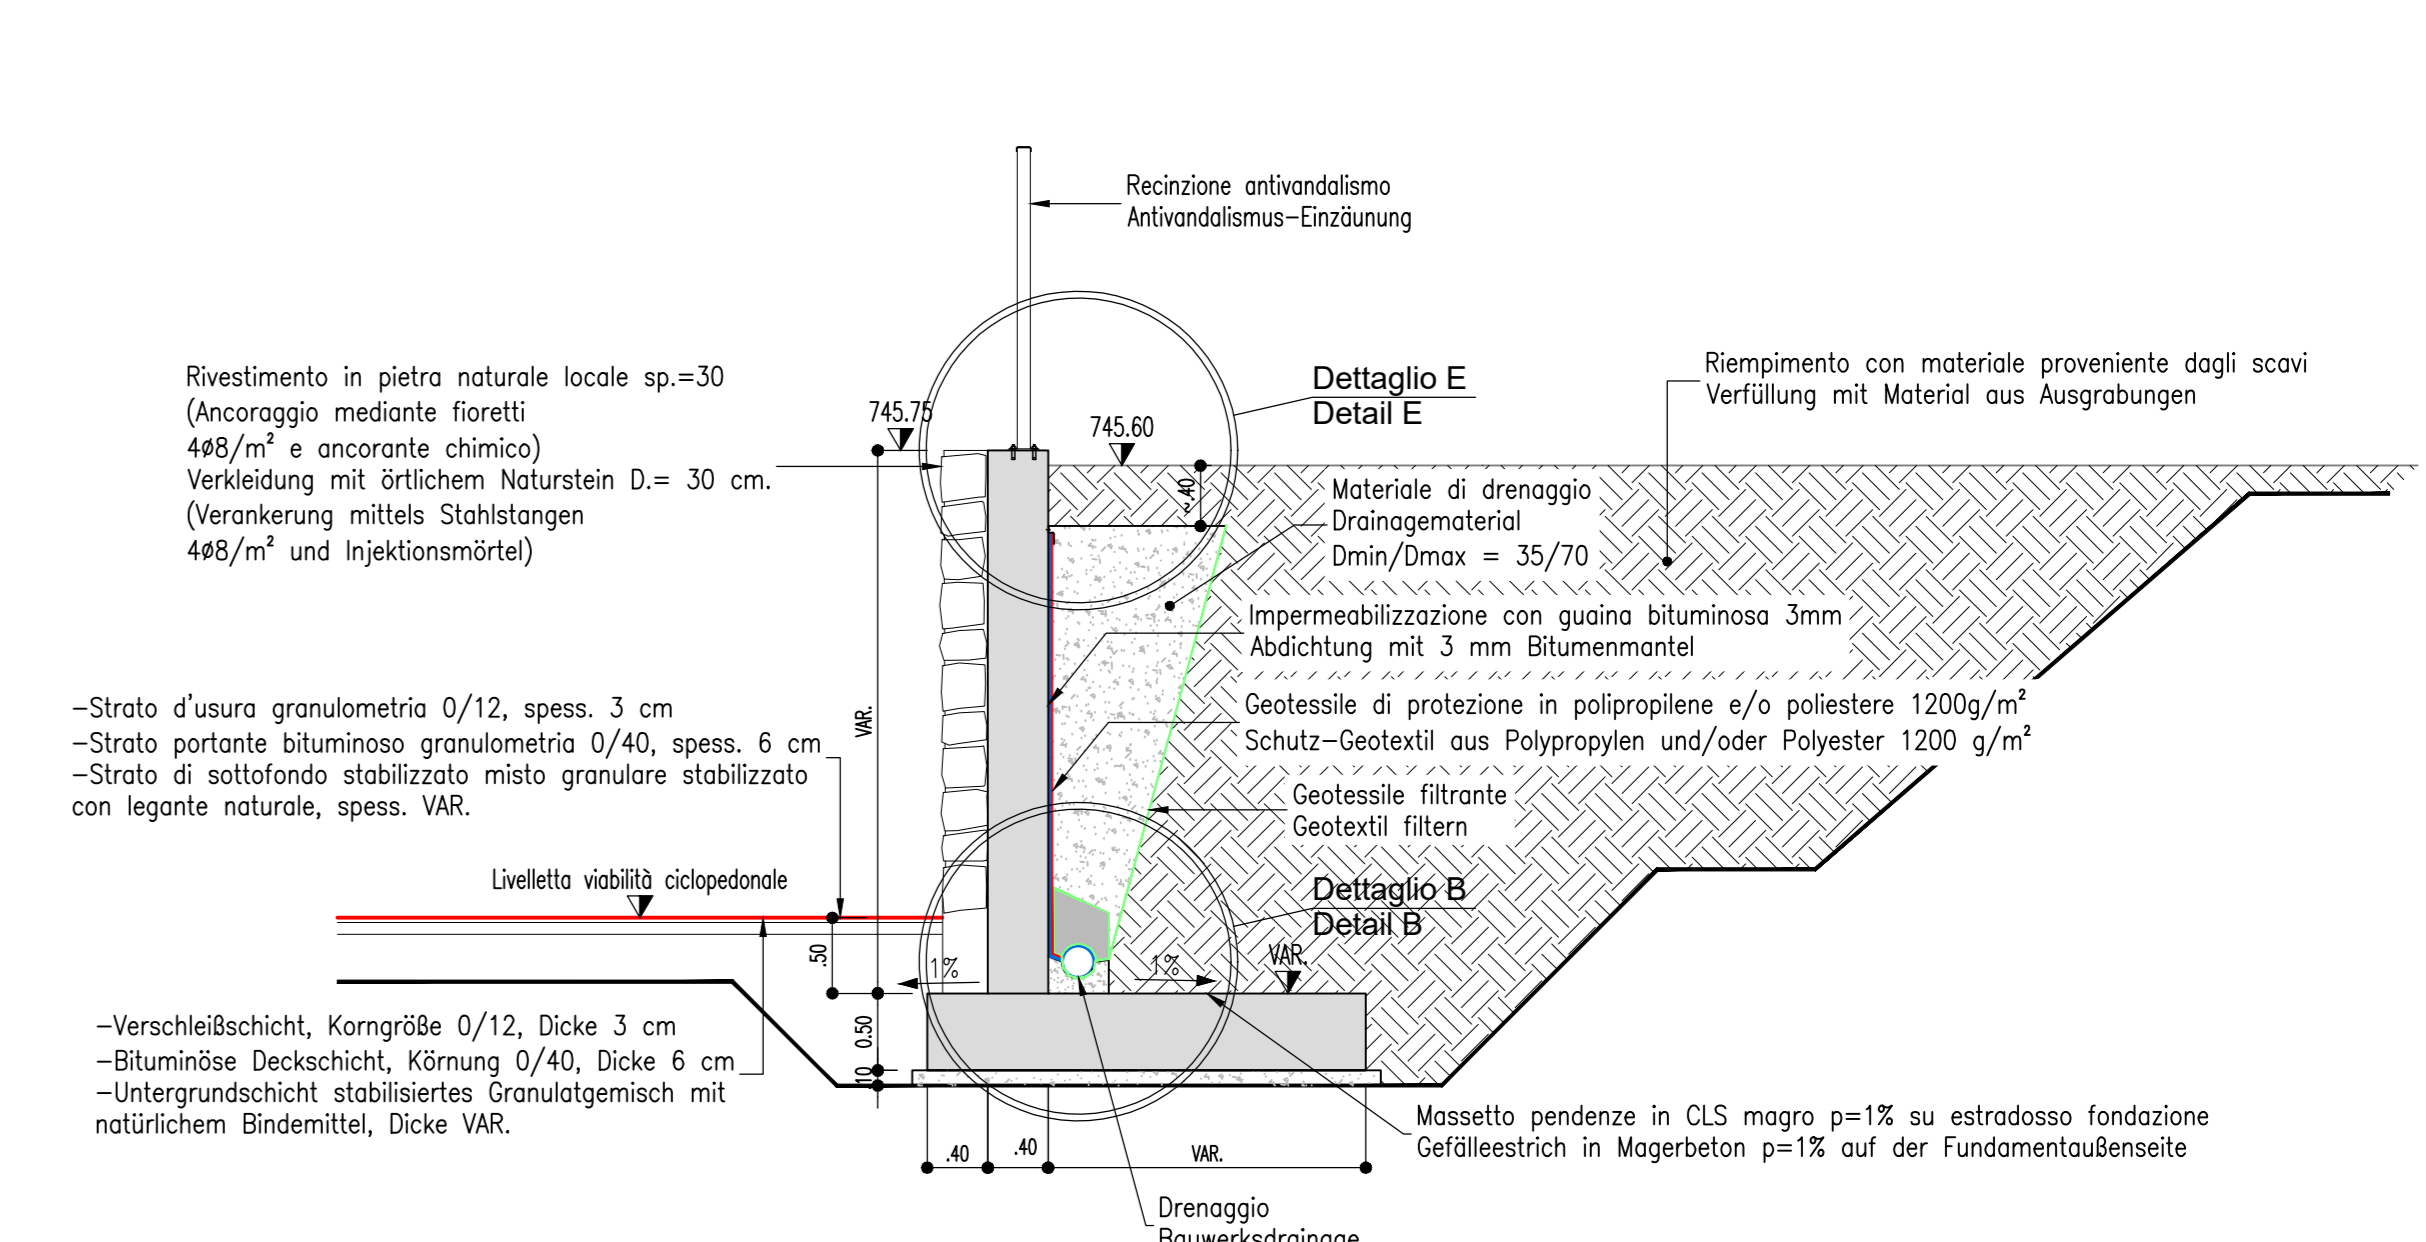

DETTAGLIO E
DETAIL E
(1:20)

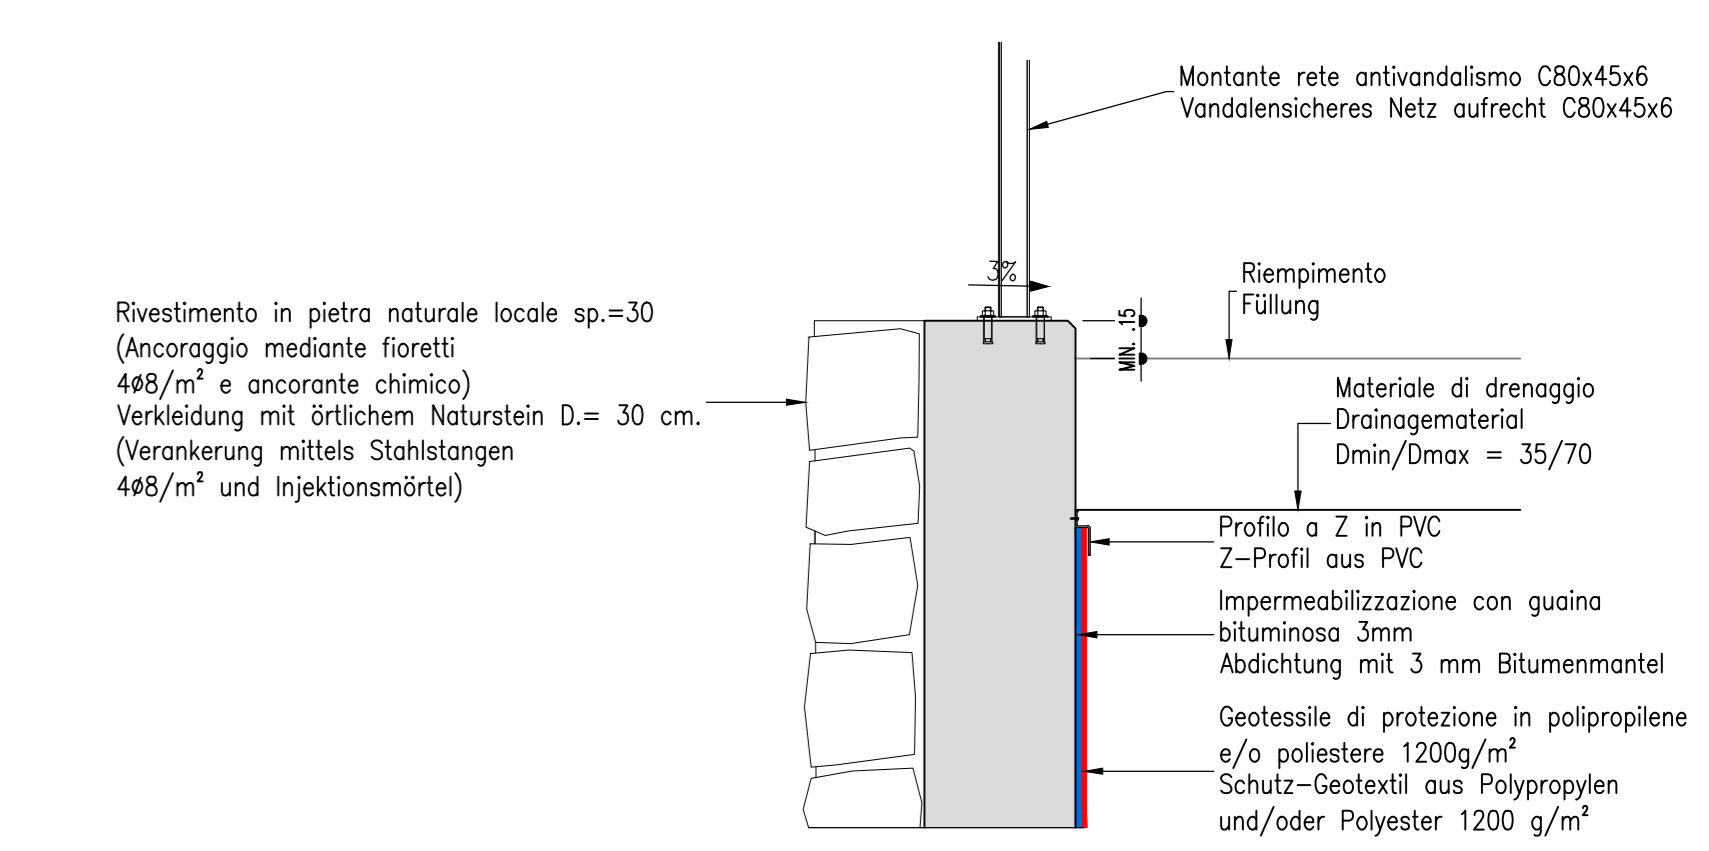


PLANIMETRIA
LAGEPLAN
(1:100)

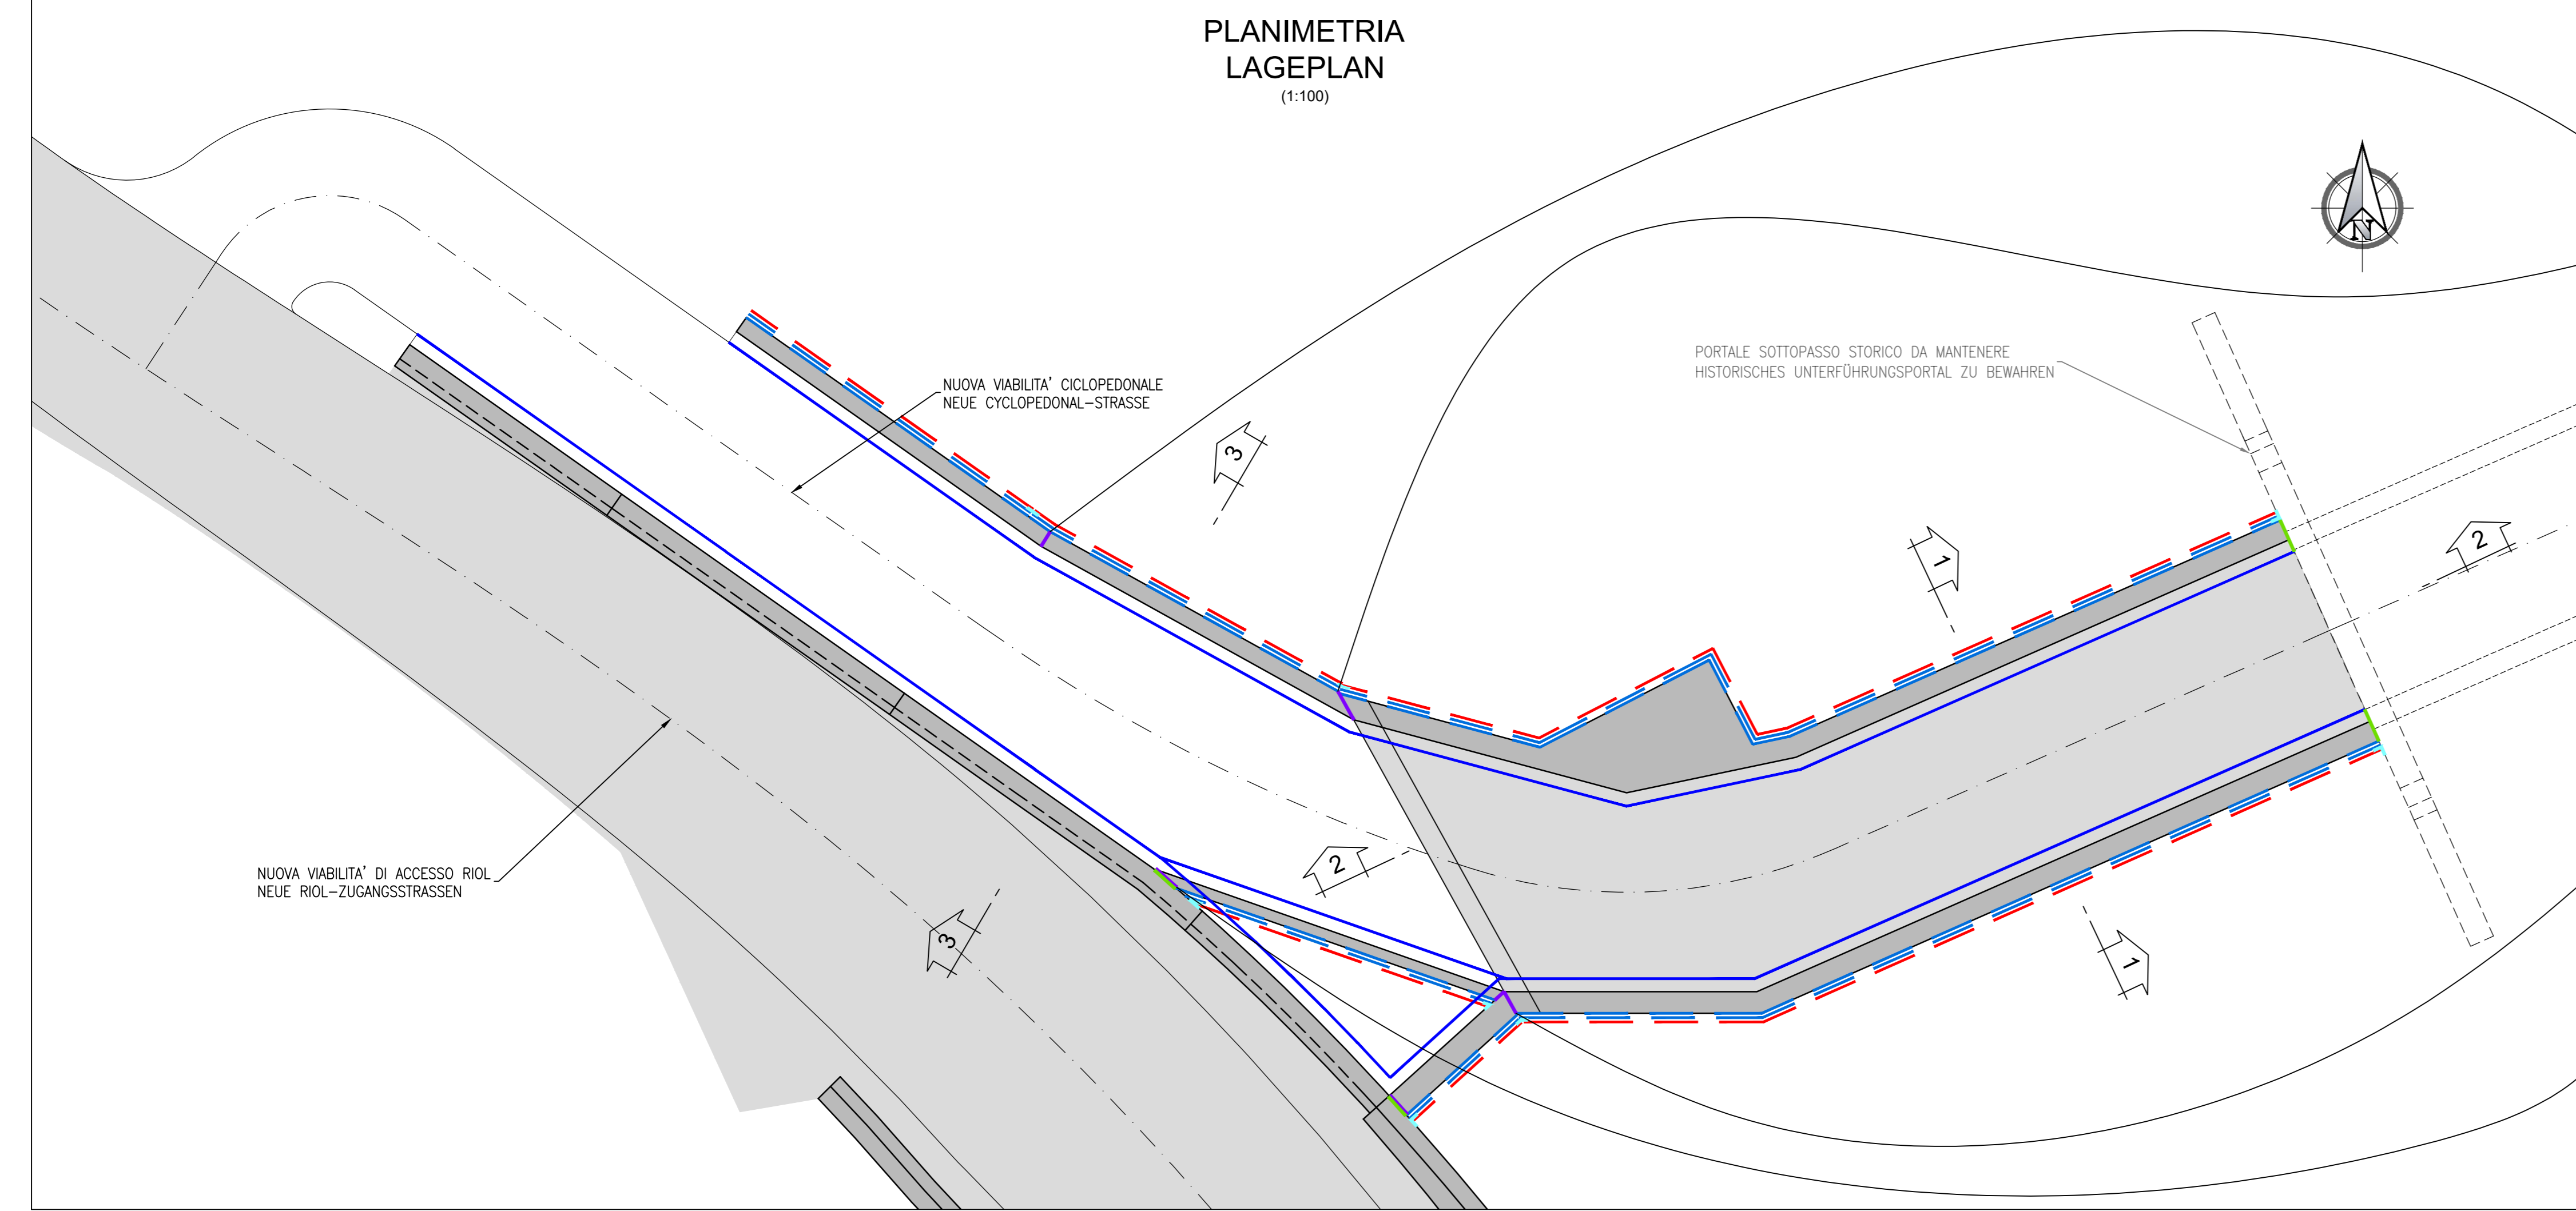


DETTAGLI POSA RIVESTIMENTO MURI IN PIETRA
 DETAILS ZUR VERLEGUNG VON STEINWANDVERKLEIDUNGEN


SEZIONE ORIZZONTALE
 HORIZONTALE SCHNITT
(1:10)

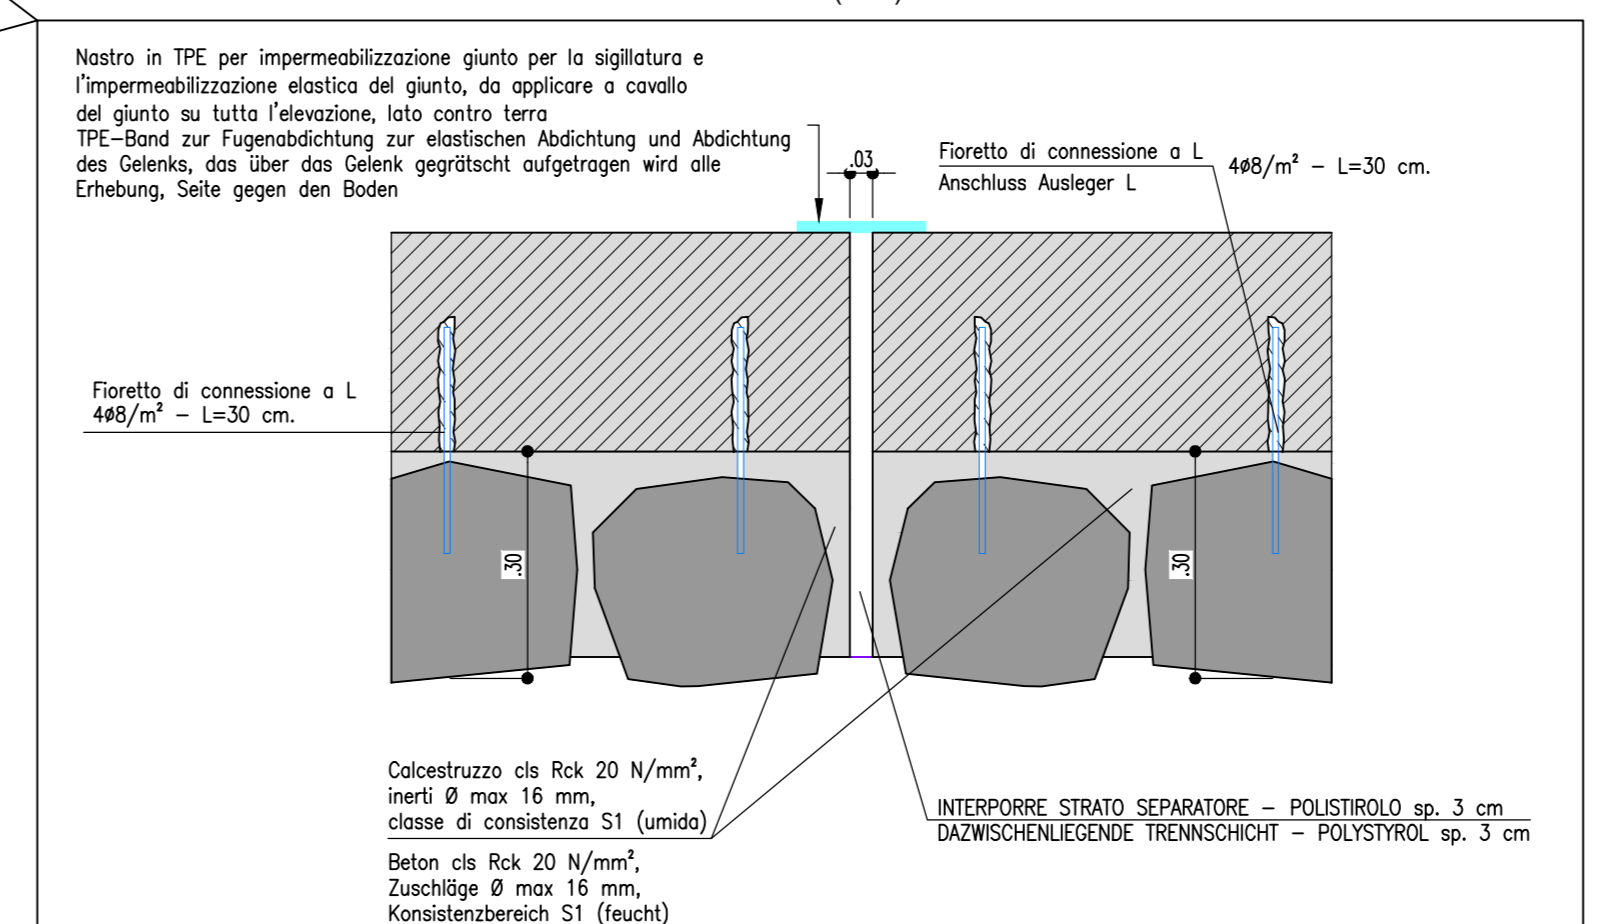

SEZIONE VERTICALE
 VERTIKALSCHNITT
(1:10)

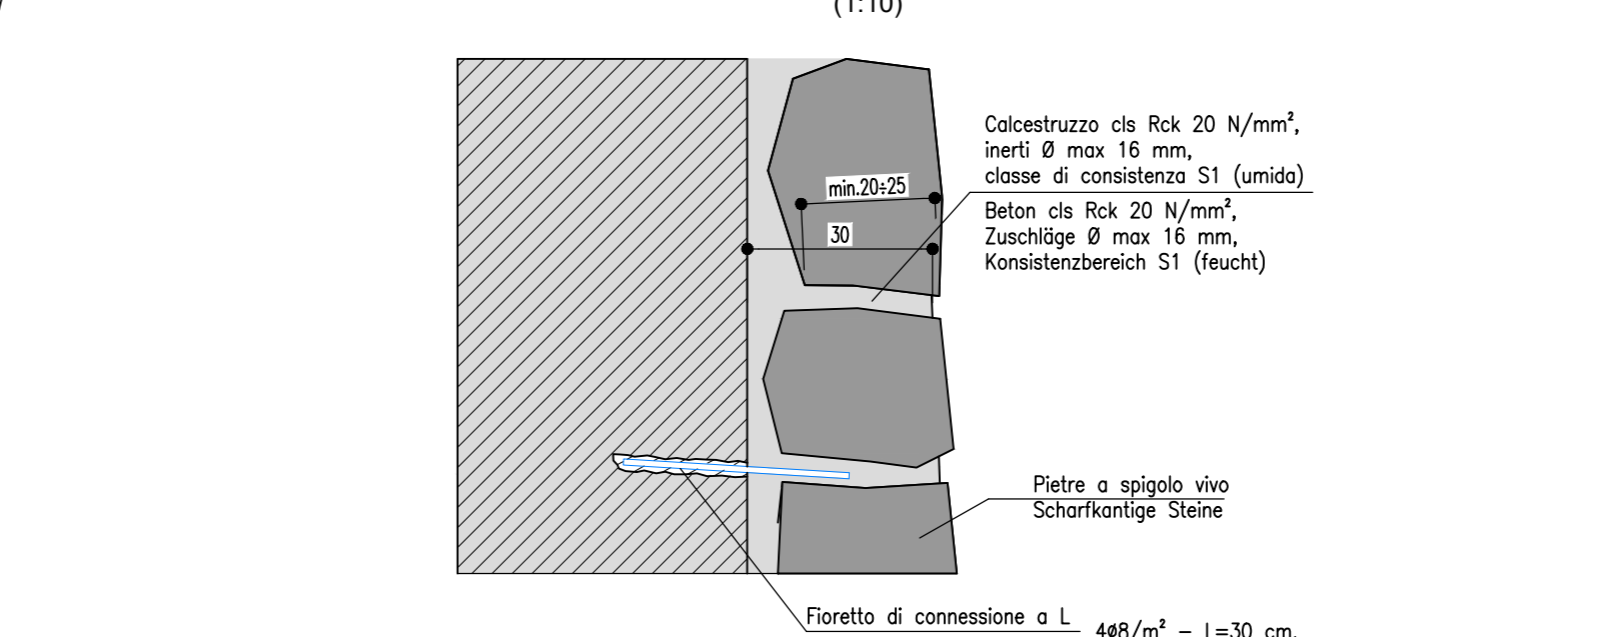

PROSPETTO
 ANSICHT
(1:20)

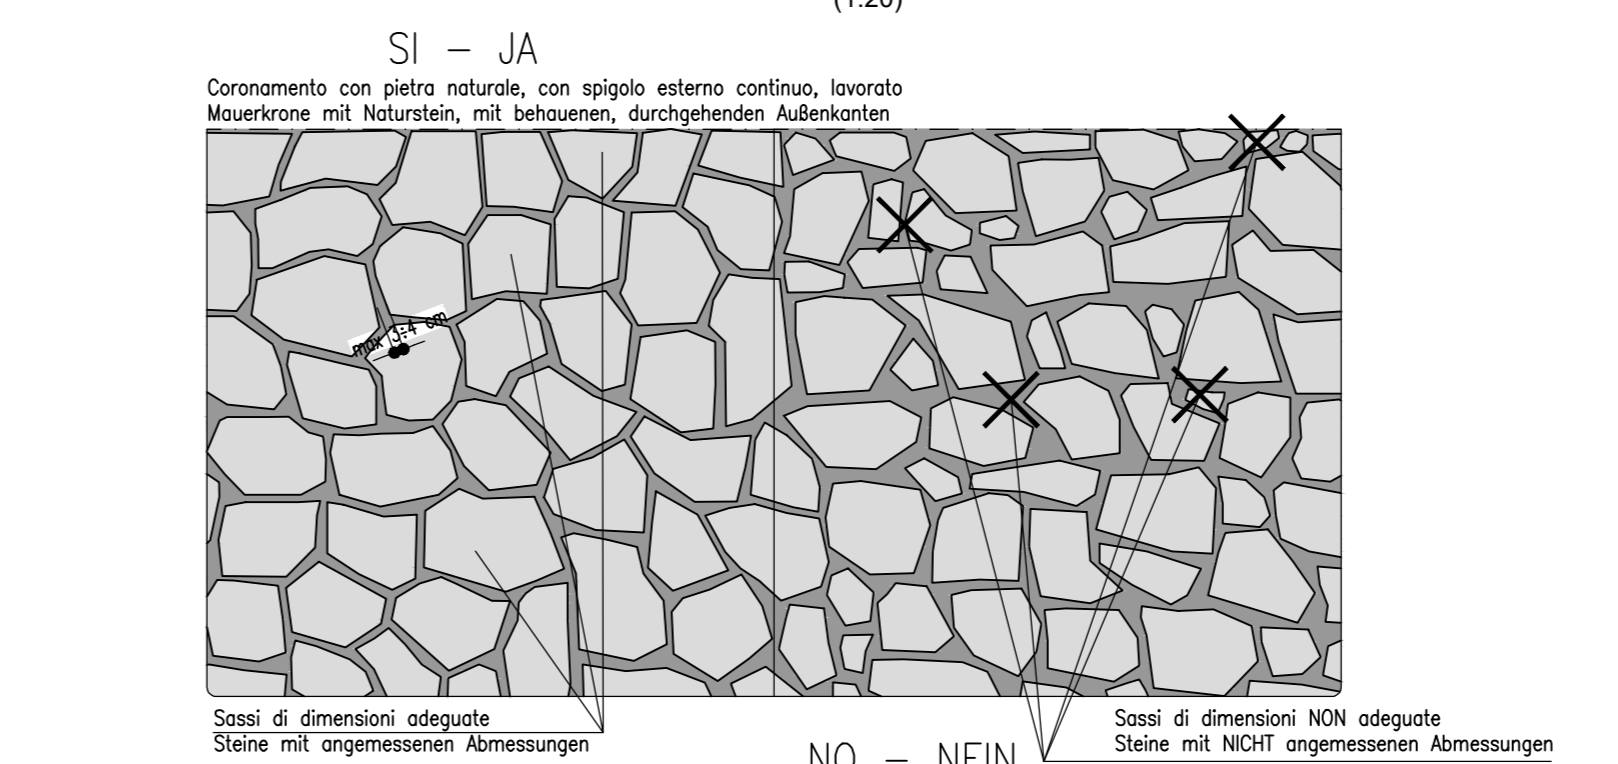

LEGENDA - ZEICHENERKLÄRUNG:

Impermeabilizzazione con guaina bituminosa 3mm+4mm	Abdichtung mit 3mm+4mm Bitumenmörtel
Impermeabilizzazione con guaina bituminosa 3mm	Abdichtung mit 3mm Bitumenmörtel
Geotessuto di protezione 1200g/m ²	Bauschutzmatte 1200g/m ²
Strato separatore polistirolo sp. 3 cm	Polystyrol-Trennschicht sp. 3 cm
Nastro in TPE per sigillatura e impermeabilizzazione giunto	TPE-Band zum Abdichten und Abdichten von Fugen
Strato separatore in PE	PE-Trennschicht
Rivestimento in pietra naturale locale sp.=30 (Ancoraggio mediante forelli 448/m ² e ancorante chimico)	Verkleidung mit örtlichem Naturstein D.= 30 cm. (Verankerung mittels Stahlflechte 448/m ² und Injektionsmörtel)

PER LE CARATTERISTICHE DEI MATERIALI VEDERE TAVOLA 02-H81-AF-002-9X0-D1538-02066-01
 FÜR DIE EIGENSCHAFTEN DER WERKSTOFFE SIEHE TABELLE 02-H81-AF-002-9X0-D1538-02066-01

Beauftragungsstand
 Stato di elaborazione

Revisione	Revisione	Modifiche	Responsabile	Modifica	Data
00	Emersione / Prima Versione		S. Benzoni		30.09.2022
01	Modifiche	Modifiche secondo istruttoria BBT NOV2022	S. Benzoni		04.12.2022
02					
03					
04					
05					

Ausbau Eisenbahnstrecke München-Verona
BRENNER BASISTUNNEL
 Ausführungsplanung
 Potenziamento asse ferroviaria Monaco - Verona
GALLERIA DI BASE DEL BRENNERO
 Progetto Esecutivo
Baulos H81 Bahnhof Franzensfeste
Lotto H81 Stazione Forzezza
 Sub-Bauwerk: Verlängerung Fahrrad und Fußgängerunterführung Riolstraße
 Fachbereich: 05-PROJEKTIERUNG DER BAUWERKE
 Titel: Baudetails und Abdichtung
 Subjekt: Prolungamento sottovia ciclopedonale via Riol
 Settore: 05-PROGETTAZIONE DELLE OPERE
 Titolo: Dettagli costruttivi e impermeabilizzazioni
 Elaborato da: S. Benzoni
 Verificato da: A. Poli
 Autoverificato da: G. Benzoni
 Data: 30.09.2022
 Foglio: 02
 Fogli: 01