

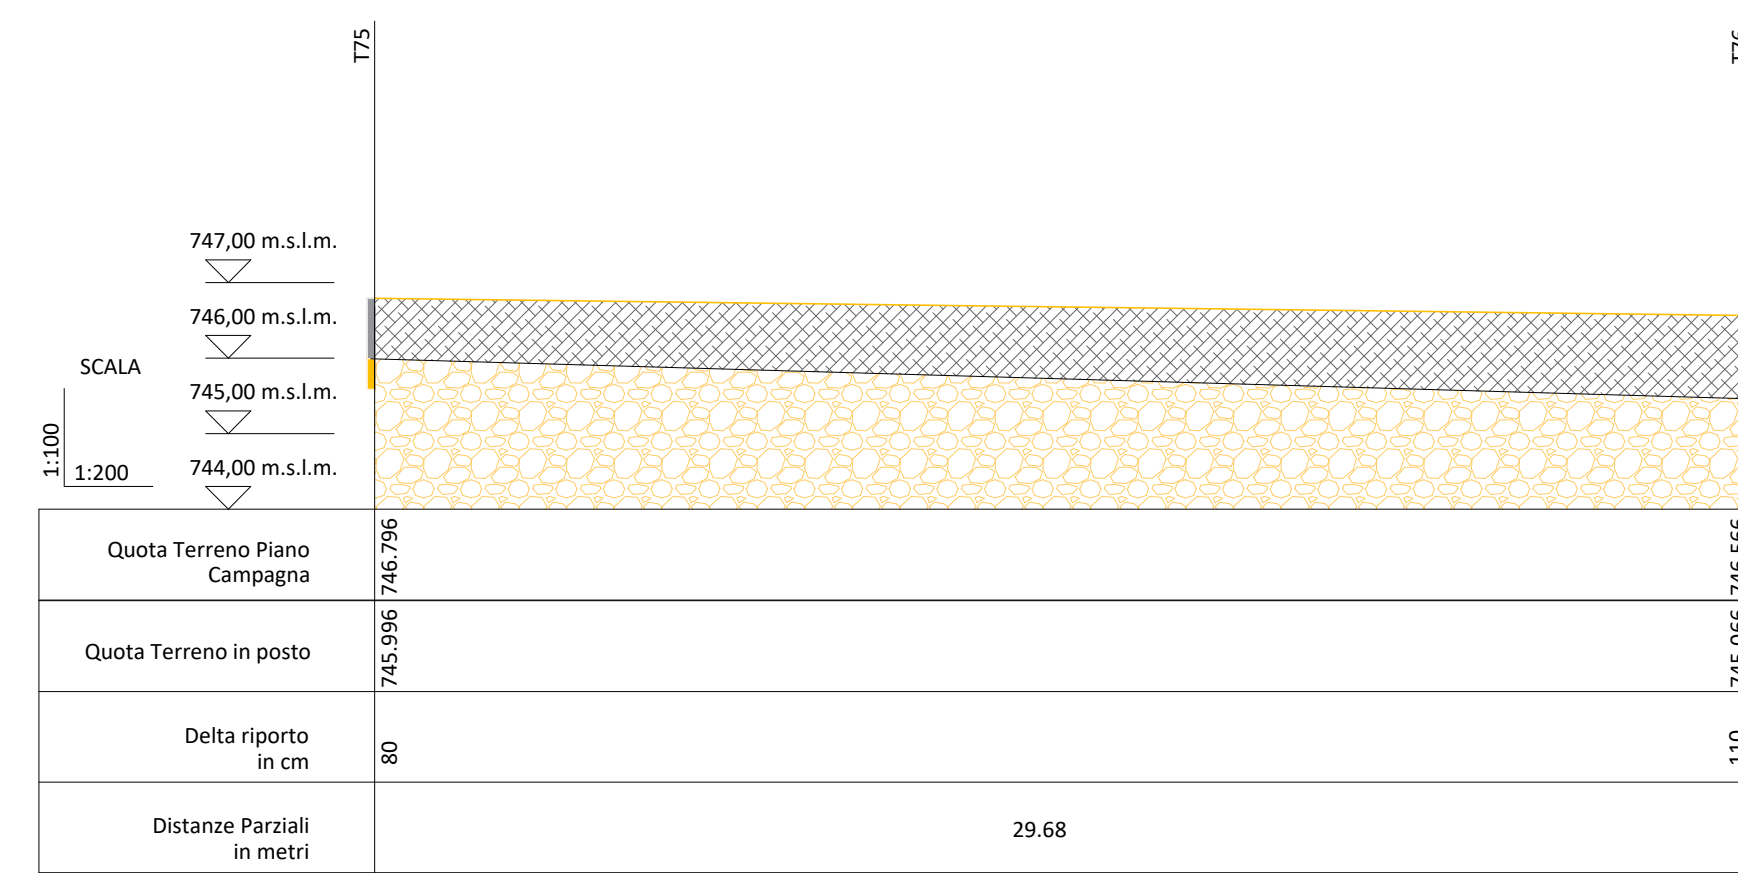


SEZIONE A-A

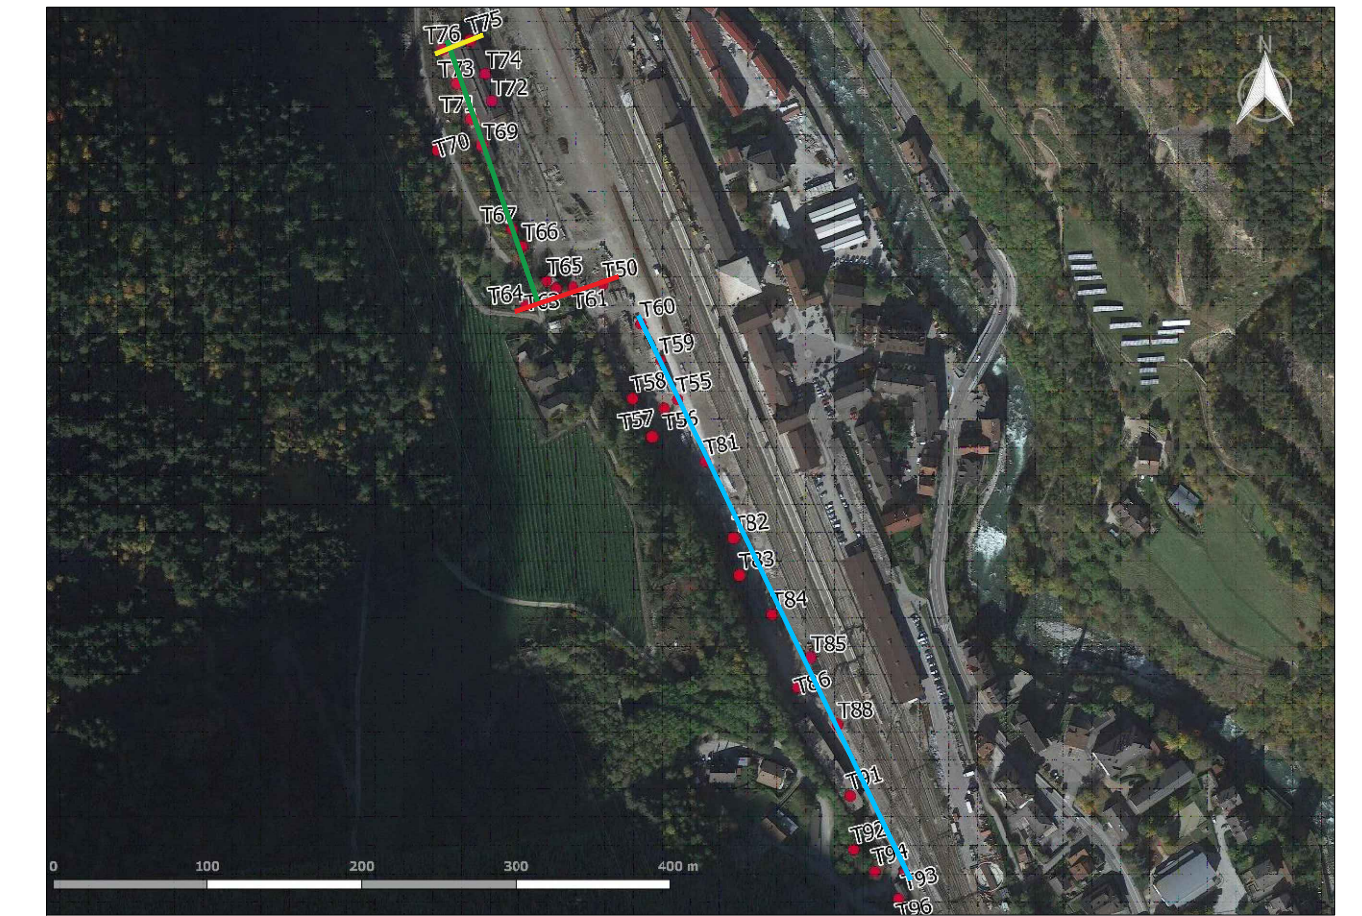


SEZIONE C-C

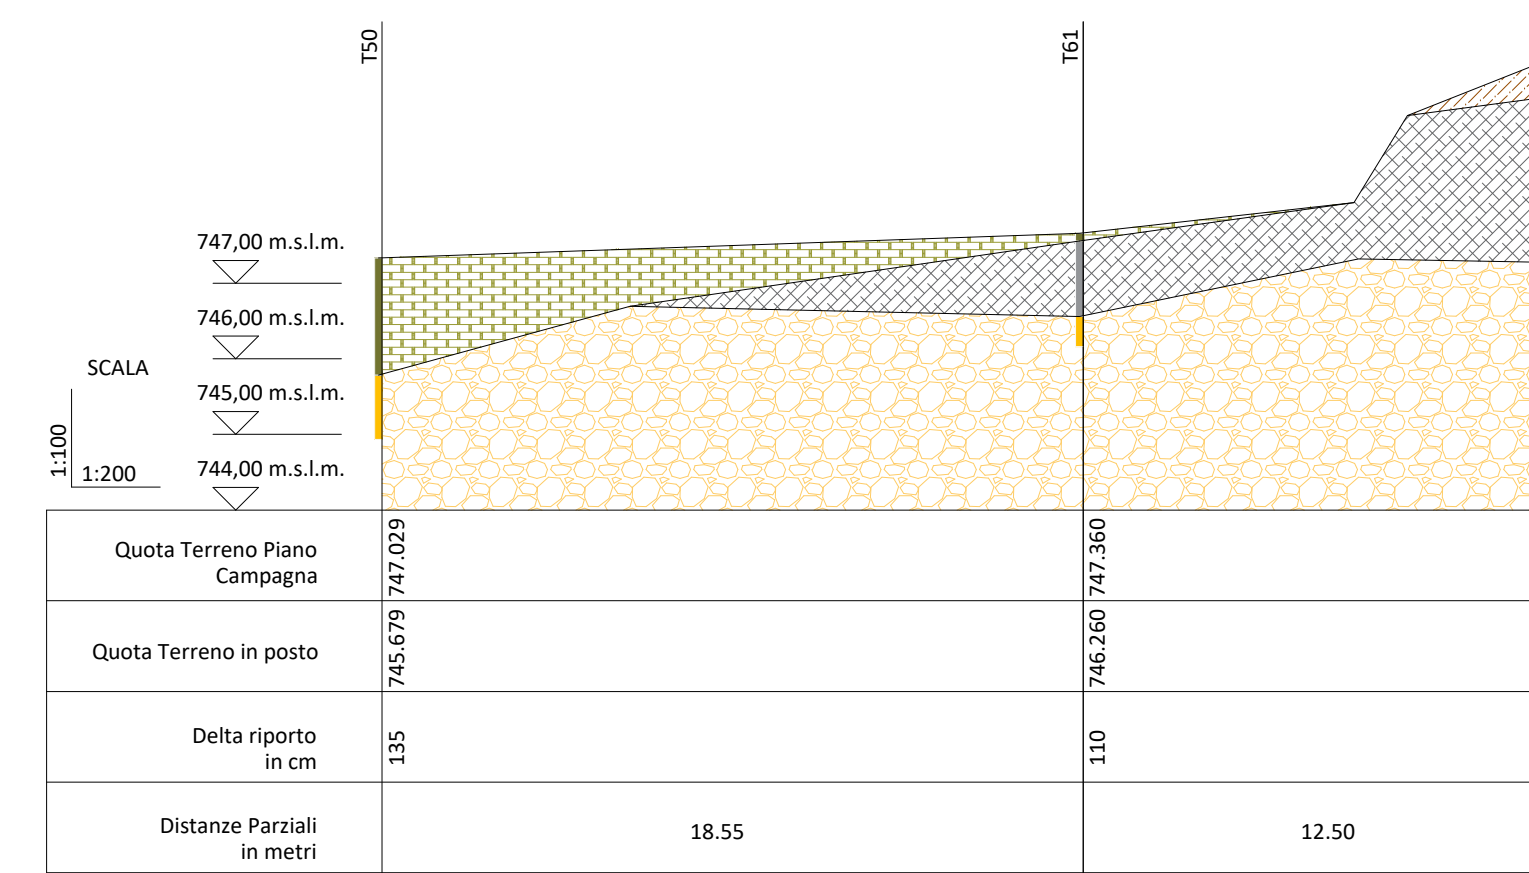


- Sezione A-A
- Profilo B-B
- Sezione C-C
- Profilo D-D

PROFILO D-D

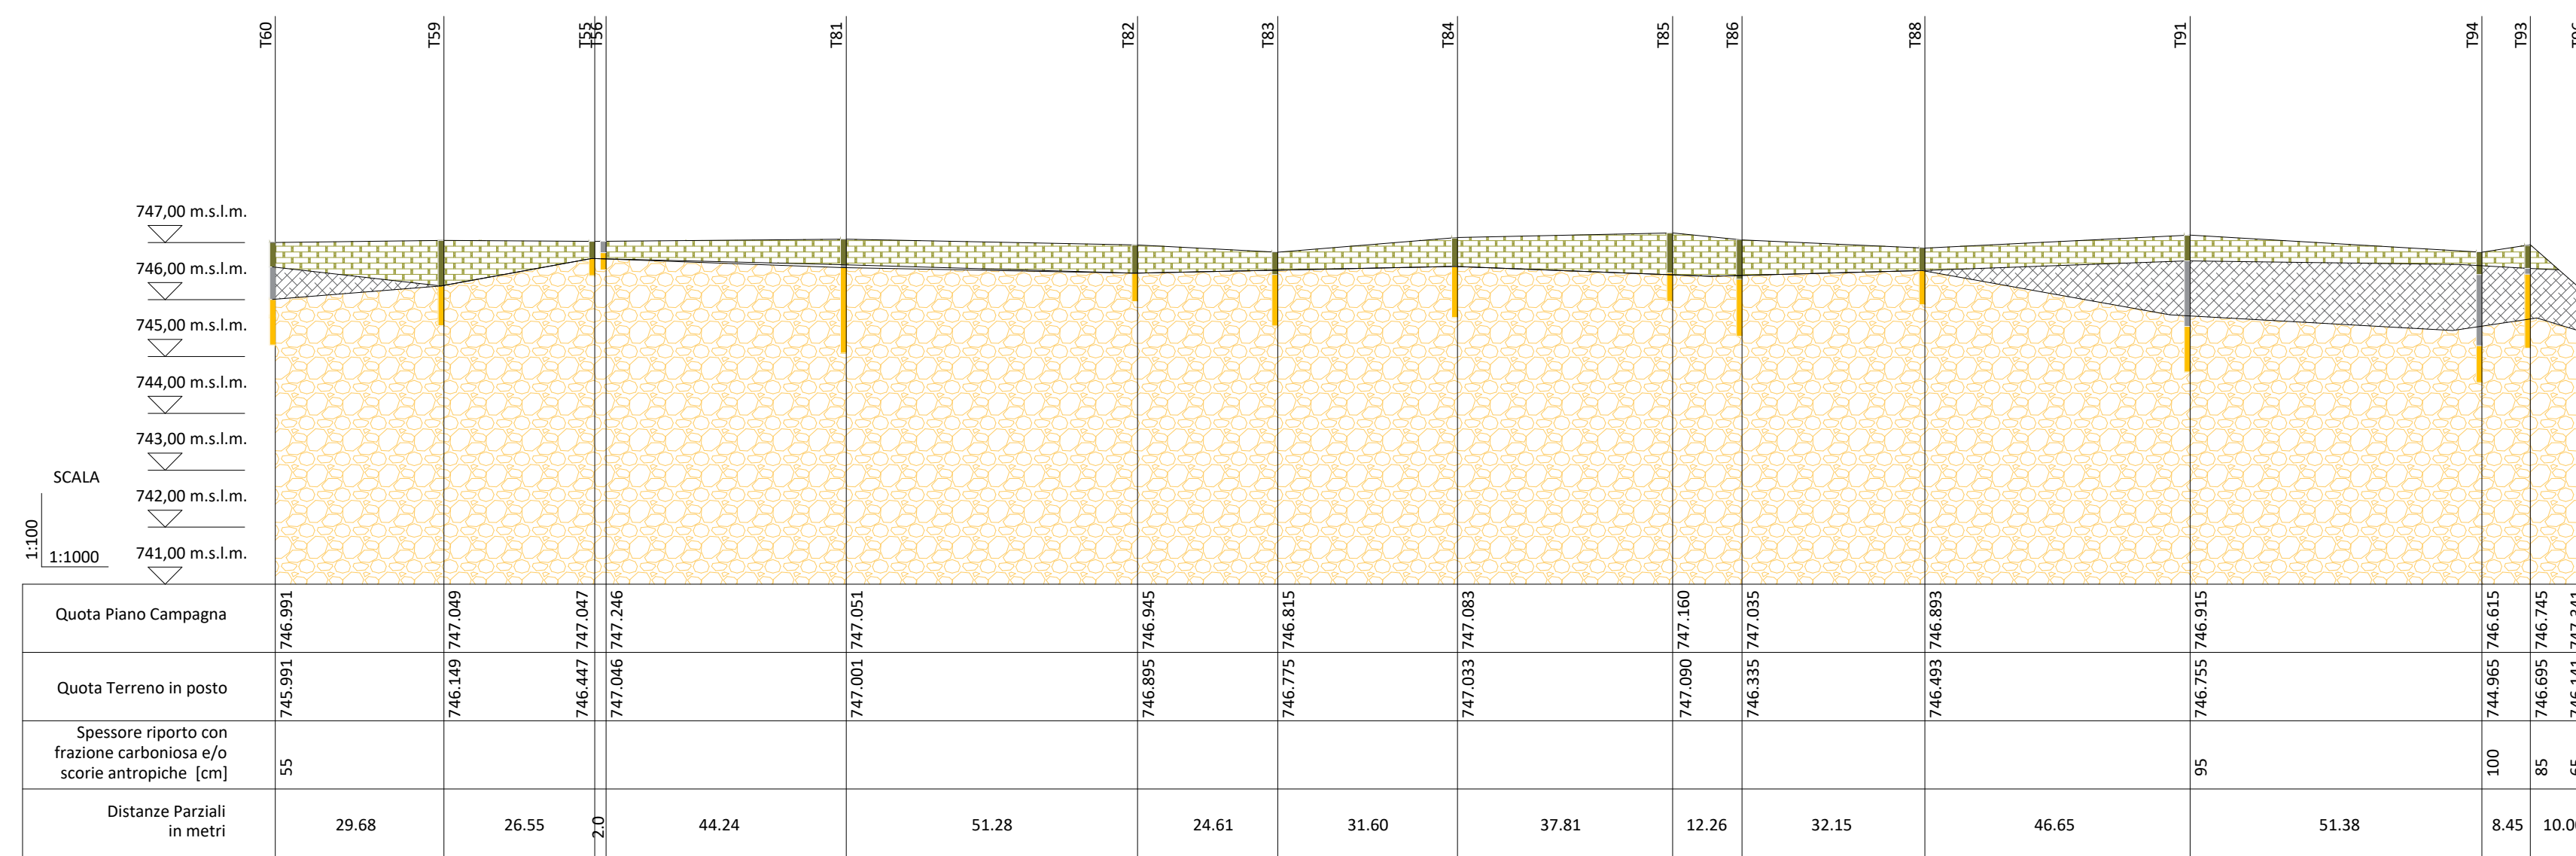

PROFILO B-B

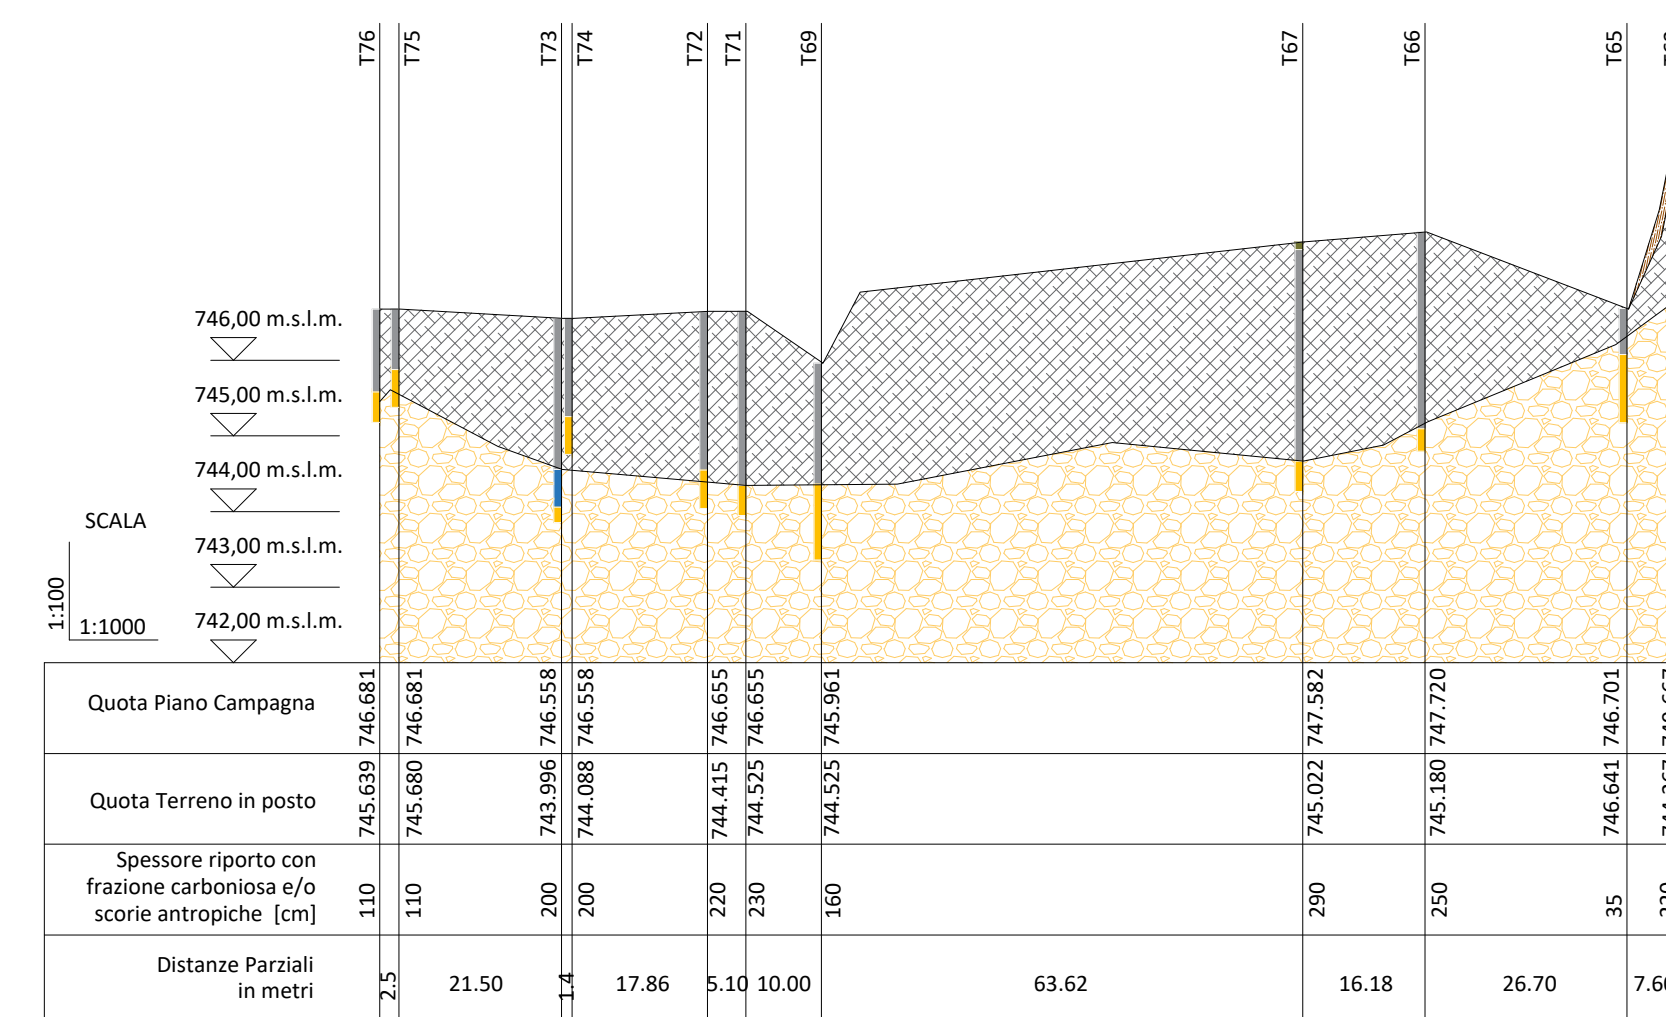

LEGENDA

Stratigrafie terreni

- Riporto con frazione carboniosa e/o scorie antropiche
- Riporto
- Terreno vegetale
- Terreno naturale in posto

Stratigrafie trincee

- Riporto con frazione carboniosa e/o scorie antropiche
- Riporto
- Terreno con presenza di idrocarburi
- Terreno vegetale
- Terreno naturale
- Asfalto

Bearbeitungsstand Stato di elaborazione

Revisione	Revisionsnummer	Änderungen / Modifiche	Verantwortlicher / Responsabile modifica	Datum / Data
00	Erstversion / Prima Versione		M. Grasso	18.01.2022

Mit Beteiligung der Europäischen Union aus dem Haushalt der Trans europäischen Verkehrsnetze finanziertes Vorhaben
Opera finanziata con la partecipazione dell'Unione Europea attraverso il bilancio delle reti di trasporto transeuropee



Ausbau Eisenbahnstrecke München-Verona
BRENNER BASISTUNNEL
Variantenprojekt
Potenziamento asse ferroviario Monaco - Verona
GALLERIA DI BASE DEL BRENNERO
Progettazione di Variante

Baulos H81 Bahnhof Franzensfeste Lotto H81 Stazione Fortezza

Sub-Baulos	Sublotto
Abbruch- und Sanierungsarbeiten Bahnhofsbereich	Demolizioni e Bonifiche Area di Stazione
Fachbereich	Settore
Ergänzungsumweltuntersuchungen	Indagini ambientali integrative
Titel	Titolo
Neue Umweltuntersuchungen	Nuove indagini ambientali
Querschnitt und Längenschnitt	Sezioni e profili stratigrafici

		Datum / Data	Name / Nome
	Bearbeitet / Elaborato	18.01.2022	M. Grasso
	Gepfört / Verificato	19.01.2022	D. Zulberti
GALLERIA DI BASE DEL BRENNERO - BRENNER BASISTUNNEL BBT SE		Freigegeben / Autorizzato	20.01.2022
Piazza Stazione 1 • I-39100 Bolzano Tel.: +39 0471 0622-10 • Fax: +39 0471 0622-11 Amraser Str. 8 • A6020 Innsbruck Tel.: +43 512 4030 • Fax: +43 512 4030-110 Email: bbt@bbt-se.com • www.bbt-se.com		Gesehen BBT / Visto BBT	
		Massstab / Scala	1:100/1:200
Projekt-kilometer / Chilometro progetto	von / da bis / a	56+250 bis / a 57+101	Bau-kilometer / Chilometro opera
von / da bis / a	56+250 bis / a 57+101	von / da bis / a	56+250 bis / a 57+101
Staat / Stato	Los / Lotto	Einheit / Unità	Nummer / Numero
02	H81	AB	001
Dokumententyp / Tipo documento		Vertrag / Contratto	Nummer / Numero
KSN		B0165	00005
Revision / Revisione		00	