




Linea : **Verona-Brennero**

Stazione : **Fortezza (BZ)**

Tavola : **Interventi di bonifica - Area 6**

Scala: 1:1500

REV.	DESCRIZIONE	REDATTO	DATA	VERIFICATO	DATA	APPROVATO	DATA	AUTORIZZATO	DATA
0	Prima Edizione	ARCADIS Italia S.r.l. Attestato di Qualità T. 02 - Alpinetti 02.03.2015	28/01/2015						

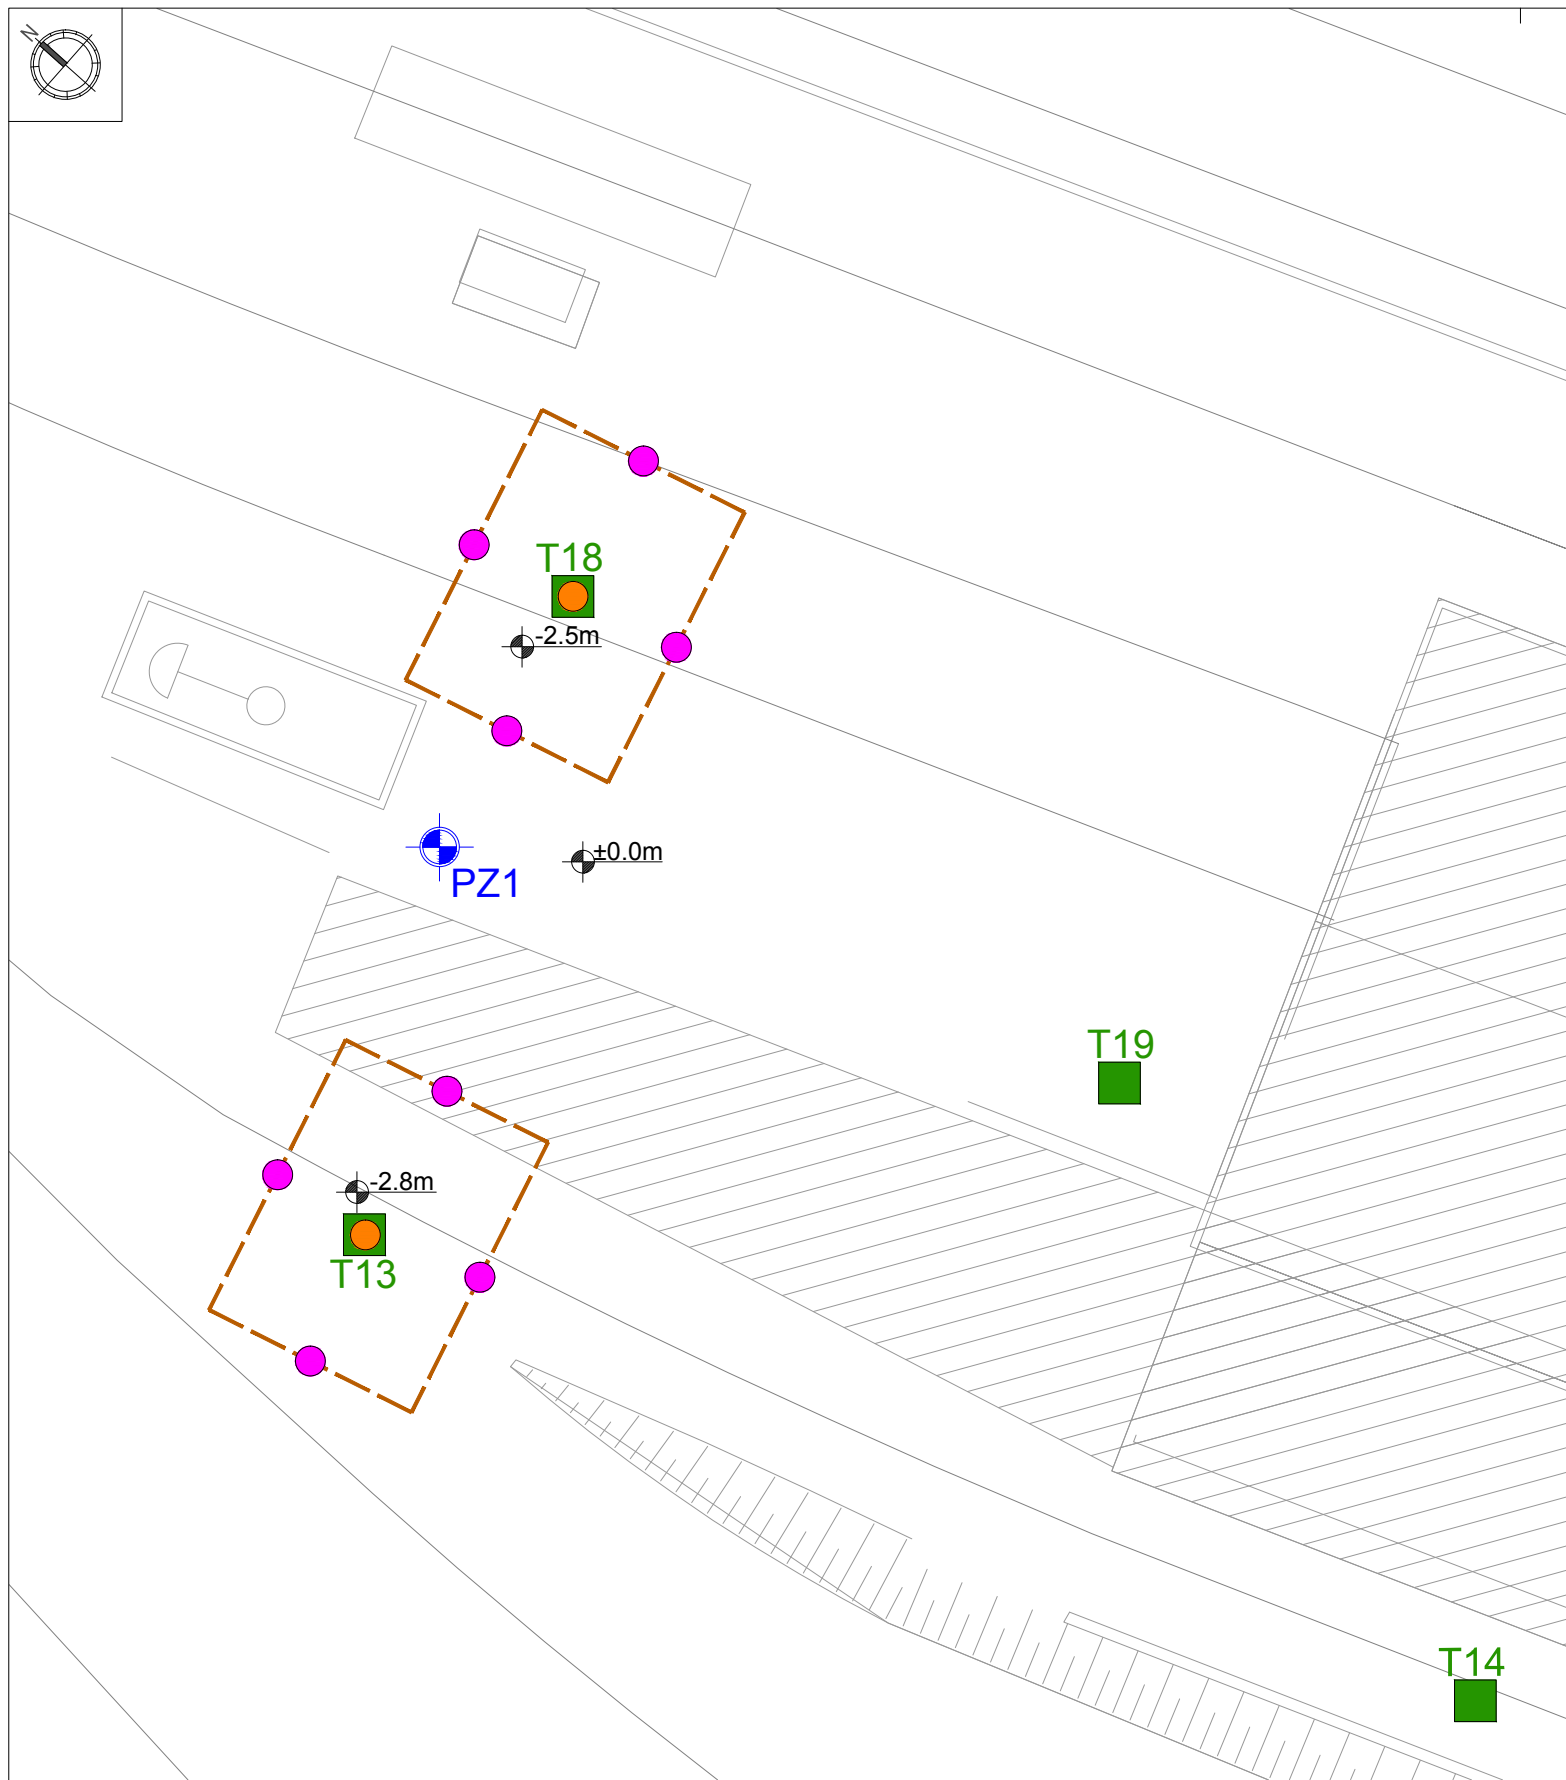

LEGENDA

- Assaggio con escavatore
- ⊕ Piezometro di nuova realizzazione
- Aree di scavo di bonifica proposte
- Campione composito da prelevare dalla parete dello scavo
- Campione composito da prelevare dal fondo dello scavo

POSIZIONE ARCHIVIO	MOD.	DESCRIZIONE			DESTINATARIO	DATA
	1					
	2					
	3					
	SPEC.	LINEA	SEDE. TECN. 1	SEDE. TECN. 2	NUMERAZ.	NUMERO TAVOLA
				NA	0000	3
	FILE ARCHIVIO :					
	DATA SALVATAGGIO :	09/10/2015 15:16:40	DATA DI STAMPA :	09/10/2015 17:03:48		
	NOME FILE :	tav.03_aree scavo				