DOCUMENTAZIONE FOTOGRAFICA/PHOTODOKUMENTATION

KEYPLAN

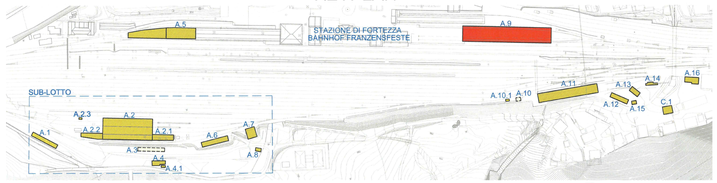

PIANTA PIANO TERRA/GRUNDRISS ERDGESCHOSS

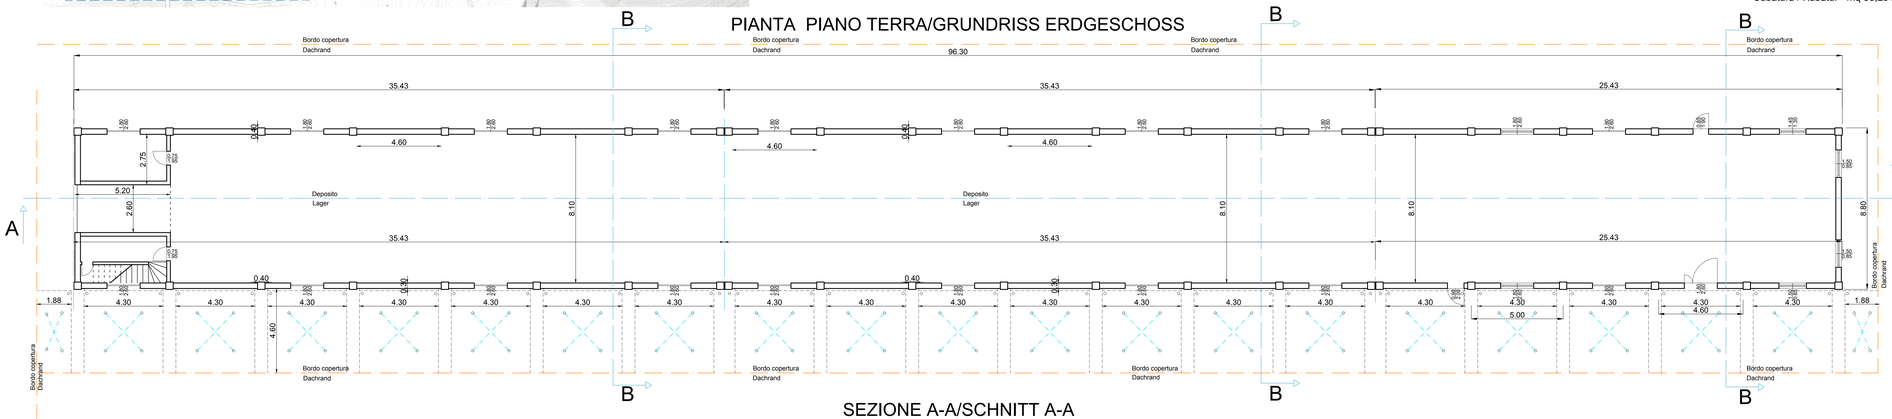

SEZIONE A-A/SCHNITT A-A

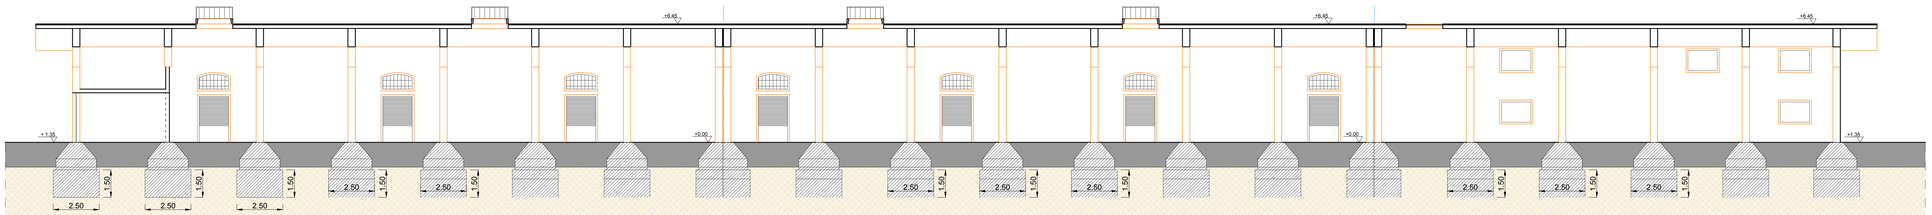

PIANTA COPERTURA/GRUNDRISS DACH

Copertura a falde con struttura in C.A., manto in lamiera MQ. 1.795,00

Giebeldach mit Stahlbetonstruktur, Blechdach MQ. 1.795,00

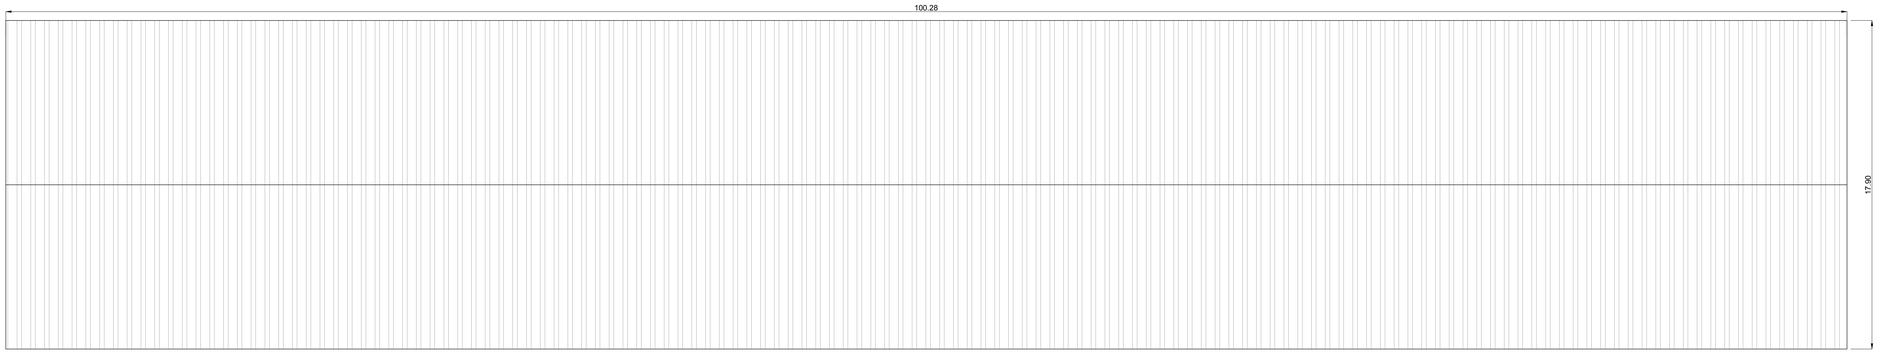

DEMOLIZIONE MENSOLE IN C.A.
ABBRUCH STAHLBETONKONSOLE

A= 3,70 mq

Cub/cad = mq 3,70 x 0,40 = mc 1,48
Cub = mc/cad 1,48 x nr. 22 x 2 lati = mc 65,12

Sv= 18,03 m
Sup. copertura= m 18,03 x 100,28 = mq 1.808,05
Dachfläche= m 18,03 x 100,28 = mq 1.808,05

A= 53,29 mq

Cubatura / Kubatur= mq 53,29 x 96,30 m = mc 5.131,83

SEZIONE B-B/SCHNITT B-B

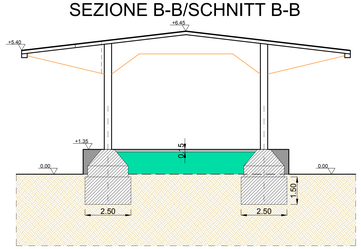

PLINTI DI FONDAZIONE - A9 / BODENPLTTE - A9

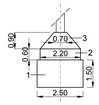

Volume 3 / Volumen 3: mc 2,68
Volume 2 / Volumen 2: m (2,20 X 2,60) x 0,60 m = mc 3,43
Volume 1/ Volumen 1 : m (2,50 X 2,50) x 1,5 m = mc 9,38
Volume a plinto / Volumen pro Säulenplatte: mc 15,49
Volume tot plinti / Gesamtvolumen Säulenplatte: mc 15,49 x nr. 22 x 2 lati= mc 581,56

BASAMENTO

A= 15,12 mq

Cubatura / Kubatur = mq 15,12 x (55+100+35) m = mc 2.872,80

a detrarre / zu abziehen:
- volume pavimentazione/ Volumen Boden: (96,30 x 8,80 x 0,15)= mc 127,12
- volume sommità plinti / Volumen Endteil Säulenplatte = mc 268,84

Volume totale basamento / Gesamtvolumen Sockel = 2.476,84 mc

Bearbeitungsstand
Stato di elaborazione

Revision Revisione	Änderungen Modifiche	Verantwortlicher Änderung Responsabile modifica	Datum Data
00	Erstversion / Prima Versione	S.Pernici	26.06.2018
01			
02			
03			
04			
05			

Mit Beteiligung der Europäischen Union aus dem Haushalt der Transeuropäischen Verkehrsnetze finanziertes Vorhaben
Opera finanziata con la partecipazione dell' Unione Europea attraverso il bilancio delle reti di trasporto transeuropee

Ausbau Eisenbahnachse München-Verona

BRENNER BASISTUNNEL

Ausführungsplanung

Potenziamento asse ferroviario Monaco - Verona

GALLERIA DI BASE DEL BRENNERO

Progettazione esecutiva

Baulos H81 Bahnhof Franzensfeste

Lotto H81 Stazione Fortezza

Sub-Baulos	Sublotto
Vorarbeiten Bahnhofsbereich	Attività preparatorie area di stazione
Fachbereich	**Settore**
Abbrüche	Demolizioni
Titel	**Titolo**
Gebäude "A.9" Grundrisse und Schnitte	Edificio "A.9" Piante e Sezioni

GALLERIA DI BASE DEL BRENNERO - BRENNER BASISTUNNEL BBT SE
Piazza Stazione 3 ● I-39100 Bolzano
Tel.: +39 0471 0622-11 ● Fax: +39 0471 0622-11
Amraser Str. 8 ● A-6020 Innsbruck
Tel.: +43 512 4030 ● Fax: +43 512 4030-110
Email: bbt@bbt-se.com ● www.bbt-se.com

	Datum / Data	Name / Nome
Bearbeitet / Elaborato	26.06.2018	S. Pernici
Geprüft / Verificato	30.06.2018	L. Rausa
Freigegeben / Autorizzato		M. Ianeselli
Gesehen BBT / Visto BBT		
Massstab / Scala	1:100	

Projekt-Kilometer / Chilometro progetto	von / da bis / a bei / al	56+250 57+101	Bau-kilometer / Chilometro opera	von / da bis / a bei / al	Blatt-Nr. Documento / Stato documento

Los Stato	Los Lotto	Einheit Unità	Nummer Numero	Dokumentenart Tipo documento	Verfass. Kürzel Compilatore	Nummer Codice	Revision Revisione
02	H81	AF	001	KSN	D1012	12019	00

1:250