


KEYPLAN

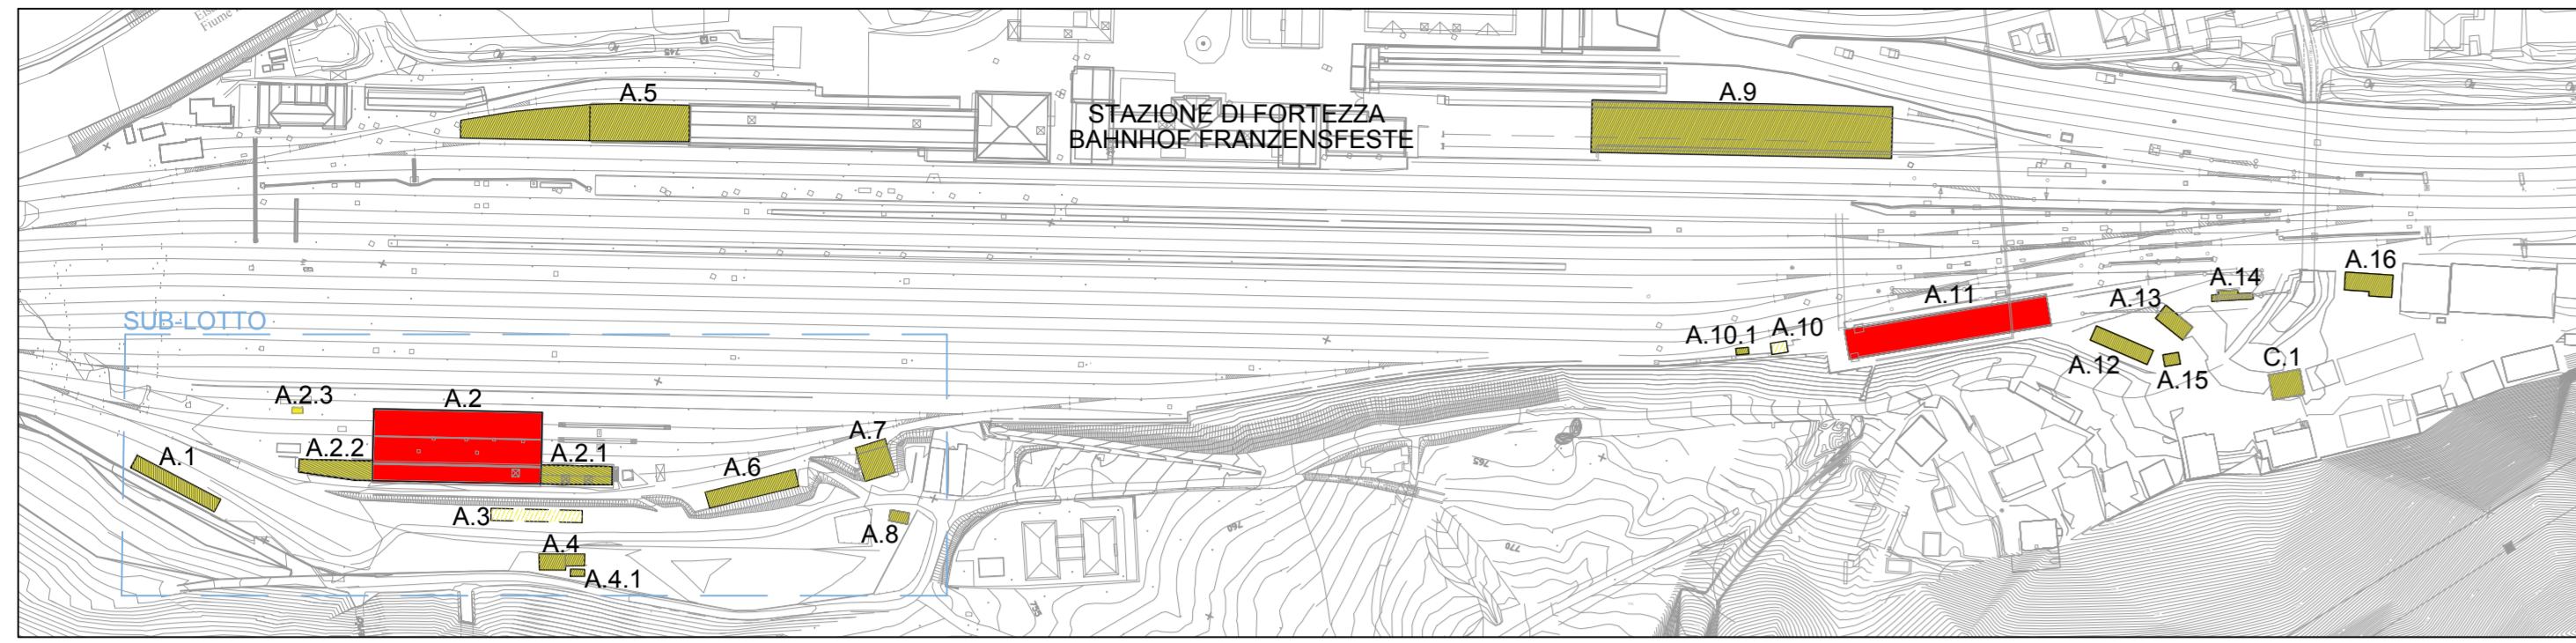

Elenco esemplificativo non esaustivo dei possibili rifiuti prodotti durante l'attività di costruzione e demolizione

06	RIFIUTI DEI PROCESSI CHIMICI INORGANICI
060101	Rifiuti della produzione, formulazione, funzione ed uso di acidi
06 01	Rifiuti di processi chimici inorganici non specificati altrimenti
061302**	Carboni attivi esauriti (tranne 06 07 02)
08	RIFIUTI DELLA PRODUZIONE, FORMULAZIONE, FUNZIONE ED USO (PPFU) DI RIVESTIMENTI (PISTONE, VERNICI E SIMILI), VERNICI, ACQUA, INCHIOSTRI PER STAMPA
08 01	Rifiuti della produzione, formulazione, funzione ed uso nonché della miscelazione di pitture e vernici
080102	Pitture vernici di vario tipo, diverse da quelle di cui alla voce 08 01 11
10	RIFIUTI PROVENIENTI DA PROCESSI TERMICI
10 01	Rifiuti prodotti da centrali termiche e altri impianti termici (tranne 10)
100108	Rifiuti prodotti dalla distruzione di tetti, contenitori sostanze pericolose
12	OLI E SCAIUSI E RESINE DI COMBUSTIBILI LIQUIDI (TRANNE OLI COMESTIBILI VOCE 06 E 12)
13 01	Residui di combustibili liquidi
130101	olio combustibile a carbonio diesel
13 08	Rifiuti di oli non specificati altrimenti
130809	Rifiuti di oli non specificati altrimenti
15	RIFIUTI DI IMBALLAGGIO: ASSORBENTI, STRACCI, MATERIALI FILTRANTI E INDUMENTI PROTETTIVI (NON SPECIFICATI ALTRIMENTI)
15 02	Assorbenti, materiali filtranti (tracce libere dell'olio, non specificati altrimenti), stracci e indumenti protettivi, contenitori di liquidi pericolosi
150202	Assorbenti, materiali filtranti (tracce libere dell'olio, non specificati altrimenti), stracci e indumenti protettivi, contenitori di liquidi pericolosi
16	RIFIUTI NON SPECIFICATI ALTRIMENTI NELLE ELLENCO
16 01	Veicoli fuori uso appartenenti a diversi ruoli di trasporto (compreso le macchine mobili non stradali) e rifiuti prodotti dallo smantellamento di veicoli fuori uso e dalla manutenzione di veicoli (tranne 13, 14, 16, 04 e 1604)
160103	Protezioni fuori uso
16 02	Rifiuti provenienti da apparecchiature elettriche ed elettroniche
160211	Apparecchiature fuori uso, contenitori clorofluorocarburi, HCFC, HFC
160214	Apparecchiature fuori uso, diverse da quelle di cui alla voce da 16 02 09 a 16 02 13
160216	Componenti pericolosi rimossi da apparecchiature fuori uso
160218	Componenti rimossi da apparecchiature fuori uso, diversi da quelli di cui alla voce 160215
16 07	Rifiuti della pulizia di veicoli e fusti per il trasporto e stoccaggio (tranne 05 e 12)
160709	Rifiuti contenitori di

17	Rifiuti delle attività di costruzione e demolizione (compreso il terreno prelevato da siti contaminati)
17 01	Cemento, mattoni, mattonelle e ceramiche
170101	Cemento
170102	Mattoni
170103	Mattonelle e ceramiche
170106	Miscugli o frazioni separate di cemento, mattoni, mattonelle e ceramiche, contenitori sostanze pericolose
170107	Miscugli di cemento, mattoni, mattonelle e ceramiche, diversi da quelli di cui alla voce 17 01 06
17 02	Legno, vetro e plastica
170201	Legno
170202	Vetro
170203	Plastica
170204	Vetro, plastica e legno contenenti sostanze pericolose o da esse contaminati
17 04	Materiali (tranne le terre leggere)
17 05	Terre (compreso il terreno proveniente da siti contaminati), rocce e materiale di dragaggio
170503	Terre e rocce, contenitori sostanze pericolose
170504	Terre e rocce, diverse da quelle di cui alla voce 17 05 03
170507	Materiali per massicciate ferroviarie, contenitori sostanze pericolose
170508	Materiali per massicciate ferroviarie, diversi da quelli di cui alla voce 17 05 07
17 06	Materiali isolanti e materiali da costruzione contenenti amianto
170603	Altri materiali isolanti contenenti o costituiti da sostanze pericolose
170604	Materiali isolanti diversi da quelli di cui alla voce 17 06 01 e 17 06 03
17 08	Materiali da costruzione a base di gesso
170803	Materiali da costruzione a base di gesso diversi da quelli di cui alla voce 17 08 01
17 09	Altri rifiuti provenienti dall'attività di costruzione e demolizione
170903	Altri rifiuti dall'attività di costruzione e demolizione (compreso rifiuti misti) contenenti sostanze pericolose
170904	Altri rifiuti dall'attività di costruzione e demolizione, diversi da quelli di cui alla voce 17 09 01, 17 09 02 e 17 09 03
19	RIFIUTI PRODOTTI DA IMPIANTI DI TRATTAMENTO RIFIUTI, IMPIANTI DI TRATTAMENTO DELLE ACQUE REFLUE URBANE, NONCHE' DALLA POTABILIZZAZIONE DELL'ACQUA E DELLA SUA PREPARAZIONE PER USO INDUSTRIALE
19 13	Rifiuti prodotti dalle operazioni di bonifica di terreni e smaltimento delle acque di falda
191301	Rifiuti solidi prodotti dalle operazioni di bonifica di terreni, contenitori sostanze pericolose
191302	Rifiuti solidi prodotti dalle operazioni di bonifica di terreni, diversi da quelli di cui alla voce 19 13 01
20	RIFIUTI URBANI (RIFIUTI DOMESTICI E ASSIMILABILI) PRODOTTI DA ATTIVITA' COMMERCIALE E INDUSTRIALE, NONCHE' DALLA STRAZIONE INCLUSA I RIFIUTI DELLA RACCOLTA DIFFERENZIATA
20 01	Frazione secca di raccolta differenziata (tranne 16 01)
200101	Carta e cartone
200102	Vetro
200110	Prodotti tessili
200112	Apparecchiature fuori uso contenenti clorofluorocarburi
200127	Vernici, adesivi, inchiostri e resine contenenti sostanze pericolose
200135	Apparecchiature mediche ed elettroniche fuori uso, diverse da quelle di cui alla voce 20 01 21 e 20 01 23, contenitori contenenti pericolosi
200139	Plastica
20 03	Altri rifiuti urbani
200301	Rifiuti urbani non differenziati
200303	Residui della pulizia stradale
200307	Rifiuti ingombranti
200309	Rifiuti urbani non specificati altrimenti

MODALITA' DI STOCCAGGIO RIFIUTI SPECIALI PERICOLOSI E NON PERICOLOSI CON IDENTIFICAZIONE CODICE CER



LEGENDA


	Edificio da demolire
	Abzubrechende Gebäude
	Viabilità di cantiere
	Baustellzugang
	Recinzione di cantiere plastificata
	Bauplatztaum
	Area di deposito rifiuti non pericolosi
	16 02 10
	Codice CER rifiuto non pericoloso CER Kode
	06 01 01
	Codice CER rifiuto pericoloso CER Kode
	Container di stoccaggio
	xxx
	Container di stoccaggio
	xxx



Bearbeitungsstand

Stato di elaborazione

Revision	Revisione	Änderungen	Modifiche	Verantwortlicher	Änderung	Responsible	Änderung	Datum	Data
00	Entversion / Prima Versione				S.Pernici			09.07.2018	
01									
02									
03									
04									
05									

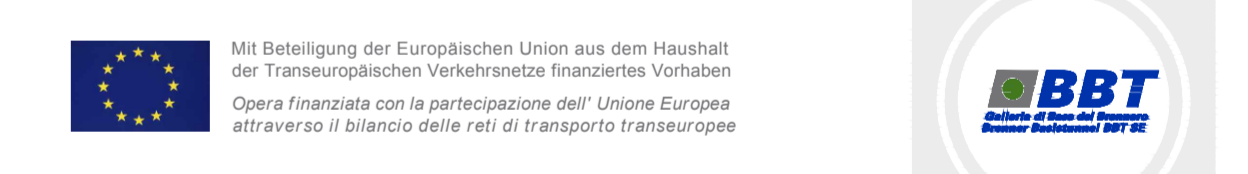

Ausbau Eisenbahnachse München-Verona
BRENNER BASISTUNNEL
 Ausführungsplanung

Potenziamento asse ferroviario Monaco - Verona
GALLERIA DI BASE DEL BRENNERO
 Progettazione esecutiva

Baulos H81 Bahnhof Franzensfeste

Lotto H81 Stazione Fortezza

Sub-Baulos	Sublotto
Vorarbeiten Bahnhofsbereich	Attività preparatorie area di stazione
Fachbereich	Settore
Abbrüche	Demolizioni
Titel	Titolo
Lageplan Abfallwirtschaftsplan	Planimetria piano gestione dei rifiuti

	Datum / Data	Name / Nome
Bearbeitet / Elaborato	09.07.2018	S.Pernici
Geprüft / Verificato	11.07.2018	L.Rausa
Freigegeben / Autorizzato		M. Ianeselli
GALLERIA DI BASE DEL BRENNERO - BRENNER BASISTUNNEL BBT SE Piazza Stazione 1 • I-39100 Bolzano Tel. +39 0471 0622-10 • Fax +39 0471 0622-11 Adresse SE: S. A. AGSD Innsbruck Tel. +43 512 4030 • Fax +43 512 4030-110 Email: baog@se.com • www.bbt-se.com	Freigegeben / Autorizzato	
Projekt-kilometer / bis / a Chilometro progetto	Bau-kilometer / bis / a Chilometro opera	von / da bis / a bei / al
Stnr	Lotto	Einzel
02	H81	AF
Nummer	Dokumentart	Vortrag
001	KSN	D1012
Normen	Code	12040
Revisoren		00