


**COROGRAFIA  
ÜBERSICHTSKARTE**  
Scala / Maßstab 1:5000



**ASSE PROGETTO SISTEMAZIONE STRADA COMUNALE RIOL  
ACHSE PROJEKT AUSBAU GEMEINDESTRASSE RIOL**

**AREA DI SCAVO PROFONDO  
FLÄCHE TIEFREICHENDES AUSHUBS**

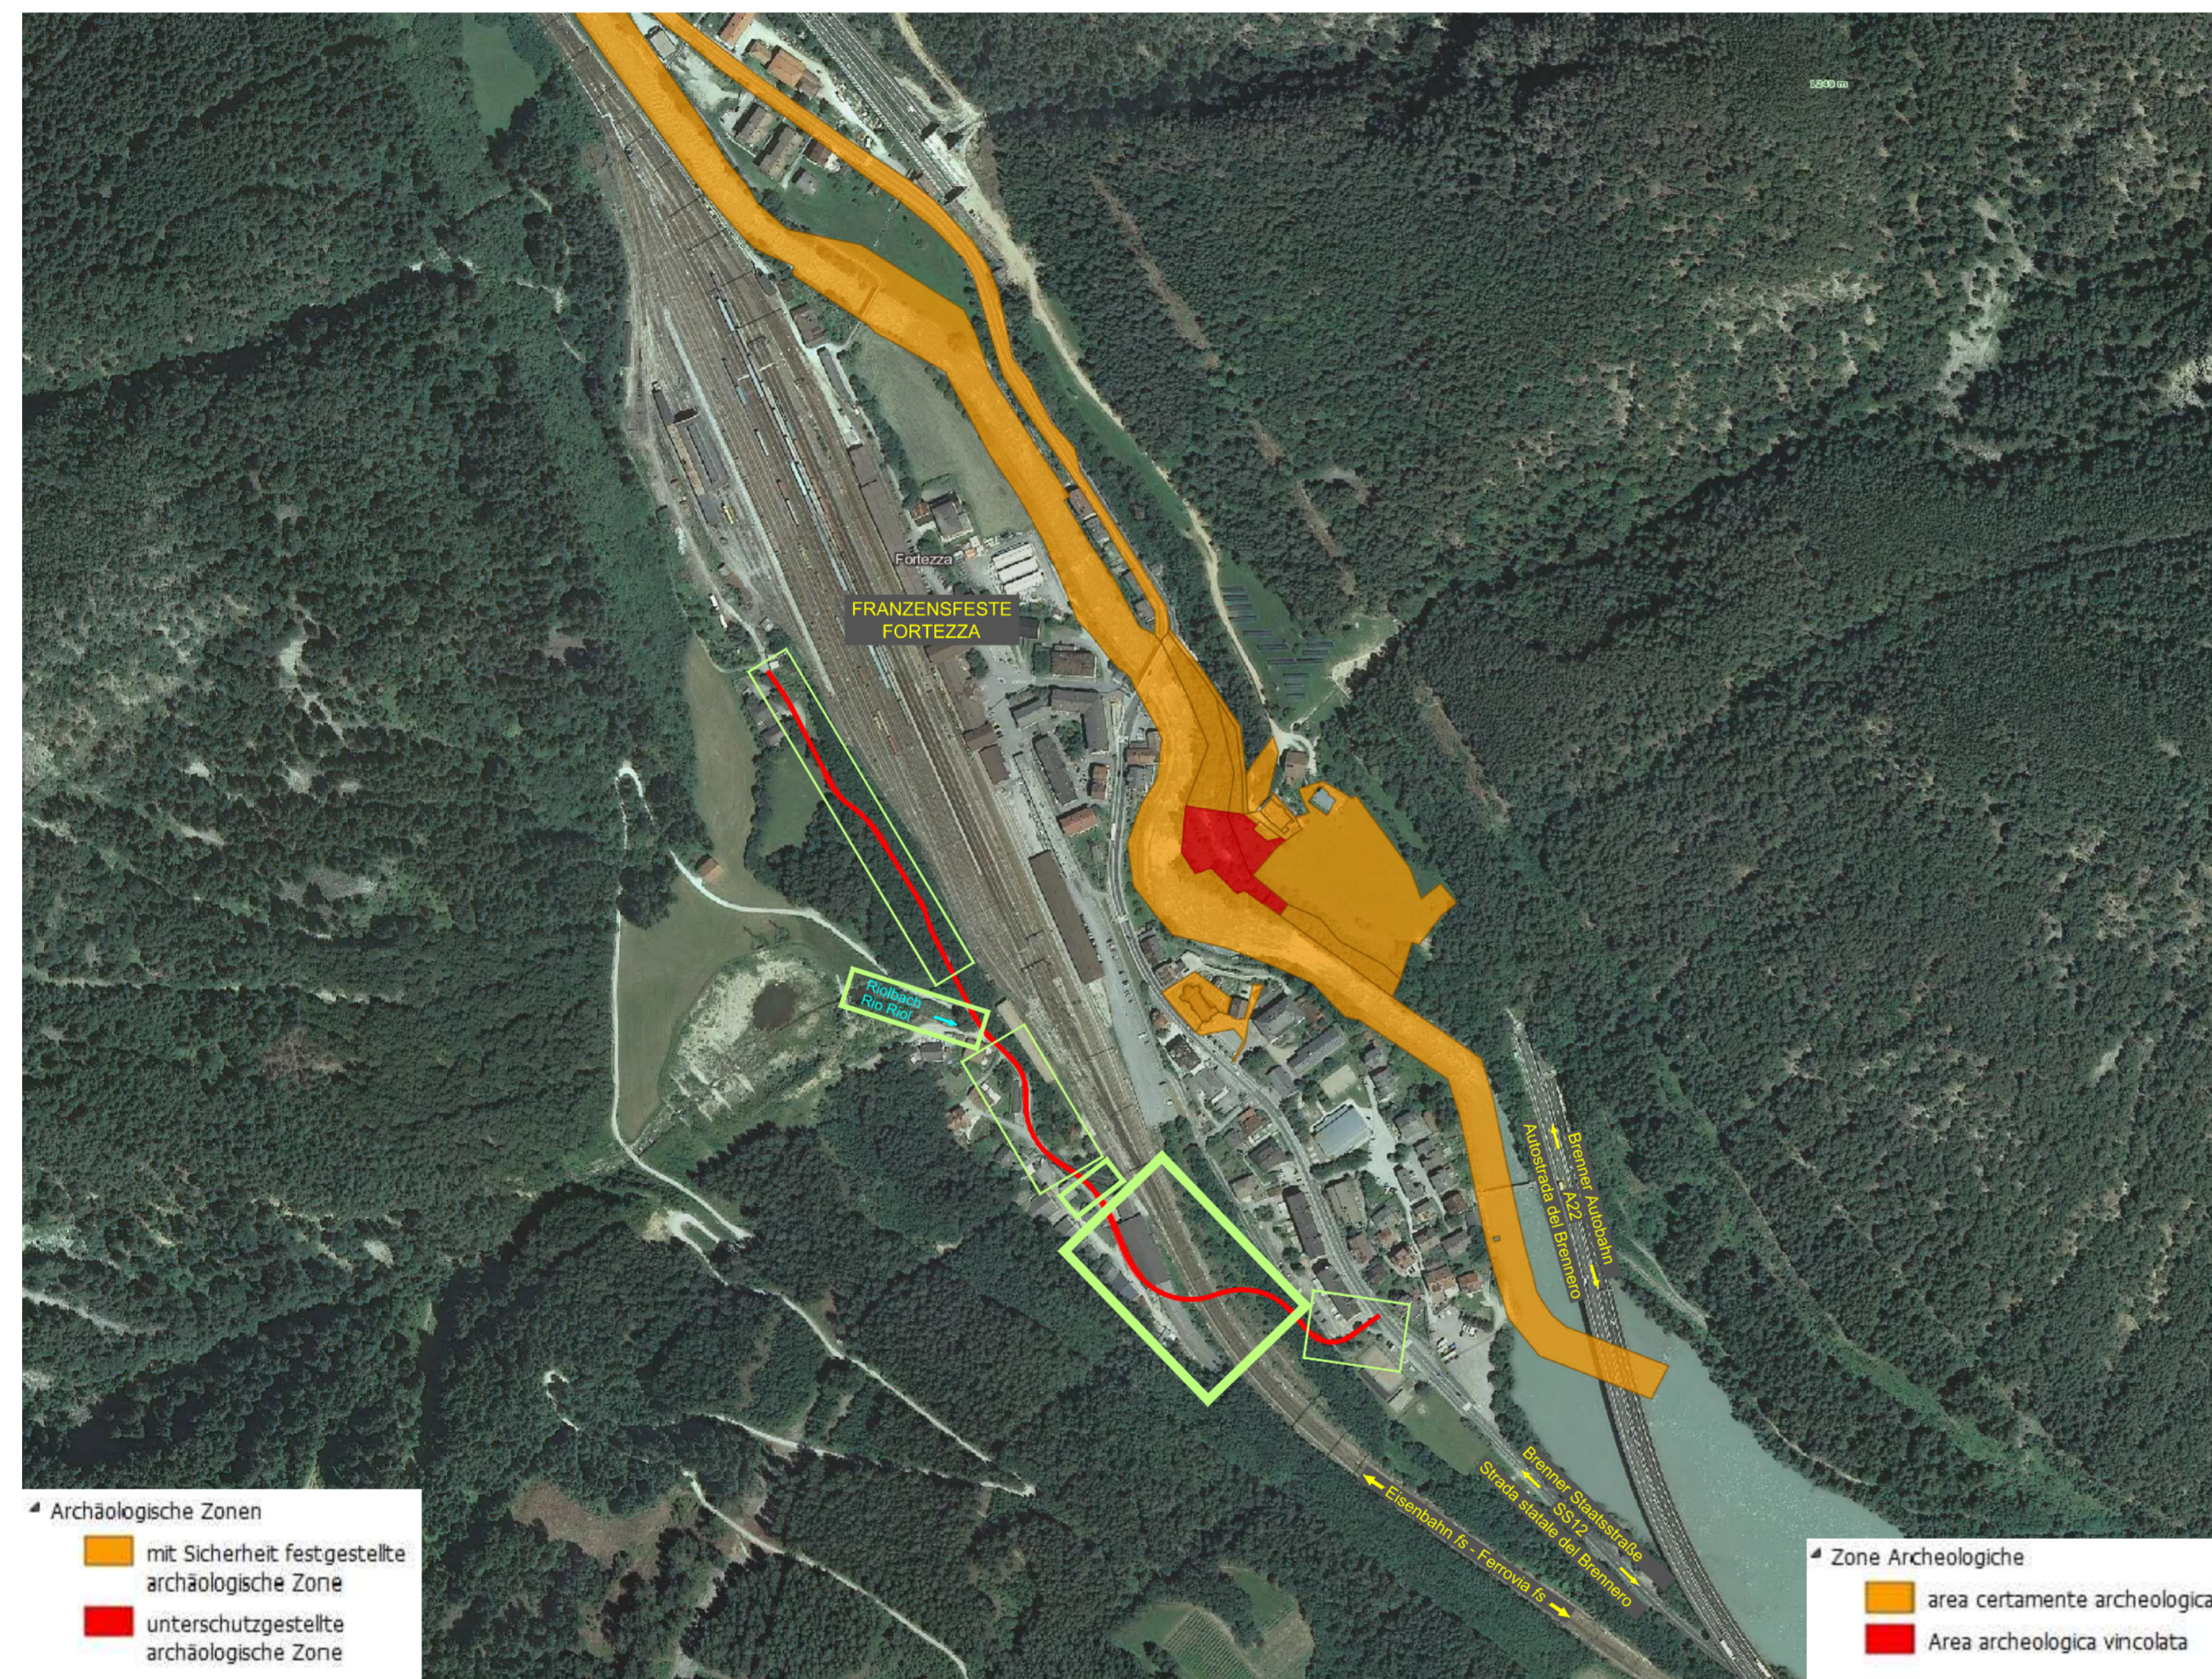

**AREA DI SCAVO SUPERFICIALE  
OBERFLÄCHLICHER AUSHUB**

**Bearbeitungsstand  
Stato di elaborazione**

Revisione	Änderungen / Modifiche	Verantwortlicher Änderung / Responsabile modifica	Datum / Data
00	Erstversion / Prima Versione	--	15.05.2015
01	Integrazioni a seguito di verifica di progetto	--	18.12.2015
02			
03			
04			
05			



Mit Beteiligung der Europäischen Union aus dem Haushalt der Transeuropäischen Verkehrsnetze finanziertes Vorhaben  
Opera finanziata con la partecipazione dell'Unione Europea attraverso il bilancio delle reti di trasporto transeuropee



**Ausbau Eisenbahnachse München-Verona  
BRENNER BASISTUNNEL**  
Ausführungsplanung

*Potenziamento asse ferroviario Monaco - Verona*  
**GALLERIA DI BASE DEL BRENNERO**  
Progettazione esecutiva

**Baulos H81 Bahnhof Franzensfeste**  
**Lotto H81 Stazione Fortezza**

Sub-Baulos	Sublotto
NEUE ZUFAHRTSSTRAßE RIOL	NUOVA VIABILITÀ DI ACCESSO RIOL
Dokumentenart	Tipo documento
T-ARCHÄOLOGISCHE STUDIE	T-STUDI ARCHEOLOGICI
Titel	Titolo
Karte des archäologischen Risikos	Carta del rischio archeologico

Il progettista / Der Projektant	Datum / Data	Name / Nome
	15.12.2015	R. Ricci Maccarini
	18.12.2015	R. Mora
<b>GALLERIA DI BASE DEL BRENNERO - BRENNER BASISTUNNEL BBT SE</b>	Freigegeben / Autorizzato	08.06.2017
Piazza Stazione 1 • I-39100 Bolzano Tel.: +39 0471 0622-10 • Fax: +39 0471 0622-11 Amraser Str. 8 • A6020 Innsbruck Tel.: +43 512 4030 • Fax: +43 512 4030-110 Email: bbt@bbt-se.com • www.bbt-se.com	Gesehen BBT / Visto BBT	M. Ianeselli
	Massstab / Scala	1:5000
Projekt-kilometer / Chilometro progetto	von / da bis / a bei / al	Bau-kilometer / Chilometro opera
von / da bis / a bei / al	von / da bis / a bei / al	Status Dokument / Stato documento
Staat / Stato	Los / Lotto	Einheit / Unità
	H81	AF
		001
		LP
	D0755	00038
		01