



PLANIMETRIA DEMOLIZIONI
 ABBRUCHPLAN
 (1:200)

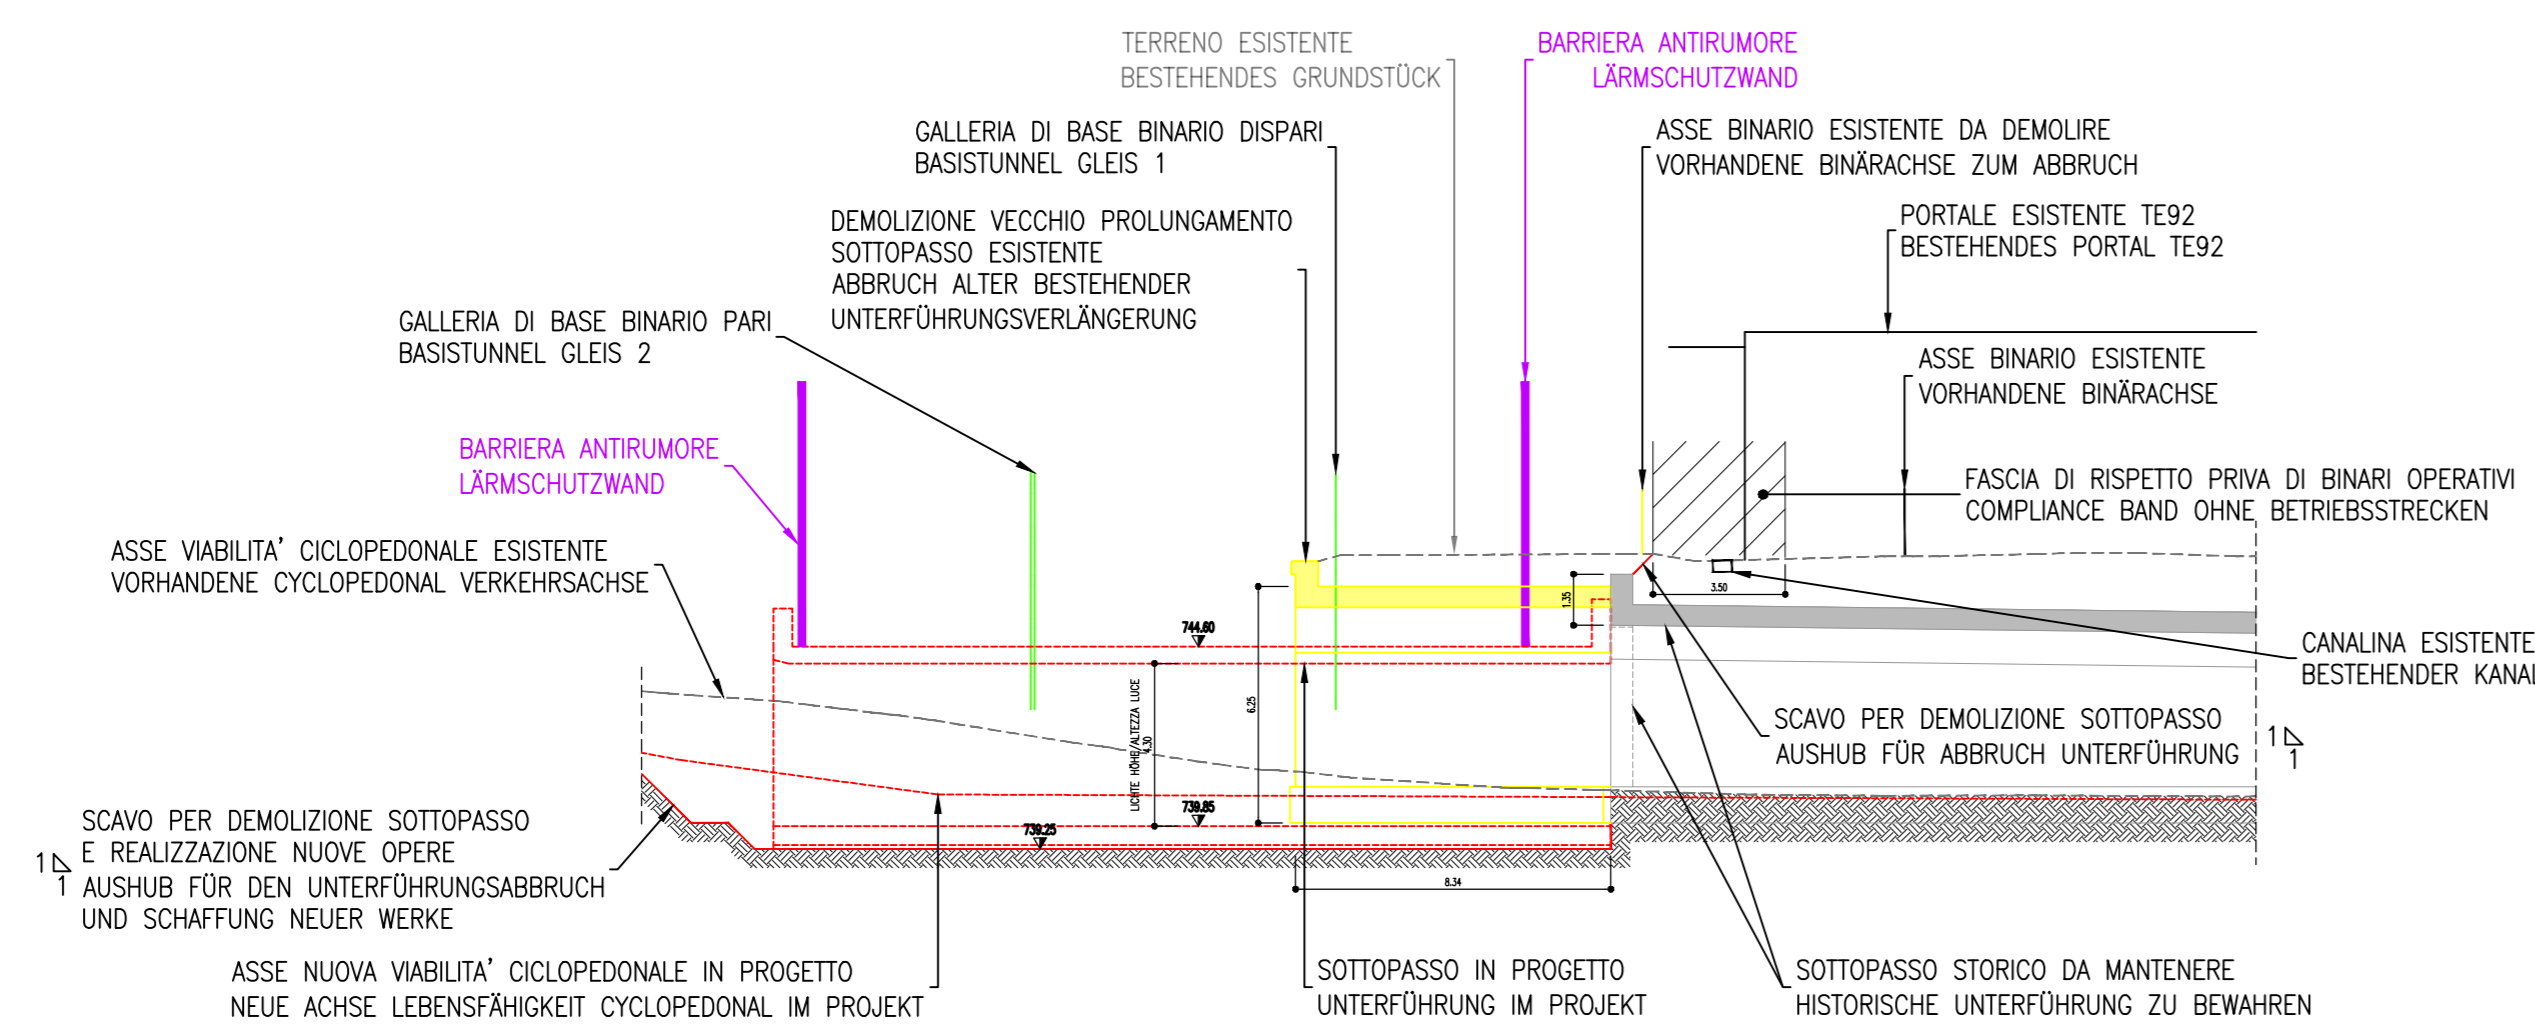

SEZIONE 1-1
 SCHNITT 1-1
 (1:200)



SEZIONE 2-2
 SCHNITT 2-2
 (1:200)

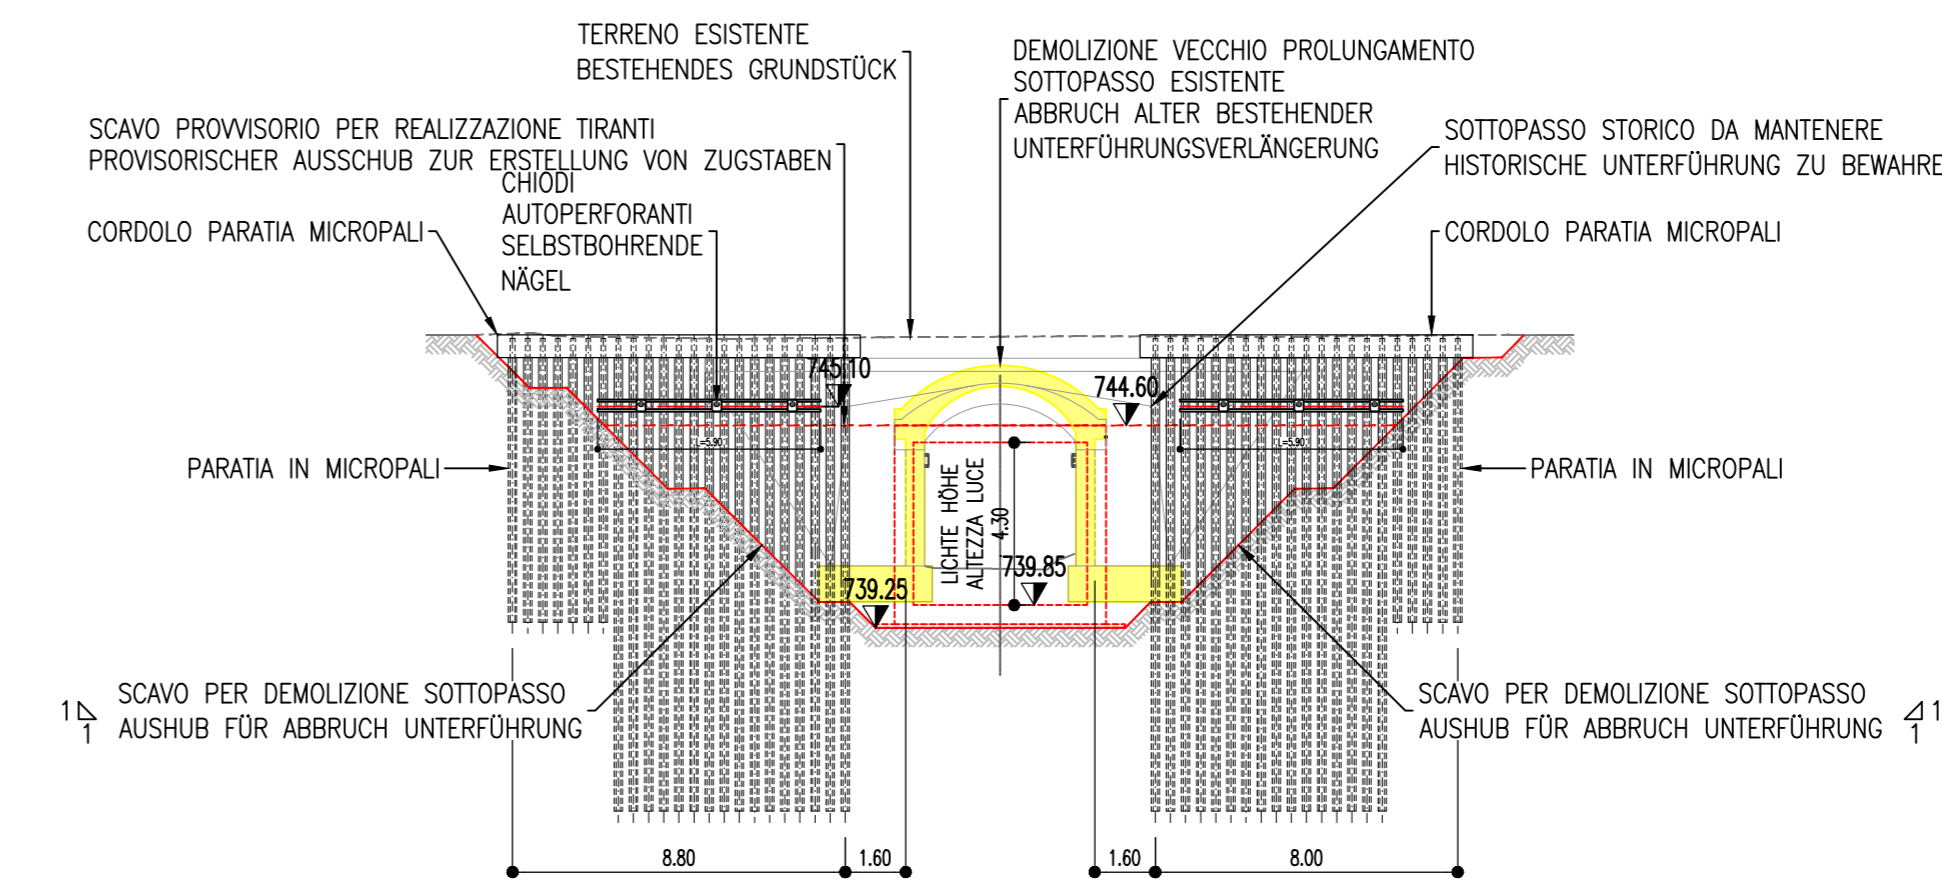

NOTA:
 SARA' CURA DELL'ENTE PROPRIETARIO LO SPOSTAMENTO DELLE INSTALLAZIONI PRESENTI ALL'INTERNO DEL CUNICOLO PRIMA DEI LAVORI DI DEMOLIZIONE

Bearbeitungsstand Stato di elaborazione				
Revision	Änderungen / Modifiche	Verantwortlicher / Responsabile	Änderung / Modifica	Datum / Data
00	Entwerfen / Prima Versione	S. Benzoni		30.09.2022
01	Änderungen gemäß BBT NOV2022-Untersuchung / Modifiche secondo struttura BBT NOV2022	S. Benzoni		04.12.2022
02				
03				
04				
05				

Mit Beteiligung der Europäischen Union aus dem Haushalt der Transportspezifischen Verkehrsinfrastruktur Vorhaben
 Co-finanziato con la partecipazione dell'Unione Europea attraverso il bilancio opera nel di trasporto paneuropeo

Brenner Basistunnel
 Ausführungspannung
 Potenziierung asse ferroviario Monaco - Verona
GALLERIA DI BASE DEL BRENNERO
 Progetto Esecutivo

Baulos H81 Bahnhof Franzensfeste
Lotto H81 Stazione Fortezza

Sub-Bauwerk: Verlängerung Fahrrad und Fußgängerunterführung Rioldstraße
 Fachbereich: 01- ALLGEMEINE DOKUMENTE
 Titel: Grundriss und Abrisschnitte

Subjekt: Prolongamento sottovia ciclopedonale via Riöl
 Settore: 01-ELABORATI GENERALI
 Titolo: Planimetria e sezioni demolizioni

Datum / Data	Name / Nome
30.09.2022	S. Benzoni
30.09.2022	A. Poli

GALLERIA DI BASE DEL BRENNERO - BRENNER BASISTUNNEL BBT SE
 Pagina: 001 / 001
 Tel: +39 0471 062100 • Fax: +39 0471 062111
 Anno: 2022 • 4.000.000.000
 Tel: +43 512 4000 • Fax: +43 512 4000-110
 Email: ba@bbt.at • www.bbt.at

Projekt / progetto	von / da	Rev. / Revision	von / da	Status / Documento
H81	AF	002	1A9	D1538_02011